



Smlouva o budoucí smlouvě o zřízení služebnosti

uzavřená podle ustanovení § 1785 ve spojení s § 1257 a násl. zákona č. 89/2012 Sb., občanský zákoník, v platném znění a zákona č. 458/2000 Sb. § 25 odst. 4, o podmínkách podnikání a o výkonu státní správy v energetických odvětvích a o změně některých zákonů (energetický zákon)

mezi těmito smluvními stranami:

Kraj Vysočina, se sídlem v Jihlavě, Žižkova 57, 587 33 Jihlava
zastoupený hejtmánem kraje MUDr. Jiřím Běhounkem
k podpisu smlouvy pověřen Ing. Martin Kukla, náměstek hejtmána pro oblast
ekonomiky a majetku
IČ: 708 90 749
DIČ: CZ70890749
na straně budoucího povinného ze služebnosti

a

E.ON Distribuce, a.s., se sídlem F. A. Gerstnera 2151/6, České Budějovice 7,
370 01 České Budějovice
IČ: 280 85 400, DIČ: CZ28085400
zapsaná v Obchodním rejstříku vedeném Krajským soudem v Českých Budějovicích, odd. B, vl. 1772
zastoupena dvěma pověřenými zaměstnanci
Ing. Jiřím Fraňkem, Senior technikem rozvoje a výstavby
Janem Kaunem, Technikem výstavby a obnovy DS
na straně budoucího oprávněného ze služebnosti

takto:

Článek I.
Předmět smlouvy

1. Budoucí povinný ze služebnosti je na základě rozhodnutí pozemkového úřadu o výměně vlastnických práv v pozemkové úpravě čj. SPÚ-272039/2014 ze dne 19. 6. 2014 výhradním vlastníkem pozemku par. č 2099 v katastrálním území Rodinov a obci Rodinov (dále jen „pozemek“). Předmětný pozemek je zapsán u Katastrálního úřadu pro Vysočinu, katastrální pracoviště Pelhřimov v katastru nemovitostí pro uvedené k. ú. a obec na LV 1116.
2. Budoucí oprávněný ze služebnosti má v úmyslu vybudovat a provozovat na pozemku stavbu „Rodinov, Biologické nádrže - přeložka NN“ (dále jen „stavba“). Rozsah a umístění stavby je orientačně vyznačen nákresem trasy na snímku mapy, který tvoří nedílnou součást této smlouvy.
3. Budoucí povinný ze služebnosti souhlasí se stavbou na pozemku. Při realizaci stavby je budoucí oprávněný ze služebnosti povinen šetřit majetek vlastníka pozemku. Dále se zavazuje, že výkopové práce a uvedení pozemku do původního stavu budou realizovány v souladu s právními předpisy upravujícími ochranu přírody a krajiny.
4. Budoucí oprávněný ze služebnosti se výslovně zavazuje, že do 90 dnů ode dne vydání kolaudačního souhlasu nebo předávacího protokolu od příslušné příspěvkové organizace předloží budoucímu povinnému geometrický plán, kterým bude služebnost zaměřena.

Geometrický plán se nesmí významně odchýlit od snímku mapy, do kterého byl zakreslen rozsah a umístění stavby. Budoucí oprávněný i budoucí povinný se touto smlouvou zavazují, že neprodleně po předložení geometrického plánu přistoupí k uzavření smlouvy o zřízení služebnosti, jejíž podstatné náležitosti jsou uvedeny v článku II. této smlouvy. Nedodržení této lhůty nemá za následek zánik práva na uzavření smlouvy o zřízení služebnosti.

Článek II.

Podstatné náležitosti smlouvy o zřízení služebnosti

1. Smluvní strany se dohodly, že smlouvou o zřízení služebnosti bude zřízena služebnost užívání pozemku, ve prospěch oprávněného, spočívající ve zřízení a provozování stavby na pozemku.
2. Oprávněný ze služebnosti má v souvislosti se zřízením a provozem stavby právo vstupovat a vjíždět na pozemek, uvedený v čl. I. odst. 1. této smlouvy, za účelem prohlídky a údržby stavby. Rozsah služebnosti bude stanoven geometrickým plánem, který na svůj náklad pořídí oprávněný. Uvedený geometrický plán bude nedílnou součástí smlouvy o zřízení služebnosti.
3. Oprávněný právo odpovídající služebnosti přijme a vlastník pozemku bude povinen toto právo strpět.
4. Služebnost se sjednává úplatně.
Výše úplaty za zřízení služebnosti vyplývá ze způsobu zásahu do majetku Kraje Vysočina a její výše se bude řídit Pravidly Rady Kraje Vysočina pro zřizování služebností na majetku Kraje Vysočina. Celková částka bude určena na základě rozsahu dotčení pozemku dle geometrického plánu a sazby podle Pravidel, platných ke dni uzavření smlouvy o zřízení služebnosti.
5. Správní poplatek za vklad práva odpovídajícího služebnosti uhradí oprávněný.
6. Služebnost bude sjednána na dobu, po kterou bude oprávněným provozována stavba na pozemku vlastníka. V případě, že oprávněný ze služebnosti převede tuto stavbu na jiného vlastníka, vyjma případu přeměny oprávněného jako právnické osoby, je oprávněný povinen do 30 dnů ode dne převodu oznámit povinnému nového vlastníka stavby.
7. Oprávněný a povinný následně uzavřou dohodu o zrušení služebnosti s tím, že náklady související se zrušením služebnosti hradí oprávněný.
8. O uzavření smlouvy o zřízení služebnosti, ve prospěch oprávněného spočívající ve zřízení, provozování a údržbě stavby v rozsahu zaměřeném geometrickým plánem, bude v souladu s ustanovením § 59 odst. 3 zákona č. 129/2000 Sb., o krajích, v platném znění rozhodovat usnesením Rada Kraje Vysočina.
9. Smluvní strany berou na vědomí, že právo odpovídající služebnosti nabude oprávněný vkladem práva s právními účinky k okamžiku podání návrhu na vklad do katastru nemovitostí u Katastrálního úřadu pro Vysočinu, katastrálního pracoviště Pelhřimov.

Článek III.

Povinnosti budoucího oprávněného při zřízení, provozování a údržbě stavby

1. Budoucí oprávněný se zavazuje písemně, v souladu se zákonem, oznámit příslušné příspěvkové organizaci, která majetek užívá, každý zásah a účel zásahu na pozemku budoucího povinného, ke kterému je oprávněn z této smlouvy a šetřit co nejvíce jeho majetek. Pokud z důsledku existence služebnosti vznikne výstavbou, údržbou a opravami stavby, ze strany budoucího oprávněného, ale i nezaviněně, tj. provozní závadou, straně vlastníka zatěžované nemovitosti škoda a znehodnocení pozemku, ponese náklady na jejich odstranění budoucí oprávněný, případně zajistí nápravu v plném rozsahu.
2. Budoucí oprávněný se zavazuje, že stavba bude vybudována dle schválené projektové dokumentace.
3. V případě, že nebude budoucím oprávněným ze služebnosti do tří let od podpisu této smlouvy započata stavba, uvedená v článku I. bod 2., na uvedeném pozemku, ruší se tato smlouva o budoucí smlouvě o zřízení služebnosti od samého počátku.

Článek IV.

Závěrečná ustanovení

1. Skutečnosti ve smlouvě blíže nespecifikované se řídí příslušnými ustanoveními zákona č. 89/2012 Sb., občanský zákoník, v platném znění.
2. Tato smlouva je vyhotovena ve 4 stejnopisech, z nichž po dvou výtiscích je určeno pro budoucího oprávněného a budoucího povinného.
3. Podpisem smlouvy o budoucí smlouvě o zřízení služebnosti oběma smluvními stranami vzniká budoucímu oprávněnému právo realizovat uvažovanou stavbu na pozemku.
4. O uzavření smlouvy o budoucí smlouvě o zřízení služebnosti bylo v souladu s ustanovením § 59 odst. 3 zákona č. 129/2000 Sb., o krajích, ve znění pozdějších předpisů rozhodnuto usnesením Rady Kraje Vysočina 0452/08/2019/RK dne 12. 3. 2019.
5. Smluvní strany této smlouvy prohlašují, že si smlouvu o budoucí smlouvě o zřízení služebnosti přečetly, že je uzavírána po vzájemném projednání, podle jejich pravé a svobodné vůle, určitě, vážně a srozumitelně, nikoli v tísní ani za nápadně nevýhodných podmínek. Na důkaz toho připojují podpisy svých zástupců.
6. Smlouva o budoucí smlouvě o zřízení služebnosti nabývá platnosti dnem podpisu smlouvy.
7. Budoucí oprávněný ze služebnosti výslovně souhlasí se zveřejněním celého textu smlouvy včetně podpisů v informačním systému veřejné správy – Registru smluv.

OM 247/2019

JH-1030048634/001/ASEF

8. Smluvní strany se dohodly, že zákonnou povinnost dle § 5 odst. 2 zákona o registru smluv splní Kraj Vysočina.

PELHŮBKOVÉ
V dne - 1. 04. 2019
Za budoucího oprávněného

V Jihlavě dne 16. 04. 2019
Za budoucího povinného


.....
Ing. Jiří Franěk
Senior technik rozvoje a výstavby


Kraj Vysočina
Žižkova 57, 587 33 Jihlava


8


.....
Jan Kaun
Technik výstavby a obnovy DS


.....
Ing. Martin Kukla
náměstek hejtmana pro oblast
ekonomiky a majetku

E.ON Distribuce, a.s.
F. A. Gerstnera 2151/6
České Budějovice 7
370 01 České Budějovice

184

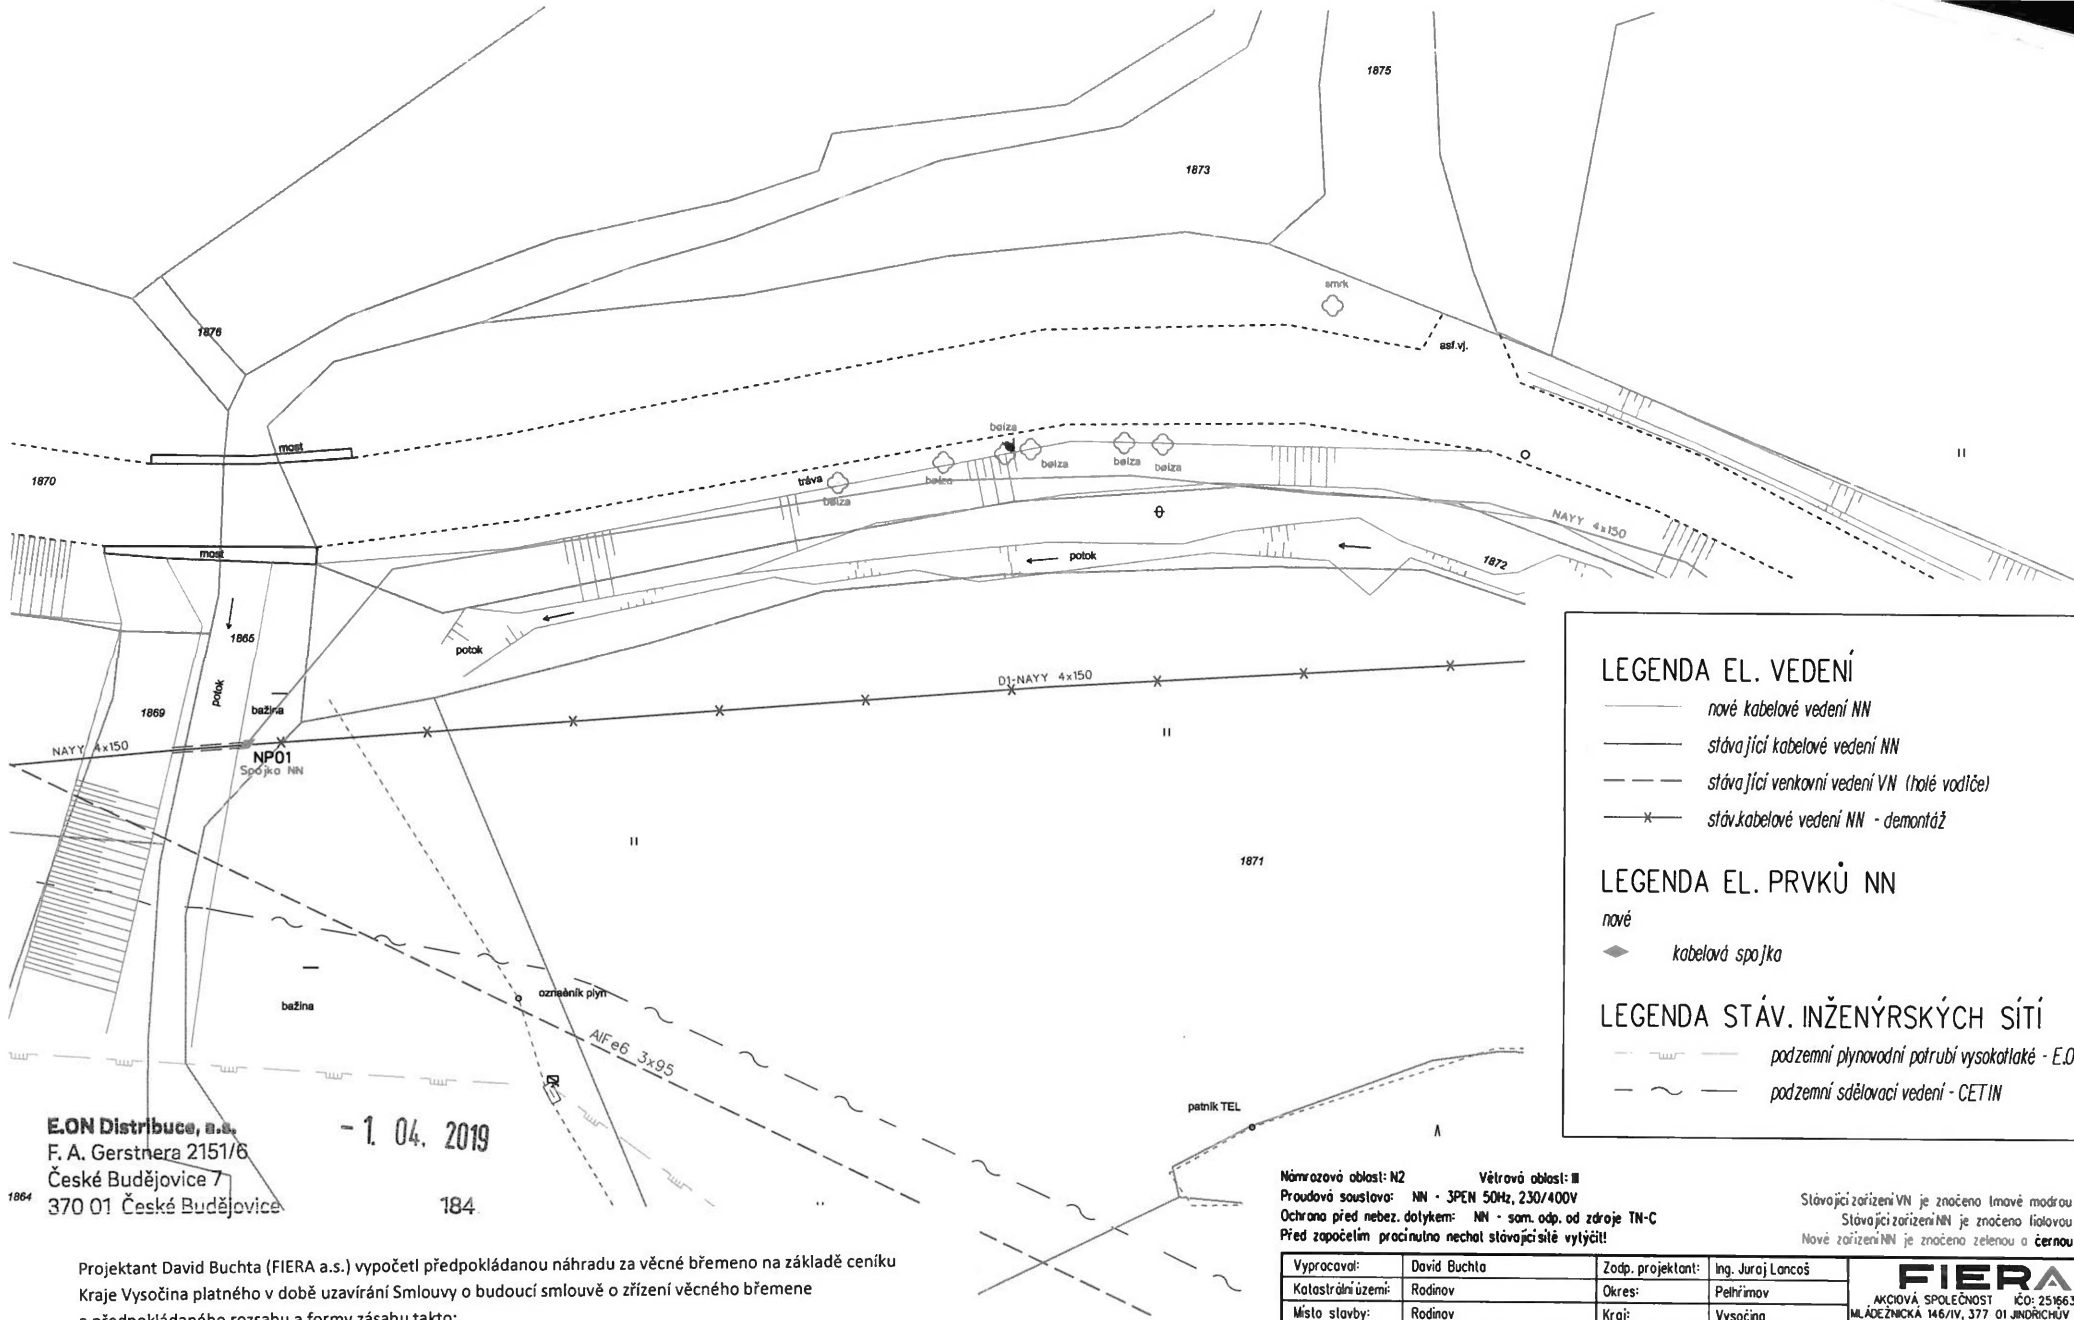

E.ON Distribuce, a.s.
F. A. Gerstnera 2151/6
České Budějovice 7
370 01 České Budějovice

Projektant David Buchta (FIERA a.s.) vypočetl předpokládanou náhradu za věcné břemeno na základě ceníku Kraje Vysočina platného v době uzavírání Smlouvy o budoucí smlouvě o zřízení věcného břemene a předpokládaného rozsahu a formy zásahu takto:

200,-Kč/bm x 134bm = 26800,-Kč
Celkem 26800,-Kč

Skutečná úplata bude stanovena dle výměry pozemku a ceníku platného v době uzavření smlouvy o zřízení VB.

Ing. Jiří Franěk
Senior technik rozvoje a výstavby

Jan Kaun
Technik výstavby a obnovy DS

KLAD LISTŮ

1	2
---	---

LEGENDA EL. VEDENÍ

- nové kabelové vedení NN
- stávající kabelové vedení NN
- stávající venkovní vedení VN (holé vodiče)
- stáv. kabelové vedení NN - demontáž

LEGENDA EL. PRVKŮ NN

- nové
- kabelová spojka


LEGENDA STÁV. INŽENÝRSKÝCH SÍTÍ

- podzemní plynovodní potrubí vysokotlaké - E.ON
- podzemní sdělovací vedení - CETIN

Návrhová oblast: N2 Větrná oblast: III
Proudová soustava: NN - 3PEN 50Hz, 230/400V
Ochrana před nebez. dotykem: NN - sam. odp. od zdroje TN-C
Před započetím prací nutno nechat stávající síle vytýčit!

Stávající zařízení VN je značeno tmavě modrou barvou.
Stávající zařízení NN je značeno fialovou barvou.
Nové zařízení NN je značeno zelenou a černou barvou.

Vypracoval:	David Buchta	Zodp. projektant:	Ing. Juraj Lancoš	FIERA AKČIOVÁ SPOLEČNOST IČO: 25166361 MLÁDEŽNICKÁ 146/IV, 377 01 JINDŘICHŮV HRADEC tel: 384 344 811 WWW.FIERA.CZ Číslo zakázky: 103-005/19	
Katastrální území:	Rodinov	Okres:	Pelhřimov		
Místo stavby:	Rodinov	Kraj:	Vysočina		
Investor: E.ON Distribuce, a.s.					
Název stavby:				Číslo stavby:	1030048634
Rodinov, Biologické nádrže - přeložka NN				Název souboru:	SOUTISK_POP.dgn
				Datum:	02/2019
				Formát výkresu:	A3
Obsah výkresu:				Měřítko:	1:500
Situace proj. vedení, stáv. sítě a demontáže					Číslo výkresu: 1

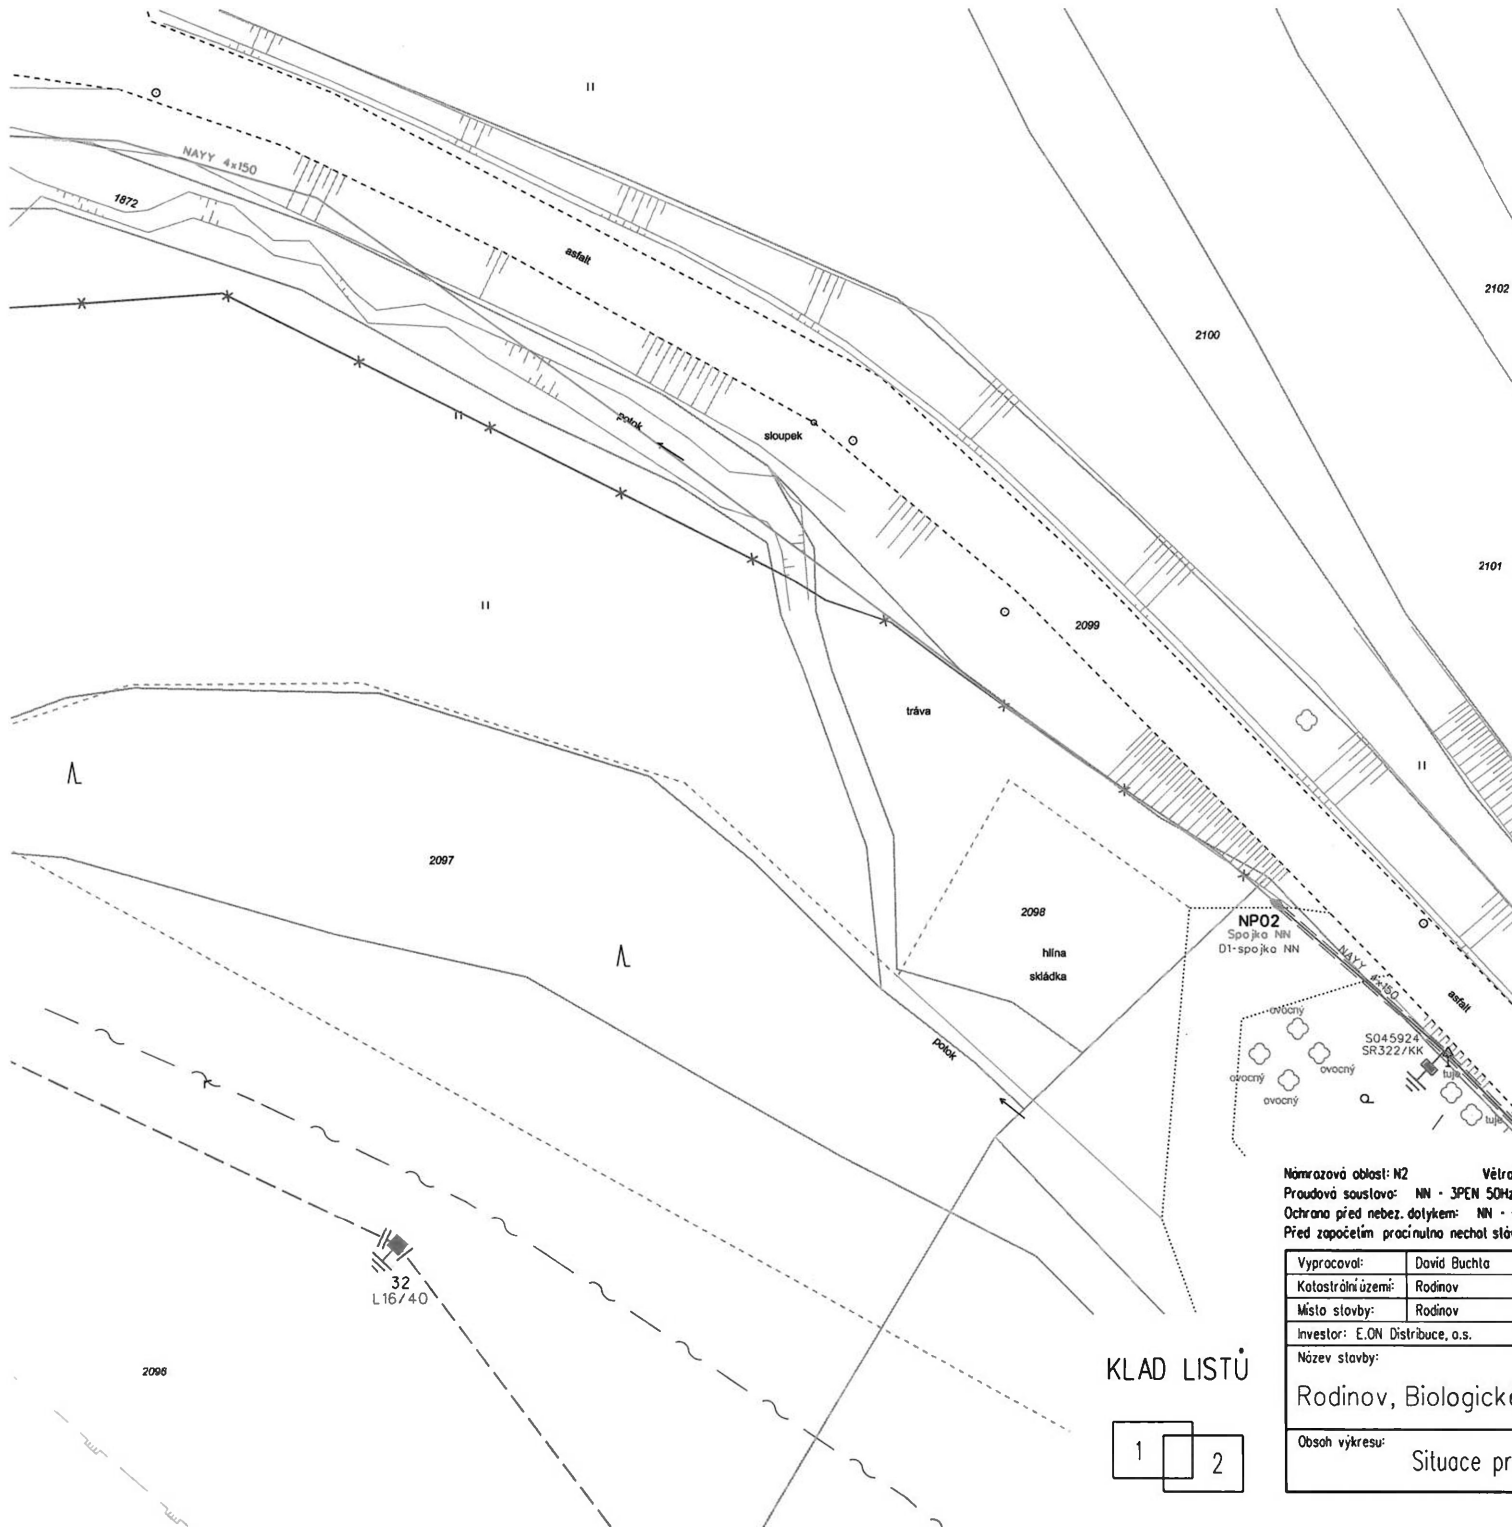

LEGENDA EL. VEDENÍ

- nově kabelové vedení NN
- stávající kabelové vedení NN
- stávající venkovní vedení VN (holé vodiče)
- *— stáv.kabelové vedení NN - demontáž
- === stáv.kabelová chránička

LEGENDA EL. PRVKŮ NN

- nové stáv. demont.
- rozpojovací skříň
- uzemnění
- kabelová spojka

LEGENDA EL. PRVKŮ VN

- stáv.
- ocelový stožár příhradový
- uzemnění
- jednoduché ukončení vodičů


LEGENDA STÁV. INŽENÝRSKÝCH SÍTÍ

- podzemní plynovodní potrubí vysokotlaké - E.ON
- podzemní sdělovací vedení - CETIN

Námrazová oblast: M2 Větravá oblast: II
Proudová soustava: NN - 3PEN 50Hz, 230/400V
Ochrana před nebez. dotykem: NN - sam. odp. od zdroje TN-C
Před započetím prací nutno nechat stávající sítě vytýčeny!

Stávající zařízení VN je značeno tmavě modrou barvou.
Stávající zařízení NN je značeno fialovou barvou.
Nové zařízení NN je značeno zelenou a černou barvou.

KLAD LISTŮ

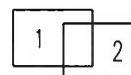

Vypracoval:	David Buchta	Zodp. projektant:	Ing. Juraj Lancoš	FIERA AKČIOVÁ SPOLEČNOST IČO: 25166361 MLÁDEŽNICKÁ 146/IV, 377 01 JINDŘICHŮV HRADEC tel: 384344811 WWW.FIERA.CZ Číslo zakázky: 103-005/19	
Katastrální území:	Rodínov	Okres:	Pelhřimov		
Místo stavby:	Rodínov	Kraj:	Vysočina		
Investor: E.ON Distribuce, a.s.					
Název stavby:				Číslo stavby:	1030048634
Rodínov, Biologické nádrže - přeložka NN				Název souboru:	SOUTISK_PDP.dgn
				Datum:	02/2019
				Formát výkresu:	A3
Obsah výkresu:				Měřítko:	Číslo výkresu:
Situace proj. vedení, stáv. sítě a demontáží				1:500	2