


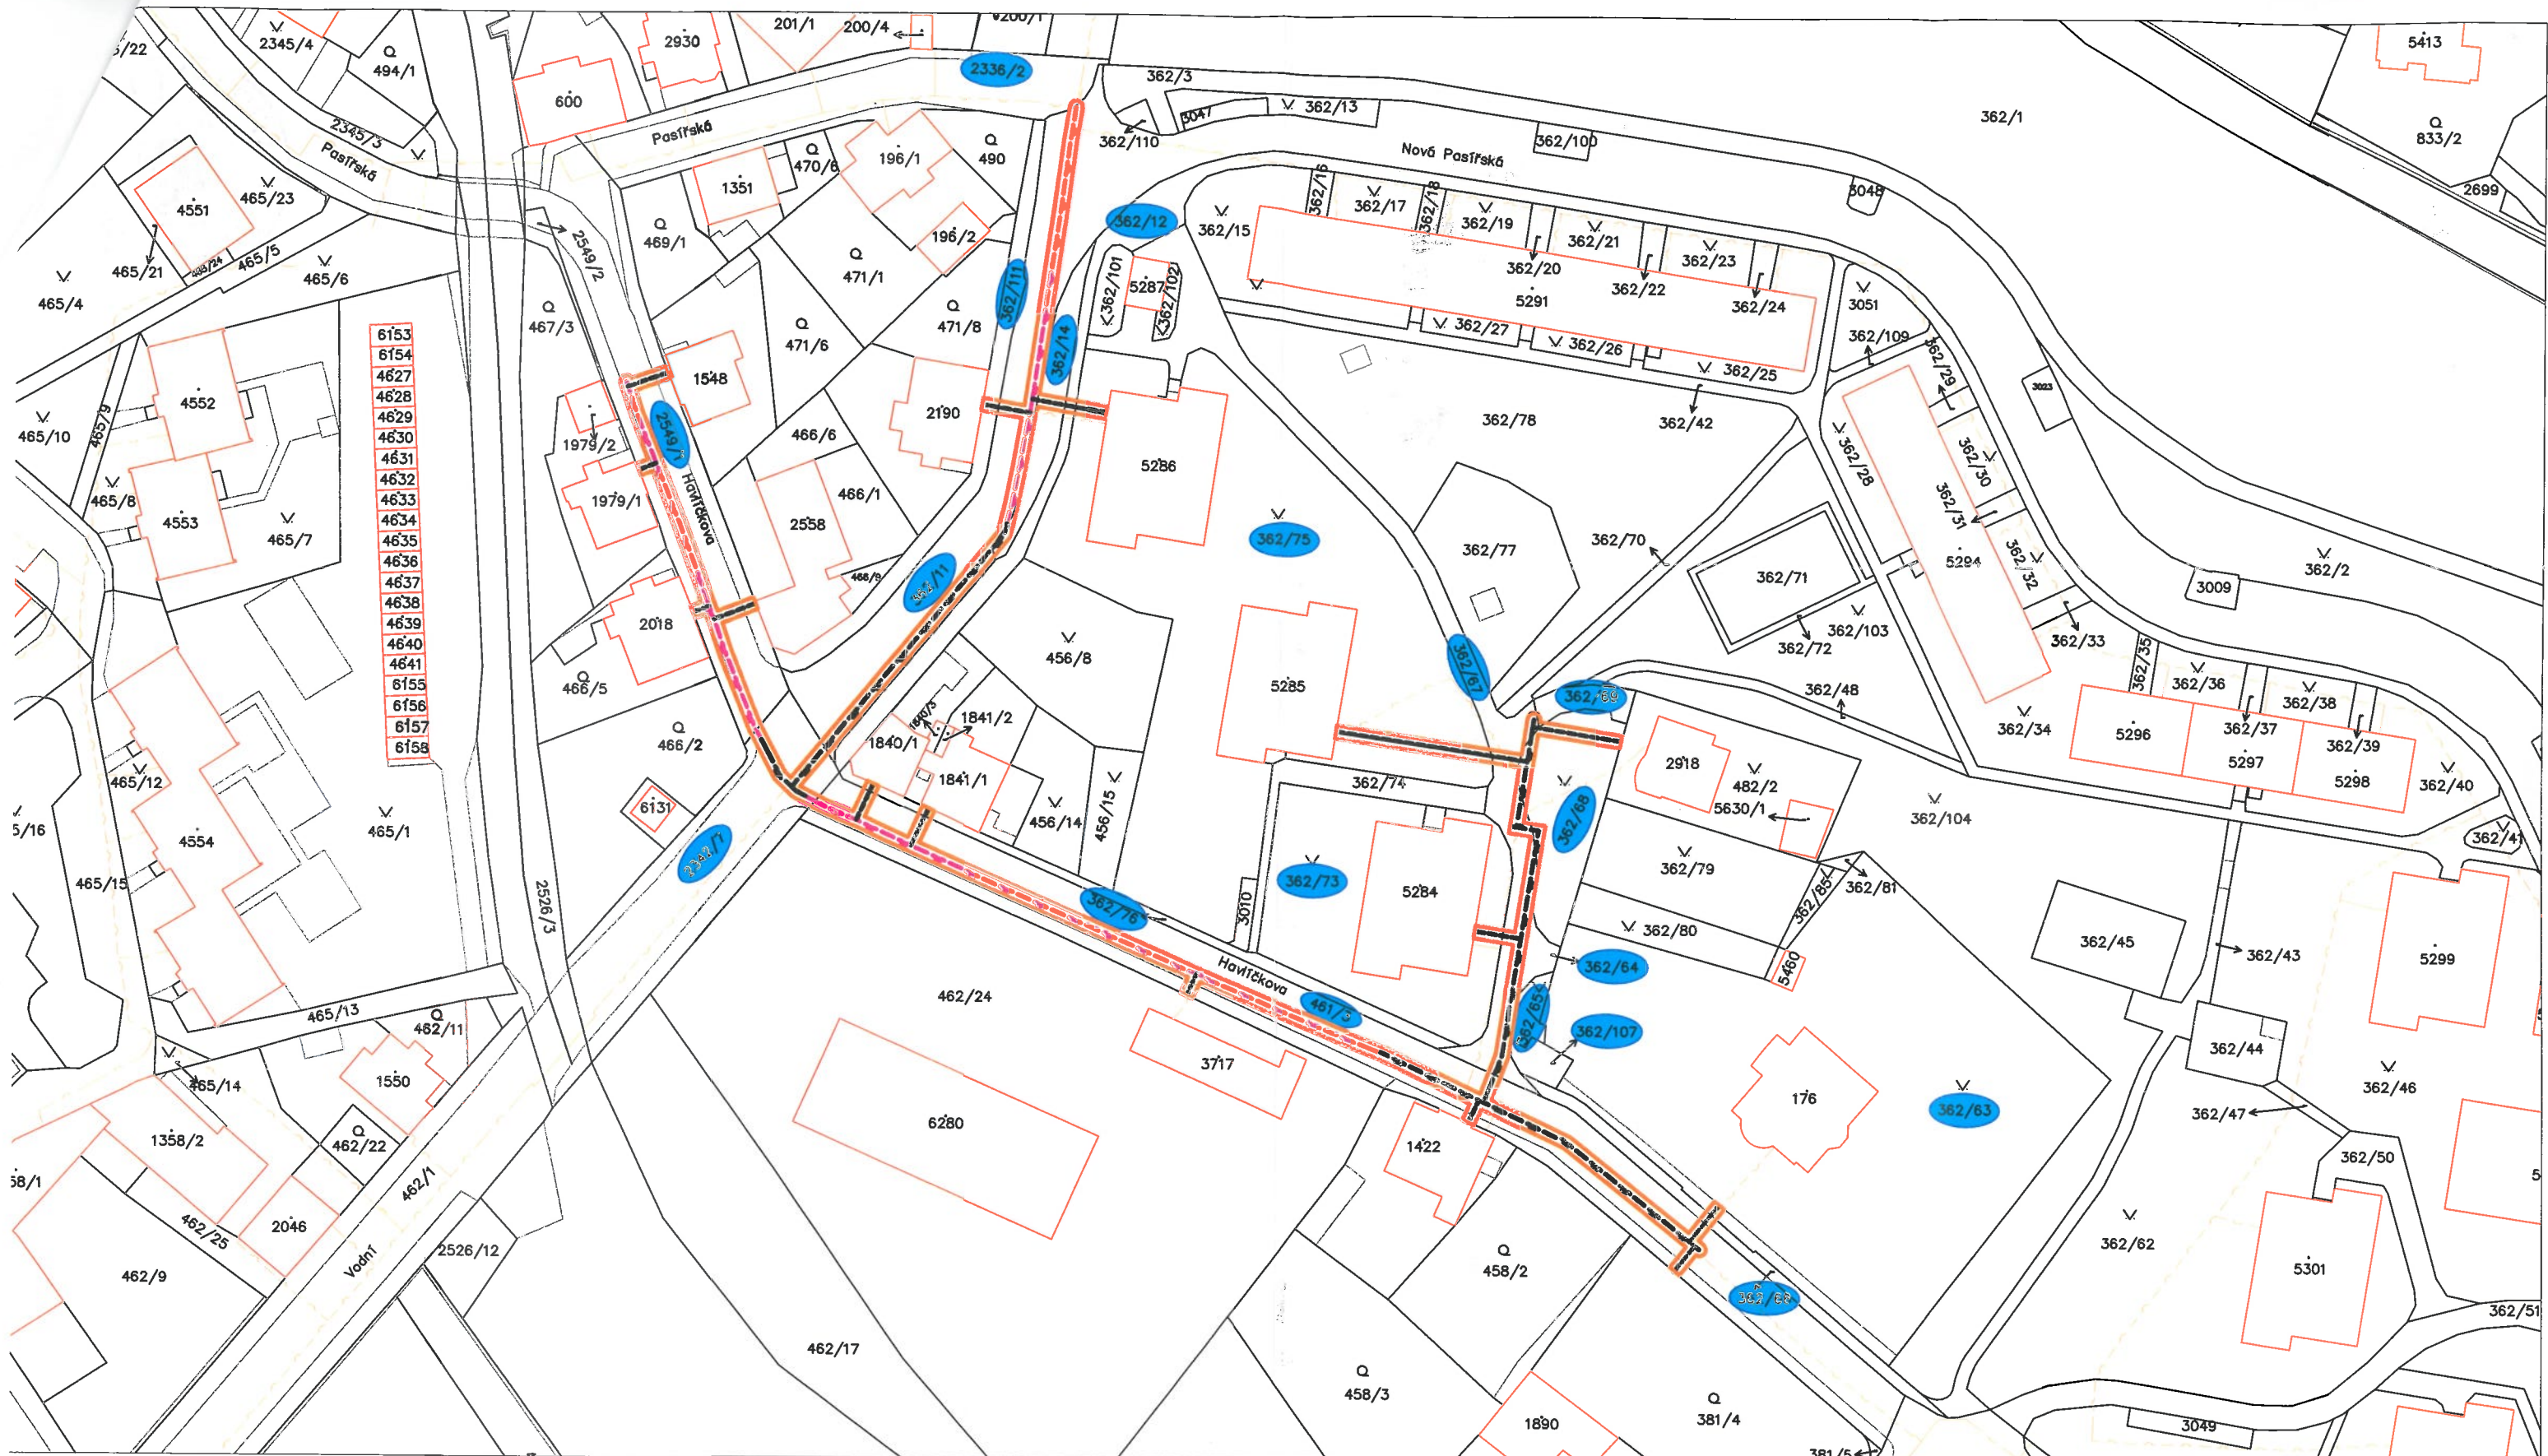

LEGENDA:

-  STÁVAJÍCÍ STL PLYNOVOD
-  STÁVAJÍCÍ NTL PLYNOVOD
-  NAVRŽENÝ STL PLYNOVOD
-  NAVRŽENÝ STL PLYNOVOD- VTAHOVÁNÍ
-  NAVRŽENÁ STL PLYNOVODNÍ PŘÍPOJKA
-  ROZSAH VĚCNÉHO BŘEMENE



POZEMEK DOTČENÝ ULOŽENÍM NOVÉHO POTRUBÍ
NEBO JEHO OCHRANNÝM PÁSMEM

38173-171 ZODP.PROJEKTANT: Ing. Lenka Mencová		 	 JAFIS s.r.o. MORAVSKÁ 786, 570 01 LITOMYŠL IČO 25963244 TEL: 461540880, FAX: 461542807		
VYPRACOVAL: Vojtěch Vera					
KATASTRÁLNÍ UZEMÍ: Jablonec nad Nisou					
INVESTOR: GasNet, s.r.o., Ústí nad Labem			ČÍSLO ZAKÁZKY:	7700100779	
REKO MS JABLONEC NAD NISOU- HAVLÍČKOVA +1			STUP. DOKUM.:		
			DATUM:	11/2018	
			SVAZEK:		
OBSAH VÝKRESU: PŘÍLOHA KE SOSBVB Č. 7700100779/1			MĚŘÍTKO:	ČÍSLO VÝKRESU:	PARÉ: