

ING SERVICES CZ
 IČ: 2734450 DIČ: CZ2734450
 leden 2019
 PD k realizaci
 IV-12-2016882
 1:1000


CEZ Distribuce a.s., Teplická 874/8, Decín 4, 400 02
Dobruška, p.č. 2113/148, Lidl ČR, kvn
 Dobruška
 Koordinační situace

Ing. Tomáš VAIS (Projektovatel)
Ing. Martin VAIS (Kontrolor)
Ing. Martin VAIS (Schválil)

Název stavby: **CEZ Distribuce a.s., Teplická 874/8, Decín 4, 400 02**
 Název vypracovatele: **ING SERVICES CZ**

Napětová soustava IT, 10kV, 50Hz ~
 Ochrana před úrazem el.proudů: die PNE 330000-1
 živých částí: polohou dle 3.2.2.1
 izolací dle 3.2.2.4
 neživých částí: zeminám dle 3.4.3.1
 Vnější vlivy: die ČSN 332000-3
 Značení: die IEC 617-11 (ČSN 013390)



Legenda:
 1 ochranná fólie
 2 pískové lože
 3 ochranná trubka
 4 ochranné lože
 5 ochranný PVC žlab
 6 trubka HDPE 40x33

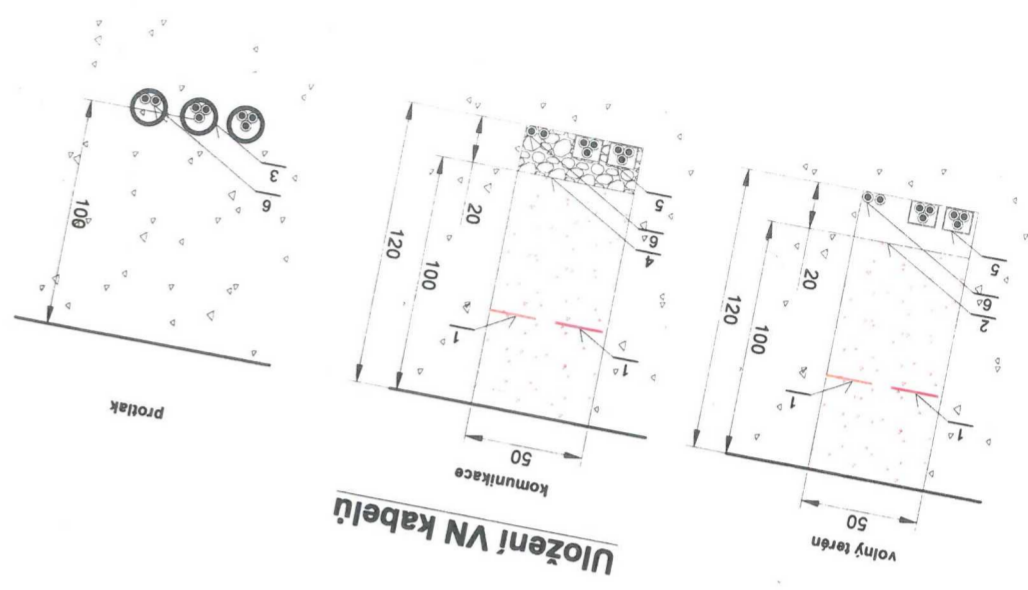

kabel 35KV AXEKVCE 3x1x120mm²
 celková délka 2x(322+8) m

Legenda:
 hranice poz. parcely die KN
 část poz. parcely
 část poz. parcely
 dílo poplání
 budova
 výhled
 opáma zed, zděný plot
 kraj asfaltu, betonu, zpevněné plochy
 vyakopis
 živý plot, okraj záleň
 plynovodní šoupě
 vodovodní šoupě
 strom
 kanalizační šachta
 vstupní šachta označného vedení
 uzemnění
 vpust
 lampa VO
 dopravní značka

SS100/NVE1
 rozpojovací kabelové skříně vč. díla
 přípojková kabelové skříně vč. díla
 označení skříně
 avodit přepětí
 nové kabelové vedení KVN - 3 kabely vedle sebe
 stávající kabelové vedení NN
 at vedení CETIN
 at plynovod Gaalnet
 at kabel VO
 at vodovod
 at kanalizace
 Dobruška Lidl
 nové trafostanice díla a označení
 kabelová hybridní spojka VN

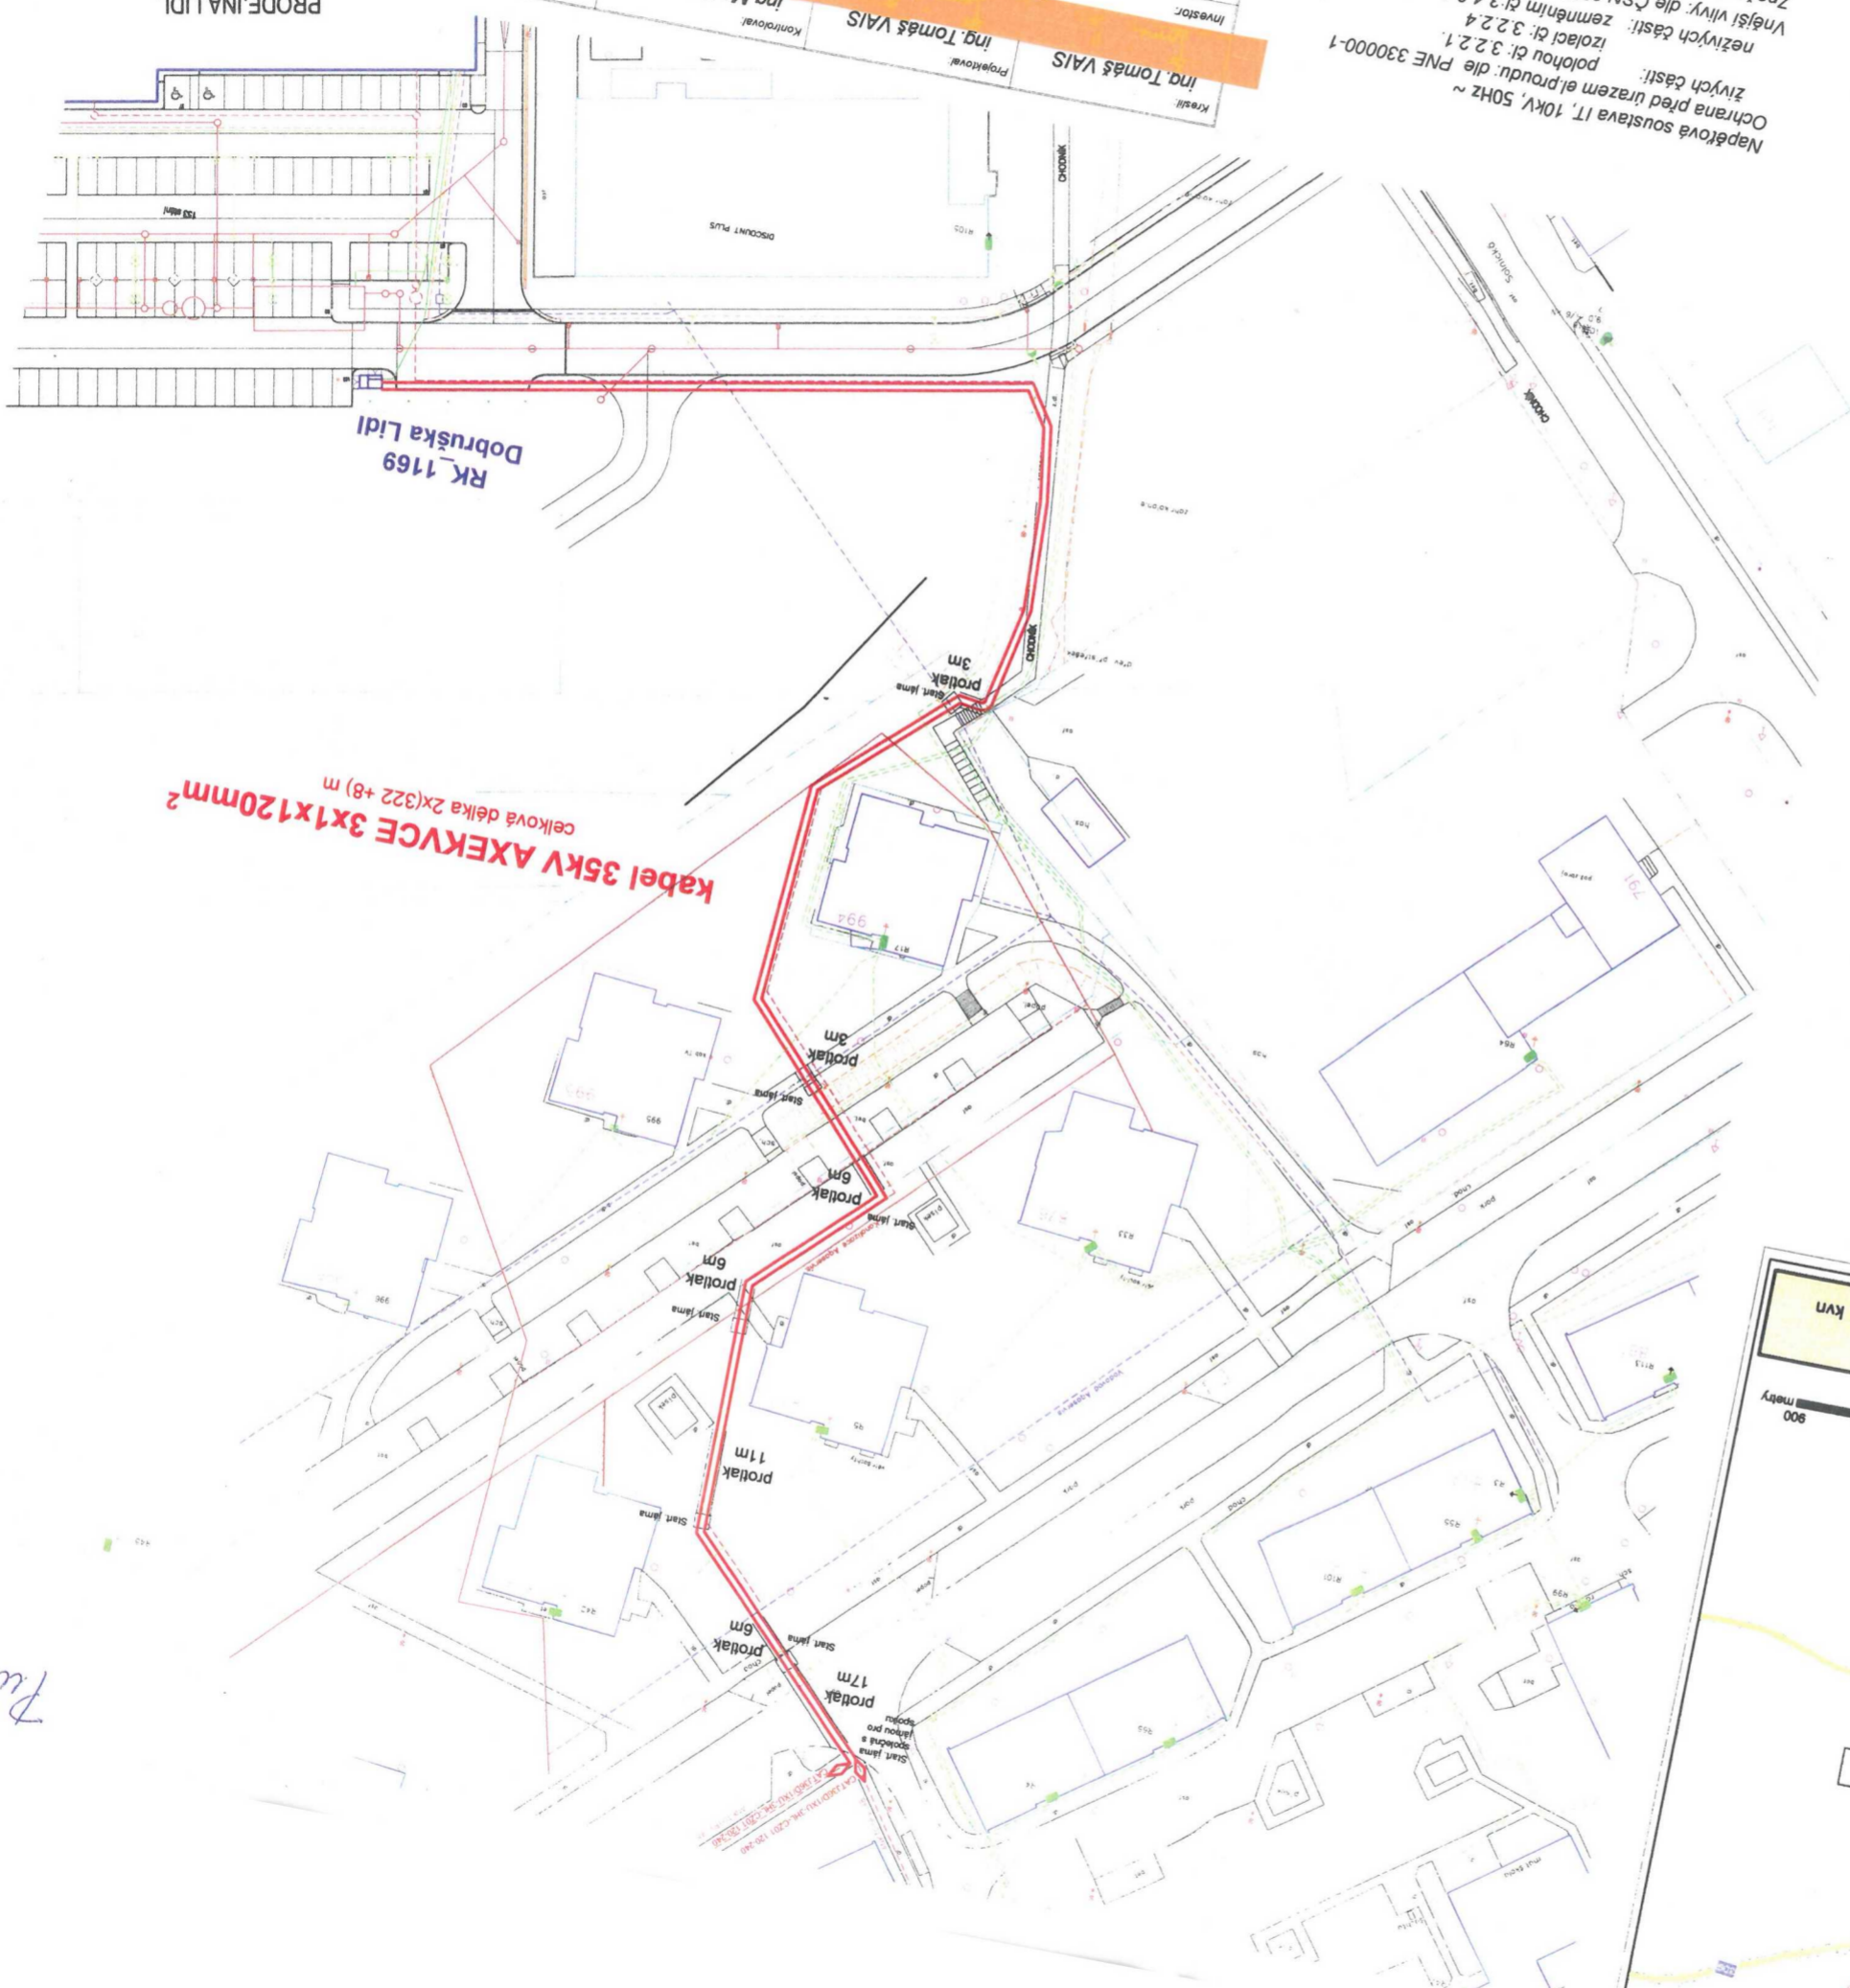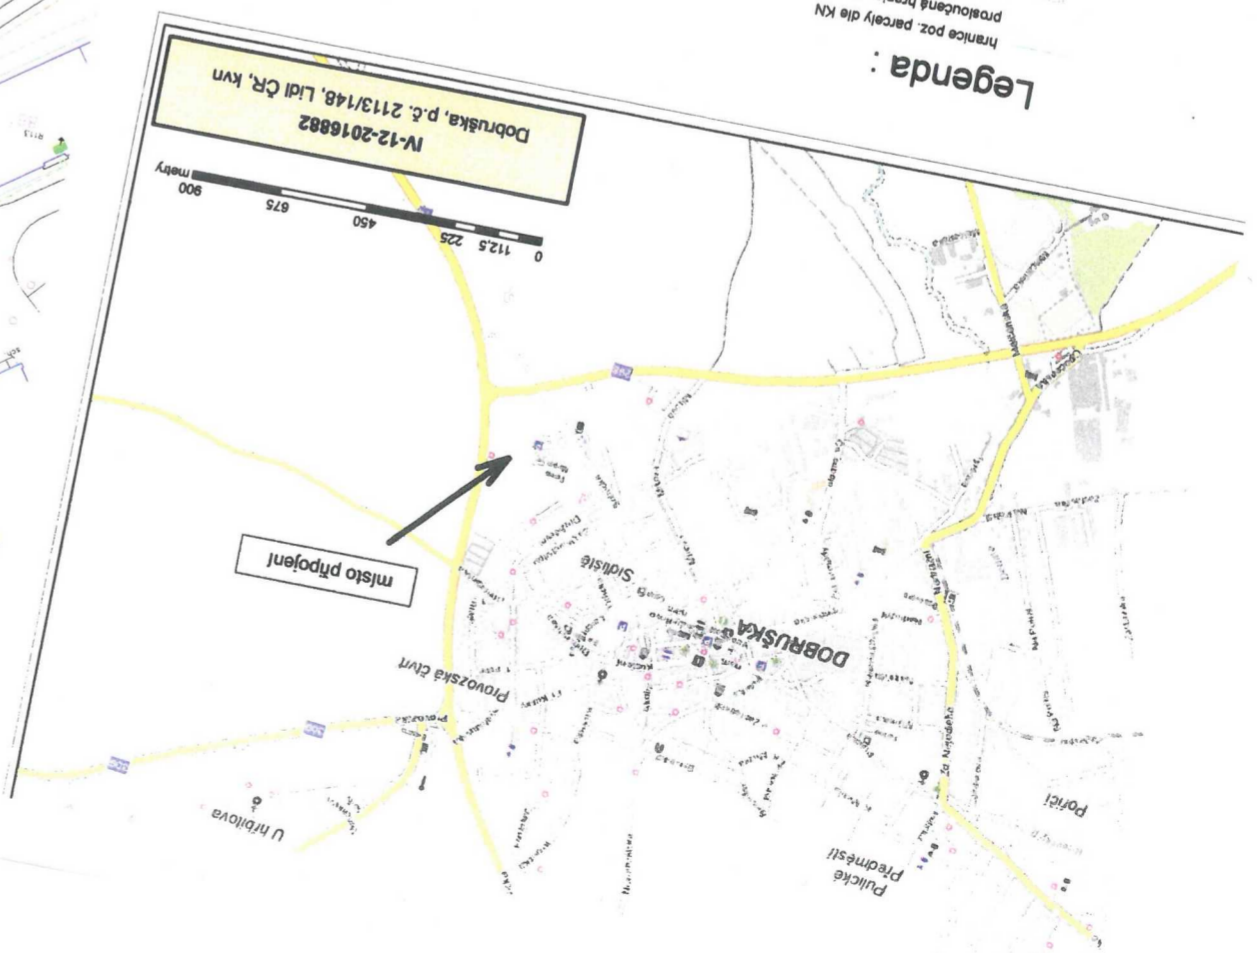

Průběh dle 2.