

Technický list změny (TLZ) č. 016

TLZ č./verze:	ZL č. 016
Datum předložení TLZ:	
Smlouva o dílo (SoD) č.:	1862995012
Ze dne:	20.08.2018
Projekt registrační číslo:	CZ.02.1.01/0.0/0.0/16_017/0002654
Stavba:	INMODOS_Rekonstrukce laboratoří DSP – opakování
Objekt:	budova A, budova B Praha 6 Technická 3 - 5
Název změny:	B 31 - Demontáž a zpětná montáž digestoře

Důvod změny a identifikace původce změny:

V místnosti 031a byla zastižena Digestoř dodána uživatelem místnosti v mezidobí mezi provedení PD stavby a realizací prací. Digestoř byla nutná pro provoz uživatele. Pro realizaci stavebních prací bylo nutné digestoř částečně demontovat, přesunout na jiné místo a po dokončení prací opět instalovat.

Popis změny:

Demontáž a zpětná montáž digestoře.

Vyjádření projektanta předchozí části projektové dokumentace ke změně (generálního projektanta):

souhlasí

Změna má vliv do následujících profesí (oblast projektové dokumentace):



EVROPSKÁ UNIE
Evropské strukturální a investiční fondy
Operační program Výzkum, vývoj a vzdělávání

MSMT
MINISTERSTVO ŠKOLSTVÍ,
MLÁDEŽE A TĚLOVÝCHOVY

Interiér

Přílohy:

- 1) Položkový rozpočet VCP - 2xA4;
- 2) Půdorys laboratoře s vyznačením změn - 2xA3;

Časový dopad oproti původnímu řešení:	bez dopadu	
	s dopadem:	bez dopadu
Orientační cenový dopad:	Odpočet:	-
	Přípočet:	19 584,00 Kč + DPH
	Celkem:	19 584,00 Kč + DPH
Detailní oceněný výkaz výměr je přílohou č.:	1	

	Jméno a příjmení	Datum	Podpis	Razítko
Za objednavatele:	xxxxx	26.02.2019		
Za TDI:	xxxxx	26.02.2019		
Za projektanta:	xxxxx	26.02.2019		
Za zhotovitele:	xxxxx	26.02.2019		



KRYCÍ LIST ZL č. 016

Název stavby	Laboratoře VŠCHT laboratoř B 31,31a,32 - ZL č. 016	JKSO	
Název objektu		EČO	
Název části		Místo	Praha 6
Objednatel		IČ	DIČ
Projektant			
Zhotovitel			
Rozpočet číslo	Zpracoval	Dne	
		18.8.2016	

Měrné a účelové jednotky

Počet	Náklady / 1 m.j.	Počet	Náklady / 1 m.j.	Počet	Náklady / 1 m.j.
0	0,00	0	0,00	0	0,00

Rozpočtové náklady v CZK

A	Základní rozp. náklady	B	Doplňkové náklady	C	Vedlejší rozpočtové náklady
1	HSV Dodávky	8	Práce přesčas 0,00	13	Zařízení staveniště 38,40
2	Montáž	9	Bez pevné podl. 0,00	14	Projektové práce 0,00
3	PSV Dodávky	10	Kulturní památka 0,00	15	Územní vlivy 0,00
4	Montáž 19 200,00	11		16	Provozní vlivy 19,20
5	"M" Dodávky			17	Ostatní 38,40
6	Montáž			18	VRN z rozpočtu 0,00
7	ZRN (ř. 1-6) 19 200,00	12	DN (ř. 8-11) 0,00	19	VRN (ř. 13-18) 96,00
20	HZS	21	Kompl. činnost 288,00	22	Ostatní náklady 0,00


Projektant		D	Celkové náklady
Datum a podpis	Razítko	23	Součet 7, 12, 19-22 19 584,00
Objednatel		24	15 % 0,00 DPH
Datum a podpis	Razítko	25	21 % 19 584,00 DPH 4 112,64
Zhotovitel		26	Cena s DPH (ř. 23-25) 23 696,64
Datum a podpis	Razítko	E	Přípočty a odpočty
		27	Dodávky objednatele 0,00
		28	Klouzavá doložka 0,00
		29	Zvýhodnění + - 0,00

ROZPOČET INTERIÉR B-31,31a,32 Rekonstrukce laboratoří na VŠCHT Praha investor: VŠCHT
 Praha, Technická 5, 166 28 Praha 6

pozice	laboratoř/učebna	popis výrobku a prací	Počet ks	Ceny bez DPH	Cena celkem bez DPH	
		Demontáž digestoře ,přemístění na chodbu a				
	místnost 08 B-31,31a,32	zabalení	1	9 600,00	9 600,00	Indiv.
	místnost 08 B-31,31a,32	Zpětná montáž digestoře se zapojením médií	1	9 600,00	9 600,00	Indiv.
					19 200,00	

ZL 16
B 31

08_B_31, 31a, 32

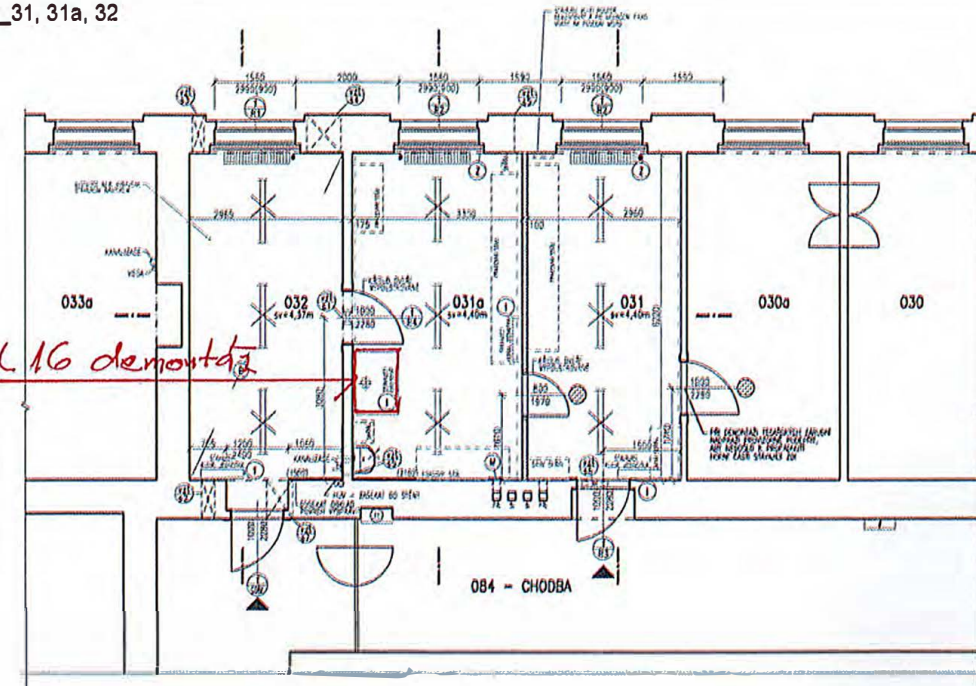

PŘEDLOŽENÉ VÝKRESY A DODATEČNÉ PRÁCE
OPRAVA VÝKRESU PRŮZEMÍ - DŮLÉ STAV
 = VŠE POKRYTÉ ČAROU VÝKRESU VÝKRESU PRŮZEMÍ JE VYKRESLENO VE VÝKRESU PRŮZEMÍ
 = VŠE POKRYTÉ ČAROU VÝKRESU PRŮZEMÍ JE VYKRESLENO VE VÝKRESU PRŮZEMÍ
 = VŠE POKRYTÉ ČAROU VÝKRESU PRŮZEMÍ JE VYKRESLENO VE VÝKRESU PRŮZEMÍ

PODROBNÉ VÝKRESY
 = VŠE POKRYTÉ ČAROU VÝKRESU PRŮZEMÍ JE VYKRESLENO VE VÝKRESU PRŮZEMÍ
 = VŠE POKRYTÉ ČAROU VÝKRESU PRŮZEMÍ JE VYKRESLENO VE VÝKRESU PRŮZEMÍ
 = VŠE POKRYTÉ ČAROU VÝKRESU PRŮZEMÍ JE VYKRESLENO VE VÝKRESU PRŮZEMÍ

STAVBY PRÁCE
 = VŠE POKRYTÉ ČAROU VÝKRESU PRŮZEMÍ JE VYKRESLENO VE VÝKRESU PRŮZEMÍ
 = VŠE POKRYTÉ ČAROU VÝKRESU PRŮZEMÍ JE VYKRESLENO VE VÝKRESU PRŮZEMÍ
 = VŠE POKRYTÉ ČAROU VÝKRESU PRŮZEMÍ JE VYKRESLENO VE VÝKRESU PRŮZEMÍ


VÝKRES PRŮZEMÍ
 = VŠE POKRYTÉ ČAROU VÝKRESU PRŮZEMÍ JE VYKRESLENO VE VÝKRESU PRŮZEMÍ
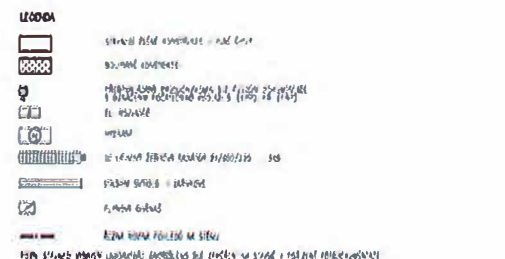

2. ETAPA

POPIS	PROJEKTOVATEL	VYKRESLOVATEL	STAVBA	STAVBA
VÝKRES PRŮZEMÍ
...
...
...

Technický list změny (TLZ) č. 017

TLZ č./verze:	ZL č. 017
Datum předložení TLZ:	
Smlouva o dílo (SoD) č.:	1862995012
Ze dne:	20.08.2018
Projekt registrační číslo:	CZ.02.1.01/0.0/0.0/16_017/0002654
Stavba:	INMODOS_Rekonstrukce laboratoří DSP – opakování
Objekt:	budova A, budova B Praha 6 Technická 3 - 5
Název změny:	A 405 - Vysklení a zasklení fixní okenní výplně, instalace neprůhledného zasklení

Důvod změny a identifikace původce změny:

V místnosti A 405 je nutné provést repasi venkovního výkladce. Pro provedení je nutné provést vysklení a zpětné zasklení výkladce. Dále ZL obsahuje náhradu zasklení vrchních fixních oken za neprůhlednou okenní výplň z důvodu nutnosti zatemnění laboratoře. Instalace rolet nelze v této části provést z důvodu kolize se vzduchotechnikou.

Popis změny:

Demontáž a zpětná montáž fixního zasklení, nahrazení průhledné výplně oken za neprůhledné.

Vyjádření projektanta předchozí části projektové dokumentace ke změně (generálního projektanta):

souhlasí



EVROPSKÁ UNIE
Evropské strukturální a investiční fondy
Operační program Výzkum, vývoj a vzdělávání

MS
MT
MINISTERSTVO ŠKOLSTVÍ,
MLÁDEŽE A TĚLOVÝCHOVY

Změna má vliv do následujících profesí (oblast projektové dokumentace):

Zasklívání

Přílohy:

- 1) Položkový rozpočet VCP - 2xA4;
- 2) Půdorys laboratoře s vyznačením změn - 2xA3;

Časový dopad oproti původnímu řešení:	bez dopadu	
	s dopadem:	bez dopadu
Orientační cenový dopad:	Odpočet:	-
	Přípočet:	6 848,04 Kč + DPH
	Celkem:	6 848 ,04 Kč + DPH
Detailní oceněný výkaz výměr je přílohou č.:	1	

	Jméno a příjmení	Datum	Podpis	Razítko
Za objednavatele:	xxxxx	26.02.2019		
Za TDI:	xxxxx	26.02.2019		
Za projektanta:	xxxxx	26.02.2019		
Za zhotovitele:	xxxxx	26.02.2019		



KRYCÍ LIST ROZPOČTU

Název stavby	Laboratoře VŠCHT laboratoř 13 a 405,405a	JKSO	
Název objektu		EČO	
Název části		Místo	Praha 6
Objednatel		IČ	DIČ
Projektant			
Zhotovitel			
Rozpočet číslo	Zpracoval	Dne	
		12.1.2017	

Měrné a účelové jednotky

Počet	Náklady / 1 m.j.	Počet	Náklady / 1 m.j.	Počet	Náklady / 1 m.j.
0	0,00	0	0,00	0	0,00

Rozpočtové náklady v CZK

A		Základní rozp. náklady		B		Doplňkové náklady		C		Vedlejší rozpočtové náklady	
1	HSV	Dodávky		8	Práce přesčas		0,00	13	Zařízení staveniště		13,43
2		Montáž		9	Bez pevné podl.		0,00	14	Projektové práce		0,00
3	PSV	Dodávky		10	Kulturní památka		0,00	15	Územní vlivy		0,00
4		Montáž	6 713,76	11			0,00	16	Provozní vlivy		6,71
5	"M"	Dodávky						17	Projekt skutečného proved		13,43
6		Montáž						18	VRN z rozpočtu		
7	ZRN (ř. 1-6)		6 713,76	12	DN (ř. 8-11)		0,00	19	VRN (ř. 13-18)		33,57
20	HZS			21	Kompl. činnost		100,71	22	Ostatní náklady		

Projektant		D	Celkové náklady
Datum a podpis	Razítko	23	Součet 7, 12, 19-22
Objednatel		24	15 % DPH
Datum a podpis	Razítko	25	21 % DPH
Zhotovitel		26	Cena s DPH (ř. 23-25)
Datum a podpis	Razítko		8 286,13
		E	Přípočty a odpočty
		27	Dodávky objednatel
			0,00
		28	Klouzavá doložka
			0,00
		29	Zvýhodnění + -
			0,00

REKAPITULACE ROZPOČTU

Stavba: Laboratoře VŠCHT laboratoř 13 a 405,405a

Objekt:

Část:

JKSO:

Objednatel:

Zhotovitel:

Datum: 12.01.2017

Kód	Popis	Cena celkem
1	2	3
PSV	Práce a dodávky PSV	6 713,76
787	Zasklívání	6 713,76
	<u>Celkem</u>	<u>6 713,76</u>

ROZPOČET

Stavba: Laboratoře VŠCHT laboratoř 13 a 405,405a

Objekt:

Část:



JKSO:

Objednatel:

Zhotovitel:

Datum: 12.01.2017

P.Č.	TV	KCN	Kód položky	Popis	MJ	Množství celkem	Cena jednotková	Cena celkem	
1	2	3	4	5	6	7	8	9	
	D		PSV	Práce a dodávky PSV				6 713,76	
	D		787	Zasklívání				6 713,76	
78	K	787	787600801	Vysklívání oken skla plochého o ploše do 1 m2 (0,95*2,0+1,0*2,9)*2	m2	9,600	83,40	800,64	RTS
79	K	787	787693311	Zasklívání oken,na lišty, izol.dvojsklo pl.do 1 m2	m2	9,600	341,00	3 273,60	RTS
80	K	787	787-1	Dodávka plastových výplní PUR desky 885x885x24mm	m2	2,350	1 123,20	2 639,52	Indiv.
				<u>Celkem</u>				<u>6 713,76</u>	

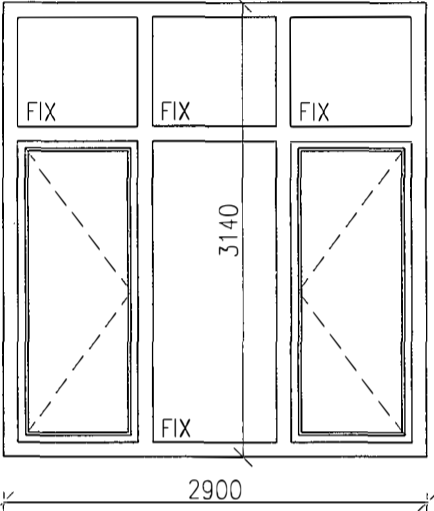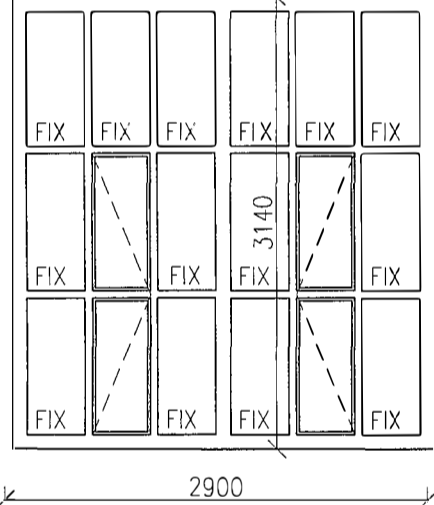PRÁCE ZÁMEČNICKÉ – REPASOVANÉ			
OZN.	SCHEMA	POPIS	Σ (ks)
Z/R2	<p>VNITŘNÍ ČÁST – BEZE ZMĚN !</p>  <p>VNĚJŠÍ ČÁST – REPASOVÁNA</p> 	<p>STÁVAJÍCÍ DVOJITÉ OKNO</p> <p>VNITŘNÍ ČÁST – PLASTOVÉ OKNO BUDE PONECHÁNO BEZE ZMĚN ROZMĚR, PŘEDPOKLÁDANÉ ČLENĚNÍ A OTVÍRÁNÍ – VIZ. SCHÉMA</p> <p>ZASKLENÍ : IZOLAČNÍ DVOJSKLO KOVÁNÍ : STÁVAJÍCÍ BEZE ZMĚN</p> <p>VNĚJŠÍ ČÁST – OCELOVÝ RÁM BUDE REPASOVÁN VČ. PROSTORU MEZI OKNY OPATŘIT NOVÝM NÁTĚREM – 1 x ZÁKLADNÍ 2 x VRCHNÍ KRYCÍ BARVA : BILÁ RAL 9010 LESK</p> <p>PŘED REPASÍ OKENNÍCH KŘÍDEL BUDE SEJMUTO VRCHNÍ KOVÁNÍ (KLIČKY) ZASKLENÍ : JEDNODUCHÉ ČIRÉ, POŠKOZENÉ TABULE PŘESKLÍT cca 30% KOVÁNÍ : STÁVAJÍCÍ REPASOVAT VYČISTIT, MECHANISMUS OTVÍRÁNÍ UVÉST DO PLNĚ FUNKČNÍHO STAVU</p> <p>VNITŘNÍ PARAPET : BEZ PARAPETU VNĚJŠÍ PARAPET : PONECHAT STÁVAJÍCÍ</p> <p>PROSTOR MEZI OKNY (PARAPET) : VYROVNÁNÍ POVRCHU OPATŘIT OMYVATELNÝM NÁTĚREM BARVA BILÁ RAL 9010</p> <p>VNITŘNÍ OKNO BUDE OPATŘENO ŽALUZII</p> <p>VNITŘNÍ ŽALUZIE : HLINÍKOVÉ HORIZONTÁLNÍ LAMELOVÉ ŽALUZIE UMÍSTIT NA VNĚJŠÍ STRANU VNITŘNÍCH OKEN ŽALUZIE BUDOU DĚLENÉ DLE ČLENĚNÍ OKEN (TZN. 6KS , ROZMĚR DLE VELIKOSTI JEDNOTLIVÝCH DÍLŮ OKNA) MONTÁŽ DLE ZVYKLOSTÍ VÝROBCŮ PLASTOVÝCH OKEN OVLÁDÁNÍ Z INTERIÉRU BARVA BILÁ</p> <p>OKNO BUDE OPATŘENO ZATEMŇOVACÍM SYSTÉMEM Z/1</p>	1
PRÁCE ZÁMEČNICKÉ – NOVÉ			
Z/1	<p>ZATEMŇOVACÍ SYSTÉM</p> <p>MINI ROLETKA S AI LAMELAMI, KRYCÍ VÝŠKOU 37 mm S PERFORACÍ KONCOVKA S GUMOVÝM DORAŽEM, VŠECHNY KOMPONENTY ROLETY AI (OHÝBANÝ PLECH EXTRUDOVANÝ AI) OVLÁDÁNÍ ELEKTROPONEM ROLETA BUDE DĚLENA DLE POTŘEBY ZAKRYTÍ OKEN BARVA BILÁ</p>		2


(OKNA JSOU KRESLENA V POHLEDU Z INTERIÉRU) ROZMĚRY NUTNO PŘEMĚŘIT PŘI REALIZACI

13_A_405, 405a

ulice Zikova

Změna Z.L. č. 3

Demolice stávojící přčky z heraklitu, novó vyzdávka sílo 100mm z plynosilikátu.

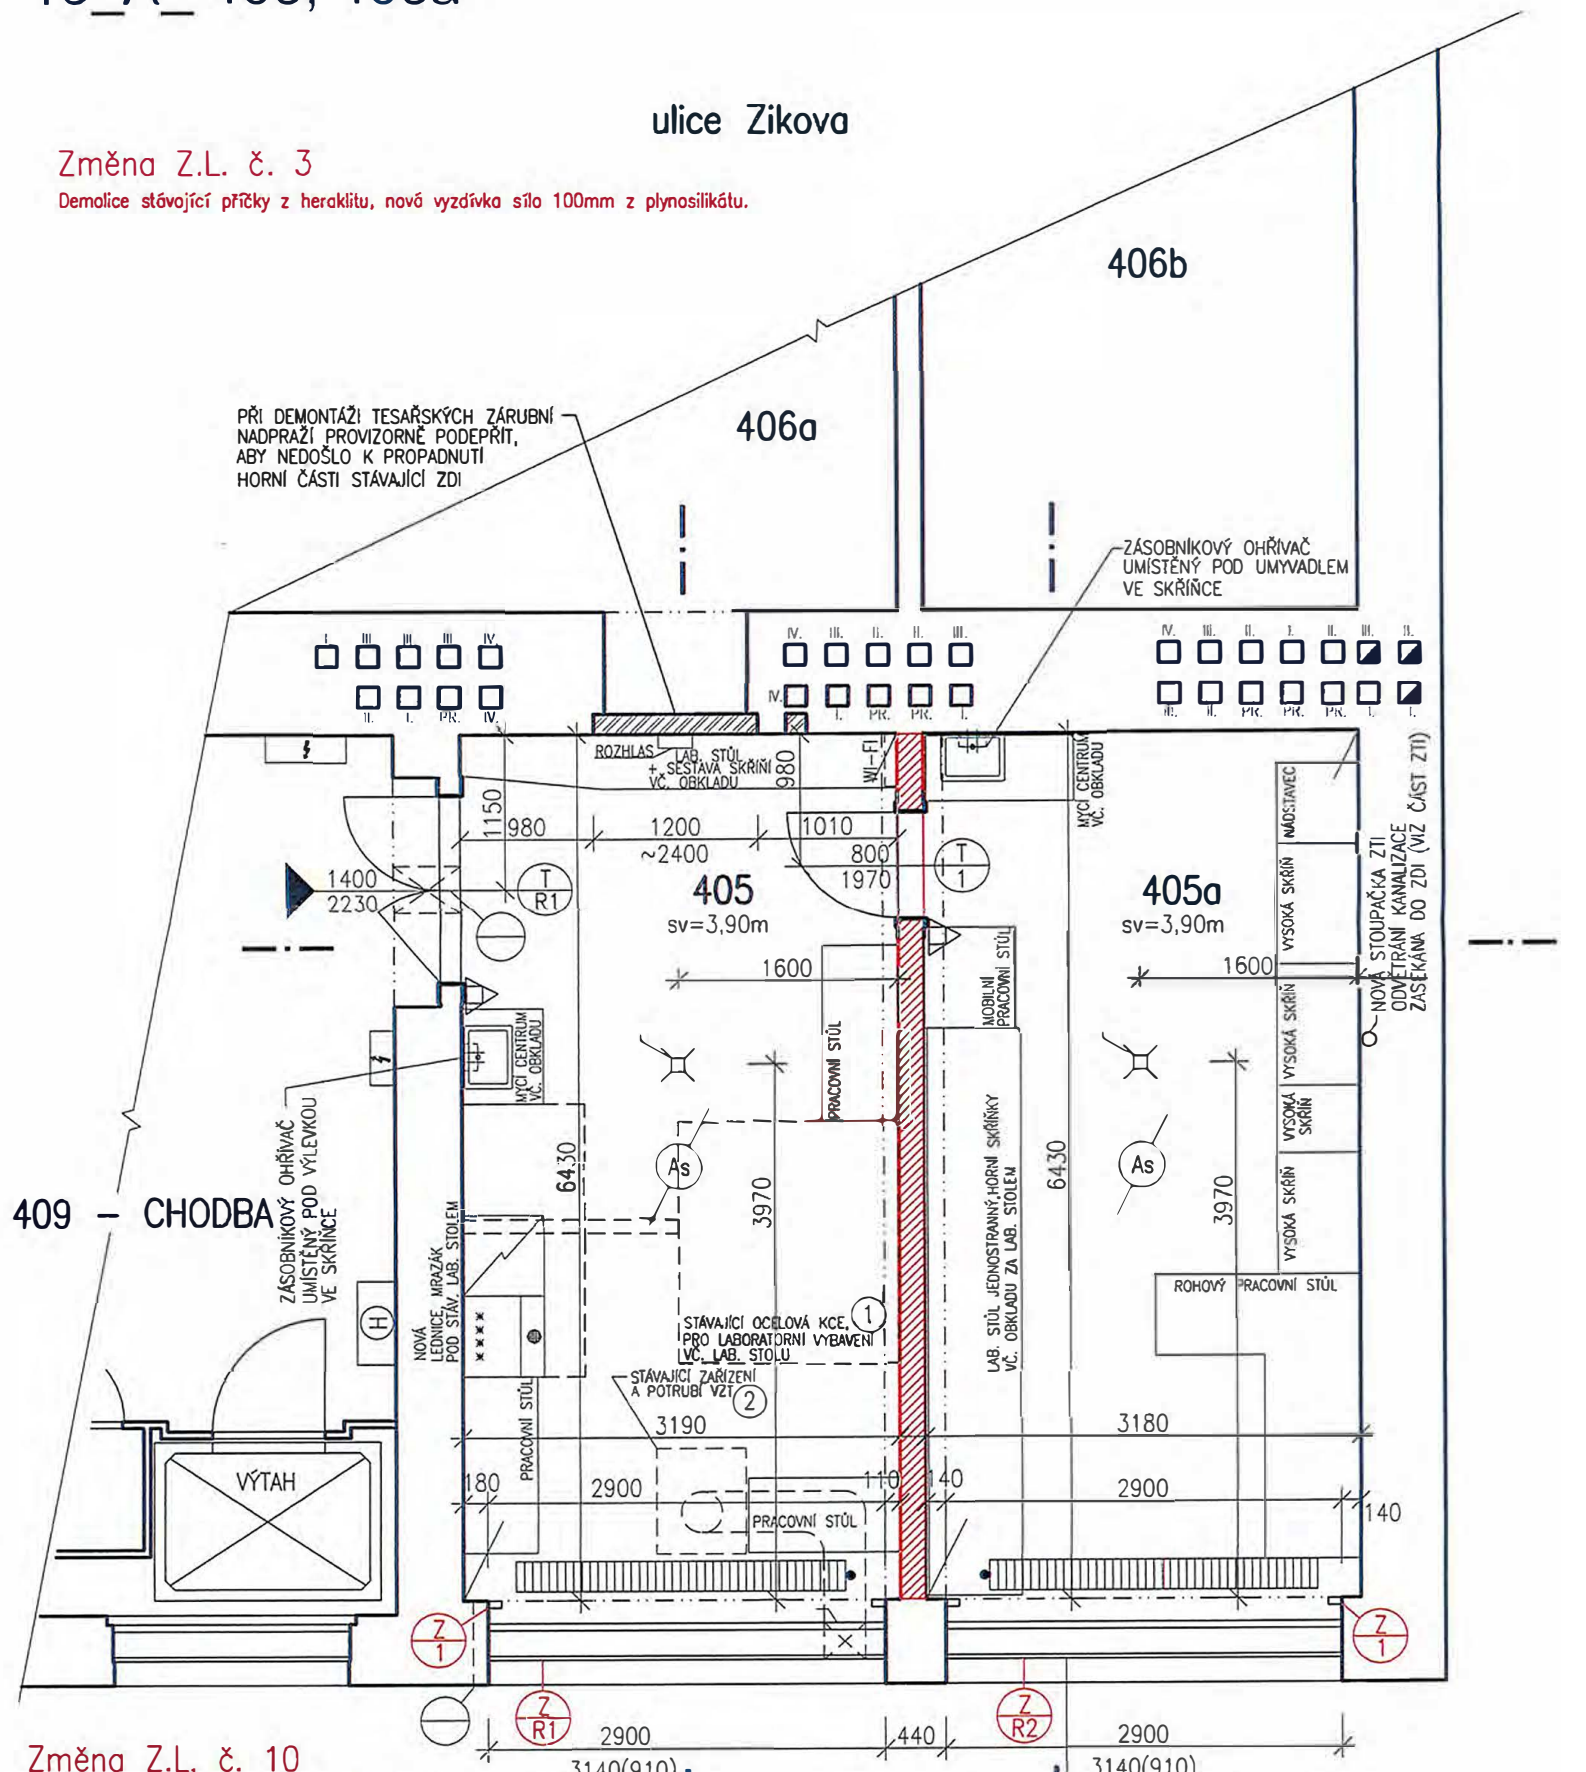

Změna Z.L. č. 10

Záměno hliníkové lamelové rolety za textilní roletu v provedení Blackout

Změna Z.L. č. 17

Demontáž a zpětnó montáž fixního zasklení, nahrození práhledné výplně oken zo nepráhledné

Dvůr

- VYSRAVENÍ PROSTORU MEZI OKNY:
- VYROVNÁNÍ POVRCHU
- POVRCHOVÁ ÚPRAVA - OMYVATELNÝ NÁTĚR, BARVA BILÁ

Technický list změny (TLZ) č. 018

TLZ č./verze:	ZL č. 018
Datum předložení TLZ:	
Smlouva o dílo (SoD) č.:	1862995012
Ze dne:	20.08.2018
Projekt registrační číslo:	CZ.02.1.01/0.0/0.0/16_017/0002654
Stavba:	INMODOS_Rekonstrukce laboratoří DSP – opakování
Objekt:	budova A, budova B Praha 6 Technická 3 - 5
Název změny:	AK 11 - Opláštění potrubí UT na výšku místnosti
Důvod změny a identifikace původce změny:	
<p>V místnosti AK 11 bylo zjištěno vedení UT po stěně vedle okna. Z estetických důvodů bylo rozhodnuto o zakrytí původního vedení potrubí UT.</p>	
Popis změny:	
<p>Zakrytí potrubí UT kastlíkem z SDK</p>	
Vyjádření projektanta předchozí části projektové dokumentace ke změně (generálního projektanta):	
<p>souhlasí</p>	
Změna má vliv do následujících profesí (oblast projektové dokumentace):	



Konstrukce suché výstavby

Přílohy:

- 1) Položkový rozpočet VCP - 3xA4;
- 2) Půdorys laboratoře s vyznačením změn - 1xA4;

Časový dopad oproti původnímu řešení:	bez dopadu	
	s dopadem:	bez dopadu
Orientační cenový dopad:	Odpočet:	-
	Přípočet:	1 249,37 Kč + DPH
	Celkem:	1 249,37 Kč + DPH
Detailní oceněný výkaz výměr je přílohou č.:	1	

	Jméno a příjmení	Datum	Podpis	
Za objednavatele:	XXXXX	26.02.2019		
Za TDI:	XXXXX	26.02.2019		
Za projektanta:	XXXXX	26.02.2019		
Za zhotovitele:	XXXXX	26.02.2019		



KRYCÍ LIST ROZPOČTU - ZL č. 018

Název stavby Laboratoře VŠCHT laboratoř A K 11 - ZL č. 018	JKSO
Název objektu	EČO
Název části	Místo Praha 6
Objednatel	IČ
Projektant	DIČ
Zhotovitel	Dne 11.12017
Rozpočet číslo	Zpracoval

Měrné a účelové jednotky

Počet	Náklady / 1 m.j.	Počet	Náklady / 1 m.j.	Počet	Náklady / 1 m.j.
0	0,00	0	0,00	0	0,00

Rozpočtové náklady v CZK

A		B		C	
Základní rozp. náklady		Doplňkové náklady		Vedlejší rozpočtové náklady	
1	HSV	8	Práce přesčas	13	Zařízení staveniště
	Dodávky		0,00		2,45
2		9	Bez pevně podl.	14	Projektové práce
	Montáž		0,00		0,00
3	PSV	10	Kulturní památka	15	Územní vlivy
	Dodávky		0,00		0,00
4		11		16	Provozní vlivy
	Montáž		0,00		1,22
5	"M"			17	Projekt skutečného proved
	Dodávky				2,45
6				18	VRN z rozpočtu
	Montáž				0,00
7	ZRN (ř. 1-6)	12	DN (ř. 8-11)	19	VRN (ř. 13-18)
	1 224,87		0,00		6,12
20	HZS	21	Kompl. činnost	22	Ostatní náklady
			18,37		0,00

Projektant Datum a podpis Razítko	D Celkové náklady 23 Součet 7, 12, 19-22 1 249,37 24 15 % DPH 25 21 % 0,00 DPH 26 Cena s DPH (ř. 23-25) 1 511,74
Objednatel Datum a podpis Razítko	E Přípočty a odpočty 27 Dodávky objednatele 0,00 28 Klouzavá doložka 0,00 29 Zvýhodnění + - 0,00
Zhotovitel Datum a podpis Razítko	

REKAPITULACE ROZPOČTU

Stavba: Laboratoře VŠCHT laboratoř A K 11 - ZL č. 018

Objekt:

Část:

JKSO:

Objednatel:

Zhotovitel:

Datum: 11.01.2017

Kód	Popis	Cena celkem
1	2	3
PSV	Práce a dodávky PSV	1 224,87
763	Konstrukce suché výstavby	1 224,87
	<u>Celkem</u>	<u>1 224,87</u>

ROZPOČET

Stavba: Laboratoře VŠCHT laboratoř A K 11 - ZL č. 018

Objekt:

Část:

JKSO:

Objednatel:


Zhotovitel:

Datum: 11.01.2017

P.Č.	TV	KCN	Kód položky	Popis	MJ	Množství celkem	Cena jednotková	Cena celkem	
1	2	3	4	5	6	7	8	9	
	D		763	Konstrukce suché výstavby				1 224,87	
43	K	763	763121411	SDK stěna plentování potrubí	m2	1,280	837,90	1 072,51	SOD
45	K	763	998763202	Přesun hmot procentní pro dřevostavby v objektech v do 24 m	%	10,725	9,22	98,87	SOD
46	K	763	998763294	Příplatek k přesunu hmot procentní 763 za zvětšený přesun do 1000 m	%	10,725	4,99	53,49	SOD
				<u>Celkem</u>				<u>1 224,87</u>	

Změna Z.L. č. 18

Zakrytí potrubí UT kastlíkem z SDK

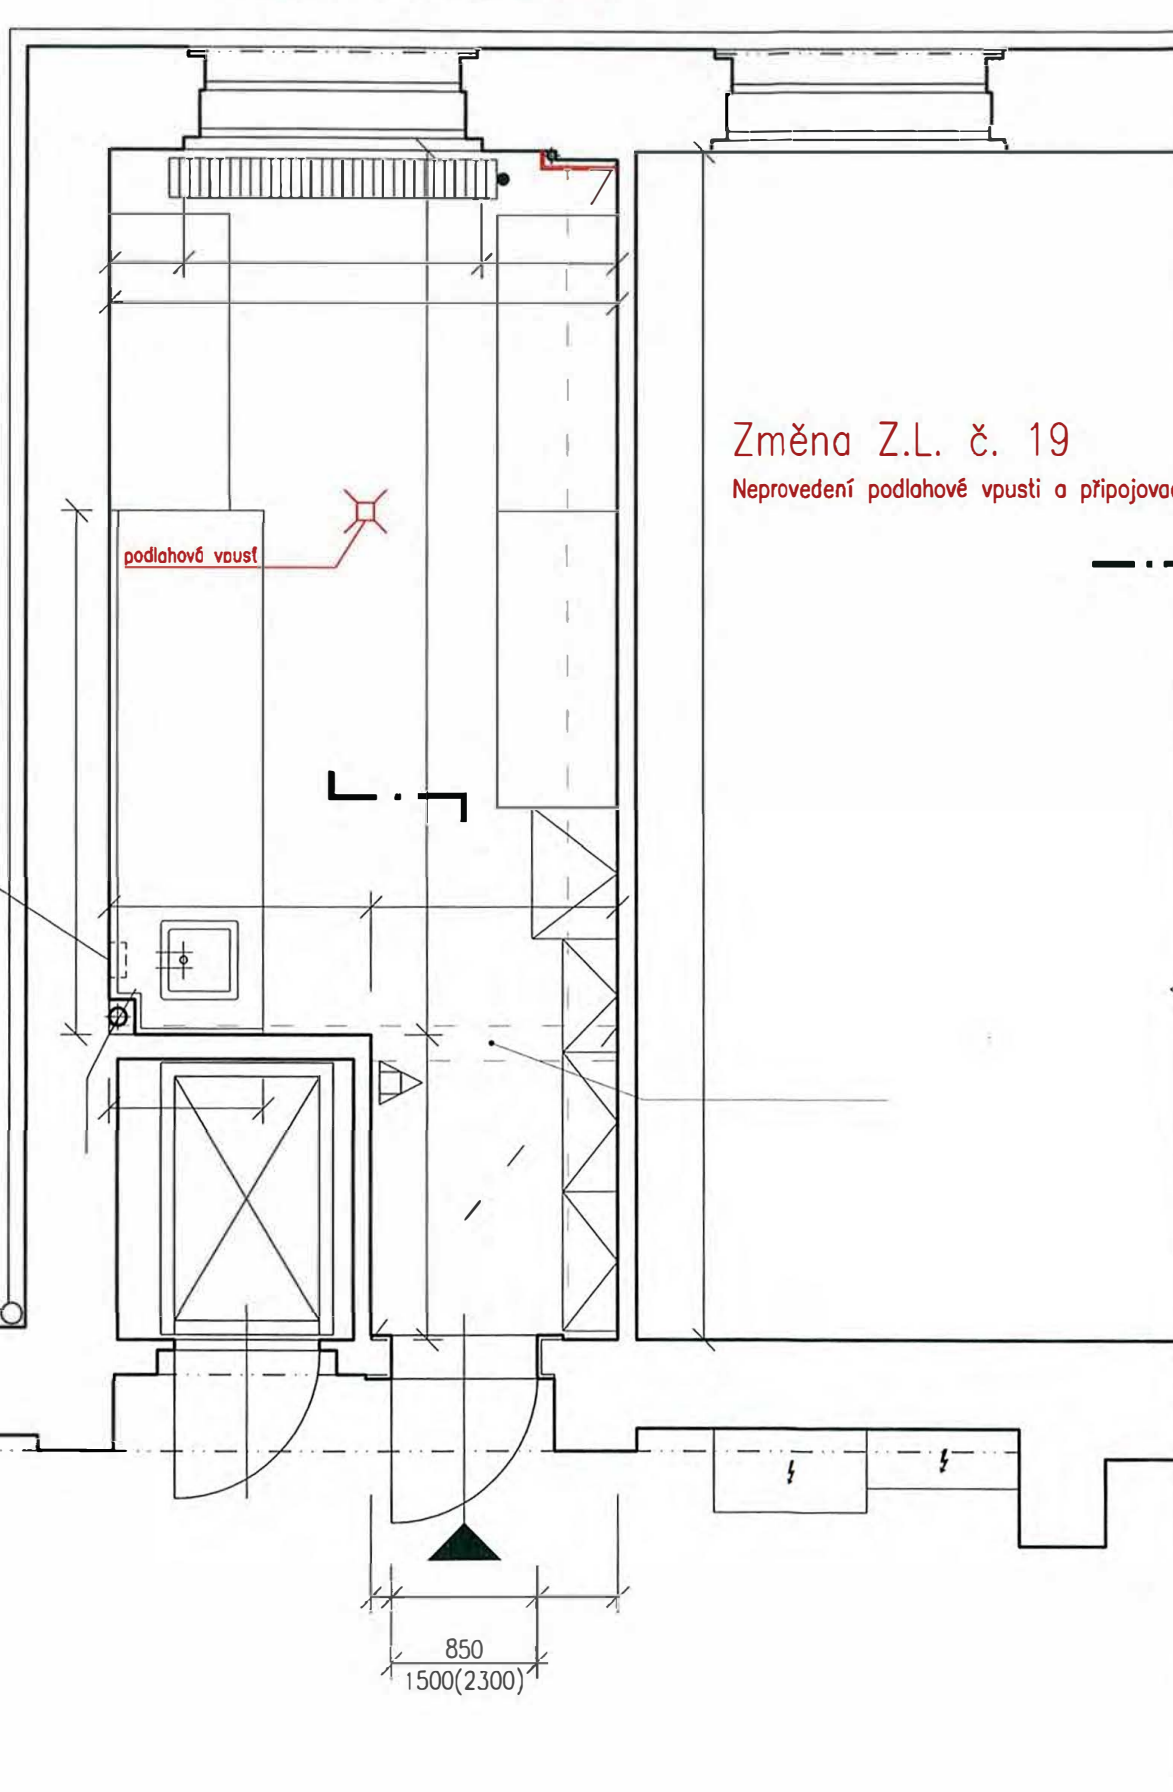

Změna Z.L. č. 19

Neprovedení podlahové vpusti a připojovacího potrubí HT

Technický list změny (TLZ) č. 019

TLZ č./verze:	ZL č. 019
Datum předložení TLZ:	
Smlouva o dílo (SoD) č.:	1862995012
Ze dne:	20.08.2018
Projekt registrační číslo:	CZ.02.1.01/0.0/0.0/16_017/0002654
Stavba:	INMODOS_Rekonstrukce laboratoří DSP – opakování
Objekt:	budova A, budova B Praha 6 Technická 3 - 5
Název změny:	AK 11 - Odpočet podlahové vpusti

Důvod změny a identifikace původce změny:

V místnosti AK 11 nebude provedena podlahová vpust.

Popis změny:

Neprovedení podlahové vpusti a připojovacího potrubí HT.

Vyjádření projektanta předchozí části projektové dokumentace ke změně (generálního projektanta):

souhlasí

Změna má vliv do následujících profesí (oblast projektové dokumentace):



EVROPSKÁ UNIE
Evropské strukturální a investiční fondy
Operační program Výzkum, vývoj a vzdělávání



MINISTERSTVO ŠKOLSTVÍ,
MLÁDEŽE A TĚLOVÝCHOVY

PSV - Zdravotechnika

Přílohy:

- 1) Položkový rozpočet VCP - 3x A4;
- 2) Půdorys laboratoře s vyznačením změn - 1x A4;

Časový dopad oproti původnímu řešení:	bez dopadu	
	s dopadem:	bez dopadu
Orientační cenový dopad:	Odpočet:	-
	Přípočet:	-3 911,83 Kč + DPH
	Celkem:	- 3 911,83 Kč + DPH
Detailní oceněný výkaz výměr je přílohou č.:	1	

	Jméno a příjmení	Datum	Podpis	Razítko
Za objednavatele:	xxxxx	26.02.2019		
Za TDI:	xxxxx	26.02.2019		
Za projektanta:	xxxxx	26.02.2019		
Za zhotovitele:	xxxxx	26.02.2019		



EVROPSKÁ UNIE
Evropské strukturální a investiční fondy
Operační program Výzkum, vývoj a vzdělávání

MSMT
MINISTERSTVO ŠKOLSTVÍ,
MLÁDEŽE A TĚLOVÝCHOVY

KRYCÍ LIST ROZPOČTU - ZL č. 019

Název stavby: Laboratoře VŠCHT laboratoř 07 A K 11 - ZL č. 019 Název objektu: Název části: Objednatel: Projektant: Zhotovitel:	JKSO: EČO: Místo: Praha 6 IČ: DIČ: _____ _____ _____ _____
Rozpočet číslo: Zpracoval:	Dne: 11.1.2017

Měrné a účelové jednotky

Počet	Náklady / 1 m.j.	Počet	Náklady / 1 m.j.	Počet	Náklady / 1 m.j.
0	0,00	0	0,00	0	0,00

Rozpočtové náklady v CZK

A		B		C	
Základní rozp. náklady		Doplňkové náklady		Vedlejší rozpočtové náklady	
1	HSV	8	Práce přesčas	13	Zařízení staveniště
	Dodávky		0,00		0,00
2	Montáž	9	Bez pevné podl.	14	Projektové práce
	0,00		0,00		0,00
3	PSV	10	Kulturní památka	15	Územní vlivy
	Dodávky		0,00		0,00
4	Montáž	11		16	Provozní vlivy
	-3 835,13		0,00		0,00
5	"M"			17	Projekt skutečného proved
	Dodávky				0,00
6	Montáž			18	VRN z rozpočtu
					-76,70
7	ZRN (ř. 1-6)	12	DN (ř. 8-11)	19	VRN (ř. 13-18)
	-3 835,13		0,00		-76,70
20	HZS	21	Kompl. činnost	22	Ostatní náklady
			0,00		0,00

Projektant		D	Celkové náklady
Datum a podpis	Razítko	23	Součet 7, 12, 19-22
Objednatel			-3 911,83
Datum a podpis	Razítko	24	15 % DPH
Zhotovitel		25	21 % 0,00 DPH
Datum a podpis	Razítko		-821,48
		26	Cena s DPH (ř. 23-25)
			-4 733,31
		E	Přípočty a odpočty
		27	Dodávky objednatele
			0,00
		28	Klouzavá doložka
			0,00
		29	Zvýhodnění + -
			0,00

REKAPITULACE ROZPOČTU

Stavba: Laboratoře VŠCHT laboratoř 07 A K 11 - ZL č. 019

Objekt:

Část:

JKSO:

Objednatel:

Zhotovitel:

Datum: 11.01.2017

Kód	Popis	Cena celkem
1	2	3
PSV	Zdravotechnika	-3 835,13
	Domovní kanalizace splašková	-3 835,13
	<u>Celkem</u>	<u>-3 835,13</u>

Akce : VSCHT Laboratoř K11 – Zdravotní technika - ZL č. 019

	jedn.	jednotek	jedn. Cena	cena	
Domovní kanalizace splašková					
D 50	m	-3,50	181,65	-635,78	
Vpust podlahová dn 50	ks	-1,00	3199,35	-3199,35	
					-3835,13
			Cena PSV ZTI celkem		-3835,13

Ceny jsou uvedeny bez DPH.

Ceny se rozumí včetně dodávky, montáže, tvarovek, závěsného a podpůrného materiálu, upevnění, odzkoušení, nátěrů a desinfekce.


U kompletní dodávky zařizovacích předmětů jsou do ceny zahrnuty též výpusťky, přípojovací armatury (roháčky a syfony).

Změna Z.L. č. 18

Zakrytí potrubí UT kastlíkem z SDK

Změna Z.L. č. 19

Neprovedení podlahové vpusti a přípojovacího potrubí HT

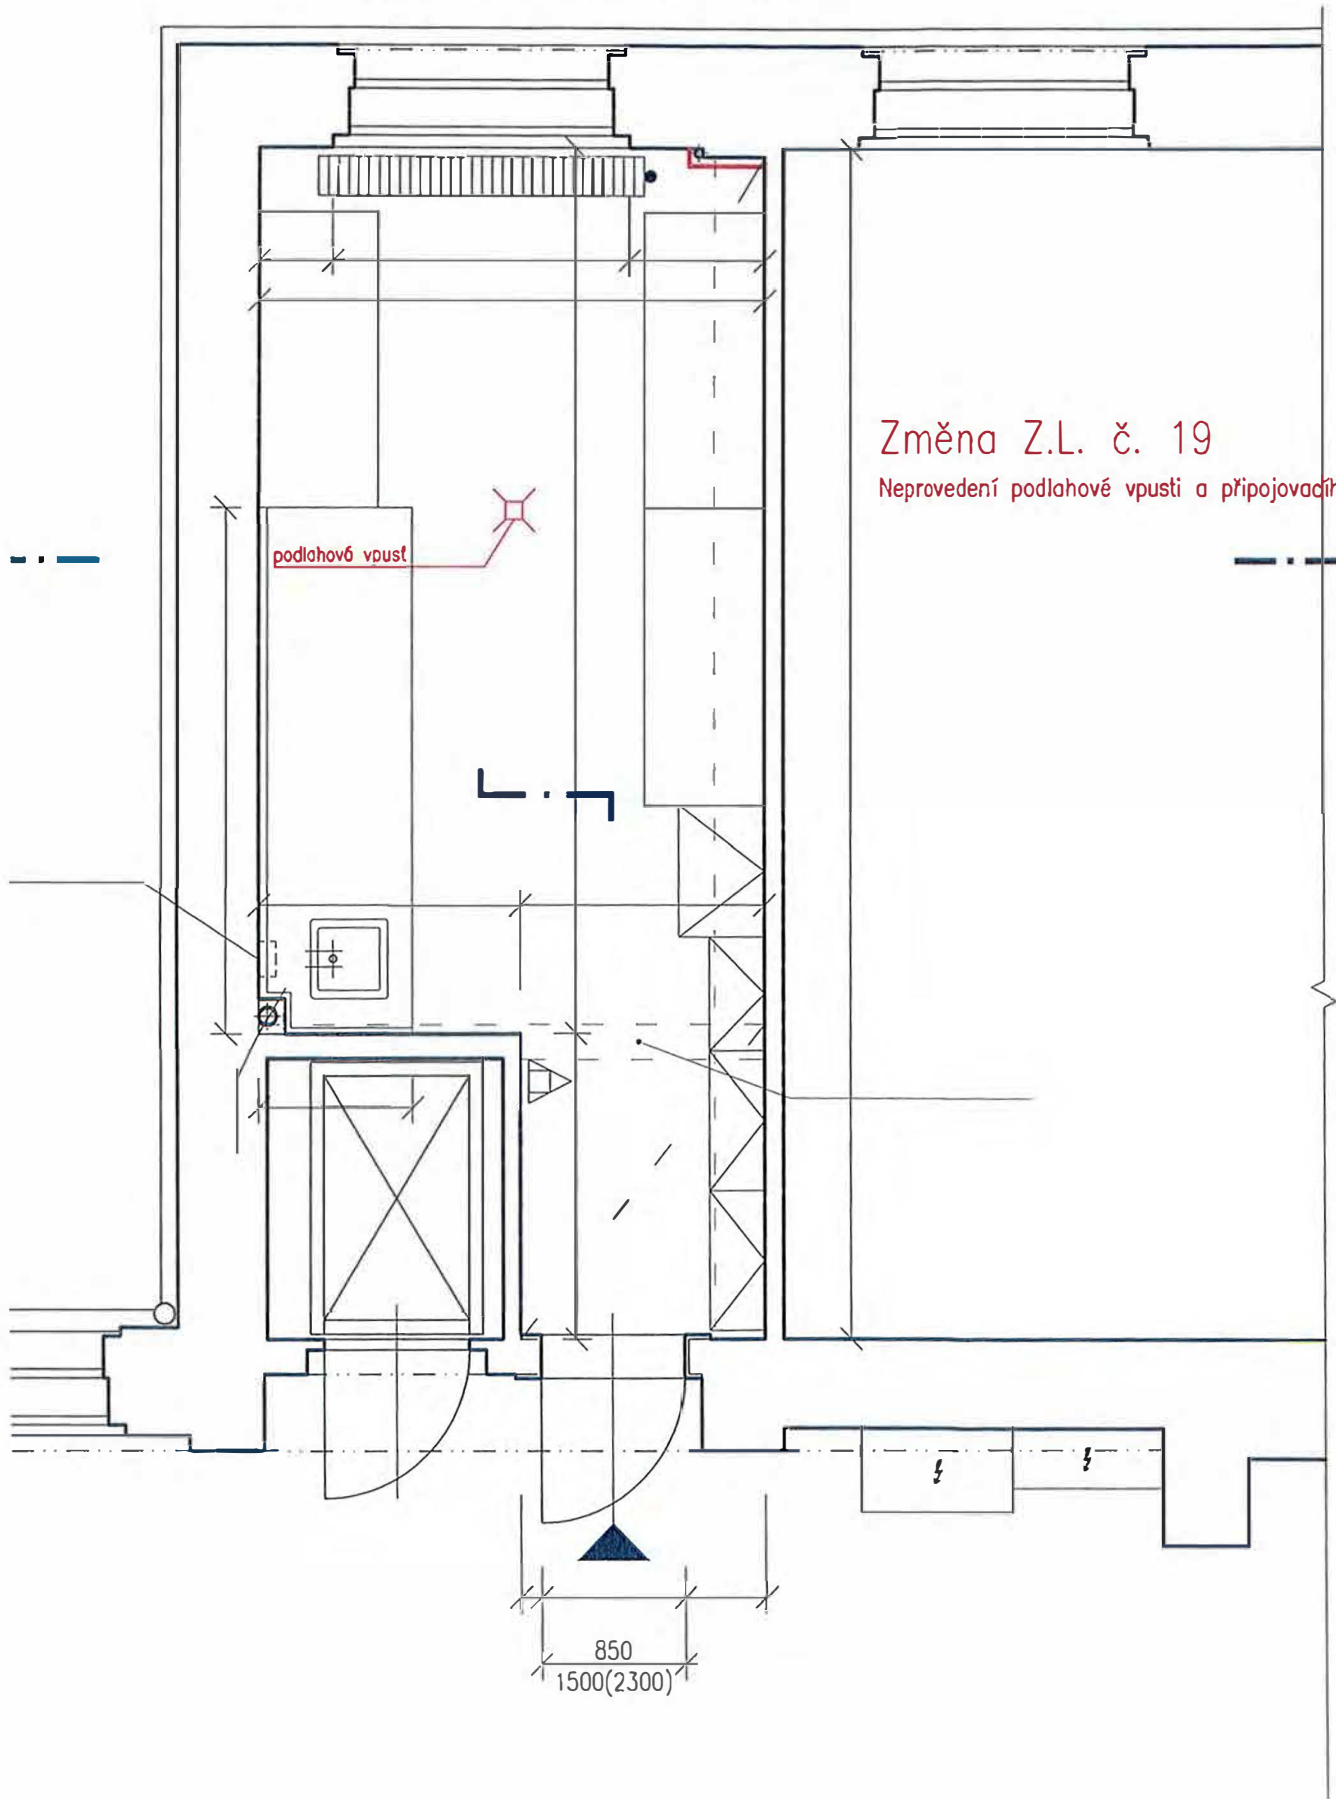

Technický list změny (TLZ) č. 020

TLZ č./verze:	ZL č. 020
Datum předložení TLZ:	
Smlouva o dílo (SoD) č.:	1862995012
Ze dne:	20.08.2018
Projekt registrační číslo:	CZ.02.1.01/0.0/0.0/16_017/0002654
Stavba:	INMODOS_Rekonstrukce laboratoří DSP – opakování
Objekt:	budova A, budova B Praha 6 Technická 3 - 5
Název změny:	INMODOS - doplnění chybějících tras žlabů Slaboproud
Důvod změny a identifikace původce změny:	
Doplnění kabelových tras neuvedených ve VV slaboproud - kabelové trasy jsou nezbytné pro provedení rozvodů SLP	
Popis změny:	
Dodávka kabelových tras z drátěných žlabů v rozsahu dle VV.	
Vyjádření projektanta předchozí části projektové dokumentace ke změně (generálního projektanta):	
souhlasí	
Změna má vliv do následujících profesí (oblast projektové dokumentace):	



Slaboproud

Přílohy:

- 1) Položkový rozpočet VCP - 4xA4;
- 2) Půdorys laboratoře s vyznačením změn - 2xA4;

Časový dopad oproti původnímu řešení:	bez dopadu	
	s dopadem:	bez dopadu
Orientační cenový dopad:	Odpočet:	-
	Přípočet:	13 984,20 Kč + DPH
	Celkem:	13 984, 20 Kč + DPH
Detailní oceněný výkaz výměr je přílohou č.:	1	

	Jméno a příjmení	Datum	Podpis	Razítko
Za objednavatele:	XXXXX	26.02.2019		
Za TDI:	XXXXX	26.02.2019		
Za projektanta:	XXXXX	26.02.2019		
Za zhotovitele:	XXXXX	26.02.2019		



Položkový rozpočet ZL č. 020

Stavba: **200-06a** **Praha 6 - VŠCHT 2018**
23

Objednatel: _____ IČO: _____
DIČ: _____

Zhotovitel: _____ IČO: _____
DIČ: _____

Rekapitulace daní

Základ pro sníženou DPH	15 %	0,00 CZK
Snížená DPH	15 %	0,00 CZK
Základ pro základní DPH	21 %	13 984,20 CZK
Základní DPH	21 %	2 936,68 CZK

Zaokrouhlení 0,00 CZK

Cena celkem bez DPH 13 984,20 CZK

Cena celkem s DPH 16 920,88 CZK

v _____ dne _____

Za zhotovitele

Za objednatele

Položkový rozpočet

S:	200-06a	Praha 6 - VŠCHT 2016
O:	ZL č. 020.	
R:	1	VRN

P.č.	Číslo položky	Název položky	MJ	množství	cena / MJ	Celkem
Díl:	VN	Vedlejší náklady				
1	005121 R	Zařízení staveniště	kpl	1,00	27,42	27,42
2	005122 R	Provozní vlivy	kpl	1,00	13,71	13,71
3	005241010R	Dokumentace skutečného provedení	kpl	1,00	27,42	27,42
4	005124010R	Kompletační a koordinační činnost	kpl	1,00	205,65	205,65
Celkem						274,20

VŠCHT - INMODOS - ZL č. 020


	Kam zapojeno		jedn	množ. rozpočet	skuteč.	chybí	dodávka	montáž	dodávka celkem	montáž celkem	CELKEM
A 405	DR 11	žlab 250x100 včetně příslušenství	bm	6	12	6	336,00	157,50	2 016,00	945,00	2 961,00
									2 016,00	945,00	2 961,00

SOD

VŠCHT - INMODOS - ZL č. 020





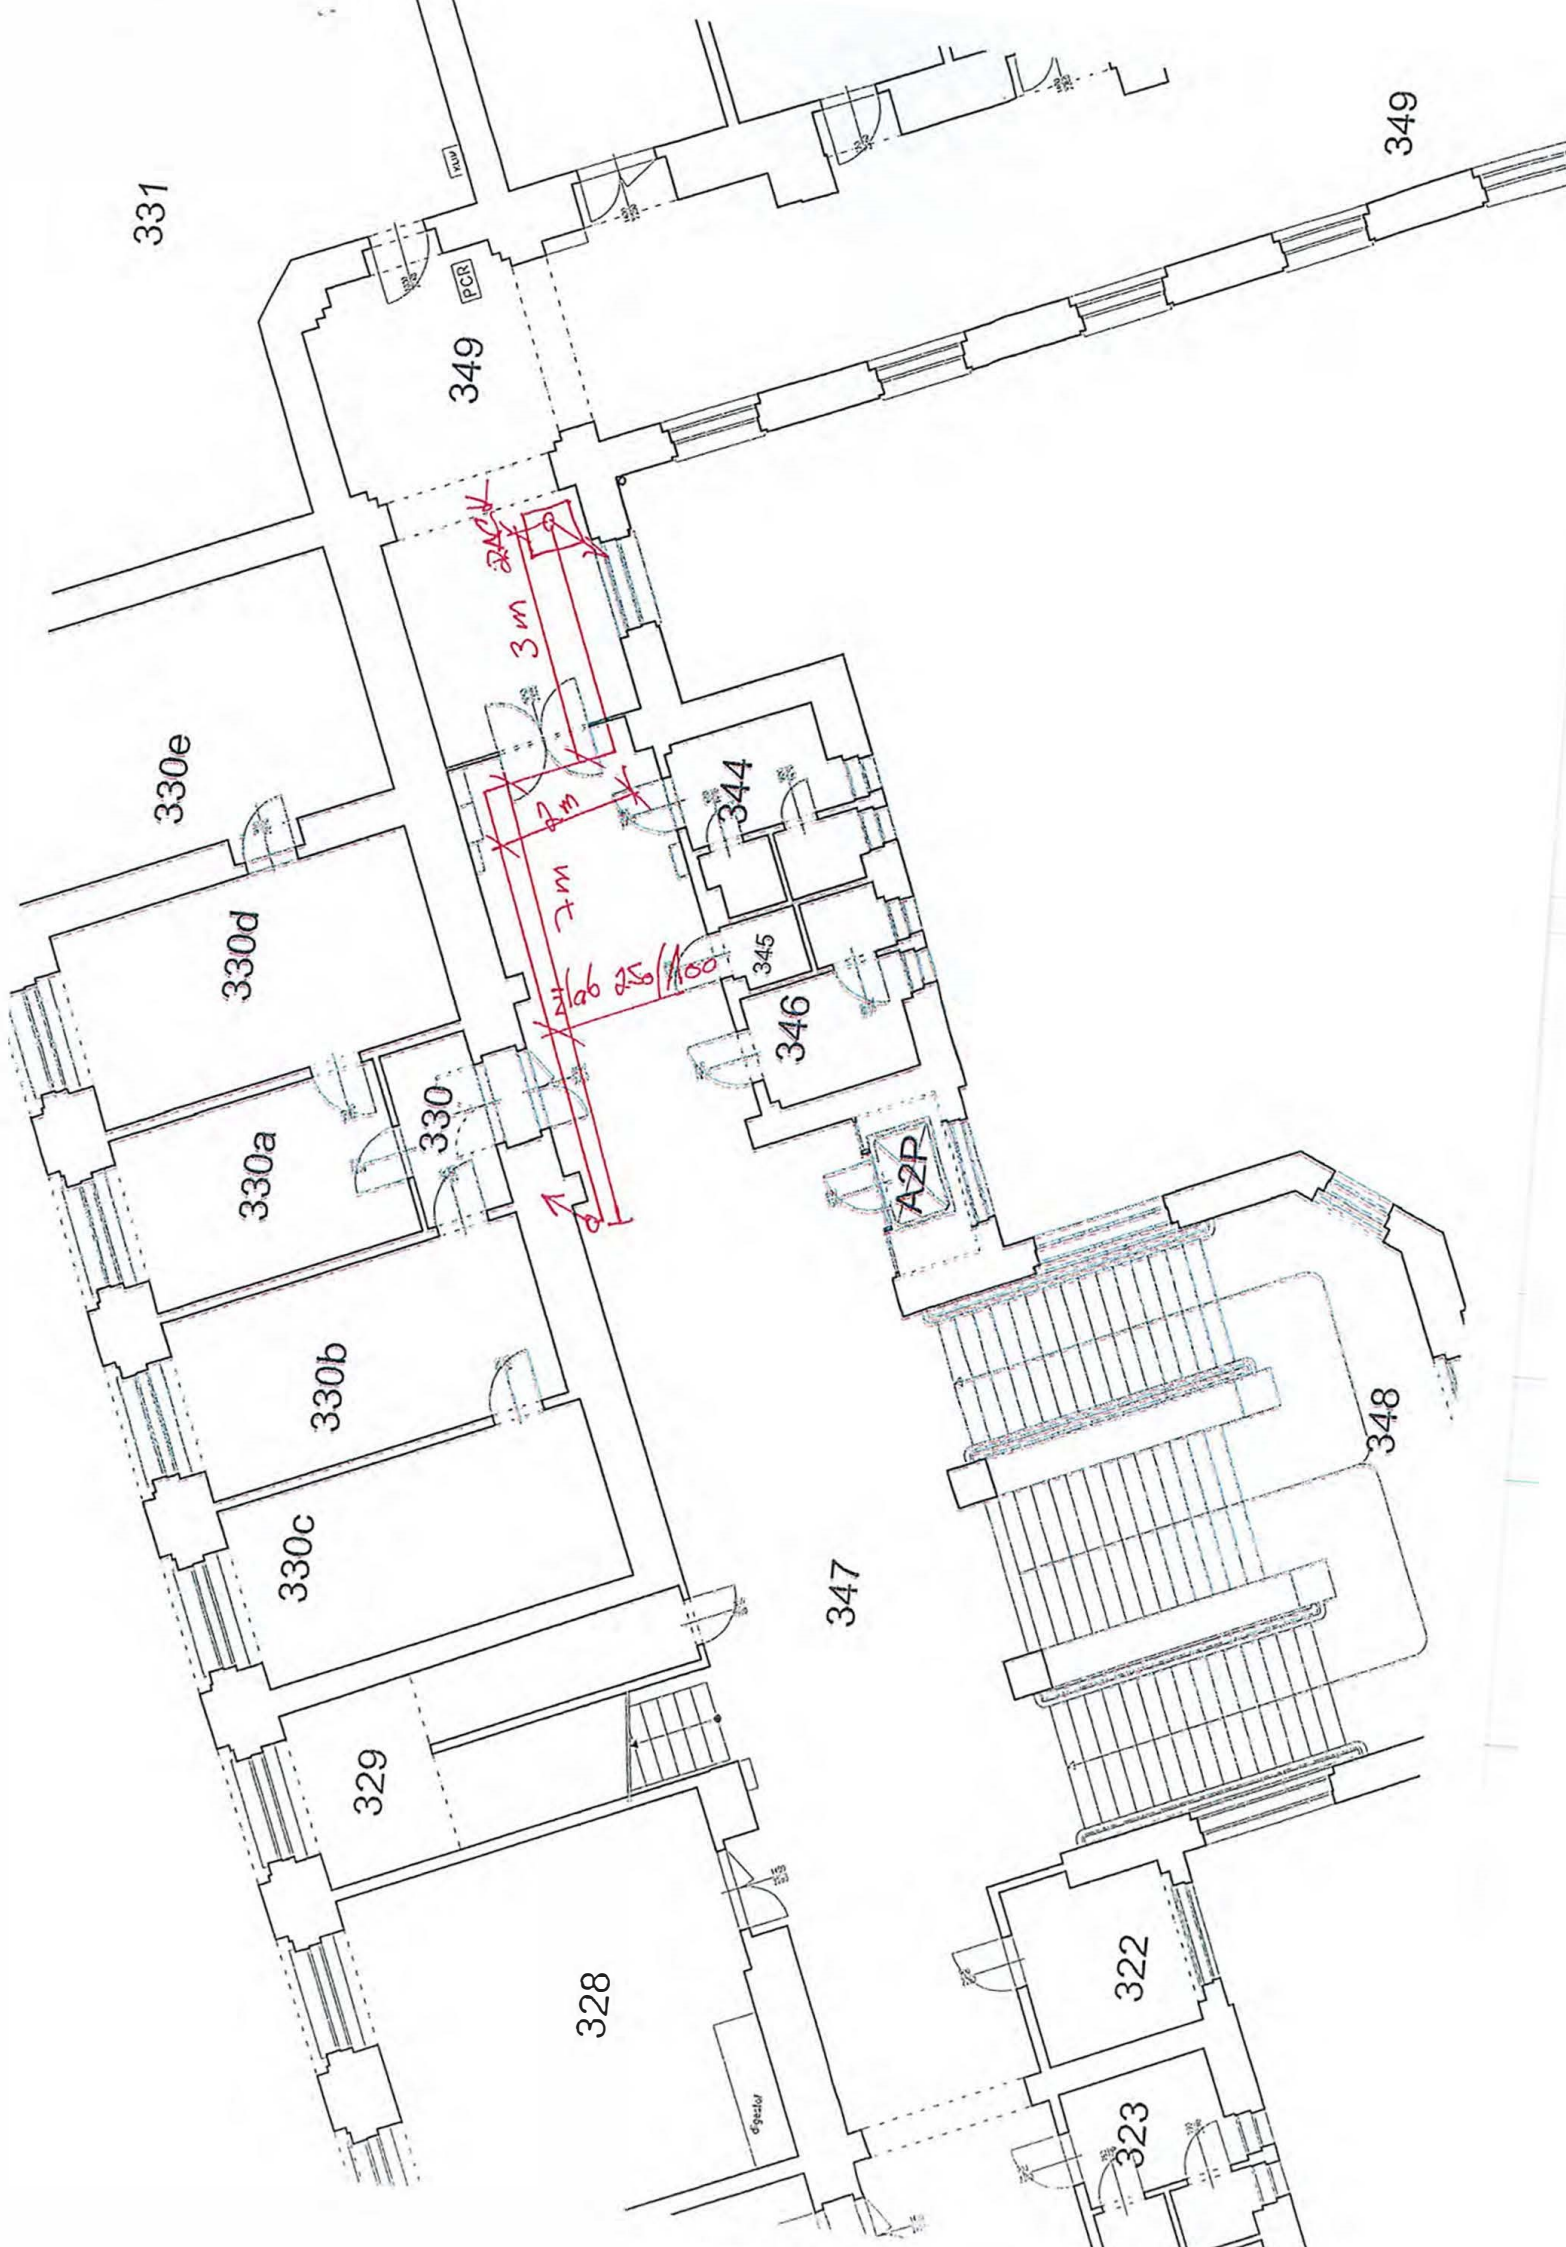




 








	Kam zapojeno		jedn	množ. rozpočet	skuteč.	chybí	dodávka	montáž	dodávka celkem	montáž celkem	CELKEM
B S 49		žlab 250x100 včetně příslušenství	bm	11	30	19	336,00	157,50	6 384,00	2 992,50	9 376,50
		žlab 150x50 včetně příslušenství	bm	0	3	3	300,00	157,50	900,00	472,50	1 372,50
									7 284,00	3 465,00	10 749,00


SOD
Indiv.



ulice Žitová



LEGENDA

-  STÁVAJÍCÍ PŘIPOJNÉ MÍSTO - ZÁSUVKA RJ11 - TELEFON
-  STÁVAJÍCÍ PŘIPOJNÉ MÍSTO - ZÁSUVKA 1xRJ45
-  BUDE O REKONSTRUOVÁNO
-  PŘIPOJNÉ MÍSTO - 1xZÁSUVKA 1xRJ45
-  ZÁSUVKA 1xRJ45 URČENÁ PRO TELEFON
-  USB/HDMI
-  TRASA STRUKTUROVANÉ KABELÁŽE
-  TRASA OVLÁDÁNÍ DIAPROJEKTORU
-  TRASA EL. VRÁTĚHO
-  NOVÝ ZÁVESNÝ ROŠT 200x100x2000
-  PARAPETNÍ KANÁL - SOUČÁSTI NN
-  AUTONOMNÍ OPTICKO KOUŘOVÝ HLÁSIČ
-  WIFI
-  ZVONEK EL. VRÁTĚHO
-  NAPÁJEC EL. VRÁTĚHO
-  ZVONKOVÉ TABLO
-  EL. ZÁMEK
-  TLAČÍTKO EL. VRÁTĚHO

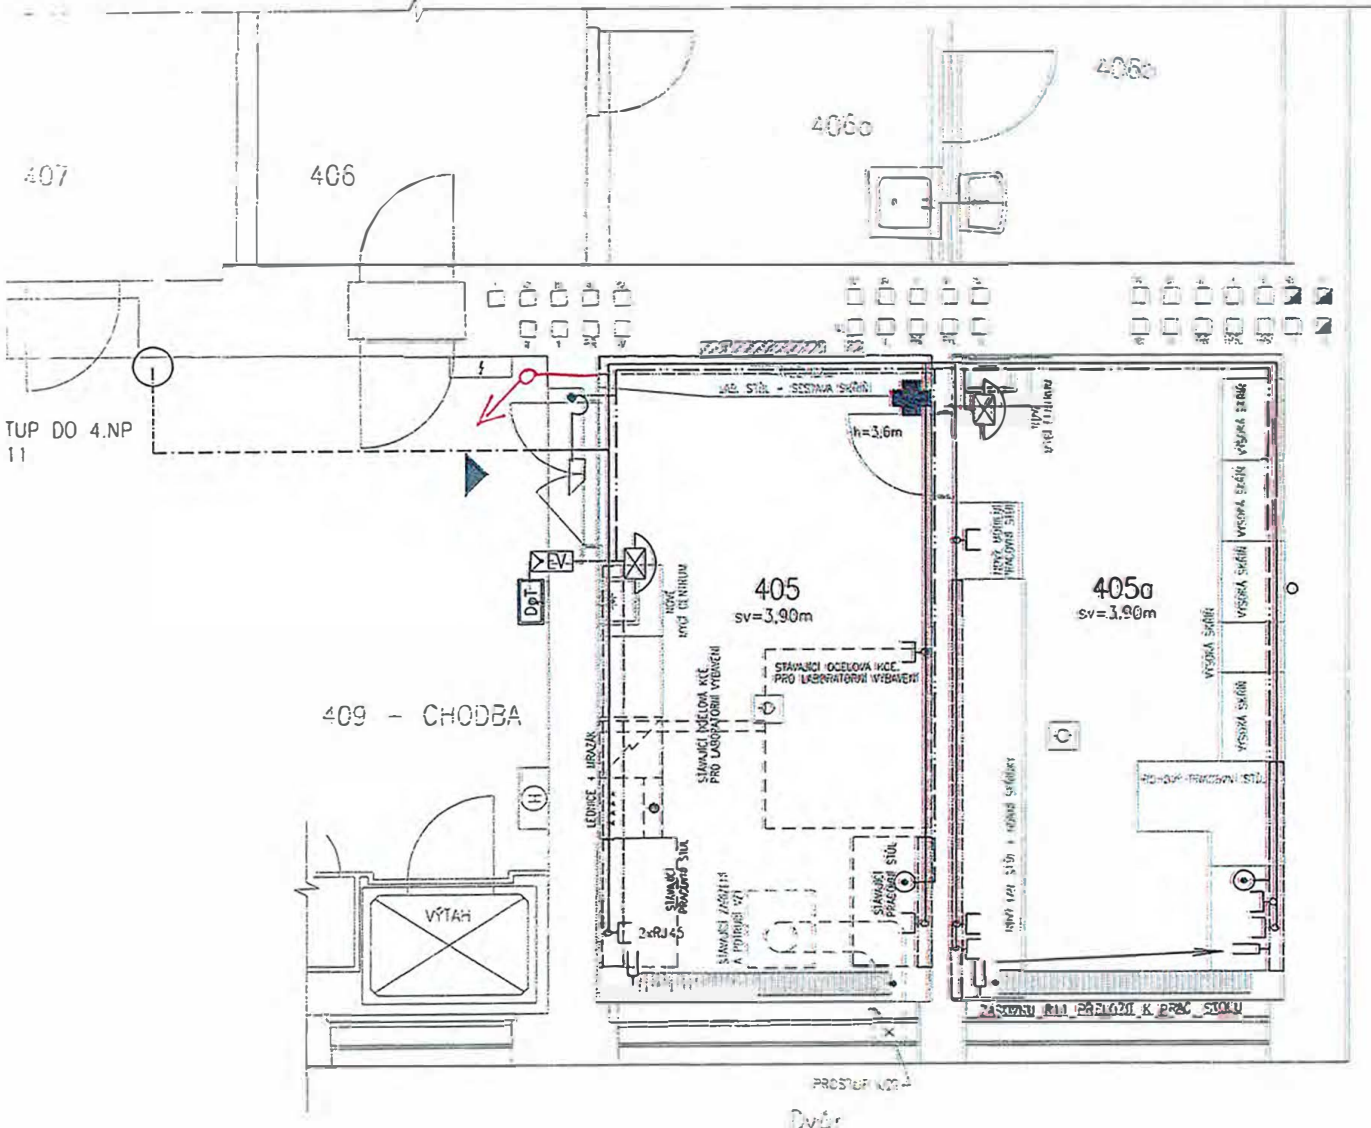

	HIP:	ZODPOV. PROJEKTANT:	VYPRACOVAL:
	INVESTOR: VŠCHT PRAHA, TECHNICKÁ 5, 166 28 PRAHA 6		
	MÍSTO	ST.: VŠCHT	PRAHA, TECHNICKÁ
	AKCE:	REKONSTRUKCE V LETECH 2016-2017	HA
LABORATOŘI 5, 166	NA 28 VŠCHT PRAHA	PROJEKT A - 5.NP (4. PATRO) MÍSTNOST 13_A_405, 405a	
	VÝKRES:	SLABOPROUD - PŮDORYS	

Dokumentace je chráněna autorským právem a nesmí se rozmnožovat a poskytovat třetím osobám

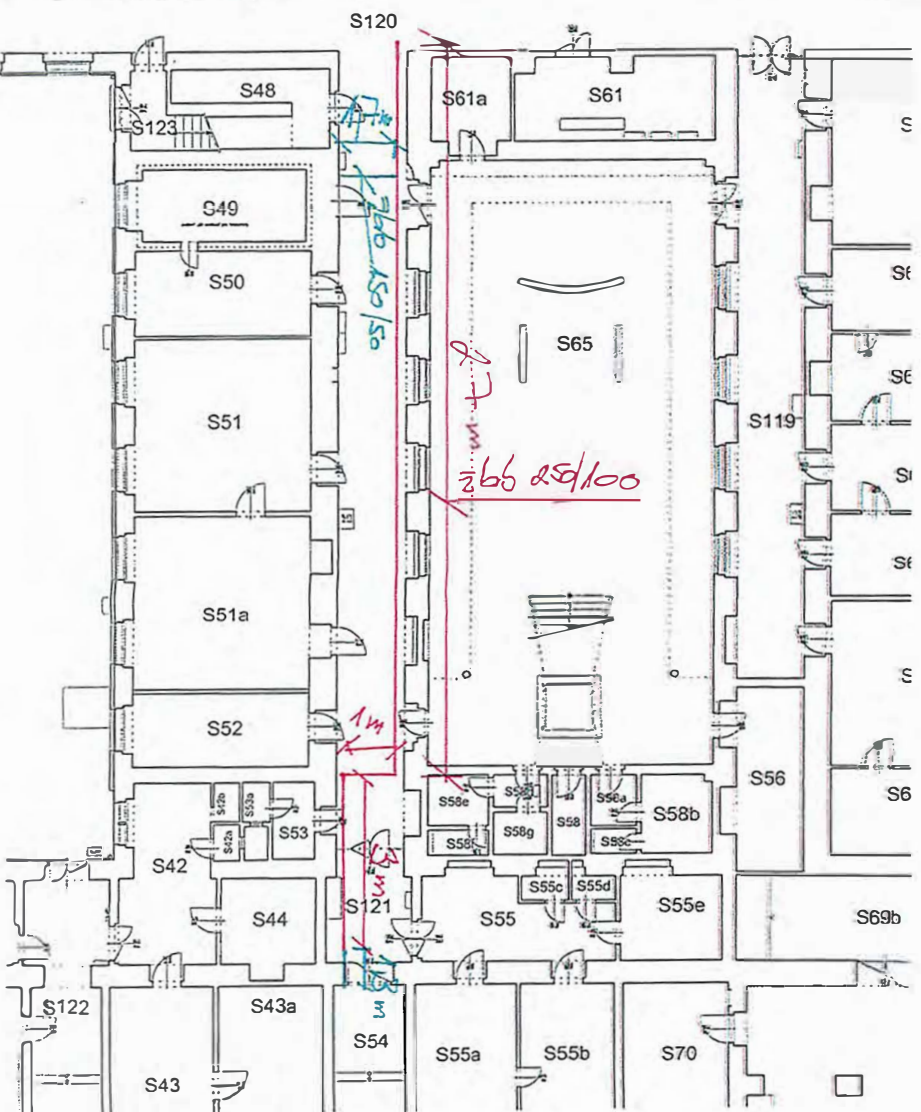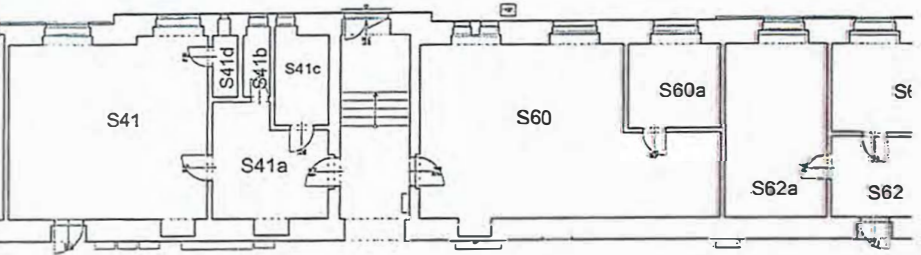

Technický list změny (TLZ) č. 021

TLZ č./verze:	ZL č. 021
Datum předložení TLZ:	
Smlouva o dílo (SoD) č.:	1862995012
Ze dne:	20.08.2018
Projekt registrační číslo:	CZ.02.1.01/0.0/0.0/16_017/0002654
Stavba:	INMODOS_Rekonstrukce laboratoří DSP – opakování
Objekt:	budova A, budova B Praha 6 Technická 3 - 5
Název změny:	INMODOS - Odpočet AV Techniky

Důvod změny a identifikace původce změny:

V položkovém rozpočtu stavby byly uvedeny položky Slaboproudu - AV techniky, které nemají být vzhledem k rozsahu dodávek v části interiéru dodány v části dodávky Slaboproud. Odpočet těchto položek je specifikován v příloženém VV.

Popis změny:

Dopočet nerealizovaných částí dodávky Slaboproud – AV Technika – v rozsahu dle oceněného VV.

Vyjádření projektanta předchozí části projektové dokumentace ke změně (generálního projektanta):

souhlasí

Změna má vliv do následujících profesí (oblast projektové dokumentace):



EVROPSKÁ UNIE
Evropské strukturální a investiční fondy
Operační program Výzkum, vývoj a vzdělávání

MŠMT
MINISTERSTVO ŠKOLSTVÍ,
MLÁDEŽE A TĚLOVÝCHOVY

Slaboproud – AV Technika

Přílohy:

- 1) Položkový rozpočet VCP - 3x A4;
- 2) Půdorys laboratoře s vyznačením změn - 1x A4;

Časový dopad oproti původnímu řešení:	bez dopadu	
	s dopadem:	bez dopadu
Orientační cenový dopad:	Odpočet:	-30 754,83 Kč + DPH
	Přípočet:	Kč + DPH
	Celkem:	- 30 754,83 Kč + DPH
Detailní oceněný výkaz výměr je přílohou č.:	1	

	Jméno a příjmení	Datum	Podpis	Razítko
Za objednavatele:	xxxxx	26.02.2019		
Za TDI:	xxxxx	26.02.2019		
Za projektanta:	xxxxx	26.02.2019		
Za zhotovitele:	xxxxx	26.02.2019		



EVROPSKÁ UNIE
Evropské strukturální a investiční fondy
Operační program Výzkum, vývoj a vzdělávání



Položkový rozpočet stavby

Stavba: **200-06a Praha 6 - VŠCHT 2016**

ZL č. 02' Inmodos - odpočet AV techniky

Objednatel: _____ IČO: _____
DIČ: _____

Zhotovitel: _____ IČO: _____
DIČ: _____

Rekapitulace daní

Základ pro sníženou DPH	15 %	0,00 CZK
Snížená DPH	15 %	0,00 CZK
Základ pro základní DPH	21 %	-30 754,83 CZK
Základní DPH	21 %	-6 458,51 CZK
Zaokrouhlení		0,00 CZK

Cena celkem bez DPH **-30 754,83 CZK**

Cena celkem s DPH **-37 213,34 CZK**

v _____ dne _____

Za zhotovitele

Za objednatele

Rekapitulace dílčích částí

Číslo	Název	Základ pro sníženou DPH	Základ pro základní DPH	DPH celkem	Cena celkem
	Inmodos	0	-30 755	-6 459	-37 213
0	VRN	0	-603	-127	-730
1	A 12,13	0	-5 392,80	-1 132,49	-6 525,29
6	B 158,159	0	-15 075,90	-3 165,94	-18 241,84
9	A 137	0	-4 841,55	-1 016,73	-5 858,28
11	B 31,33	0	-4 841,55	-1 016,73	-5 858,28
Celkem za stavbu		0	-30 755	-6 459	-37 213

Poznámka:

Jednotlivé sestavy jsou v souboru provázány. Editovatelné pole jsou zvýrazněny modrým podbarvením, ostatní pole neslouží k editaci a nesmí být jakkoliv modifikovány.

Položkový rozpočet

S:	200-06a	Praha 6 - VŠCHT 2016
O:	13	Inmodos
R:	1	VRN

P.č.	Číslo položky	Název položky	MJ	množství	cena / MJ	Celkem
Díl:	VN	Vedlejší náklady				
1	005121 R	Zařízení staveniště	kpl	1,00	-60,30	-60,30
2	005122 R	Provozní vlivy	kpl	1,00	-30,15	-30,15
	005241010R	Dokumentace skutečného provedení	kpl	1,00	-60,30	-60,30
3	005124010R	Kompletační a koordinační činnost	kpl	1,00	-452,28	-452,28
Celkem						-603,03

		Množství dle projektu	Měrná jednotka	Jednotková cena dodávky v Kč	Celková cena dodávky v Kč	Jednotková cena montáž v Kč	Celková cena za montáž v Kč	Celková cena v Kč
Kalkulace 19_A_12, 12a,13,13a								
Komponenty Strukturované kabeláže								
Zásuvka USB	Zásuvka komunikační USB, včetně instalační krabice a krytu zásuvky	2	ks	1 331,40 Kč	2 662,80 Kč	262,50 Kč	525,00 Kč	-3 187,80 Kč
Kabel HDMI	HDMI 1.4 high speed kabel ethe	20	m	63,00 Kč	1 260,00 Kč	47,25 Kč	945,00 Kč	-2 205,00 Kč
CELKEM								-5 392,80 Kč

Množství dle Měrná Jednotková cena Celková cena Jednotková cena Celková cena za Celková cena
 projektu jednotka dodávky v Kč dodávky v Kč montáž cena v Kč montáž v Kč v Kč

Kalkulace 25_B_158, 158a., 159

Komponenty Strukturované kabeláže

Zásuvka USB	Zásuvka komunikační USB, vč instalační krabice a krytu zásuvky	6 ks	1 331,40 Kč	7 988,40 Kč	262,50 Kč	1 575,00 Kč	-9 563,40 Kč
Kabel HDMI	HDMI 1.4 high speed kabel ethe	50 m	63,00 Kč	3 150,00 Kč	47,25 Kč	2 362,50 Kč	-5 512,50 Kč
CELKEM							-15 075,90 Kč

		Množství dle projektu	Měrná jednotka	Jednotková cena dodávky v Kč	Celková cena dodávky v Kč	Jednotková cena montáž v Kč	Celková cena za montáž v Kč	Celková cena v Kč
Kalkulace 08_B_31,31a,31b,31c								
Komponenty Strukturované kabeláže								
Zásuvka USB	Zásuvka komunikační USB, vč instalační krabice a krytu zásuvky	2	ks	1 331,40 Kč	2 662,80 Kč	262,50 Kč	525,00 Kč	-3 187,80 Kč
Kabel HDMI	HDMI 1.4 high speed kabel elhe	15	m	63,00 Kč	945,00 Kč	47,25 Kč	708,75 Kč	-1 653,75 Kč
CELKEM								-4 841,55 Kč