


VÝKAZ DOSAVADNÍHO A NOVÉHO STAVU ÚDAJŮ KATASTRU NEMOVITOSTÍ

str. 1

Dosavadní stav				Nový stav											
Označení pozemku parc. číslem	Výměra parcely		Druh pozemku Způsob využití	Označení pozemku parc. číslem	Výměra parcely		Druh pozemku Způsob využití	Typ stavby Způsob využití	Zpús. urč. výměr	Porovnání se stavem evidence právních vztahů					
	ha	m2			ha	m2				Díl přechází z pozemku označeného v katastru nemovitostí	dřívější poz. evidenci	Číslo listu vlastnictví	Výměra dílu		Označení dílu
												ha	m2		
250/71	24	76	ostat.pl.	250/71	11	45	ostat.pl.		0	250/71		10001	11	45	
			jiná plocha				ostat.pl.								
	24	76			24	76									

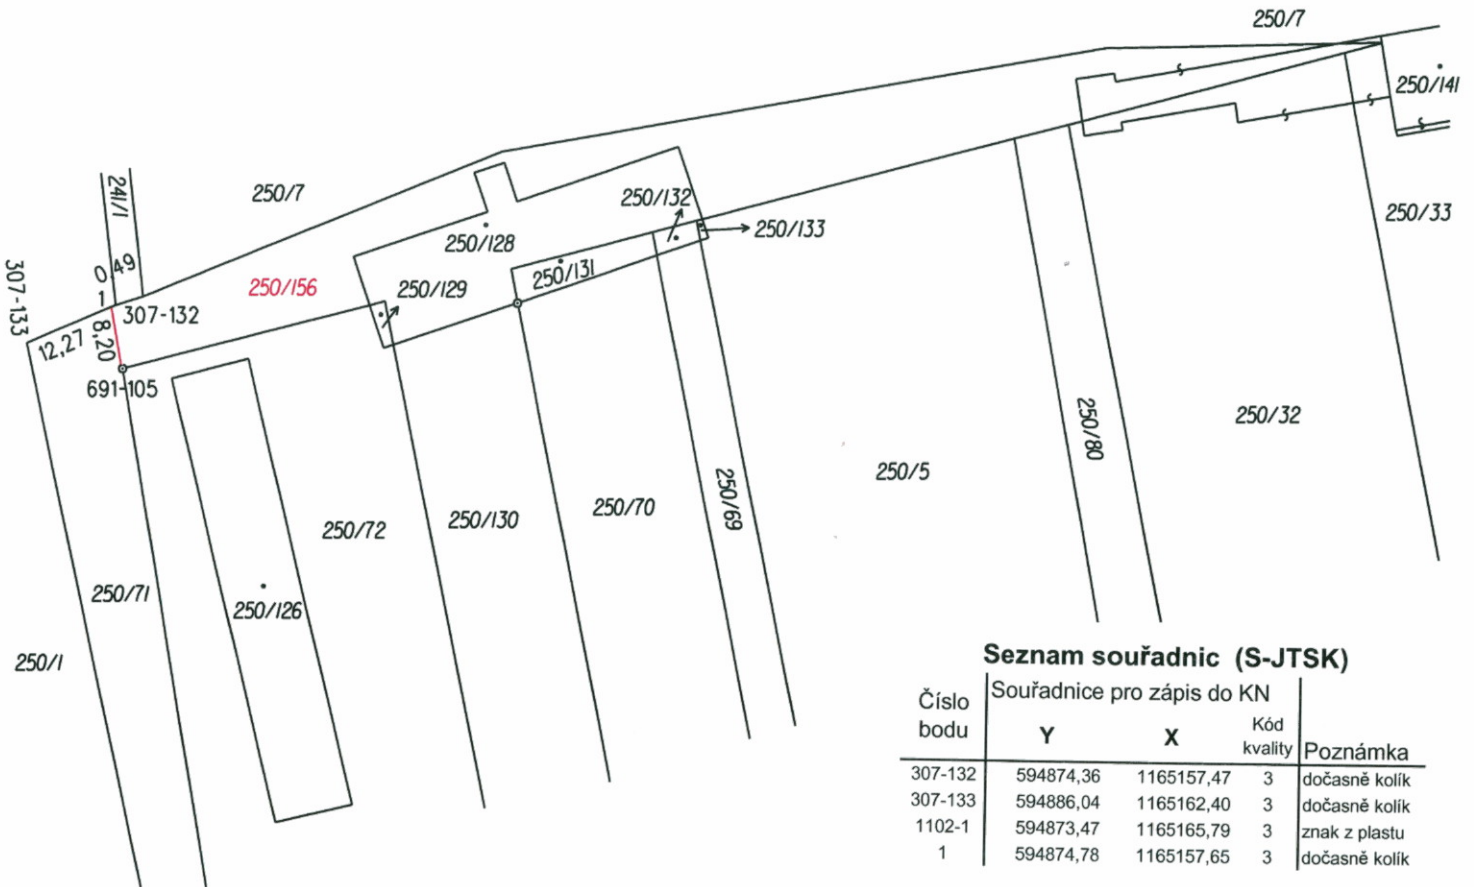

Seznam souřadnic (S-JTSK)

Číslo bodu	Souřadnice pro zápis do KN			Kód kvality	Poznámka
	Y	X			
307-132	594874,36	1165157,47	3		dočasně kolík
307-133	594886,04	1165162,40	3		dočasně kolík
1102-1	594873,47	1165165,79	3		znak z plastu
1	594874,78	1165157,65	3		dočasně kolík

GEOMETRICKÝ PLÁN pro rozdělení pozemku	Geometrický plán ověřil úředně oprávněný zeměměřický inženýr:	Stejnopis ověřil úředně oprávněný zeměměřický inženýr:
	Jméno, příjmení: Ing. Petr Kotlařík	Jméno, příjmení:
	Číslo položky seznamu úředně oprávněných zeměměřických inženýrů: 173/1995	Číslo položky seznamu úředně oprávněných zeměměřických inženýrů:
	Dne: Číslo: 96/2015	Dne: Číslo:
	Náležitosti a přesnosti odpovídá právním předpisům	Tento stejnopis odpovídá geometrickému plánu v elektronické podobě uloženému v dokumentaci katastrálního úřadu.
Vyhotovil: Ing. Dagmar Kotlaříková Rybnická 124, 634 00 Brno tel. 603 512 738	Katastrální úřad souhlasí s očíslováním parcel.	Ověření stejnopisu geometrického plánu v listinné podobě.
Číslo plánu: 1127 - 96/2015		
Okres: Brno-město		
Obec: BRNO		
Kat. území: BRNĚNSKÉ IVANOVICE		
Mapový list: Brno 7-2/31		
Dosavadním vlastníkům pozemků byla poskytnuta možnost seznámit se v terénu s průběhem navrhovaných nových hranic, které byly označeny předepsaným způsobem:		