


# Plánek – Orientační grafické znázornění parkovacích míst v PA

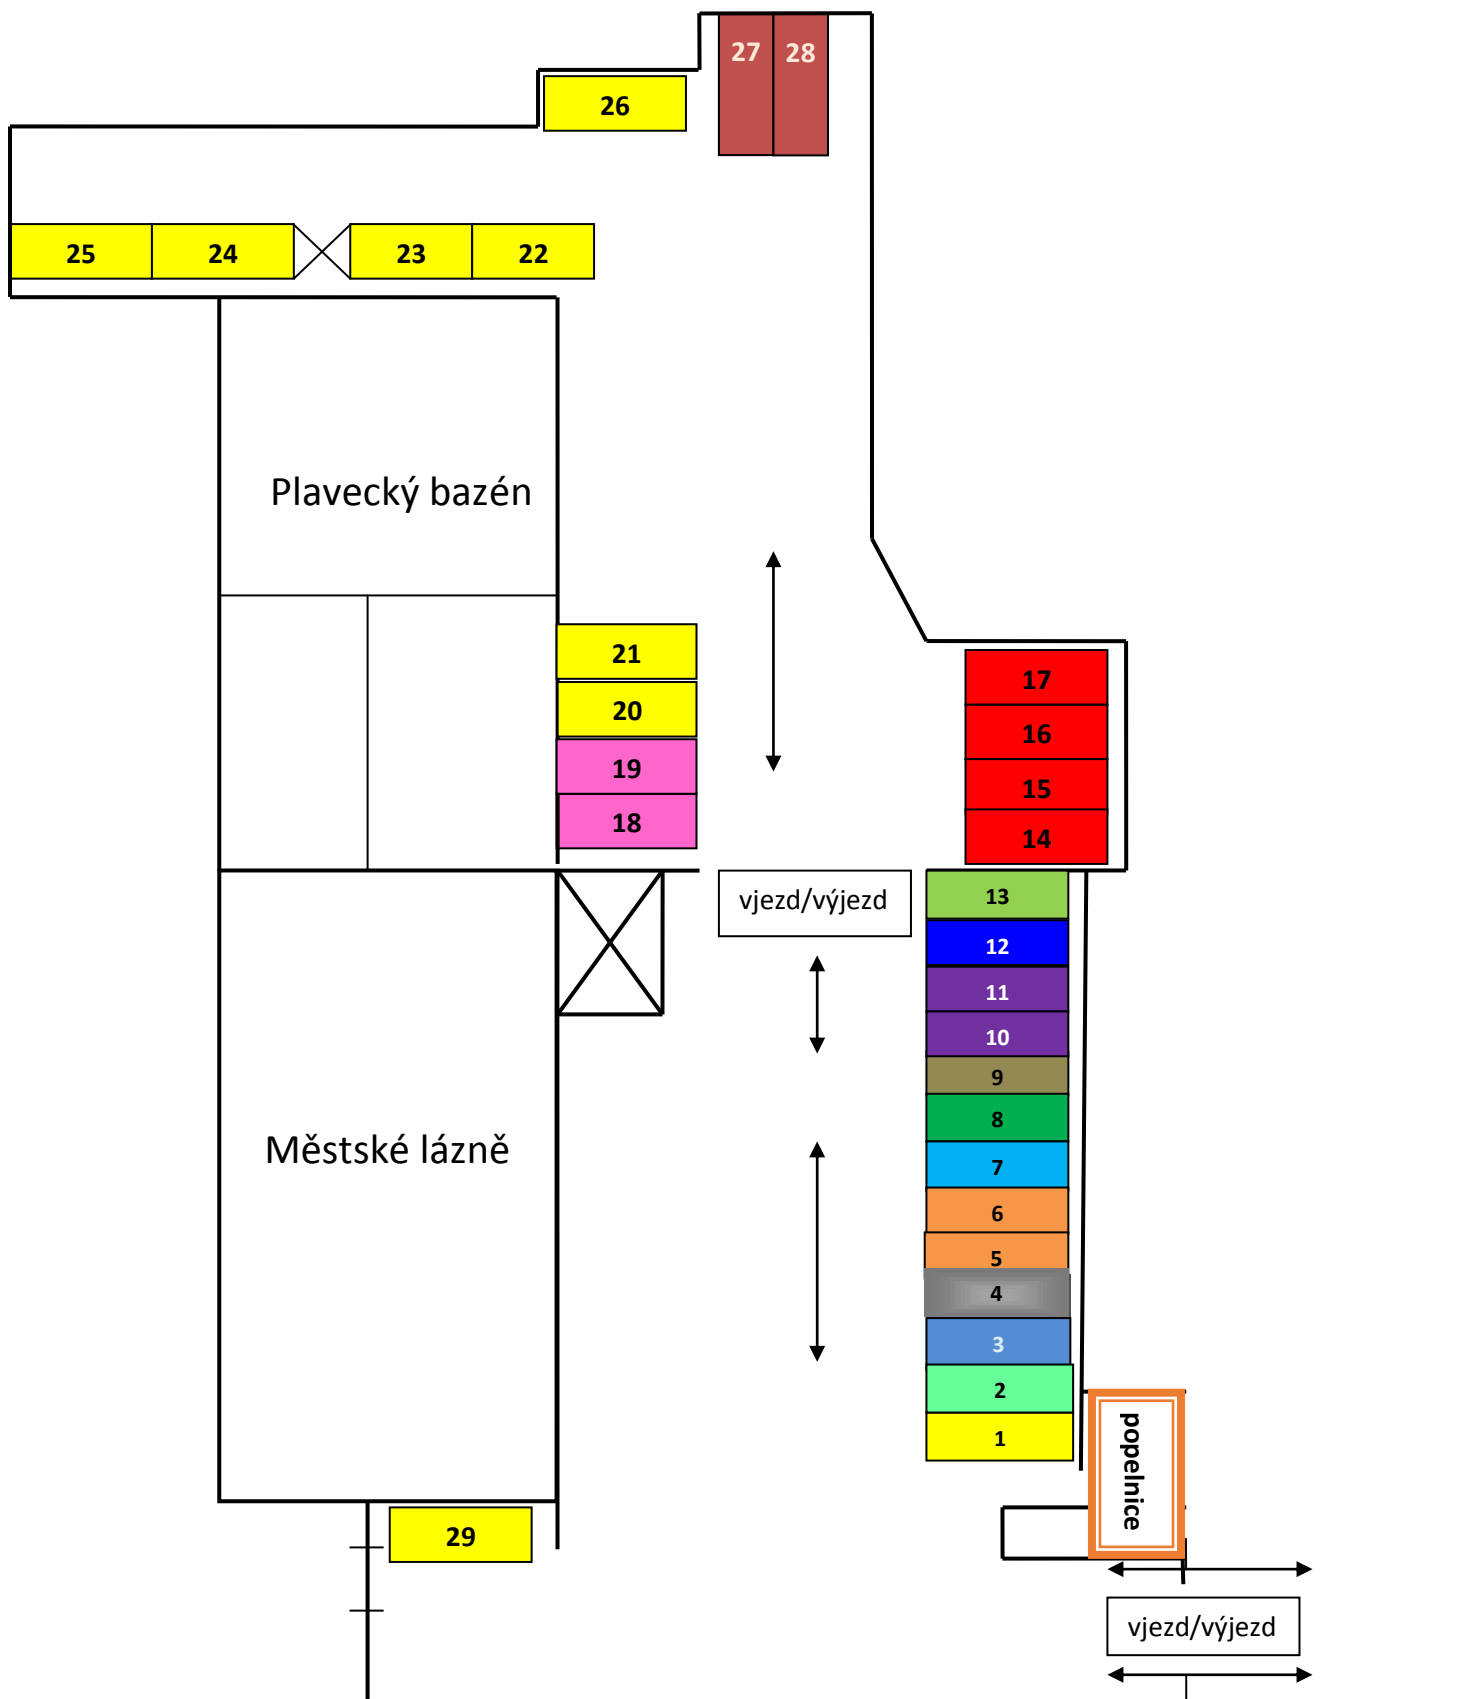

1,20 – 26, 29 SNHK	2 THAI TOUCH	3 RESTAURACE	4 SPINNING	5, 6 MANIK./PEDIK.	7 KADEŘNICTVÍ	8 KOSMETIKA
9 PKHK	10-11 PS ZÉVA	12 SPORTSTYL	13 FORTUNAE	14–17 UBYTOVNA	18-19 VLNKA, SC ZÉVA	27, 28 BUFET