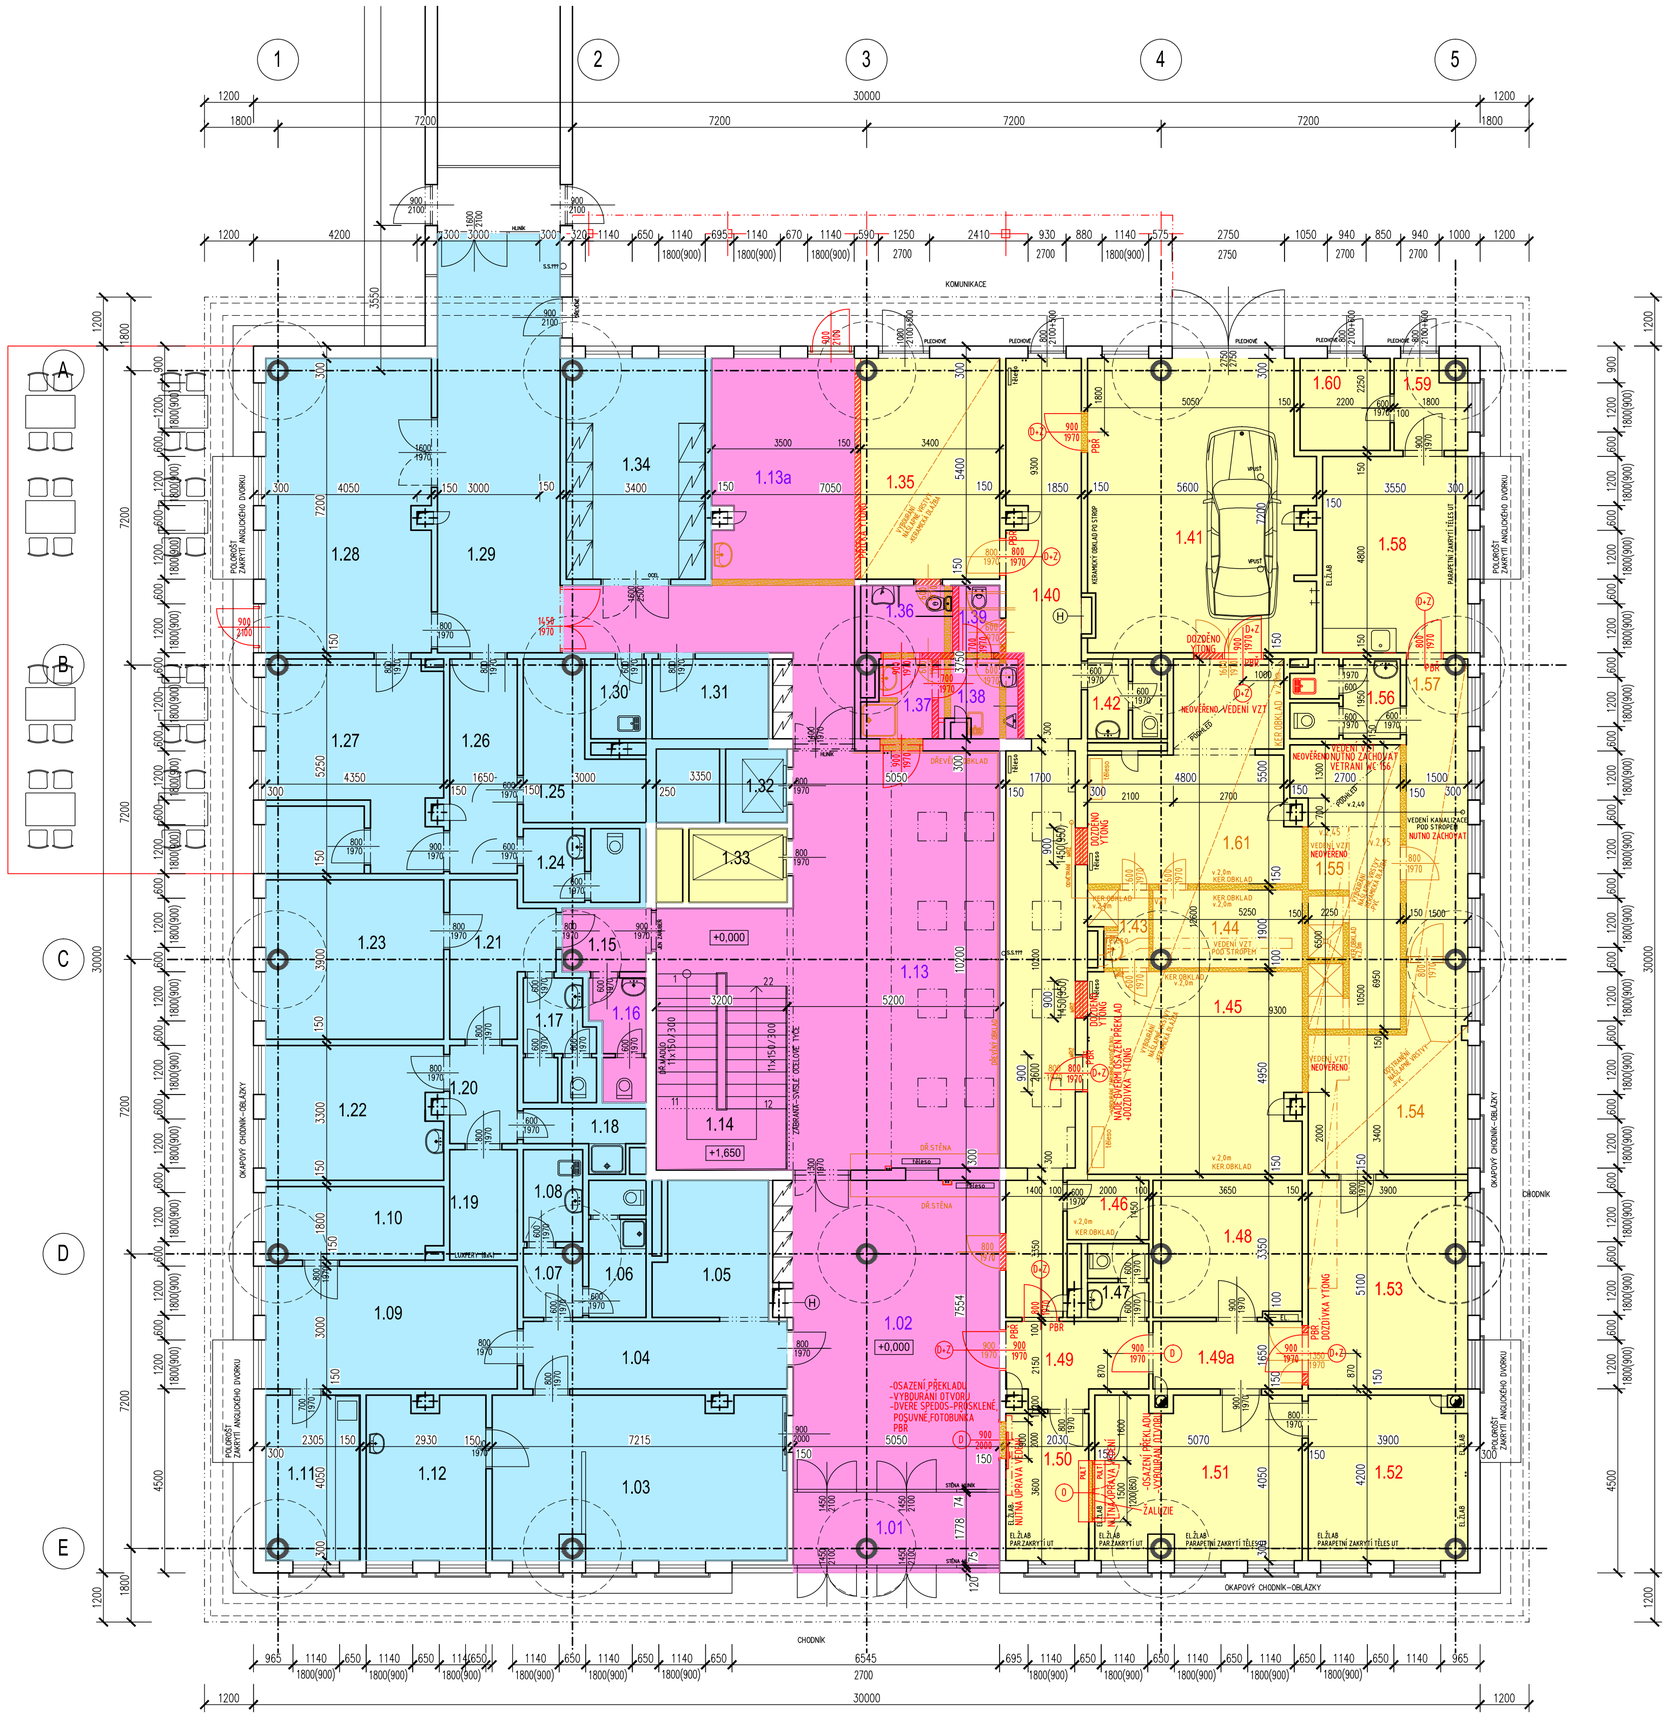

LEGENDA MÍSTNOSTÍ

ČÍSLO MÍSTN.	POPIS MÍSTNOSTI	PLOCHA (m²)	TYP PODLAHY	LIŠTY,SOKLY	POVRCH STĚN	ÚPRAVA STROPU	POZNÁMKA
1.01	ZÁDVEŘÍ	8,90	ČISTÍCÍ ZÓNA		VPC*	VPC*	
1.02	HALA	38,35	KERAMICKÁ DLAŽBA		VPC*	VPC*	
1.03	LÉKÁRNA	28,50	PVC		VPC*	VPC*	
1.04	CHODBA	10,65	PVC		VPC*	VPC*	
1.05	SKLAD	8,80	PVC		VPC*	VPC*	
1.06	WC PERSONÁL	4,60	KERAMICKÁ DLAŽBA		VPC*	VPC*	
1.07	PŘEDSÍŇ	2,25	KERAMICKÁ DLAŽBA		VPC*	VPC*	
1.08	ÚKLID	3,26	KERAMICKÁ DLAŽBA		VPC*	VPC*	
1.09	KANCELÁŘ	18,50	PVC		VPC*	VPC*	
1.10	KANCELÁŘ	7,40	PVC		VPC*	VPC*	
1.11	DENNÍ MÍSTNOST	9,00	PVC		VPC*	VPC*	
1.12	SKLAD LÉKÁRNY	11,55	PVC		VPC*	VPC*	
1.13	HALA	58,25	KERAMICKÁ DLAŽBA		VPC*	VPC*	
1.13a	CHODBA - VSTUP	34,30	KER.DLAŽBA+ČIST.ZÓNA		VPC*	VPC*	
1.14	SCHODIŠTĚ	14,80	PVC		VPC*	VPC*	
1.15	CHODBA	3,00	PVC		VPC*	VPC*	
1.16	WC ŽENY VEŘEJNOST	3,55	KERAMICKÁ DLAŽBA	OBKLAD v.2m	VPC*	PODHLED	
1.17	WC	4,90	PVC		VPC*	VPC*	
1.18	SPRCHA	3,20	KERAMICKÁ DLAŽBA		VPC*	VPC*	
1.19	SKLAD	3,92	PVC		VPC*	VPC*	
1.20	CHODBA	3,95	PVC		VPC*	VPC*	
1.21	CHODBA	7,85	PVC		VPC*	VPC*	
1.22	POKLADNA	14,05	PVC		VPC*	VPC*	
1.23	POŠTA	16,95	PVC		VPC*	VPC*	
1.24	WC PERSONÁL	4,95	KERAMICKÁ DLAŽBA		VPC*	VPC*	
1.25	SKLAD	8,10	KERAMICKÁ DLAŽBA		VPC*	VPC*	
1.26	CHODBA	8,67	KERAMICKÁ DLAŽBA		VPC*	VPC*	
1.27	PŘÍPRAVNA BUFETU	22,00	KERAMICKÁ DLAŽBA		VPC*	VPC*	
1.28	BUFET	28,52	KERAMICKÁ DLAŽBA		VPC*	VPC*	
1.29	NEOBSAZENO		KERAMICKÁ DLAŽBA		VPC*	VPC*	
1.30	ÚKLID	2,60	KERAMICKÁ DLAŽBA		VPC*	VPC*	
1.31	TEL.ÚSTŘEDNA	2,55	KERAMICKÁ DLAŽBA		VPC*	VPC*	
1.32	VÝTAH MALÝ - KHS	2,70	CEMENTOVÝ POTĚR		VPC*	VPC*	
1.33	VÝTAH VELKÝ - KNTB	4,32	CEMENTOVÝ POTĚR		VPC*	VPC*	
1.34	ROZVODNA NN	18,15	KERAMICKÁ DLAŽBA		VPC*	VPC*	
1.35	SERVER	18,16	BET.POTĚR+NÁTĚR		VPC*	VPC*	MALBA
1.36	WC IMOBILNÍ	3,40	KERAMICKÁ DLAŽBA	OBKLAD v.2m	VPC*	PODHLED	
1.37	PŘEDSÍŇ	3,45	KERAMICKÁ DLAŽBA	OBKLAD v.2m	VPC*	PODHLED	
1.38	WC MUŽI VEŘEJNOST	2,35	KERAMICKÁ DLAŽBA	OBKLAD v.2m	VPC*	PODHLED	
1.39	WC MUŽI VEŘEJNOST	2,00	KERAMICKÁ DLAŽBA	OBKLAD v.2m	VPC*	PODHLED	
1.40	CHODBA	39,70	KERAMICKÁ DLAŽBA	KER.SOKL	VPC*	VPC*	MALBA
1.41	GARÁŽ	61,57	BETONOVÝ POTĚR	OBKLAD		VPC*	
1.42	WC	3,50	KERAMICKÁ DLAŽBA	OBKLAD v.2m	VPC*	VPC*	MALBA
1.43	NEOBSAZENO						
1.44	NEOBSAZENO						
1.45	SKLAD CHOROBOPISŮ	103,85	ZÁTĚŽOVÉ PVC	PVC SOKL	VPC*	VPC*	MALBA
1.46	SKLAD - KLÍČE	2,90	ZÁTĚŽOVÉ PVC	PVC SOKL	VPC*	VPC*	MALBA
1.47	WC	2,61	KERAMICKÁ DLAŽBA	OBKLAD v.2m	VPC*	VPC*	MALBA
1.48	SKLAD	11,95	PVC	KER.SOKL	VPC*	VPC*	MALBA
1.49	CHODBA	6,50	PVC	PVC SOKL	VPC*	VPC*	MALBA
1.49a	CHODBA	6,02	PVC	PVC SOKL	VPC*	VPC*	MALBA
1.50	PŘÍJEM A VÝDEJ CHOROBOPISŮ	19,85	PVC	PVC SOKL	VPC*	VPC*	MALBA
1.51	KANCELÁŘ	7,30	PVC+ ZÁTĚŽOVÝ KOBEREC	PVC SOKL	VPC*	VPC*	MALBA
1.52	KANCELÁŘ	15,20	PVC+ ZÁTĚŽOVÝ KOBEREC	PVC SOKL	VPC*	VPC*	MALBA
1.53	SKLAD CHOROBOPISŮ	19,50	ZÁTĚŽOVÉ PVC	PVC SOKL	VPC*	VPC*	MALBA
1.54	NEOBSAZENO						
1.55	NEOBSAZENO						
1.56	WC+ ÚKLID	4,85	KERAMICKÁ DLAŽBA	OBKLAD v.2m	VPC*	VPC*	MALBA
1.57	NEOBSAZENO						
1.58	KANCELÁŘ	17,04	PVC	PVC SOKL	VPC*	VPC*	MALBA
1.59	CHODBA	3,75	PVC	PVC SOKL	VPC*	VPC*	MALBA
1.60	SKLAD PŘÍRUČNÍ	4,95	KERAMICKÁ DLAŽBA	OBKLAD v.2m	VPC*	VPC*	MALBA
1.61	NEOBSAZENO						

LEGENDA

BOURANÉ KONSTRUKCE – PŘÍČKY, DVEŘE

NOVĚ NAVRŽENÉ KONSTRUKCE – PŘÍČKY, DVEŘE

LEGENDA PLOCH

PROSTORY KHS	356,60m2
SPOLEČNÉ PROSTORY KHS+KNTB	180,00m2
PROSTORY KNTB	325,00m2

STAVBA

BUDOVA ŘEDITELSTVÍ KNTB,a.s.

BUDOVA č.26, p.st.č.610/1 k.ú. Příluky u Zlína

VÝŠKOVÝ SYSTÉM Bpv

SOUŘADNICOVÝ SYSTÉM JTSK

±0,000 = 224,58 M.N.M.

ZPRACOVATEL

PROJEKTinvest, s.r.o.
NÁM. T.G.MASARYKA 1281, 760 01 ZLÍN
E-MAIL: info@projektinvest.cz

VYPRACOVAL: MARKÉTA MATŮŠŮ

ZODP.PROJEKTANT: ING.ARCH.JIŘÍ KOTÁSEK

INVESTOR

Krajská nemocnice T.Bati, a.s.
HAVLÍČKOVO NÁBŘEŽÍ 600
760 01 ZLÍN

OBJEKT

SO 001 BUDOVA č.26

MÍSTO STAVBY: ZLÍN

FORMÁT: 6A4

DATUM: 01/2019

ZAK. ČÍSLO: 13 18 13

ARCH. ČÍSLO: 18-007

ČÁST

ARCHITEKTONICKO- STAVEBNÍ ŘEŠENÍ

OBSAH

PŮDORYS 1.NP

MĚŘÍTKO: 1:100

STUPEŇ

Č.VÝKRESU

PLOCHY 1.NP