

KOPIE

VÝKAZ DOSAVADNÍHO A NOVÉHO STAVU ÚDAJŮ KATASTRU NEMOVITOSTÍ

Dosavadní stav				Nový stav													
Označení pozemku parc. číslem	Výměra parcely		Druh pozemku	Označení pozemku parc. číslem	Výměra parcely		Druh pozemku	Typ stavby	Způsob využití	Způsob využití	Způsob určení výměr	Porovnání se stavem evidence právních vztahů					
	ha	m ²			ha	m ²						Díl přechází z pozemku označeného v		Číslo listu vlastnictví	Výměra dílu		Označení dílu
												katastru nemovitostí	dřívější poz. evidenci			ha	
1557/1												1557/1		1552			
1557/10												1557/10		1306			
1557/11												1557/11		1484			
1625/1												1625/1		1306			
1625/2												1625/2		2636			
1625/3												1625/3		1306			
1625/4												1625/4		1484			
1625/7												1625/7		2636			
1626												1626		1306			
1627/4												1627/4		173			
1644/1												1644/1		1306			
1923/8												1923/8		181			
2057												2057		181			
2061												2061		181			
2064/1												2064/1		181			
2064/4												2064/4		181			
2064/5												2064/5		181			
2069												2069		181			
2070												2070		181			
2071/2												2071/2		181			
2071/4												2071/4		422			
2071/5												2071/5		1302			
2071/8												2071/8		10002			
2071/9												2071/9		3710			
2071/10												2071/10		1			
2077/1												2077/1		3710			
2077/2												2077/2		670			
2077/3												2077/3		10002			
2077/4												2077/4		1			
2077/5												2077/5		10002			
2077/6												2077/6		1			
2077/7												2077/7		10002			
2079/9												2079/9		874			
2087/1												2087/1		3710			
2090												2090		1306			

Oprávněný: RWE GasNet, s.r.o.


Druh věcného břemene: Právo zřídit a provozovat stavbu plynárenského zařízení

17-07-2013


Ověřuje se, že tato kopie souhlasí s geometrickým plánem

Dělit nebo scelovat pozemky lze jen na základě územního rozhodnutí, pokud podmínky pro ně nejsou stanoveny jiným rozhodnutím nebo opatřením.

GEOMETRICKÝ PLÁN pro vymezení rozsahu věcného břemene Vyhotovil: Zbyněk Votava V Olšinách 108/3140, Praha 10 IČO: 70766703 Číslo plánu: 1534-110/2012 Okres: Litoměřice Obec: Štětí Katastrální území: Štětí I Mapový list: DKM Kód způsobu určení výměr je určen podle §77 odst. 2 vyhlášky č. 26/2007 Sb. Dosavadním vlastníkům pozemků byla poskytnuta možnost seznámit se v terénu s průběhem navrhovaných nových hranic, které byly označeny předepsaným způsobem.	Náležitostmi a přesností odpovídá právním předpisům.  Geometrický plán ověřil úředně oprávněný zeměměřický inženýr: Ing. Ivona Vašáková Dne 30.6.2013 Číslo 97/2013 Úředně oprávněný zeměměřický inženýr odpovídá za odbornou úroveň geometrického plánu, za dosažení předepsané přesnosti a za správnost	Katastrální úřad, katastrální pracoviště souhlasí s očíslováním parcel.  Souhlas katastrálního úřadu, katastrálního pracoviště potvrdil: Bc. Miluše Bártová Dne 16.07.2013 Číslo 8457/13 Jeden výtisk geometrického plánu a předepsané přílohy jsou uloženy u katastrálního úřadu, katastrálního pracoviště.
---	--	---

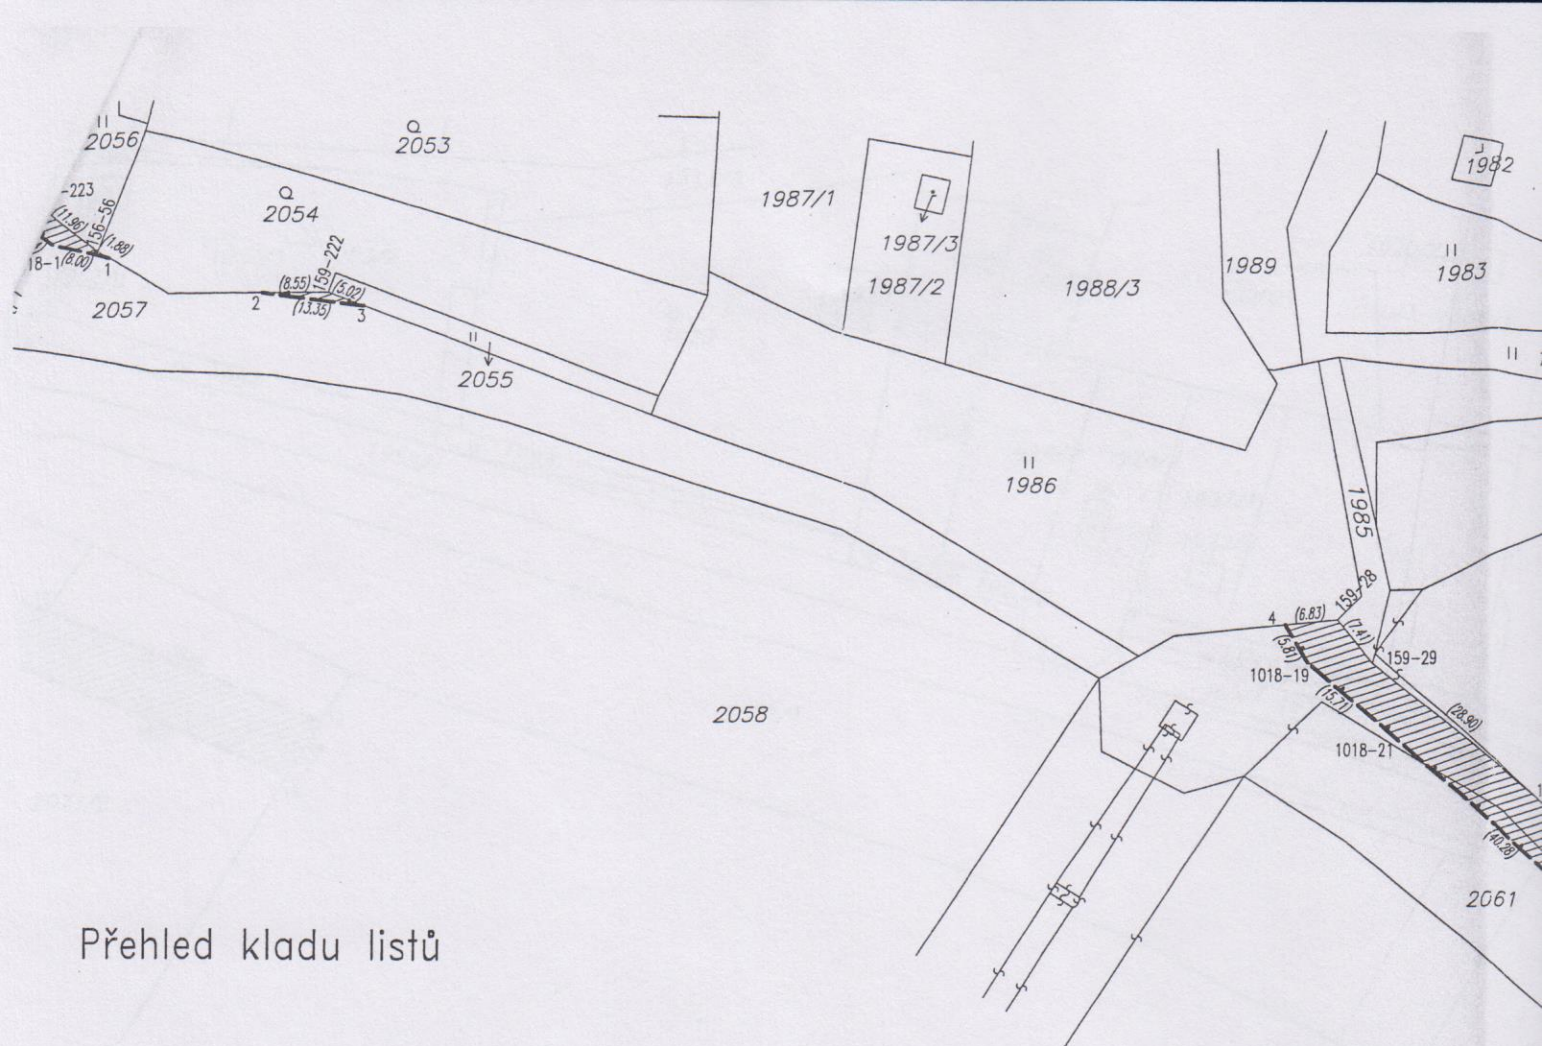

Přehled kladu listů

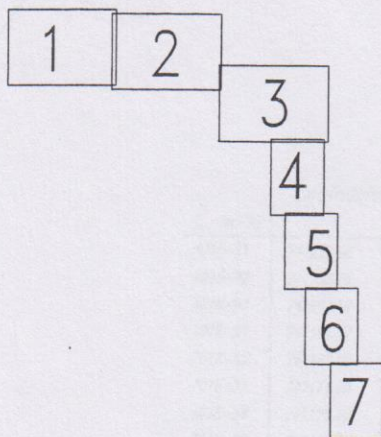


Seznam souřadnic (S-JTSK)


Souřadnice pro zápis do KN				
Č. bodu	Y	X	kód kv.	Poznámka
<i>k.ú. Hořtka</i>				
057-354-84	742349.33	999484.04	3	
<i>k.ú. Štěpí I</i>				
156-56	742339.31	999488.69	3	
159-28	742175.23	999536.96	3	
159-29	742170.55	999542.70	3	
159-33	742148.03	999560.81	3	
159-67	742062.80	999645.24	3	
159-222	742308.90	999494.11	3	
159-223	742348.30	999480.80	3	
160-33	742058.17	999643.57	3	
160-73	742052.47	999639.76	3	
160-74	742060.89	999639.83	3	
166-16	741283.51	999903.32	3	
166-25	741308.27	999815.93	3	
166-27	741310.36	999812.39	3	
166-29	741321.00	999786.22	3	
181-202	740993.44	1000999.97	3	
181-204	740987.50	1001015.20	3	
181-209	741000.21	1000982.80	3	
1018-1	742345.35	999487.29	3	
1018-19	742179.07	999542.68	3	
1018-21	742167.13	999552.89	3	
1018-23	742136.73	999579.31	3	
1018-25	742135.37	999579.77	3	
1018-27	742123.05	999590.67	3	
1018-29	742097.94	999613.42	3	
1018-31	742092.45	999618.41	3	
1018-34	742047.39	999635.06	3	
1018-35	742041.53	999642.50	3	

Souřadnice pro zápis do KN				
Č. bodu	Y	X	kód kv.	
1018-36	742043.53	999625.43	3	
1018-37	742035.95	999628.55	3	
1018-38	742027.08	999586.73	3	
1018-39	742020.24	999591.61	3	
1018-40	742020.88	999581.17	3	
1018-41	742016.12	999587.91	3	
1018-42	742002.58	999571.17	3	
1018-43	742002.06	999580.23	3	
1018-52	741616.03	999669.56	3	
1018-53	741617.41	999677.68	3	
1018-64	741383.53	999758.47	3	
1018-65	741357.18	999765.75	3	
1018-66	741359.76	999773.85	3	
1018-67	741349.93	999766.06	3	
1018-68	741352.47	999774.16	3	
1018-70	741323.48	999792.49	3	
1018-72	741313.32	999817.67	3	
1018-77	741273.67	999911.65	3	
1018-78	741281.73	999913.23	3	
1018-79	741269.79	999934.60	3	
1018-80	741279.27	999927.74	3	
1018-81	741304.87	999931.65	3	
1018-82	741295.09	999938.45	3	
1018-83	741291.77	999954.64	3	
1018-84	741299.79	999956.32	3	
1018-85	741269.59	1000059.11	3	
1018-86	741277.61	1000060.79	3	
1018-87	741248.85	1000158.40	3	
1018-88	741256.89	1000160.06	3	
1018-89	741240.92	1000197.19	3	
1018-90	741248.96	1000198.85	3	

0



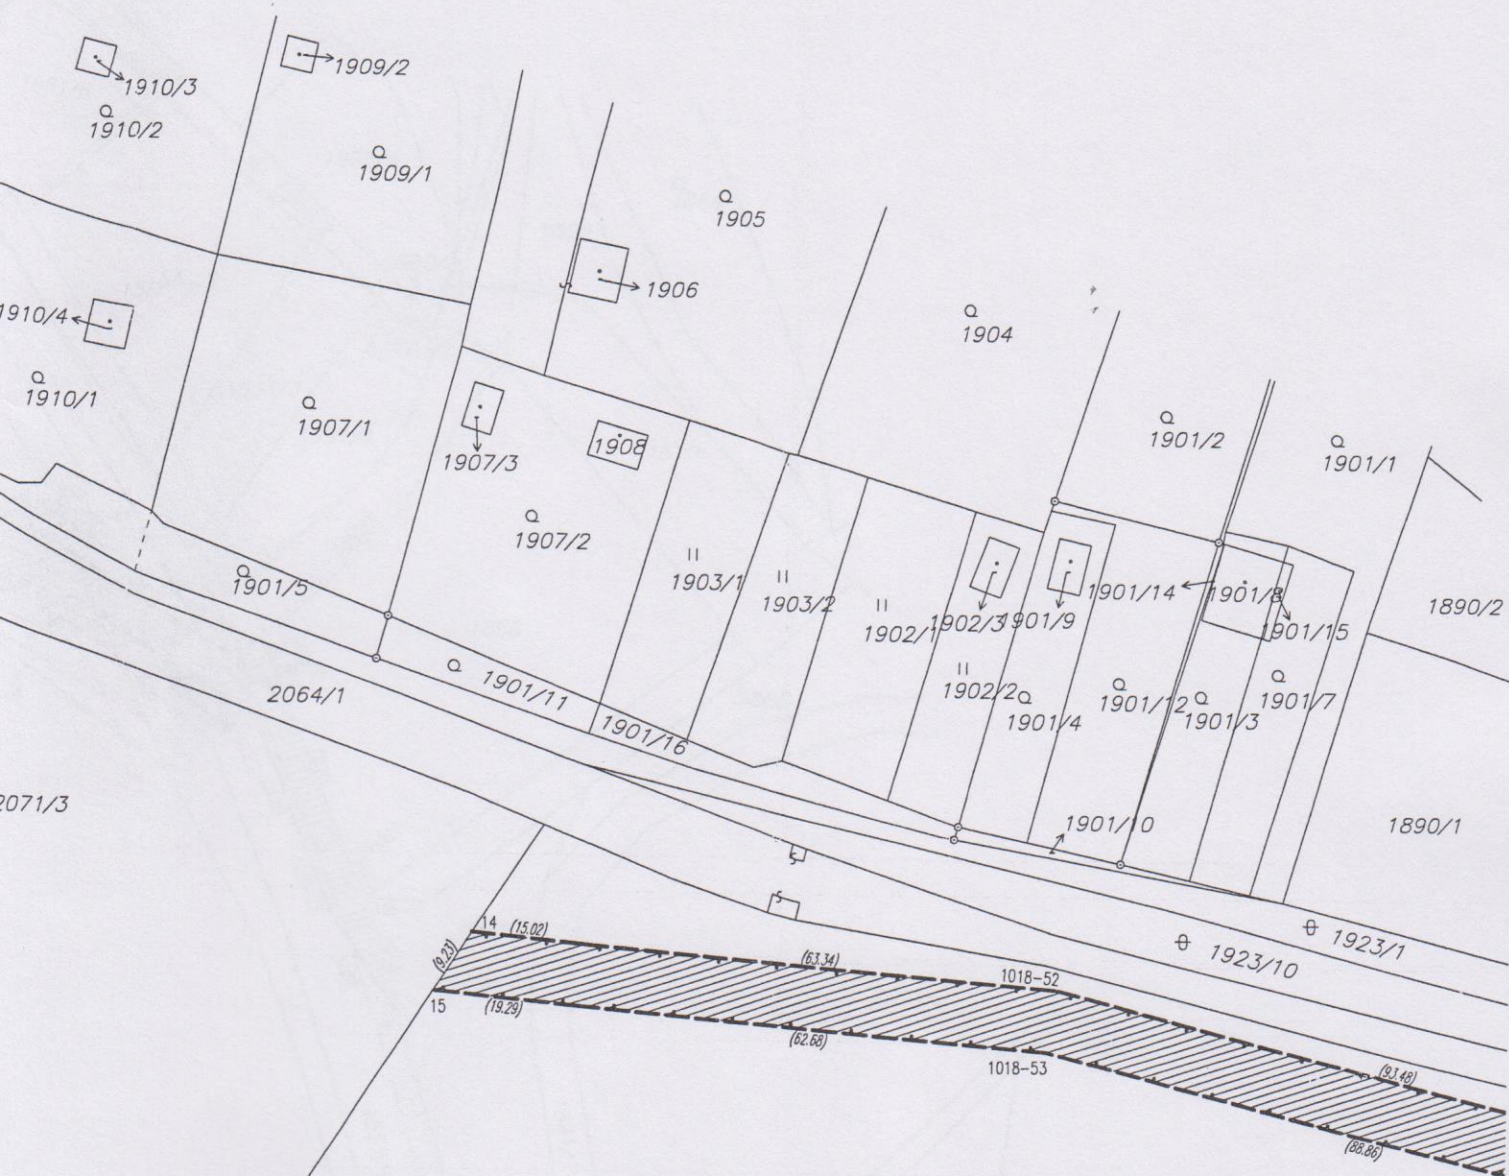

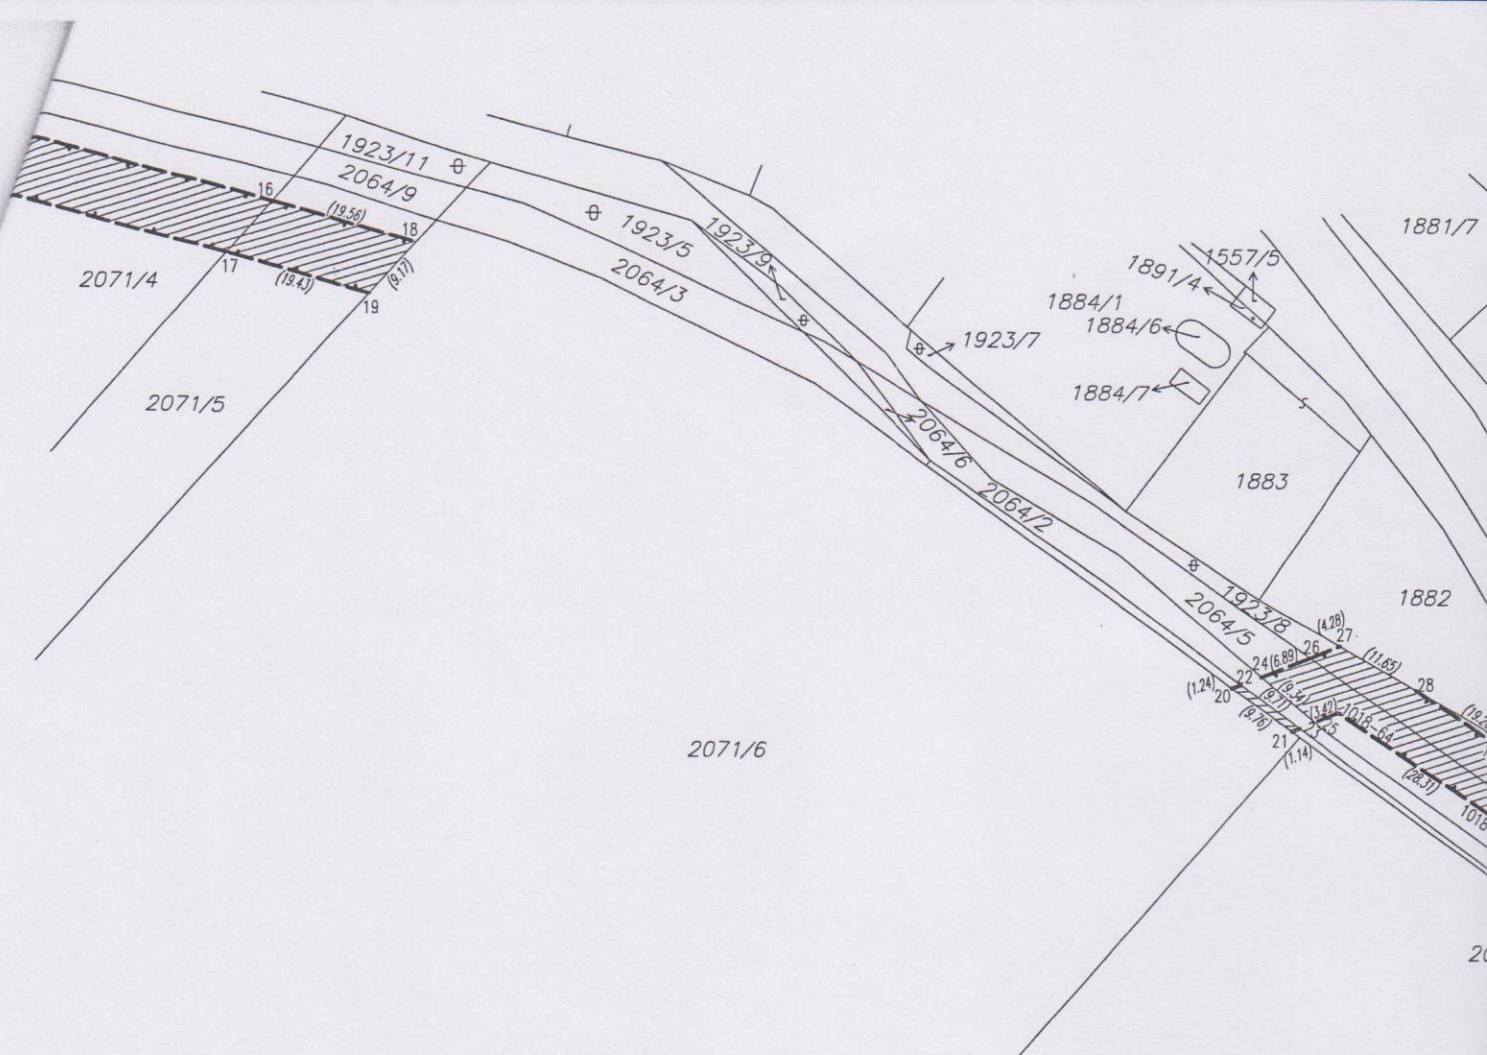


Seznam souřadnic (S-JTSK)


Souřadnice pro zápis do KN				
Č. bodu	Y	X	kód kv.	Poznámka
13	741925.89	999602.34	8	
14	741694.10	999662.76	8	
15	741699.07	999670.54	8	
16	741525.45	999692.67	8	
17	741531.31	999699.64	8	
18	741506.49	999697.50	8	
19	741512.49	999704.45	8	
20	741397.70	999755.33	3	
21	741389.73	999760.97	3	
22	741396.55	999754.87	8	
23	741388.67	999760.54	8	
24	741393.90	999753.80	8	
25	741386.71	999759.75	8	
26	741387.51	999751.22	3	
27	741383.54	999749.63	3	
28	741373.35	999755.29	3	
29	741350.85	999766.02	3	
30	741344.83	999778.99	3	
31	741322.00	999783.72	3	
32	741303.66	999831.66	3	
33	741276.49	999898.93	3	
34	741283.67	999904.45	3	
35	741281.00	999928.00	3	
36	741279.23	999936.04	3	
37	741294.42	999930.05	3	
38	741292.61	999938.07	3	
39	741273.97	1000038.45	3	
40	741281.10	1000044.35	3	
41	741246.80	1000168.42	3	
42	741255.03	1000169.13	3	
43	741245.49	1000174.81	3	
44	741253.68	1000175.75	3	
45	741239.67	1000203.25	8	
46	741247.22	1000207.29	8	
47	741236.38	1000219.17	8	

Souřadnice pro zápis do KN				
Č. bodu	Y	X	kód kv.	Poznámka
48	741243.79	1000223.86	8	
49	741101.71	1000785.10	3	
50	741099.77	1000793.69	3	
51	741088.11	1000787.12	8	
52	741088.34	1000795.38	3	
53	741084.23	1000796.04	8	
54	741084.77	1000787.62	3	
55	741082.37	1000796.61	3	
56	741083.06	1000787.87	3	
57	741079.36	1000797.53	3	
58	741073.91	1000790.62	3	
59	741079.18	1000798.00	3	
60	741066.82	1000811.50	3	
61	741065.96	1000814.51	3	
62	741065.95	1000844.54	3	
63	741029.54	1000928.59	3	
64	741027.56	1000932.87	3	
65	741006.02	1000985.08	3	
66	740979.43	1001065.45	3	
67	740973.62	1001056.26	3	
68	740972.97	1001056.10	3	
69	740970.62	1001064.66	3	
70	740971.06	1001064.83	3	
71	740970.86	1001063.78	3	
73	741282.60	1000037.28	3	
74	741275.36	1000031.94	3	
75	741220.09	1000338.29	3	
76	741212.74	1000333.42	3	
77	741212.42	1000375.27	3	
78	741204.92	1000371.05	3	
79	741203.20	1000419.68	3	
80	741195.71	1000415.42	3	
81	741184.55	1000508.82	3	
82	741176.99	1000504.97	3	


list 3

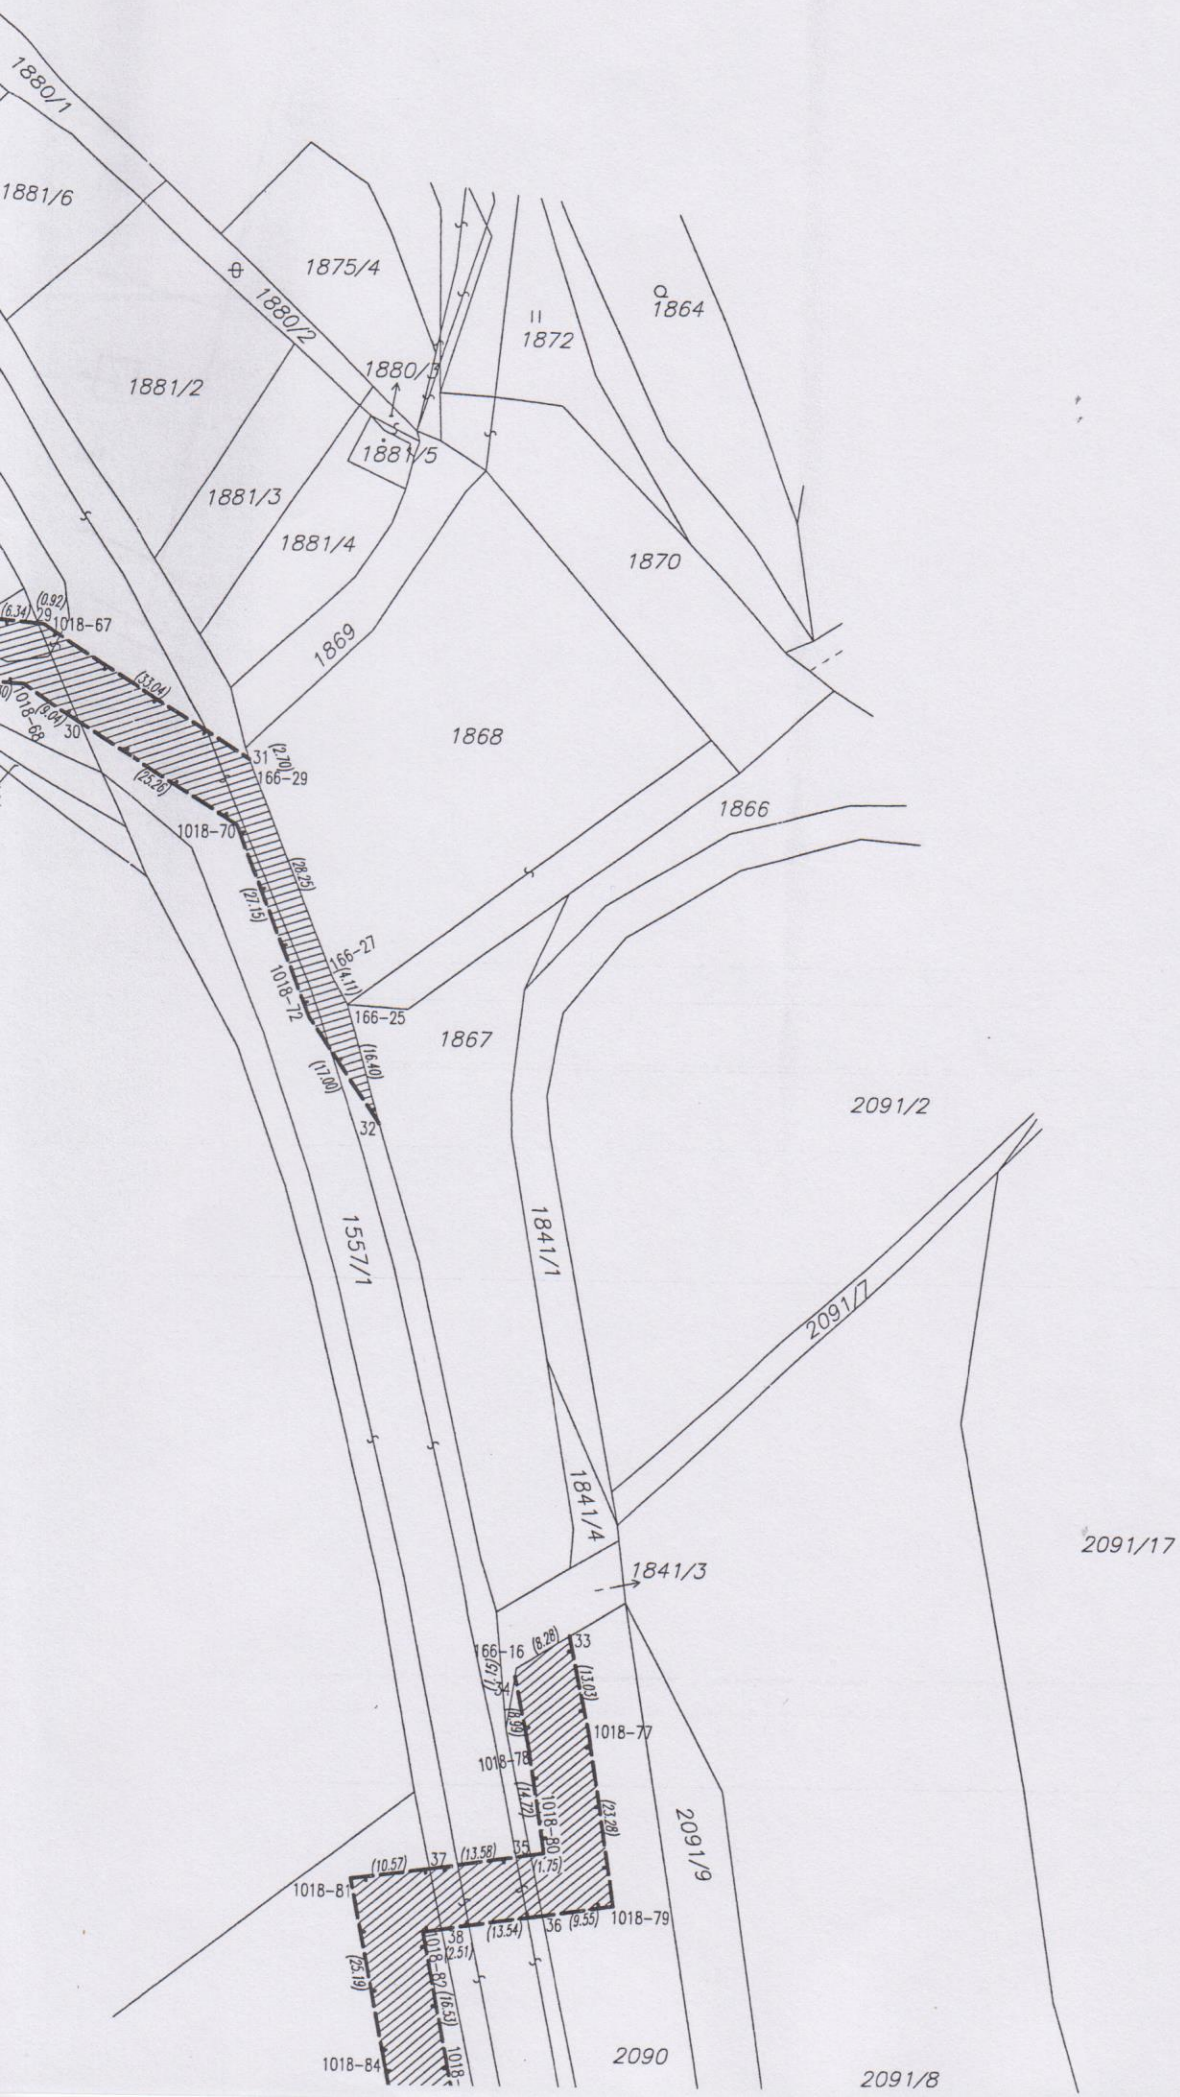

list 4

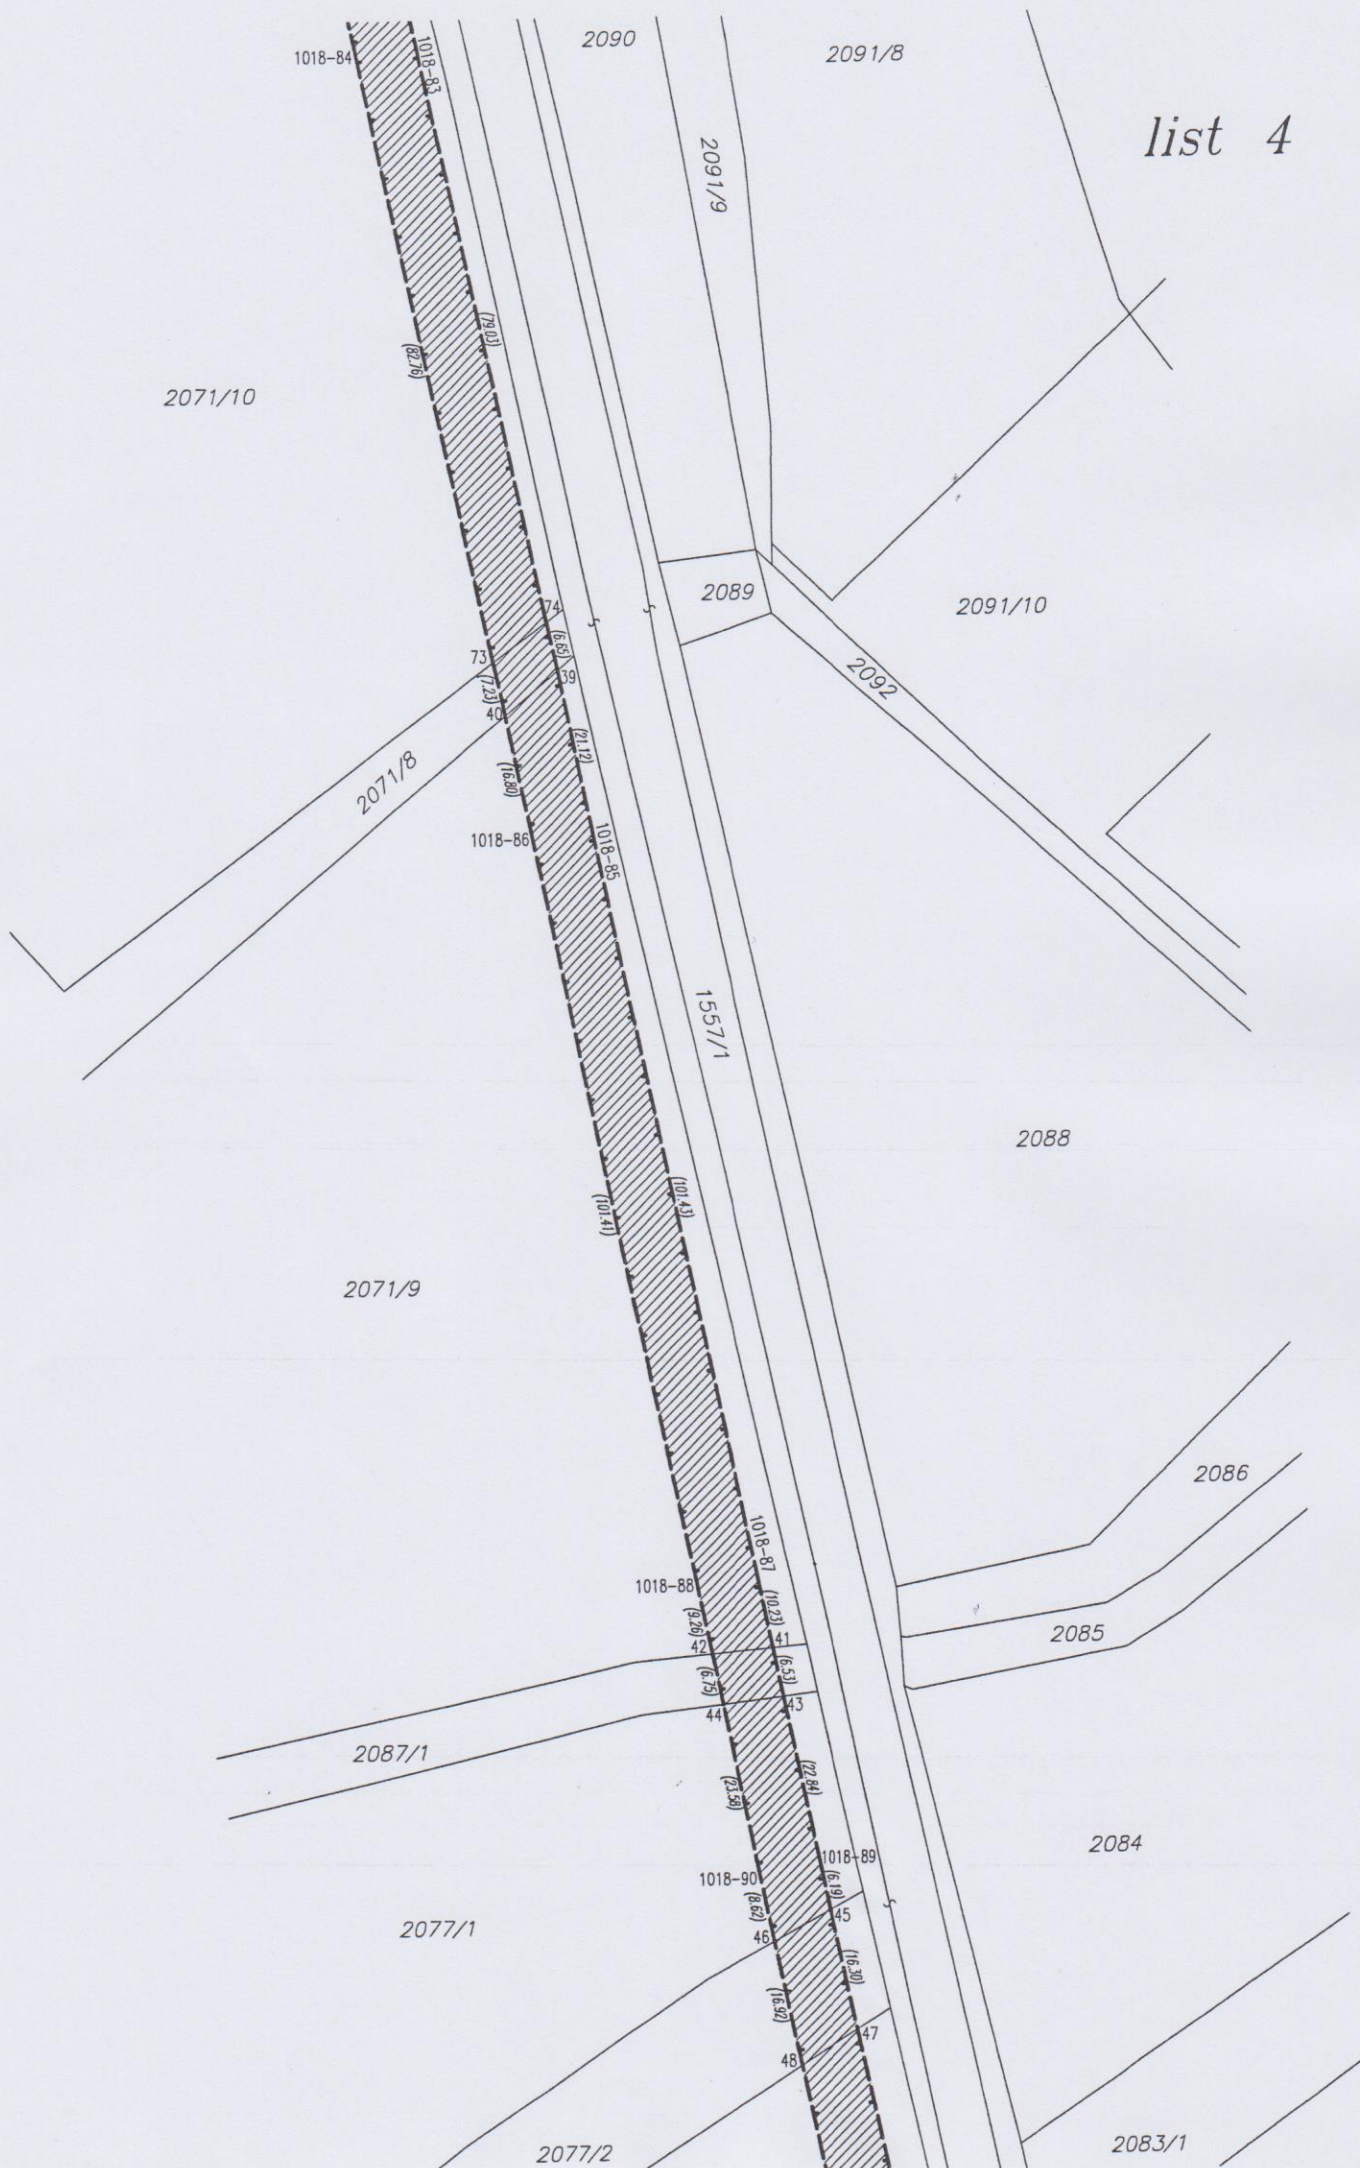

list 5

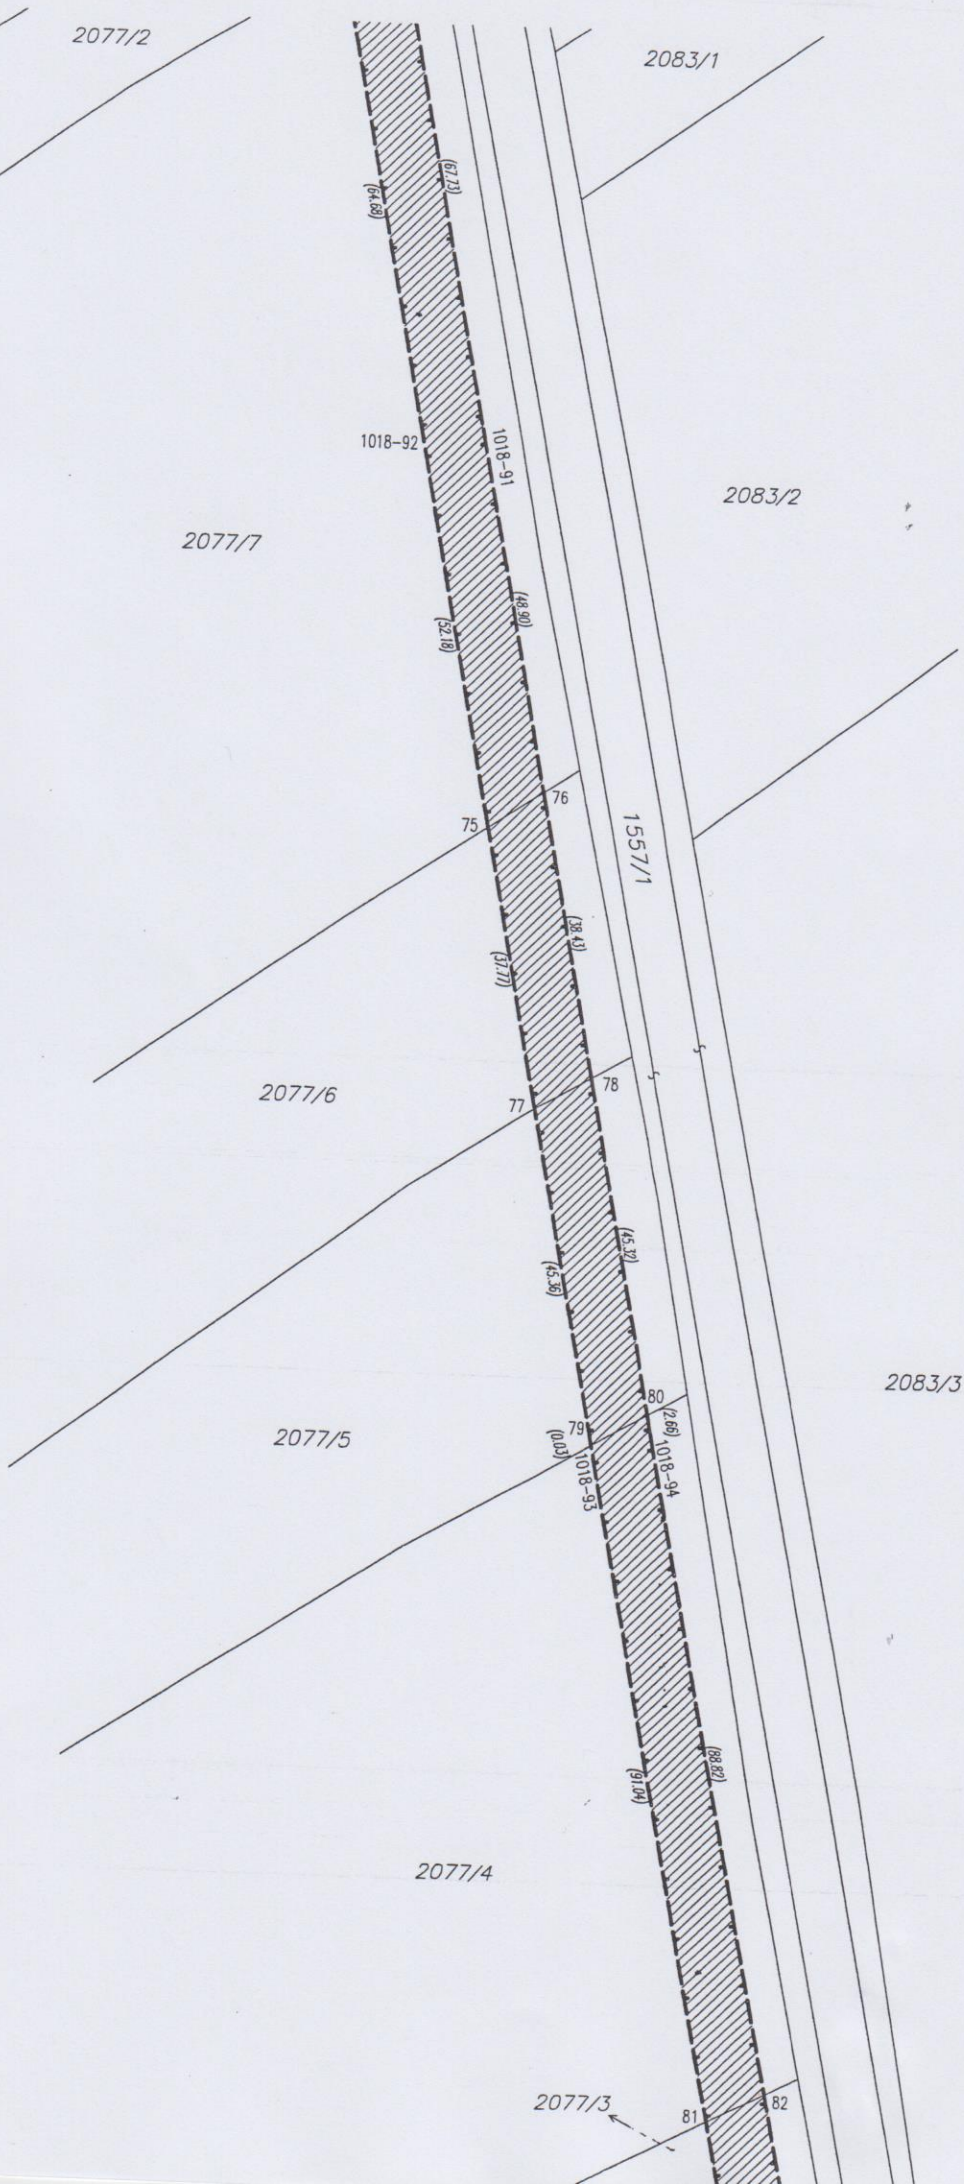

2079/54

1577/10

1577/11

1625/4

1626

2079/9

2077/3

2078

2079/56

1018-99

1018-100

1018

2079/9

1626

109 DET

2079/56

