

Název: **Městská část Praha 1**  
IČO: 000 63 410  
Sídlo: Úřad městské části Praha 1, Vodičkova 681/18, Praha 1, PSČ 115 68  
Datová schránka: b4eb2my  
Zastoupená: Danielem Hodkem, zástupcem starosty MČ Prahy 1

na straně jedné (dále jen „**Pronajímatel**“)

a

Název: **Malostranská beseda, a.s.**  
IČO: 279 53 921  
Sídlo: Malostranské náměstí 35/21, Praha 1, PSČ 110 00  
Zastoupená: Ing. Pavlem Smetákem, předsedou představenstva a  
Davidem Hanzlíkem, členem představenstva

na straně druhé (dále jen „**Nájemce**“)

uzavřeli níže uvedeného dne, měsíce a roku

t e n t o

## **Dodatek č. 5 ke Smlouvě o nájmu nemovitosti CES č: 2014/0579**

uzavřené dle § 2201 a násl. zákona č. 89/2012 Sb., Občanský zákoník (dále jen „OZ“)

### **I.**

#### **Úvodní prohlášení**

Pronajímatel a Nájemce uzavřeli dne 30. 04. 2014 Smlouvu o nájmu nemovitosti č. 2014/0579 ( dále jen „**Smlouva**“), ve znění dodatku č. 1 – 4. Na základě této Smlouvy Pronajímatel pronajal Nájemci část Pozemku parc.č. 274, zapsaného na LV č. 576, k.ú. Staré Město, obec Praha.

### **II.**

#### **Doba nájmu**

1. S ohledem na možnost prodloužit dobu nájmu dle Dodatku č. 3 Smlouvy ze dne 30.9.2015 se tímto na základě řádně podané žádosti Nájemce prodlužuje nájemní vztah založený Smlouvou na další období, a to **na období od 2.5.2017 do 31.10.2017.**
2. V ostatním zůstává Smlouva nedotčena.
3. Přílohou tohoto Dodatku č. 5 jsou **aktuální Situační plánky pro jednotlivé typy kulturních akcí pro toto období.**


### III.


#### Závěrečná ustanovení


1. Tento Dodatek č. 5 je vyhotoven ve 2 vyhotoveních, z nichž každý má platnost originálu. Po jednom obdrží každá ze stran.
2. Smluvní strany prohlašují, že si tento Dodatek č. 5 před jeho podpisem přečetly, že byl uzavřen po vzájemném projednání podle jejich pravé a svobodné vůle, určitě, vážně a srozumitelně, nikoli v tísní za nápadně nevýhodných podmínek. Na důkaz toho připojují své podpisy.
3. Tímto se osvědčuje v souladu s ustanovením § 43 zákona č. 131/2000 Sb., o hlavním městě Praze, v platném znění, že možnost uzavřít tento dodatek byla projednána a schválena Radou městské části Praha 1 dne 29.9.2015, usnesením č. UR15\_1263.

V Praze dne: 08 -03- 2017

V Praze dne: 9. 3. 2017

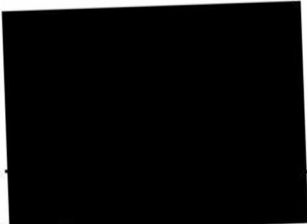
  
Městská část Praha 1  
Daniél Hodek,  
zástupce starosty MČ Praha 1

  
Malostranská beseda, a.s.  
Ing. Pavel Smeták,  
předseda představenstva

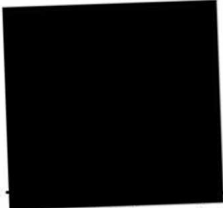  
Malostranská beseda, a.s.  
David Hanzlík,  
člen představenstva

Přílohy č. 1 – 5: Situační plány

1.2

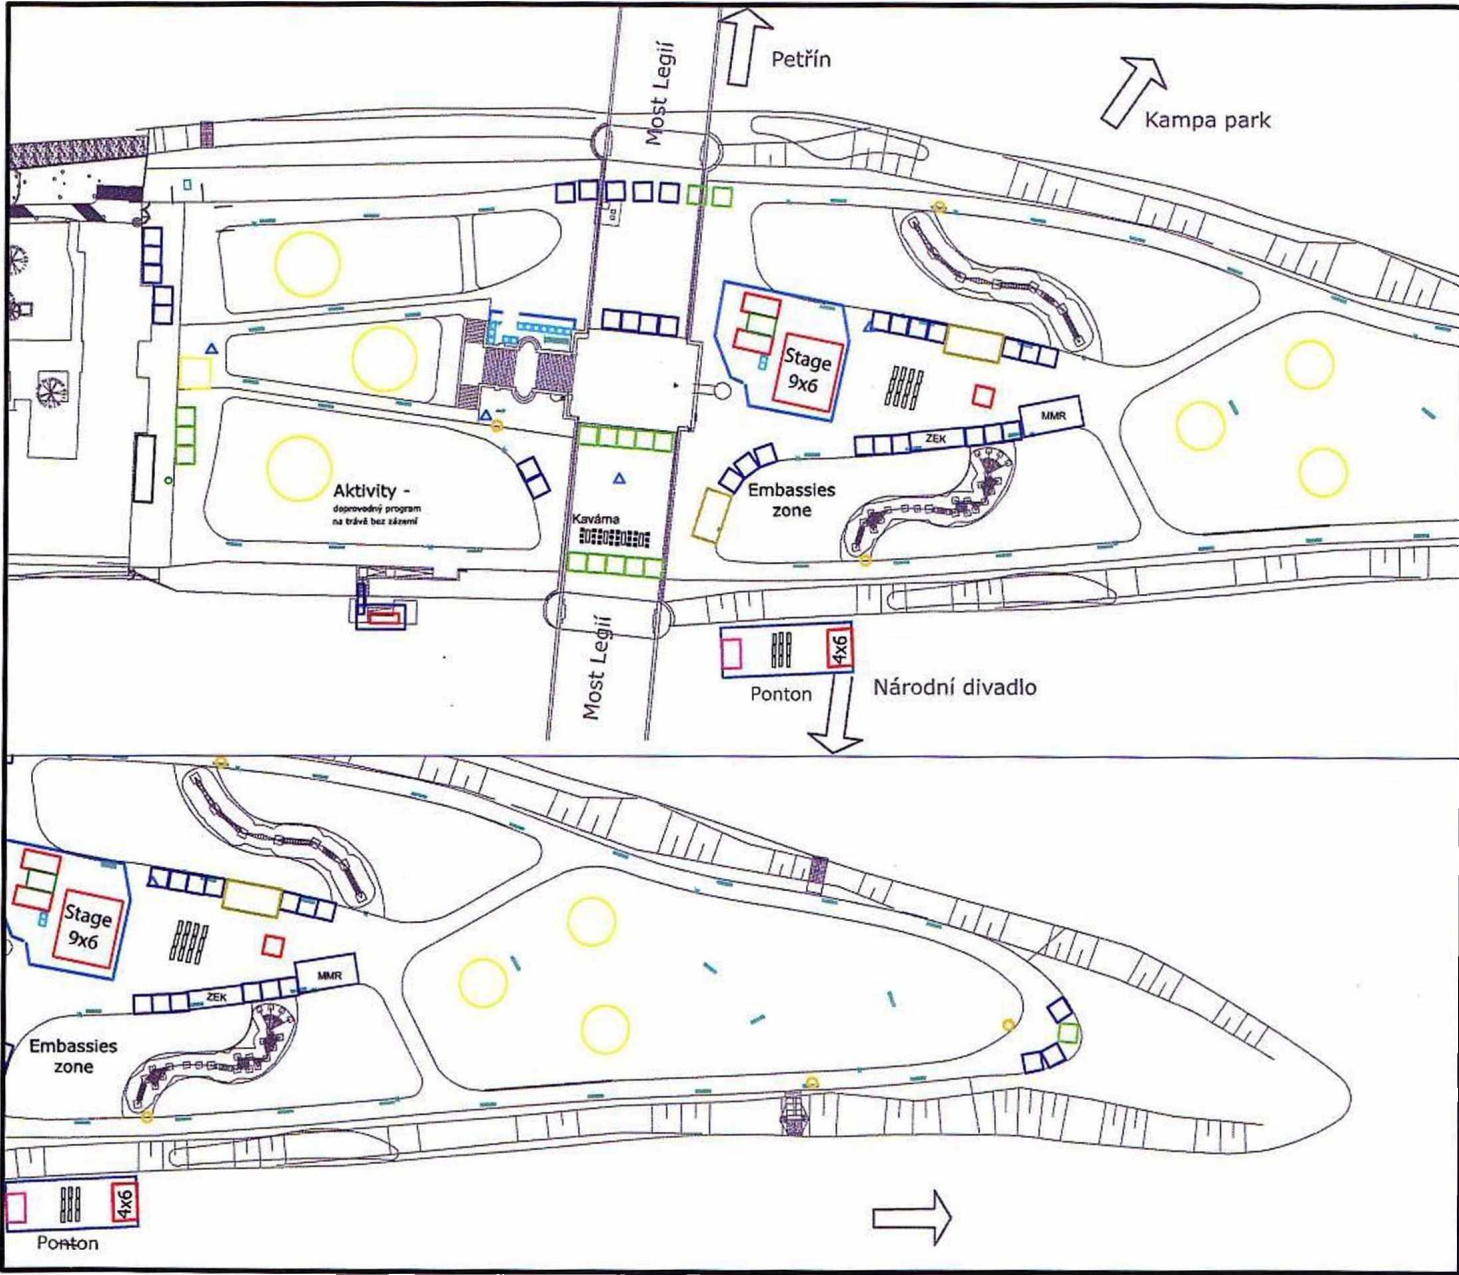


# EVROPSKÁ KOMISE DEN EVROPY

## LOKACE Střelecký ostrov

PŘÍPRAVA: 3.5.2017  
AKCE: 4.5.2017  
LIKVIDACE: 5.5.2017

- Stage - 9x6m - 1x  
Stage - 4x6m - 1x
- Backstage - 4x3m - 1x
- Refreshment stand - 3x6m - 2x
- Tent - 6x3m  
Back Stage - 2x
- Tent - 3x3m  
F.O.H. - 1x
- Diesel electric generator
- Tent - 3x4,5m - 1x
- Tent - 3x3m  
Embassies & partners presentations
- Tent - 3x3m & 4x4m refreshment
- Jumping castle 5x5m
- Beer set
- activity support program on the grass
- Toilets - 1x1m
- Fences

č. 2

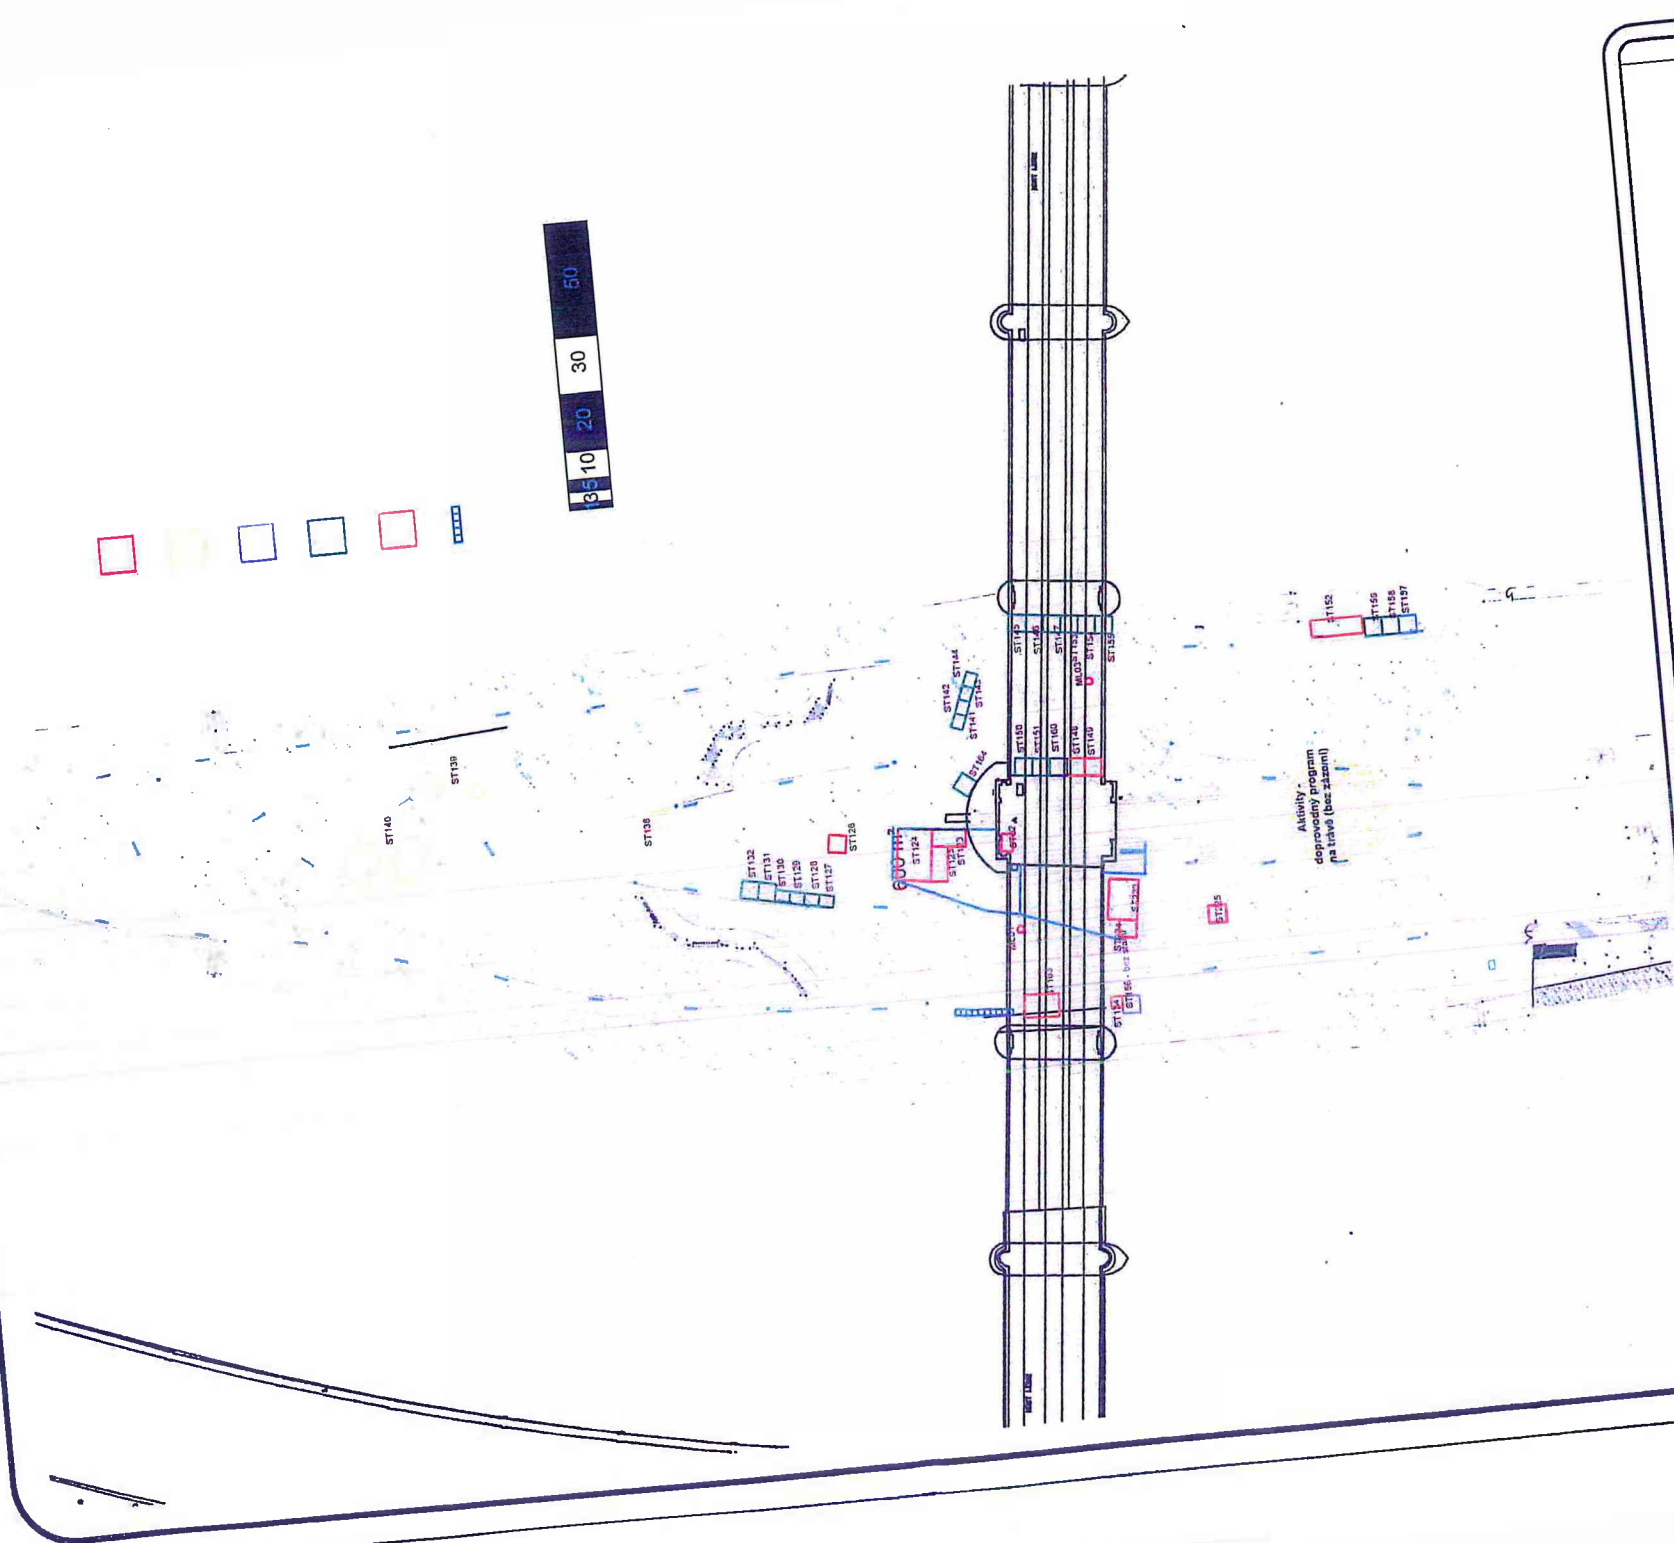

# STŘELECKÝ OSTROV

## UNITED ISLANDS OF PRAGUE 2017 – NÁVRH

Ostrovky s.r.o.,  
Slunná 27,  
Praha 6,  
IČO: 27232948

Project Name and Address  
UICS 2014


Průběh	Podpis

General Notes

č. 3

## KULTURNÍ AKCE S VOLNÝM VSTUPEM,


např. koncerty dechové hudby, jazzové kapely, vážné hudby; mše; přehlídky; dětské dny; workshopy; akce pro seniory. Počet těchto kulturních akcí je neomezený. Předmětem nájmu je ta část Pozemku, která je vyznačena v situačním plánu, který tvoří Přílohu č. 1 této Smlouvy.

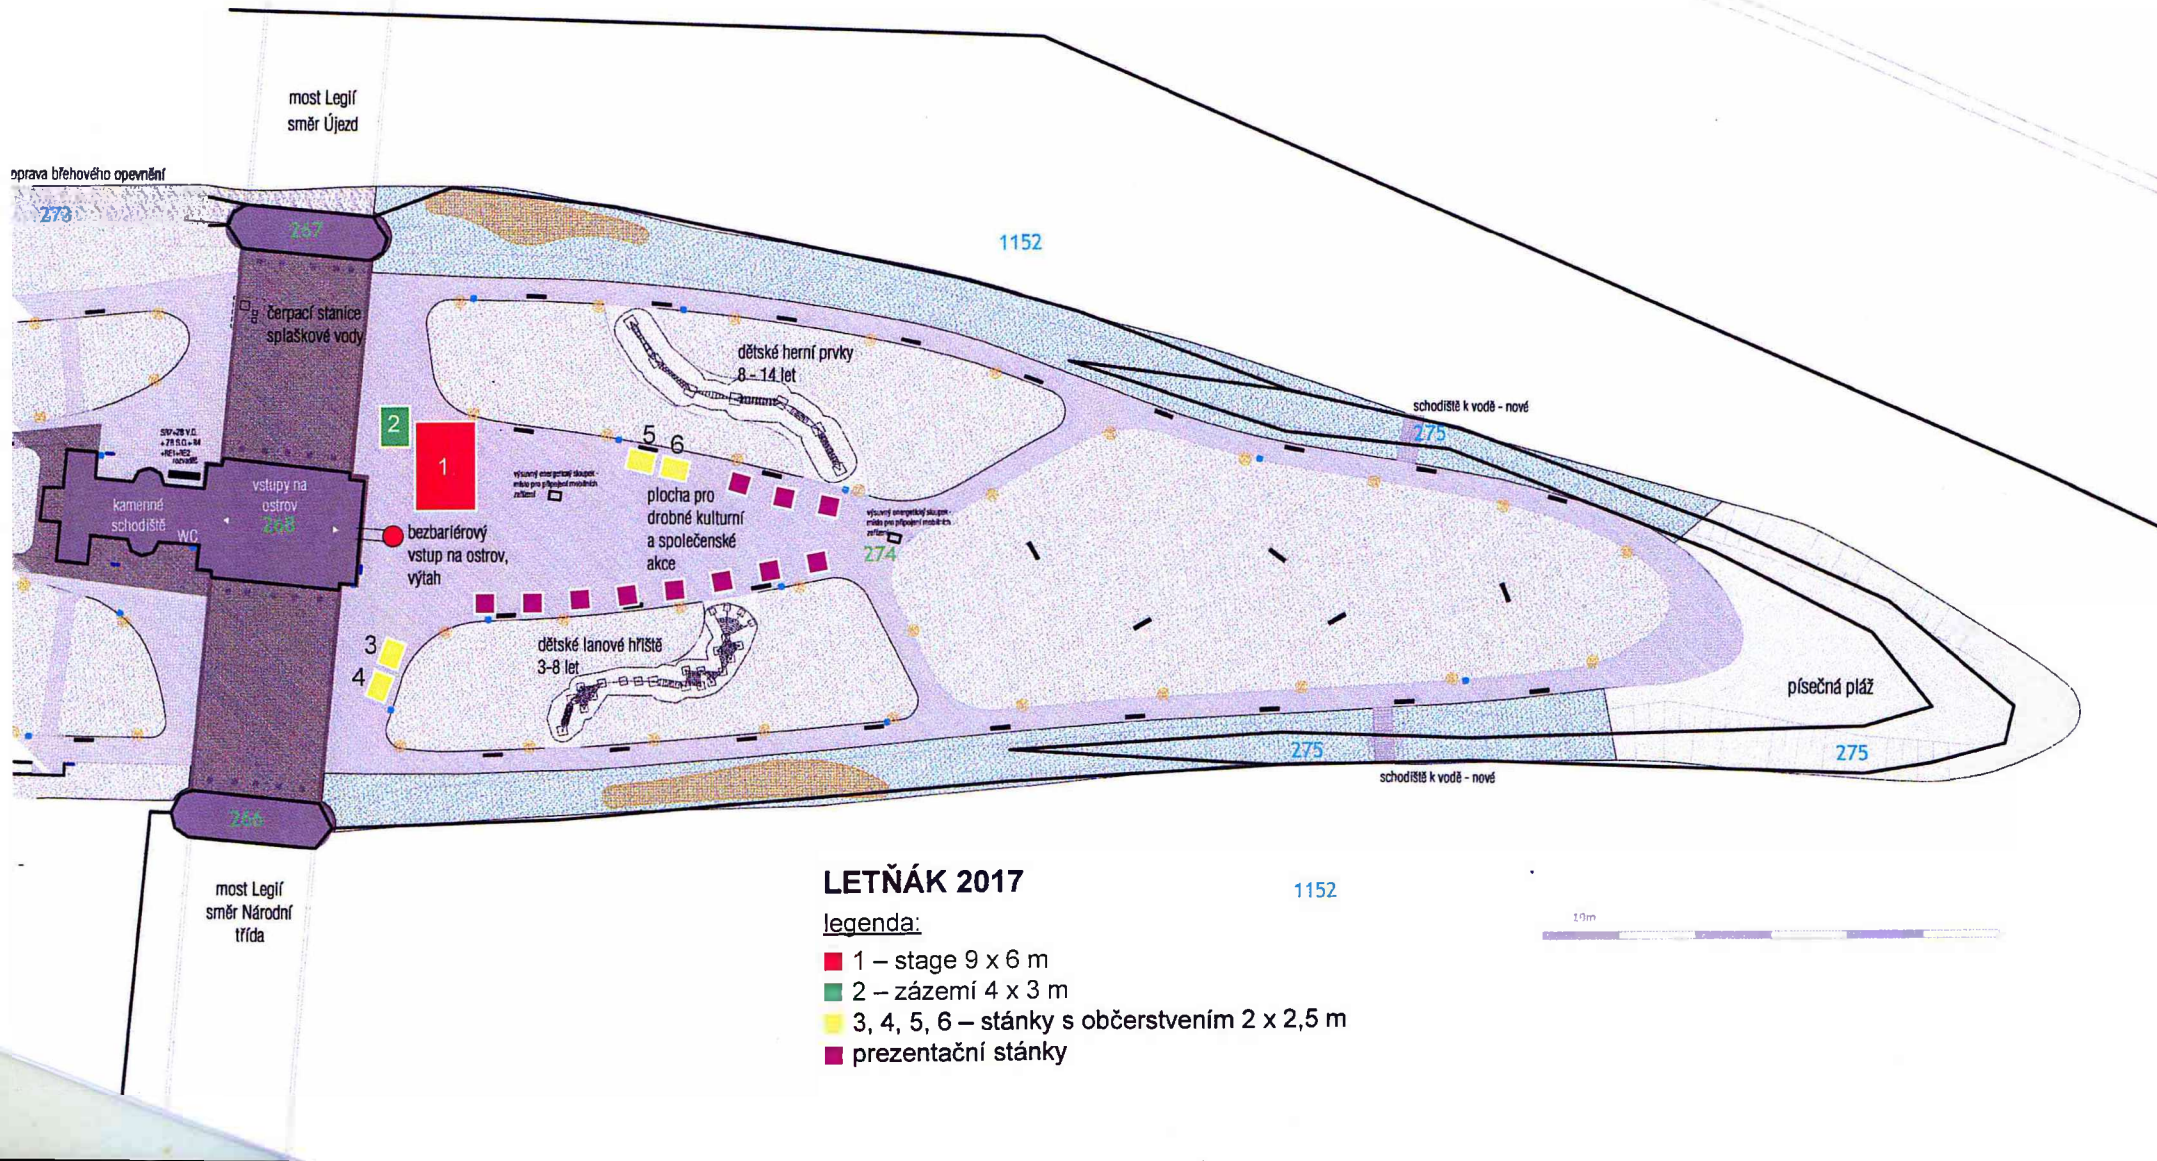

2.2

### KULTURNÍ AKCE PLACENÉ,

např. koncerty, divadlo. Na tyto akce se bude vybírat vstupné a jejich počet nesmí přesáhnout více než pět za jeden měsíc.  
Předmětem nájmu je ta část Pozemku, která je vyznačena v situačním plánu, který tvoří Přílohu č. 2 této Smlouvy.

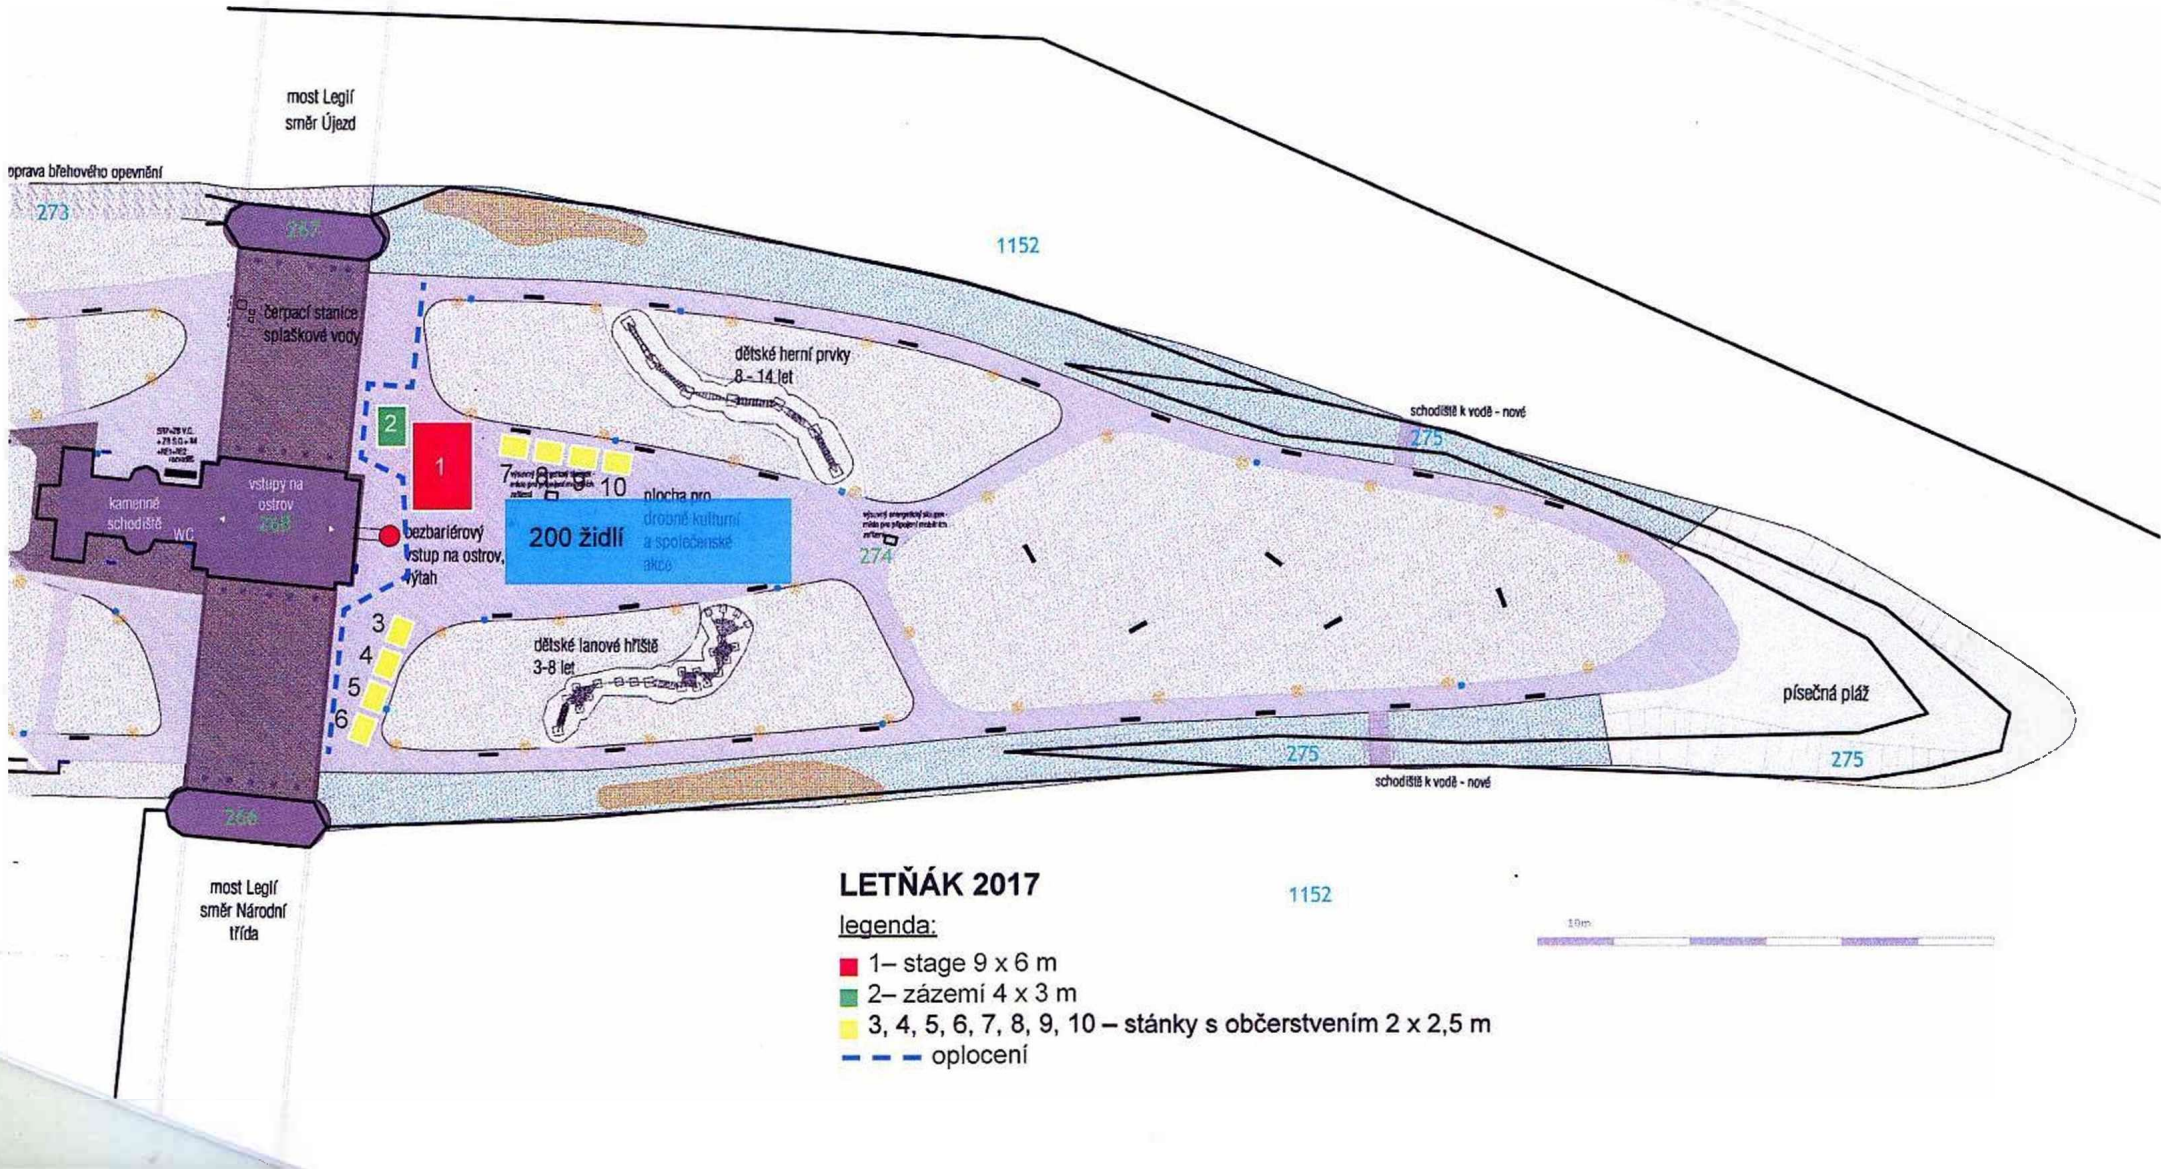

### LETŇÁK 2017

#### legenda:


- 1- stage 9 x 6 m
- 2- zázemí 4 x 3 m
- 3, 4, 5, 6, 7, 8, 9, 10 - stánky s občerstvením 2 x 2,5 m
- - - - - oplocení

2.5

### PRAVIDELNÝ PROVOZ LETNÍHO KINA

Placená kulturní akce, která může být provozována až pět dní v týdnu. Prostor pro provoz letního kina bude ohraničen „plochou pokrytou mlátem před velkou stage“, zbývající plocha Střeleckého ostrova bude volně přístupná.

Předmětem nájmu je ta část Pozemku, která je vyznačena v situačním plánu, který tvoří Přílohu č. 3 této Smlouvy.

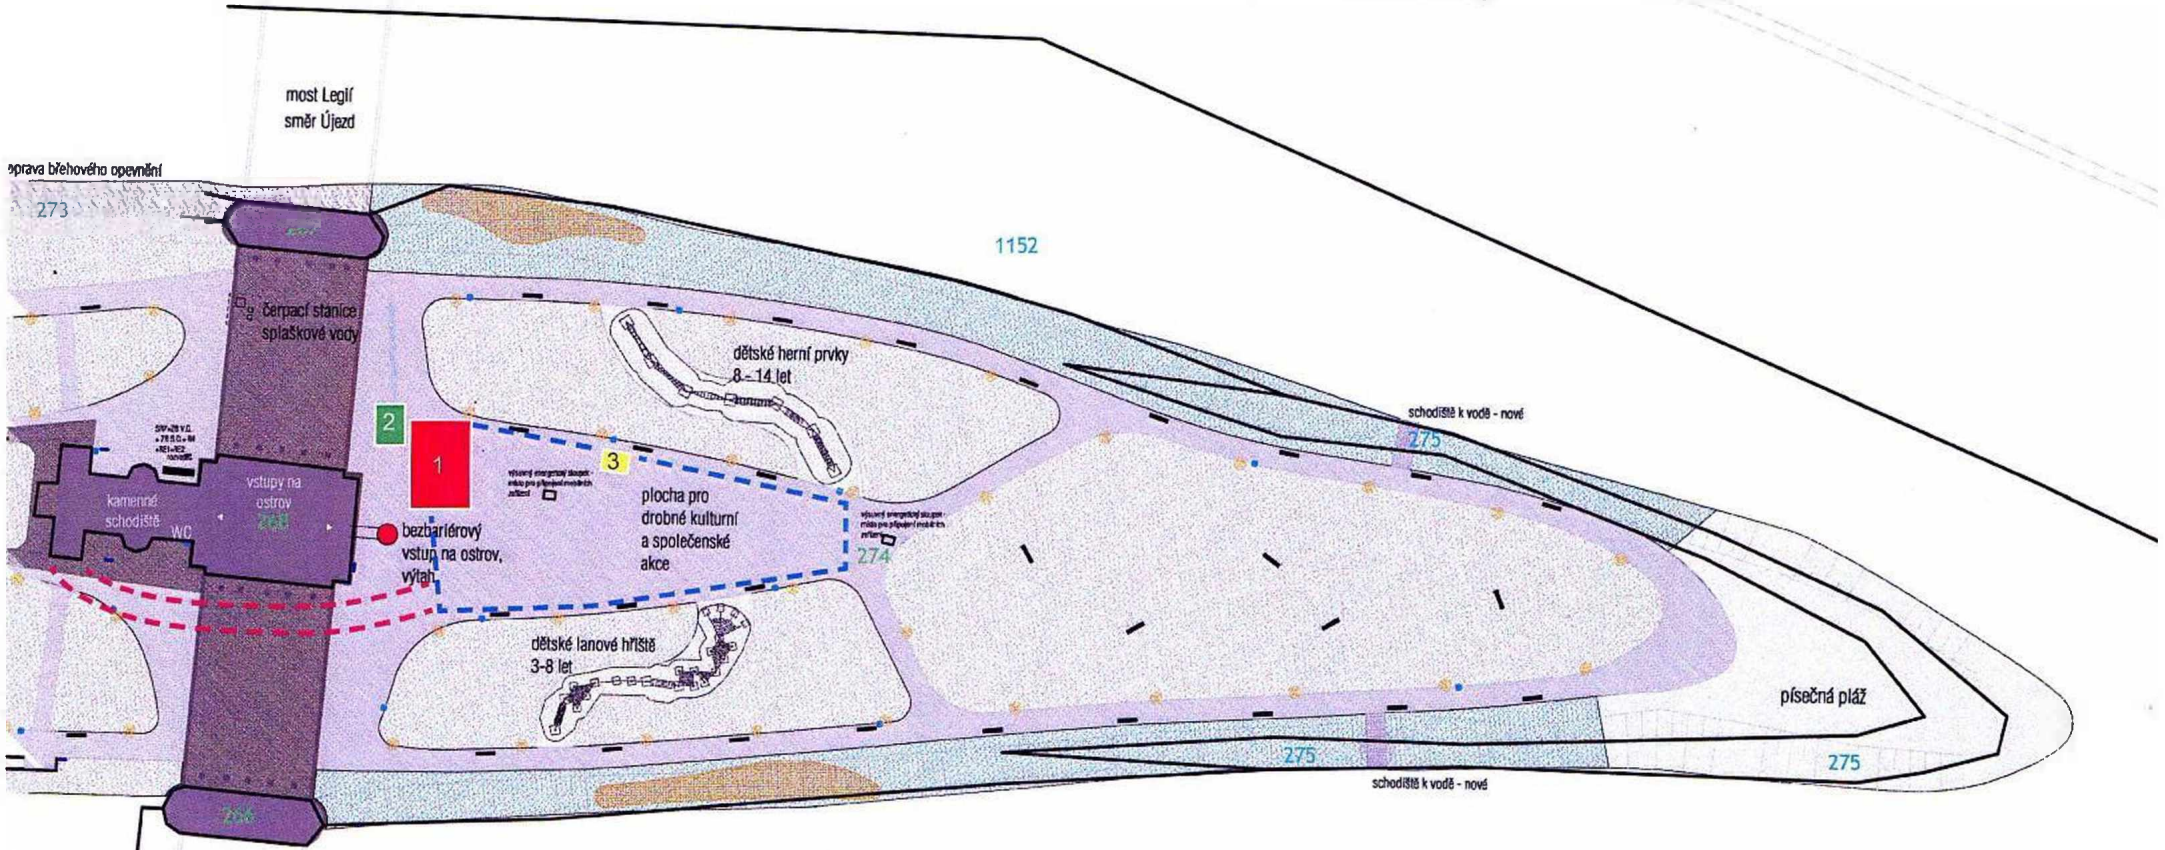

### LETŇÁK 2017

legenda:

- 1 – stage 9 x 6 m
- 2 – zázemí 4 x 3 m
- 3 – stánek s občerstvením 2 x 2,5 m
- - - - - oplocení
- - - - - odchozí koridor (postaví se mezi 23:00 a koncem produkce)

1152

