

Smlouva o dílo č. 003/2016/Buch
„Dodávka a montáž workoutového hřiště“

uzavřená podle zákona č. 89/2012 Sb., občanský zákoník, § 2586-§2635

I. Smluvní strany

OBJEDNATEL:

název, adresa:	Město Hlučín Mírové náměstí 24/23 748 01 Hlučín
zastupuje ve věcech smluvních: ve věcech technických:	Ing. Gabriela Dihlová – vedoucí OIaSMM Ing. arch. Kateřina Buchtelová – technik OIaSMM
IČ:	00300063
DIČ:	CZ 00300063
bankovní spojení:	Česká spořitelna v Opavě, pobočka Hlučín
číslo účtu:	27-1843589399/0800

ZHOTOVITEL:

název, adresa:	WORKOUT CLUB PARKS s.r.o.
IČO:	03885224
DIČ:	CZ03885224
zastupuje ve věcech smluvních: ve věcech technických:	Bc. Jan Kokáš XXXXXX
Bankovní spojení:	XXXXXX
číslo účtu:	XXXXXX

II. Předmět smlouvy:

Předmětem zakázky je dodávka, instalace a montáž workoutového hřiště WORKOUT CLUB MEDIUM originál v lokalitě Hlučín - Zámecký park. Bližší specifikace jsou uvedeny v příloze č. 1, která je nedílnou součástí této smlouvy.

Budou dodány:

Konstrukce WORKOUT CLUB MEDIUM originál

Element pro trénink stojek STALKY

Konstrukce budou z materiálu nerez a ke kotvení prvků budou použity bezpečnostní objímky.

Workoutové hřiště bude zcela komplexní a zahrnuje veškeré prvky potřebné pro posilování celého těla.

Součástí dodávky bude montáž včetně kotvení pomocí betonových patek.

Součástí zakázky je roční i pozáruční servis

Konstrukce WORKOUT CLUB MEDIUM bude sestavena z: 5x hrazda, 1x trojitě bradla, 1x W Bar, 1x půlená hrazda, 1x pomocná hrazda, 1x Monkey Bar, 1x žebřiny, 1x stupňovaná lavice L, 1x otočná lavice, 1x tabule s návody.

1. Zhotovitel je dále povinen:

- a. Zajistit případné podzemní inženýrské sítě.
- b. Zajistit před zahájením prací vytyčení a zaměření inženýrských sítí
- c. Zajistit zásady bezpečnosti a ochrany zdraví dle zákona 258/2000 Sb.
- d. Dodržovat podmínky při manipulaci a ukládání odpadů dle zák.185/2001 Sb., vyhlášku č.381/2001 Sb. a č.383/2001Sb. o podrobnostech nakládání s odpady.
- e. Po ukončení prací staveniště vyklidit a přebytečný materiál odvézt na skládku.
- f. Dílo předat zápisem o předání a převzetí se soupisem případných bezpečnému provozu nebránících vad a nedodělků se závaznými termíny jejich odstranění.

III. Termíny a místo plnění.

Termín zahájení prací: **do 2 dnů od převzetí staveniště**
Termín ukončení prací: **do 30 dnů od zahájení prací**
Termín předání díla: **předpoklad srpen 2016**

Vyklizené a vyčištěné místo pro umístění je zhotovitel povinen objednateli písemným zápisem předat, nestane - li se tak již v rámci převjímacího řízení, nejpozději do tří dnů ode dne předání díla.

V případě nepříznivých povětrnostních vlivů bude změna termínu plnění řešena dodatkem ke smlouvě.

Místem plnění je lokalita Hlučín – Zámecký park.

IV. Cena díla:

Cena díla: **222.140,-- Kč (bez DPH)**
DPH 46.649,--Kč
Celkem: 268.789,-- Kč (s DPH)

Součástí této ceny jsou veškeré náklady spojené s realizací akce, které jsou uvedeny v předmětu této smlouvy.

Cena může být změněna v návaznosti na případné vícepráce, objednané, projednané a schválené objednatelem.

V. Fakturace

Dílo bude vyúčtováno po předání a převzetí na základě vystaveného daňového dokladu. Podkladem pro vystavení daňového dokladu bude objednatelem potvrzený soupis provedených prací. Splatnost 21 dnů od doručení faktury. V případě nedodržení termínu plnění, provede objednatel úhradu daňového dokladu sníženou o dohodnuté sankce, tj. 500,- Kč za den prodlení, pokud toto nezohlední v daňovém dokladu přímo zhotovitel.

VI. Předání a převzetí.

- a) Zhotovitel vyzve tři dny předem objednatele k převzetí ukončeného díla bez vad a nedodělků bránících bezpečnému a spolehlivému provozu.
- b) K předání zajistí zhotovitel patřičné doklady použitých materiálů a zařízení, popř. atesty, protokoly o shodě atd.
- c) O předání a převzetí bude pořízen zápis se soupisem případných bezpečnému provozu nebránících vad a nedodělků a stanoveny závazné termíny jejich odstranění.
- d) Po odstranění vad a nedodělků vyzve zhotovitel objednatele ke kontrole a písemnému předání.

VII. Staveniště

- a) Objednatel předá zhotoviteli staveniště.
- b) Zhotovitel se zavazuje vyklidit a vyčistit staveniště do 3 pracovních dnů od převzetí díla objednatelem.
- c) Zhotovitel odpovídá za bezpečnost a ochranu zdraví všech osob v prostoru staveniště, dodržování bezpečnostních, hygienických a požárních předpisů, včetně prostorů zařízení staveniště, bezpečnosti silničního provozu v prostoru staveniště.
- d) Zhotovitel odpovídá v plném rozsahu za provoz na staveništi.
- e) Zhotovitel je povinen udržovat na staveništi pořádek a je povinen odstraňovat odpady a nečistoty vzniklé jeho činností. Pokud během realizace díla dojde k poškození stávajících objektů či okolních zařízení vinou zhotovitele, zavazuje se zhotovitel vše uvést do původního stavu.
- f) Objednatel má právo ne zahájit přejímací řízení, není-li na staveništi pořádek, nebo není-li odstraněn ze staveniště odpad vzniklý při stavebních pracích apod. Způsob likvidace stavebního a nebezpečného odpadu bude zadavateli doložen příslušnými doklady .

VIII. Záruky.

- a) Na dílo se poskytuje záruka v trvání **24 měsíců** od termínu předání a převzetí.
- b) Na provedení opravy – odstranění vady nastoupí zhotovitel bez zbytečných odkladů, nejpozději však do dvou dnů.

IX. Sankce.

- a) V případě nedodržení termínu plnění ze strany zhotovitele bude sníženo vyúčtování díla o dohodnutou sankci ve výši 500,- Kč za každý den prodlení.
- b) V případě nedodržení termínu úhrady ceny ze strany objednatele bude zhotovitelem vyúčtována sankce ve výši 0,05% denně z dlužné částky.
- c) V případě nedodržení termínu odstranění vad a nedodělků je zhotovitel povinen zaplatit objednatelům vyúčtovanou smluvní pokutu ve výši 500,- Kč za každou jednotlivou vadu a den prodlení.

X. Různé.

- a) Objednatel bude provádět technický dozor. Zhotovitel je povinen případné připomínky objednatele respektovat, případně odstranit jejich příčinu.
- b) Při provádění dodávky budou dodržovány platné bezpečnostní normy a požární předpisy. Pracovníci zhotovitele se nebudou pohybovat mimo staveniště a vymezené plochy. Během provádění díla je nutno zabezpečit pracoviště tak, aby nedocházelo ke znečišťování ostatních ploch.
- d) Objednatel nebo jím pověřený zástupce je oprávněn kontrolovat provádění díla. Zjistí-li, že zhotovitel provádí dílo v rozporu se svými povinnostmi, je objednatel oprávněn požadovat se toho, aby zhotovitel odstranil vady vzniklé vadným prováděním a dílo prováděl řádným způsobem. Jestliže zhotovitel tak neučiní ani v přiměřené lhůtě mu k tomu poskytnuté a postup zhotovitele by vedl nepochybně k porušení smlouvy, má objednatel právo tuto smlouvu vypovědět, a to s okamžitou účinností od doručení výpovědi druhé smluvní straně.
- e) Zhotovitel je povinen vyzvat objednatele nebo jím pověřeného zástupce min. 3 pracovní dny předem. Neučiní-li tak, je povinen na žádost objednatele odkrýt práce, které byly zakryty nebo které se staly nepřístupnými na svůj náklad.
- f) Pokud se objednatel nebo jím pověřený zástupce ke kontrole přes včasné písemné vyzvání nedostaví, je zhotovitel oprávněn předmětné práce zakrýt. Bude-li v tomto případě objednatel dodatečně požadovat jejich odkrytí, je zhotovitel povinen toto okrytí provést na náklady objednatele. Pokud se však zjistí, že práce nebyly řádně provedeny, nese veškeré náklady spojené s odkrytím prací, opravou chybného stavu a následným zakrytím zhotovitel.

XI. Ostatní ustanovení.

- a) Smlouva nabývá účinnosti dnem podpisu oběma smluvními stranami.
- b) Text smlouvy lze měnit pouze oboustranně podepsanými dodatky.
- c) Pokud není touto smlouvou ujednáno jinak, platí obecná ustanovení zák. č. 89/2012 Sb., občanského zákoníku.
- d) Tato smlouva je vyhotovena ve čtyřech stejnopisech, z nichž zhotovitel a objednatel obdrží po dvou vyhotovení.

Přílohy: Příloha č. 1: Půdorys
Příloha č. 2: Nabídka

V Hlučíně dne
za objednatele :

V _____ dne
za zhotovitele:

.....
Ing. Gabriela Dihlová


.....
Bc. Jan Kokáš

LEGENDA

- JÄKL 100/100/3
- OCELOVÉ TRUBKY
- ≡ OBRUBNÍK DOPADOVÉ PLOCHY
- DŘEVĚNÉ PRVKY
- DOPADOVÁ PLOCHA KRITICKÁ VÝŠKA <1,5m
- ▤ DOPADOVÁ PLOCHA KRITICKÁ VÝŠKA 1,5m>

Velikost dopadové plochy 1,5m>
21,50 m²

Velikost dopadové plochy
74,70 m²

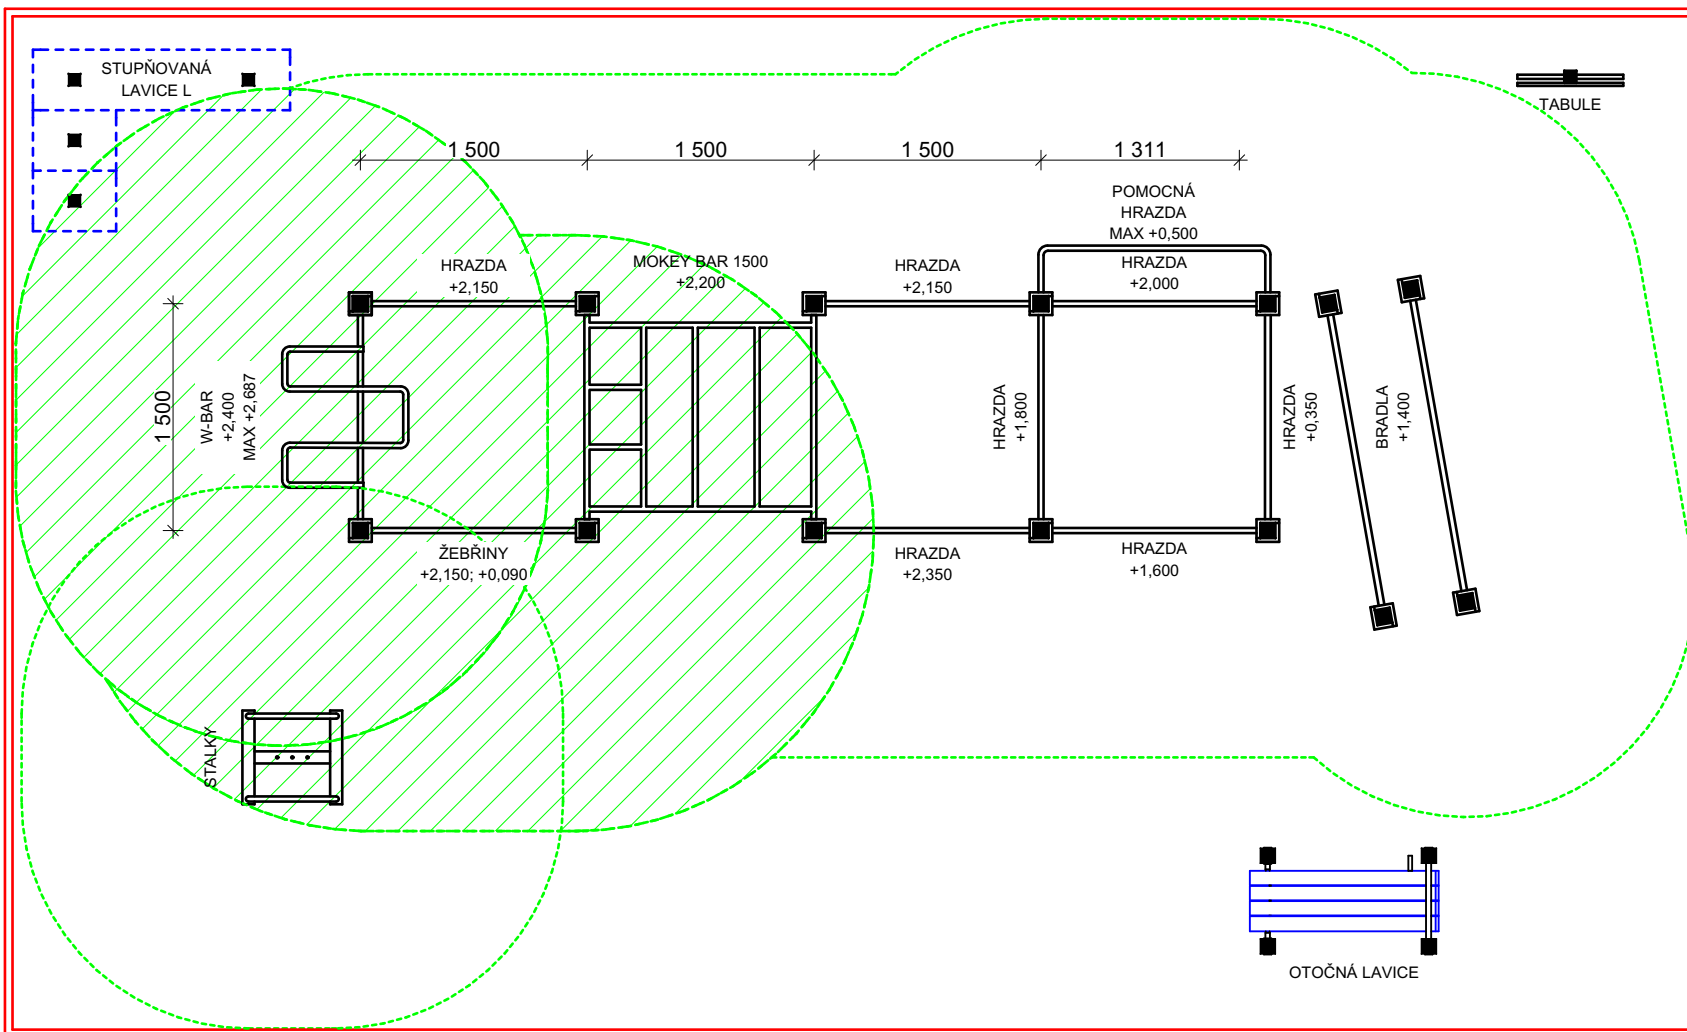

WORKOUT CLUB PARKS s.r.o.
Kuchnova 183/4
718 00 Ostrava - Kunčičky
rozpočet: +420 725 503 499
projektant: +420 721 242 299
e-mail: info@workoutclub.cz
www.workoutclub.cz

PROJEKTOVAL	KRESLIL	
KRESLIL	Ondřej Koneš	
HLUČÍN -MEDIUM OG	DATUM	30.6.2016
	MĚŘÍTKO	1:50
PŮDORYS	FORMÁT	1xA4
	Č.v.	1



NABÍDKA / OBJEDNÁVKA

WORKOUT CLUB PARKS s.r.o.

Kuchnova 183/4
718 00 Ostrava - Kunčičky
IČ: 03885224 DIČ:CZ 03885224
OR: C 61703 vedená u Krajského soudu v Ostravě
www.workoutclub.cz
725 503 499

Objednatel: Město Hlučín

Ulice: Mírové náměstí 24/23
Město: 748 01 Hlučín
IČO: 00300063
DIČ: CZ 00300063
OR: -
Registr.orgán: -

Vyřizuje: Bc. Jan Kokáš
Kontakt: 725 503 499
Datum: 01.07.2016 9:50
e-mail: info@workoutclub.cz

Splatnost faktur: 15 dní od doručení
Platnost nabídky: 4 týdny
Termín dodání: 5 týdnů, dle dohody

Kód	Název produktů / služby	Počet	Cena bez DPH	Hodnota bez DPH
009	WORKOUT CLUB MEDIUM	1	189 990	189 990
053	STALKY	1	6 990	0
019	MONTÁŽ vč. betonáže	1	29 900	29 900
082	DOPRAVA	1	2 250	2 250

CELKEM bez DPH : **222 140 Kč**
DPH 21%: 46 649 Kč
CELKEM vč. DPH: **268 789 Kč**

PODMÍNKY

Bezpečnostní objímky, prvky sloužící k úchytu rukou z nerezového materiálu
WORKOUT CLUB MEDIUM - 5x hrazda, 1x trojitě bradla, 1x W Bar, 1x půlená hrazda, 1x pomocná hrazda, 1x Monkey Bar,
1x žebřiny, 1x stupňovaná lavice L, 1x otočná lavice, 1x tabule s návody
Montáž včetně kotvení pomocí betonových patek
Záruka 24 měsíců na cvičební prvky
Roční i pozáruční servis
Smluvní pokuta ve výši 0,05% za každý den prodlení

Přijímám nabídku, objednávám její předmět

razítko a podpis oprávněného zástupce Objednatel

razítko a podpis oprávněného zástupce
WORKOUT CLUB PARKS s.r.o.