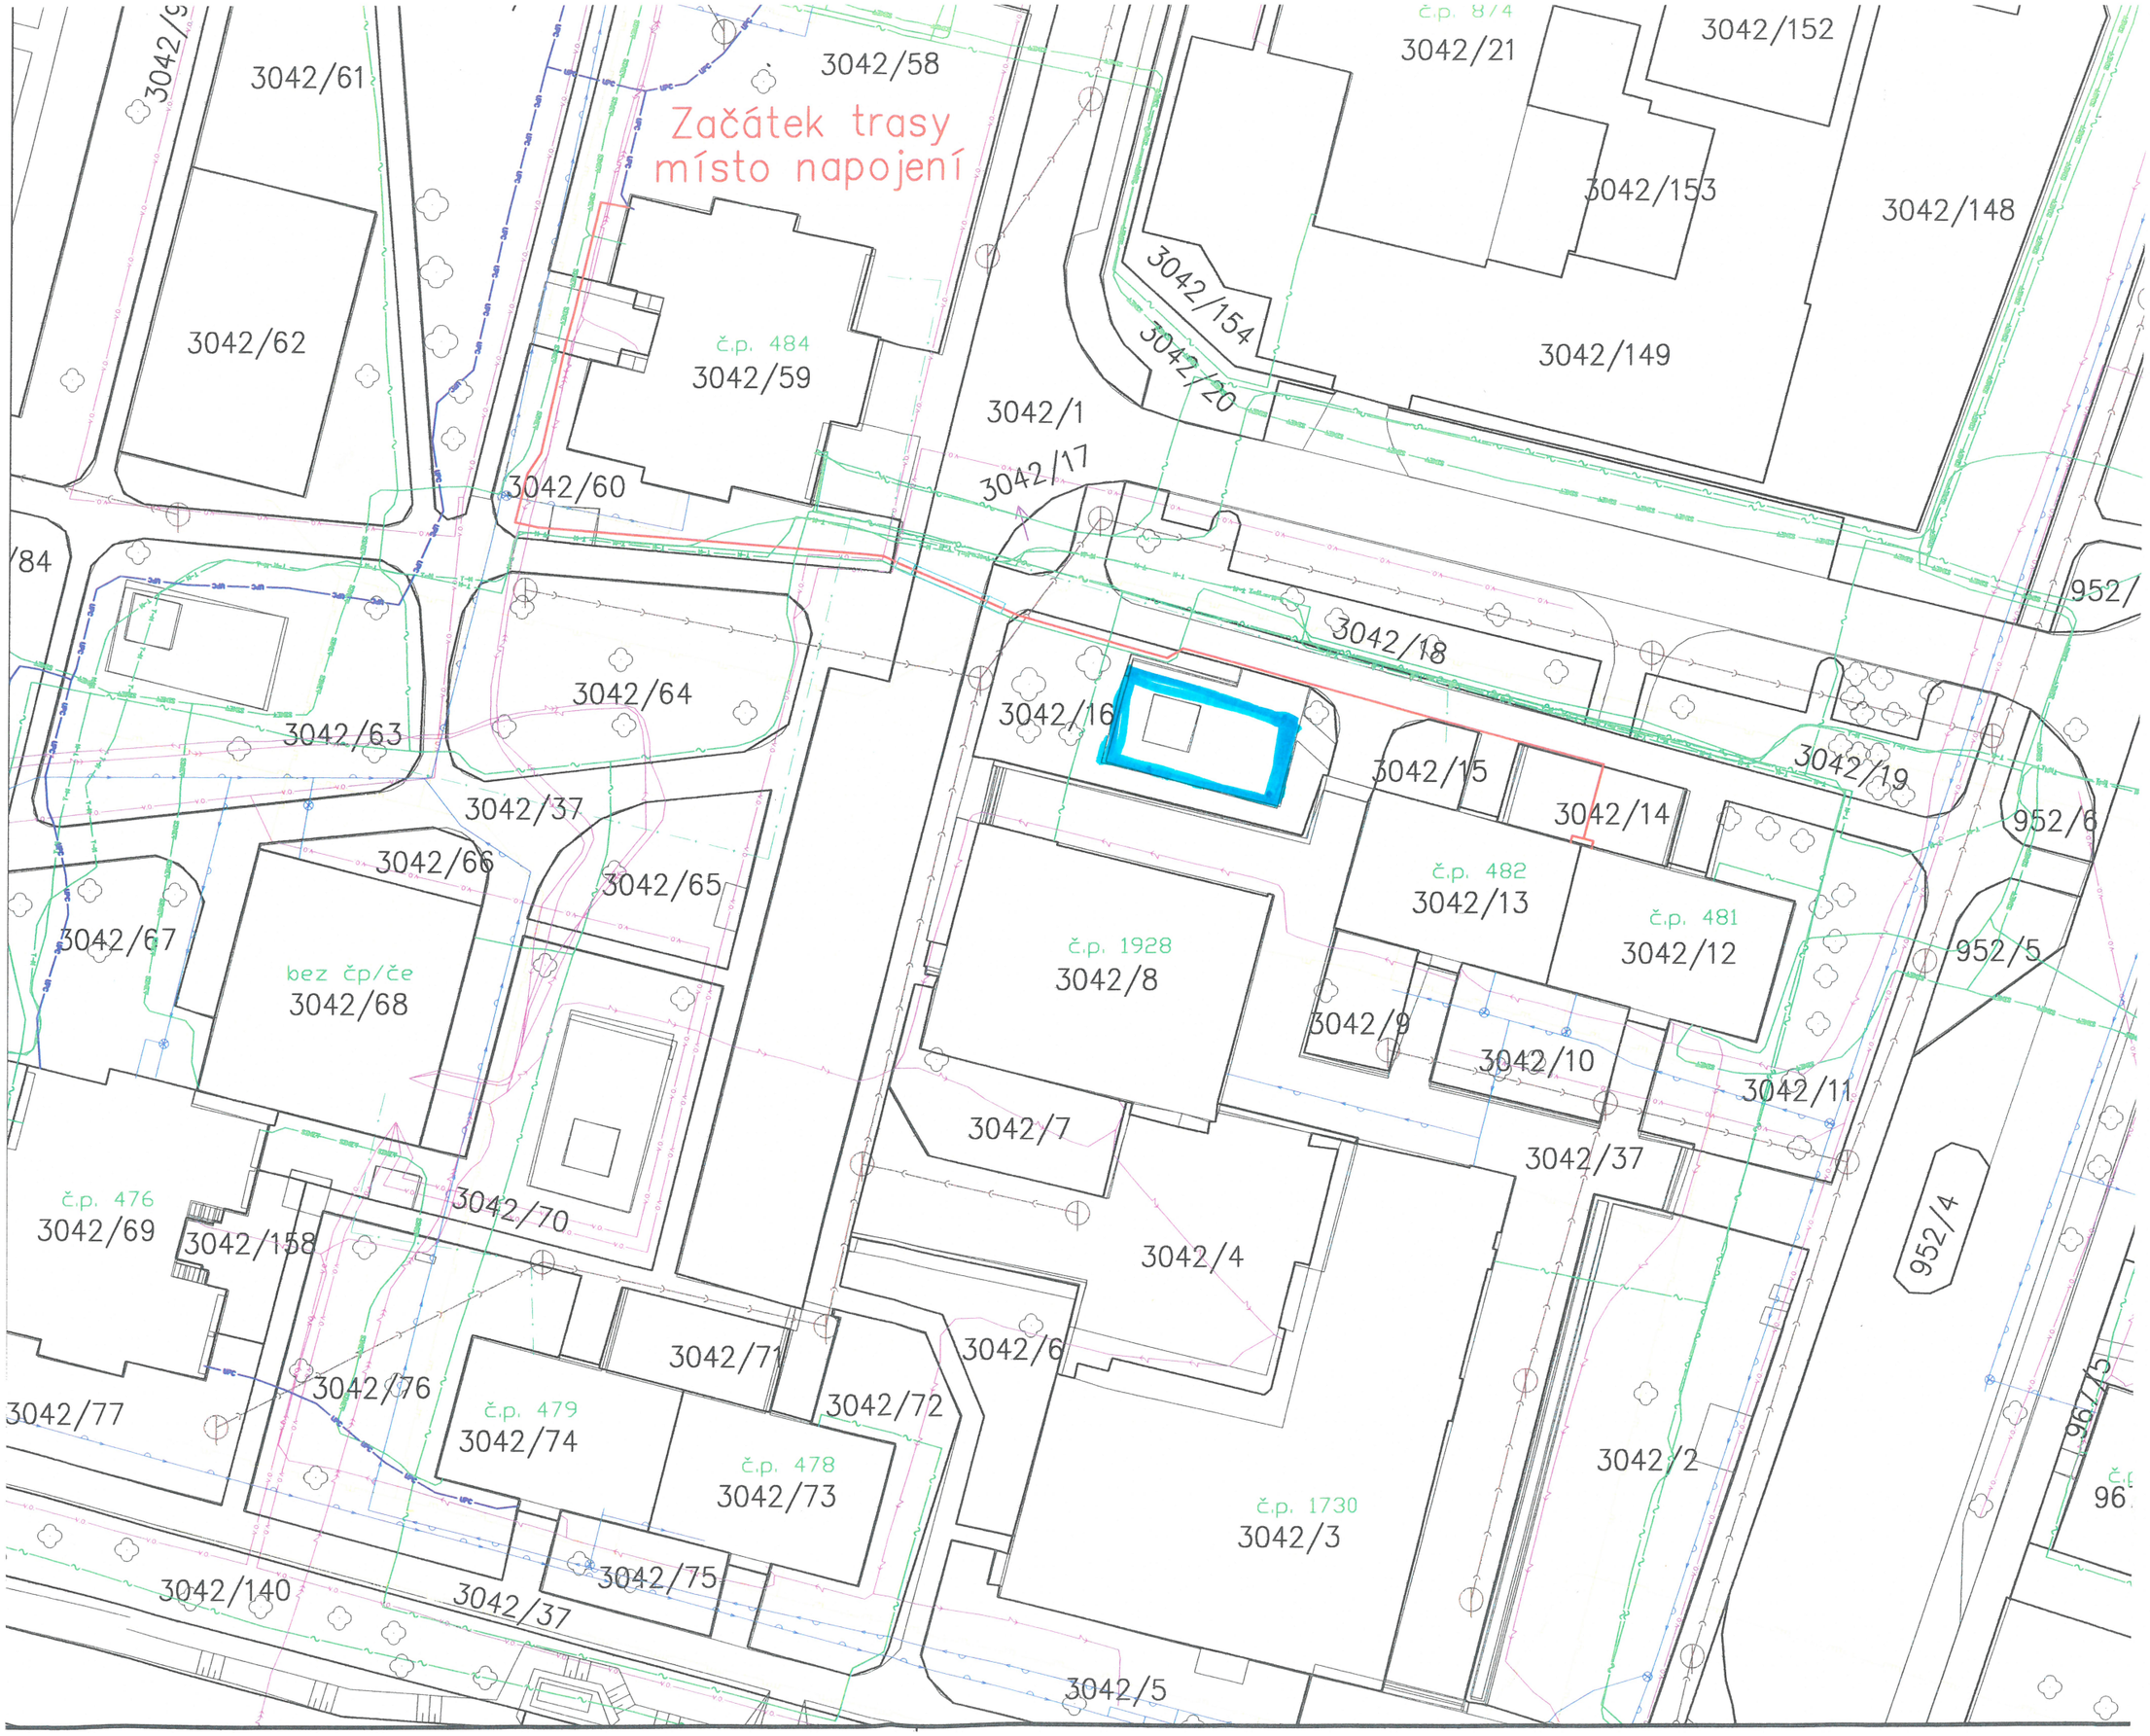
Začátek trasy
místo napojení
3042/61
3042/58
3042/21
3042/152
3042/153
3042/148
3042/62
č.p. 484
3042/59
3042/154
3042/20
3042/149
3042/1
3042/17
3042/60
3042/18
3042/64
3042/16
3042/63
3042/15
3042/19
3042/14
3042/37
3042/66
3042/65
č.p. 482
3042/13
č.p. 481
3042/12
3042/67
bez čp/če
3042/68
č.p. 1928
3042/8
3042/9
3042/10
3042/11
3042/7
3042/37
č.p. 476
3042/69
3042/158
3042/70
3042/4
952/4
3042/71
3042/6
3042/76
3042/77
č.p. 479
3042/74
3042/72
č.p. 478
3042/73
3042/2
č.p. 1730
3042/3
3042/75
3042/140
3042/37
3042/5