Olomouc - Balcárkova

k.ú. Nová Ulice

nové kabel.vedení VN AXEKVCE 3x1x240 stož.č.26 - stož.č.20 - 447 bm -

demontáž a opětná montáž vč. původní trasy venk.ved.VN č.944 AlFe 3x70 stáv.st.č.27 - dem.stož.

nové venk.ved.VN č.944 AlFe 3x70 dem.stož. - st.č.26 - 16 bm -

stáv. st.č.27 DB 10,5/20

spojka VN 3xAlFe

demontáž stáv. st.č.26 DB 12/10

nový přesun. st.č.26 JB 12/20 3xkot.izol. JK PLAST kabelosvod kryt kamal, 3xdrž.kab.

stáv. R418

stáv. R377

stáv. R379

stáv. R408

stáv. R423

stáv. R346

stáv. R410

stáv. X5

stáv. kab.ved.NN AYKY 3x120+70

demontáž st.č.25 DB 10,5/20

demontáž st.č.24 JB 10,5/3

demontáž stáv.kabel. vedení NN AYKY3x120+70 vč. vykopání rýhy

demontáž st.č.23 JB 10,5/10

demontáž R379 mrtvý kab.

demontáž st.č.22 DB 12/10

nová X6 pl.pilř.prip.skř. SS100 15 Ohm

spojka NN směr R418-SS100 X6-spojka NN směr R408 - 188 bm -

DEMONTÁŽ stáv. venk.ved.VN č.944 AlFe 3x70 stož.č.26 - stož.č.20 - 342 bm -

demontáž st.č.21 JB 12/0

nová spojka VN 22kV 3xPOLJ 24/1x120-240

demontáž st.č.20 JB 12/20 kabelosvodu

nové kabel.vedení VN AXEKVCE 3x1x240 stož.č.26 - stož.č.20 - 447 bm -

Schéma zapojení NN

stáv. R408 → stáv. AYKY4x16 směr SS100; stáv. AYKY3x120+70 směr R423; stáv. kab.ved.NN AYKY3x240-120 směr R418 / R377 / R379; stáv. kab.ved.NN AYKY 3x120+70 směr dem.R378; nové kabel.vedení NN AYKY 3x120+70 - 188 bm - spojka NN směr R418-SS100 X6-spojka NN směr R408; nová X6 pl.pilř.prip.skř. SS100 15 Ohm; demontáž R378

Řezy uložení kabelů

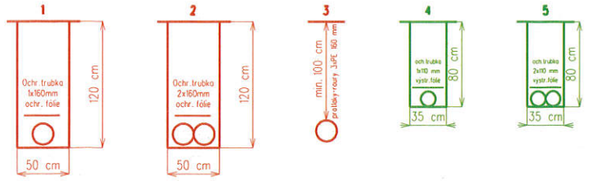

Legenda

- Dosavadní venkovní vedení VN 22kV
- Dosavadní kabelové vedení VN 22kV
- **Projektované kabelové vedení VN 22kV**
- Dosavadní kabelové vedení NN
- **Dosavadní kabelové vedení NN**
- Dosavadní o2-Telefónica
- Dosavadní o2-Telefónica - zrušené
- Dosavadní podzemní plynovody
- Dosavadní podzemní vodovody
- Dosavadní podzemní kanalizace
- Areál - plán. a stáv. úpravy a podzem. sítě v areálu Htech
- Areál - plán. výstavba budov
- Doplnění katastr. mapy geodet. zaměř.
- Katastrální mapa

V místech uvedených ve výkrese a dále v případech křížení a souběhů se sdělovacími kabely a plynovody se kabely uloží do plastových žlabů (bez kabel.pískového lože a výstražné fólie) dle ČSN 73 6005. Před zahájením zemních prací je třeba vytyčit všechna dosavadní podzemní zařízení.

Měřítko: 1:500	Odp. projektant:	Kolek Miroslav		Ved. projektant:	Ing. Brabec J.	Změny, pozn.: OPRAVENÁ DOKUMENTACE provedena dne .....
	Zpracoval:	Kolek Miroslav	tel. 581 100 244	Provoz. zámě:	Vlach J.	
	Datum:	12/2015		Č. stavby invest.:	IZ-12-8000459-ČEZ	Měřítko: 1:500
	Skupeň:	DUR, DPS		Č. zakázky proj.:	11-1758-1	
ENPRO Energo	Název stavby / objektu: Olomouc, Balcárkova, Htech cz s.r.o. VN, NN					Investor: ČEZ Distribuce a.s., Děčín 4 Obnova sítí Morava
ENPRO Energo s.r.o. Sokolská 137/45, 757 01 Valašské Meziříčí Pracoviště Pavelkova 18a, 779 00 Olomouc	Název výkresu: situační výkres					Č. výk.: 15-1117581-001 Stupeň projektování:

ENPRO Energo s.r.o.
Projektová kancelář Olomouc
Pavelkova 18A, 772 00 Olomouc