


- Legenda nrovnávacích ploch:
- Chodbačky dílčích
  - Vozovka asfaltová
  - Dlažba reliéfní (beton/železná řešení)
  - Zelené plochy, rekultivace, osazl
  - Konektory pje (prose řerovné barve dlažby)
  - Zastřikový zábr (betonové ploche)

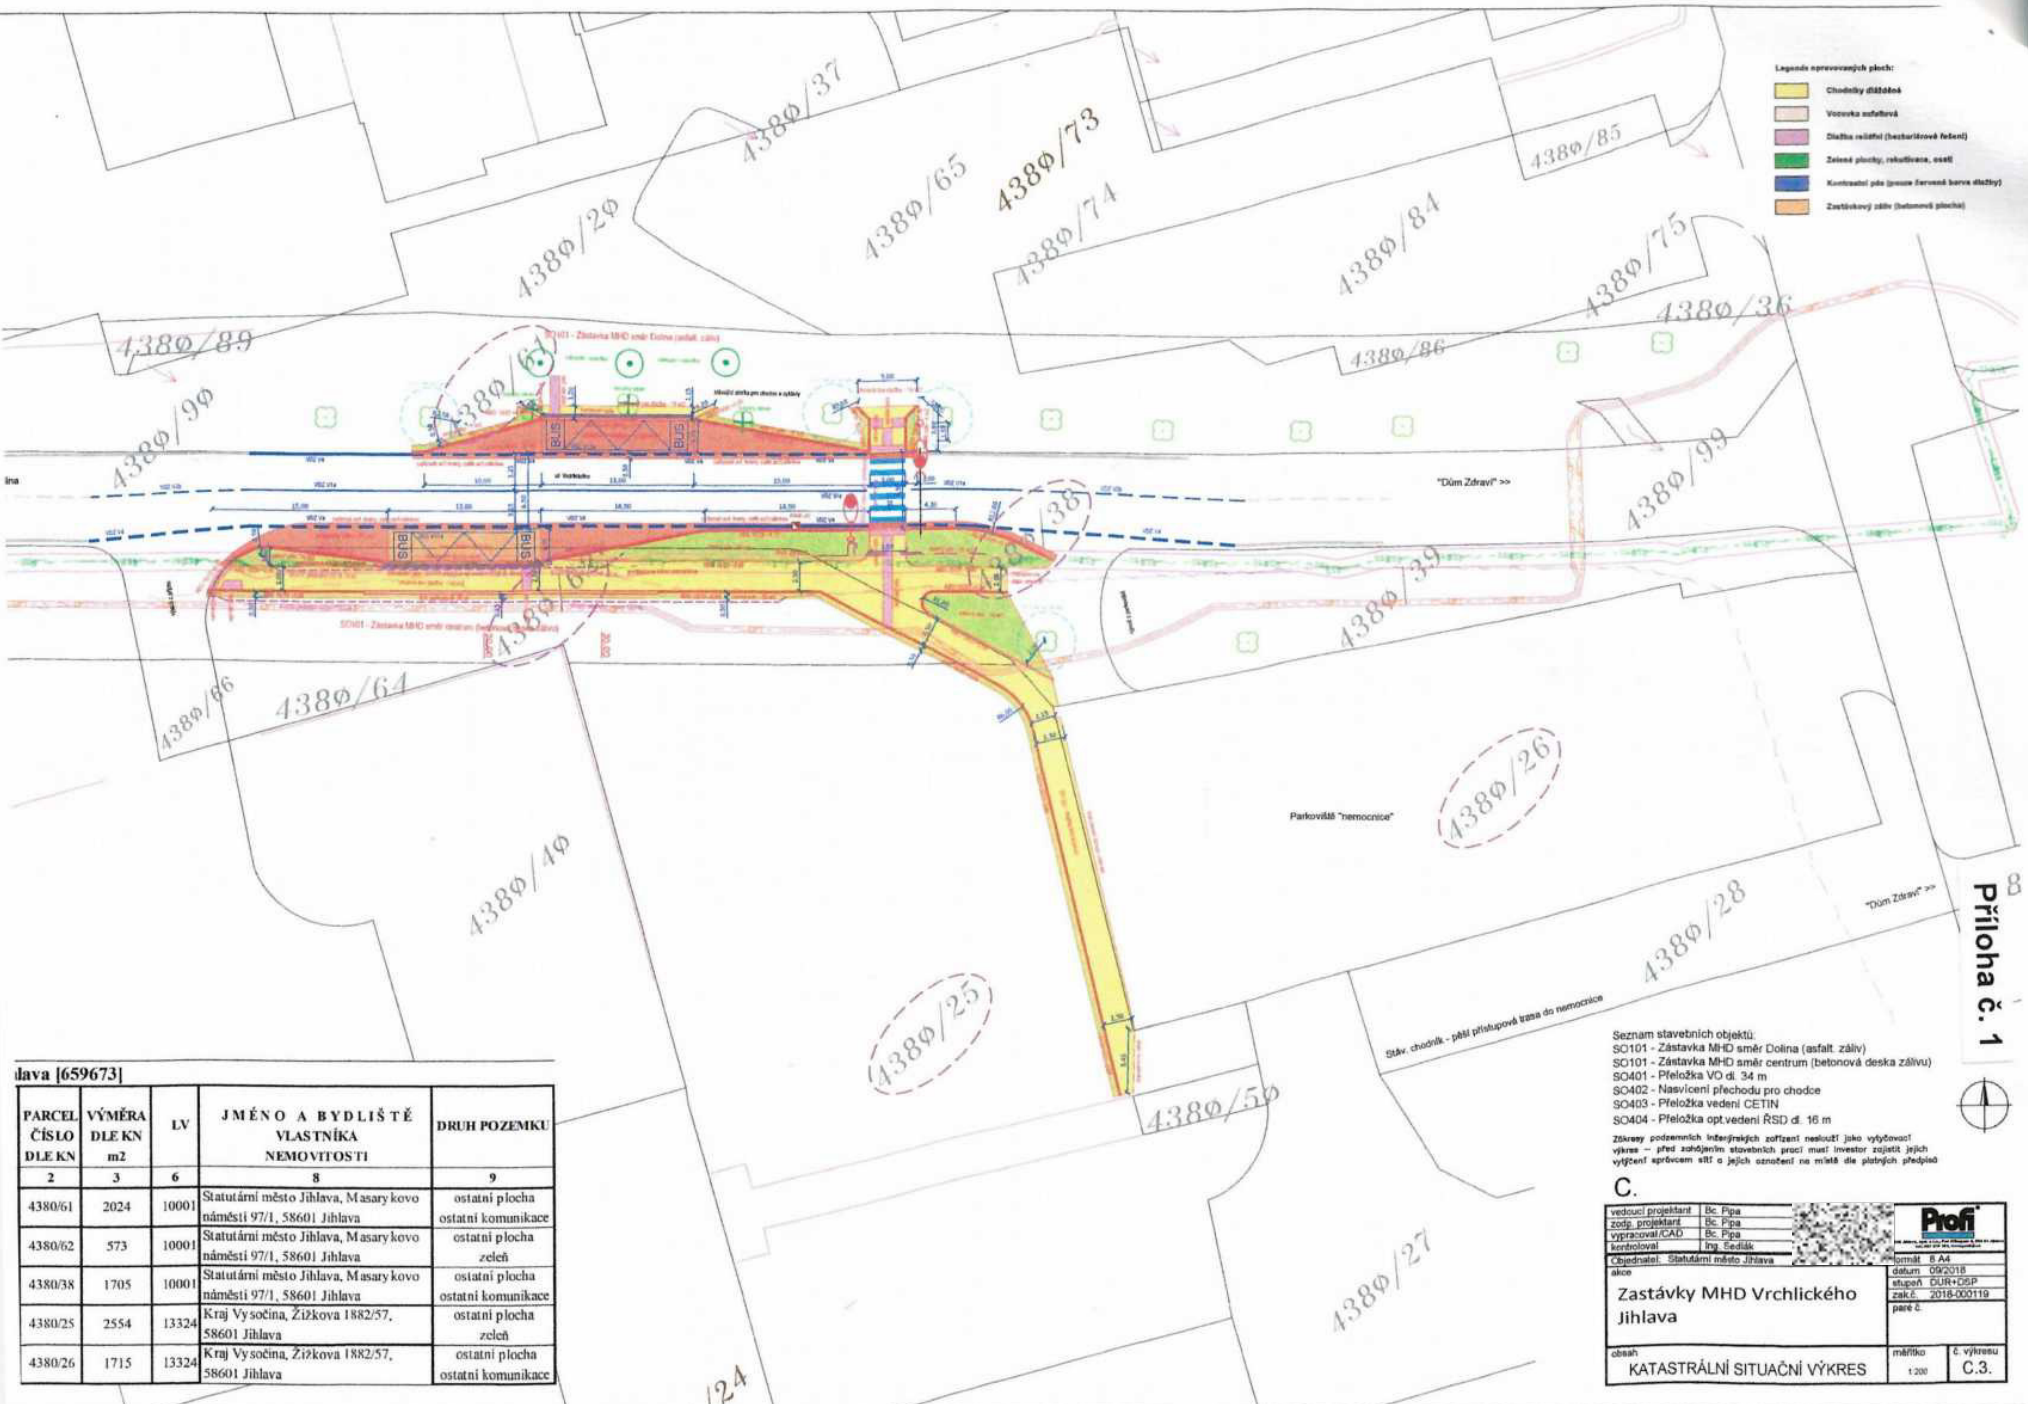

124

124				
PARCEL ČÍSLO DLE KN	VÝMĚRA DLE KN m2	LV	JMÉNO A BYDLIŠTĚ VLASTNÍKA NEMOVITOSTI	DRUH POZEMKU
2	3	6	8	9
4380/61	2024	10001	Statutární město Jihlava, Masarykovo náměstí 97/1, 58601 Jihlava	ostatní plocha ostatní komunikace
4380/62	573	10001	Statutární město Jihlava, Masarykovo náměstí 97/1, 58601 Jihlava	ostatní plocha zeleň
4380/38	1705	10001	Statutární město Jihlava, Masarykovo náměstí 97/1, 58601 Jihlava	ostatní plocha ostatní komunikace
4380/25	2554	13324	Kraj Vysočina, Žižkova 1882/57, 58601 Jihlava	ostatní plocha zeleň
4380/26	1715	13324	Kraj Vysočina, Žižkova 1882/57, 58601 Jihlava	ostatní plocha ostatní komunikace

Seznam stavebních objektů:  
 SO101 - Zástavka MHD směr Dolina (asfalt. závlv)  
 SO101 - Zástavka MHD směr centrum (betonová deska závlv)  
 SO401 - Přeložka VO dš 34 m  
 SO402 - Navšicení přechodu pro chodce  
 SO403 - Přeložka vedení CETIN  
 SO404 - Přeložka opt. vedení RSD dš 16 m

Závrany podzemních inženýrských zařízení nastiáuí jako vyřřovací výkres - před zahájením stavebních prací musí investor zajistit jejich vyřření správcem sští a jejich označení na místě dle platných předpisů

C.

vedoucí projektant	Bc. Pípa		
zodp. projektant	Bc. Pípa		
vypracoval CAD	Bc. Pípa		
verifikoval	Ing. Šedláček		
Objednatel:	Statutární město Jihlava	formát	B A4
akce		datum	09/2018
		služba	DUR+OSIP
		zák. č.	2018-000119
		par. č.	
Zastávky MHD Vrchlického Jihlava			
obsah	KATASTRÁLNÍ SITUÁČNÍ VÝKRES	mřížko	č. výkresu
		1:200	C.3.

Príloha č. 1