


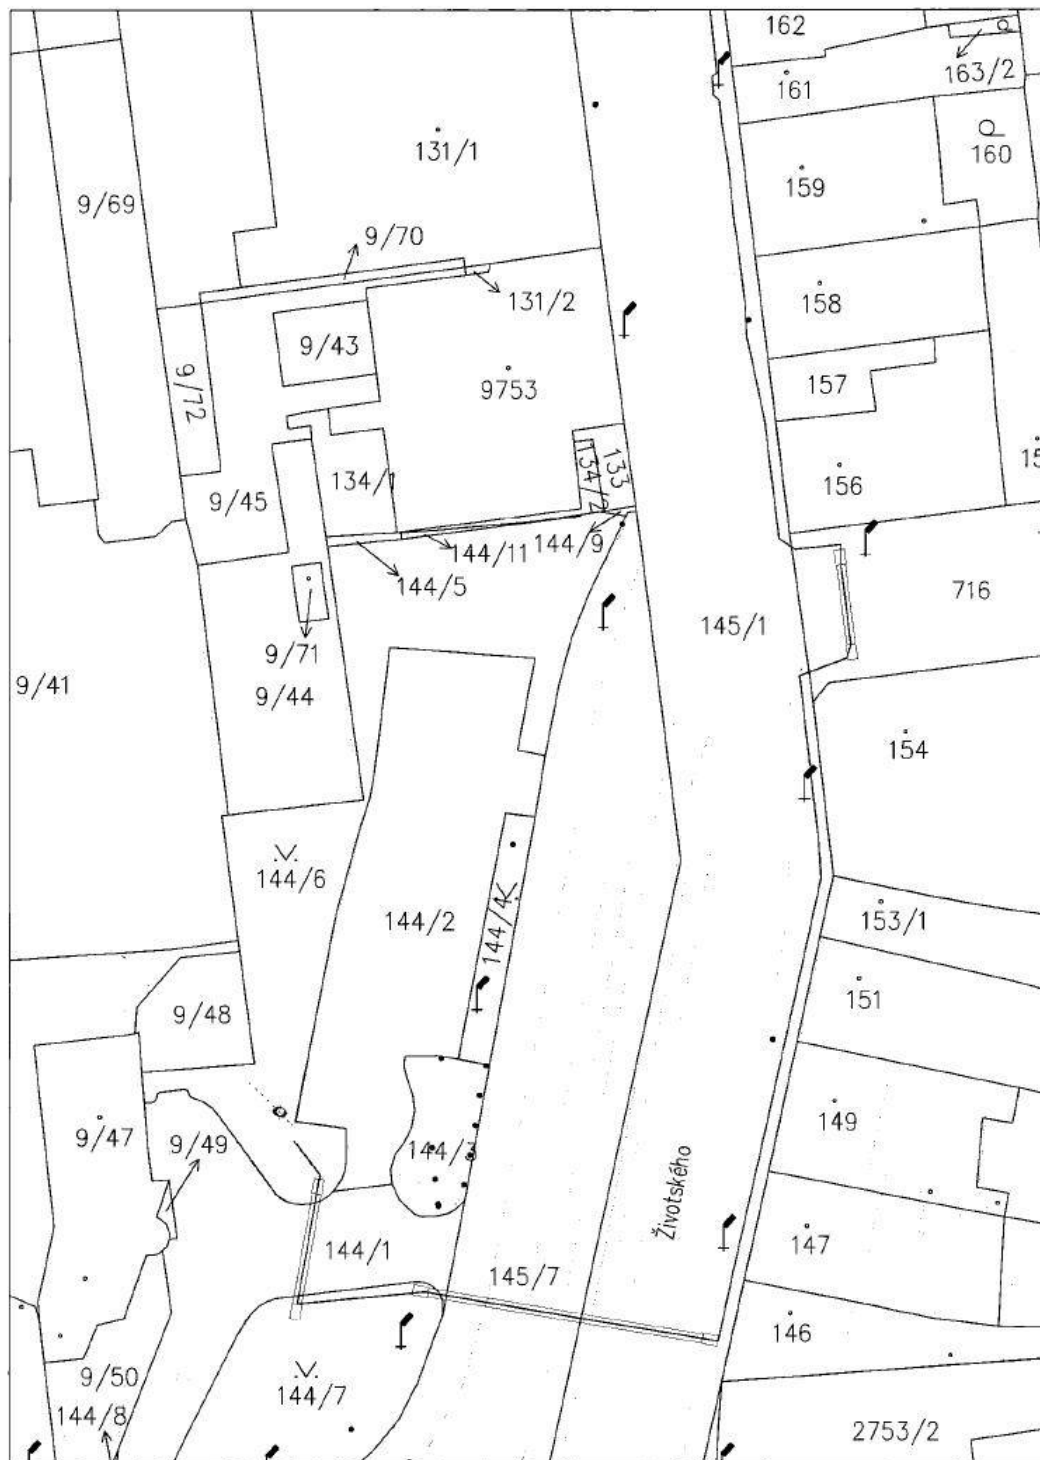

LEGENDA:




TRASA KABELOVÉHO VEDENÍ (Dial Telecom, a.s.)
 POLOHOPIS - komunikace, chodníky
 HRANICE PARCEL
 PARCELNÍ ČÍSLO
 PROTLAK

1-02


1-01

Poznámka:

1. V situaci jsou zakresleny veškeré sítě dle poskytnutých podkladů jejich vlastníků. Stanoviska jsou součástí dokladové části dokumentace. Trasa je navržena s ohledem na ochranná pásma sítí s dodržением ČSN 736005.
2. Veškeré stávající inženýrské sítě jsou vyznačeny orientačně a před započatím stavby, především před zahájením výkopových prací je povinností stavbyvedoucího, dle §153 odst.1 stavebního zákona č. 183/2006 ve znění pozdějších předpisů, zajistit veškeré vytýčení tras technické infrastruktury v okolí stavby a ve střetu se stavbou.
3. V případech, kdy se povede trasa v blízkosti vzrostlých stromů bude kořenový bal zachován a kopání bude prováděno s max. možnou opatrností
4. V případě obslužných a účelových komunikací budou tyto v některých případech překonány překopy a to vždy po polovinách tak, aby nedošlo k výraznému omezení, nebo zastavení provozu.

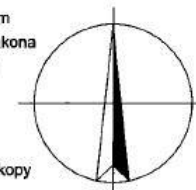


VYPRACOVAL:	SCHVÁLIL:	DATUM:	 InfoTel, spol. s r.o., Novolíšeňská 18, 628 00 Brno	
		09/2018		
INVESTOR:	Dial Telecom, a.s., Křížkova 237/36a, 186 00 Praha		STUPĚŇ PD:	
			DUR	
AKCE:	Brno - Židenice 1		ZMĚNA:	ZAKÁZKOVÉ Č.:
			--	2018-99-004
VÝKRES:	Situace navržené trasy		MĚŘÍTKO:	VÝKRES Č.:
			1:500	1-01

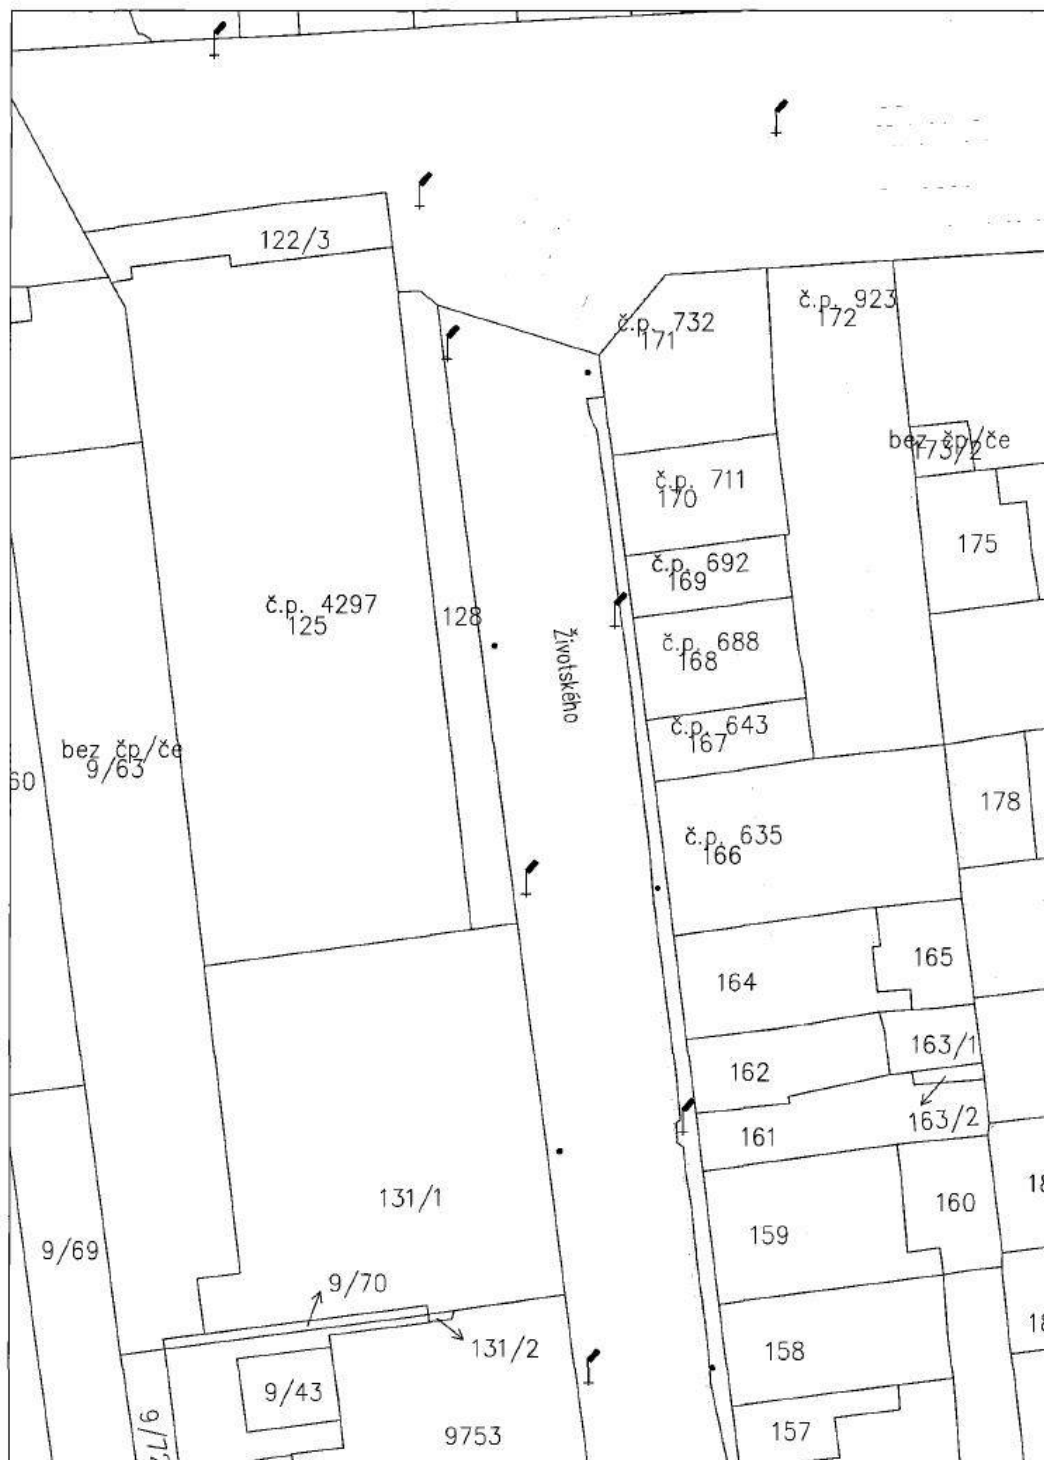

LEGENDA:




TRASA KABELOVÉHO VEDENÍ (Dial Telecom, a.s.)
 POLOHOPIŠ - komunikace, chodníky
 HRANICE PARCEL
 PARCELNÍ ČÍSLO
 PROTLAK

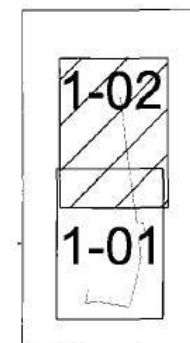

Poznámka:

- V situaci jsou zakresleny veškeré sítě dle poskytnutých podkladů jejich vlastníků. Stanoviska jsou součástí dokladové části dokumentace. Trasa je navržena s ohledem na ochranná pásma sítí s dodržáním ČSN 736005.
- Veškeré stávající inženýrské sítě jsou vyznačeny orientačně a před započítáním stavby, především před zahájením výkopových prací je povinnost stavbyvedoucího, dle §153 odst.1 stavebního zákona č. 183/2006 ve znění pozdějších předpisů, zajistit veškeré vytyčení tras technické infrastruktury v okolí stavby a ve střetu se stavbou.
- V případech, kdy se povede trasa v blízkosti vzrostlých stromů bude kořenový bal zachován a kopání bude prováděno s max. možnou opatrností
- V případech obslužných a účelových komunikací budou tyto v některých případech překonány překopy a to vždy po polovinách tak, aby nedošlo k výraznému omezení, nebo zastavení provozu.

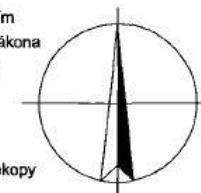

VYPRACOVAL: [redacted]	SCHVÁLIL: [redacted]	DATUM: 09/2018	 InfoTel, spol. s r.o., Novotná 18, 628 00 Brno	
INVESTOR: Dial Telecom, a.s., Křížkova 237/36a, 186 00 Praha	STUPEŇ PD: DUR			
AKCE: Brno - Židenice 1			ZMĚNA: —	ZAKÁZKOVÉ Č.: 2018-99-004
VÝKRES: Situace navržené trasy			MĚŘITKO: 1:500	VÝKRES Č.: 1-02