

ZMĚNOVÝ LIST STAVBY

Stavba: **Přístavba ZŠ v Praze Lipencích**

Číslo stavby: **02002070**

Pořadové číslo změnového listu:

29



Změna:

<input checked="" type="checkbox"/>
<input type="checkbox"/>
<input type="checkbox"/>

D - dokumentace

P - příprava

R - realizace

Stavební oddíl:	Číslo (pod)objektu: AR-ST	Název: Úpravy povrchů
Popis změny: Doplnění stěny pro vyrovnání ozubu mezi betonovou konstrukcí a zděnou stěnou. Doplnění nadpraží - skrytí montážních kotev na stropu u zadního vchodu. Opravy omítek po sekání kabelů silnoproud, MaR z důvodu změny PD.		
Zdůvodnění změny: Nesoulad mezi statikou a stavební částí. Pozdní dodání projektu elektro, nový projekt MaR.		
Posouzení změny - autorský dozor projektanta: Ing.arch. Peter Jurášek City Work, s.r.o. 	Posouzení změny - konzultant: TUI - KTOFA 	

REKAPITULACE ČLENĚNÍ SOUPISU PRACÍ

Stavba:

Přístavba ZŠ v Praze - Lipencích

Objekt:

AR a ST část

Místo:

Datum: 23. 2. 2018

Zadavatel:

MČ Praha - Lipence, K obci 47, Praha - Lipence

Projektant:

City Work s.r.o., Na
Baště Sv. Jiří 258/7,
Praha 6

Uchazeč:

Kód dílu - Popis

Cena celkem [CZK]

Náklady soupisu celkem

222 235,00

SOUPIS PRACÍ

Stavba:

Přístavba ZŠ v Praze - Lipencích

Objekt:

AR a ST část

Místo:

Datum: 23. 2. 2018

Zadavatel:

MČ Praha - Lipence, K obci 47, Praha - Lipence

Projektant:


City Work s.r.o., Na Baště Sv.

Uchazeč:

PČ	Typ	Kód	Popis	MJ	Množství	J.cena [CZK]	Cena celkem [CZK]
Náklady soupisu celkem							222 235,00
D			Zadní vstup a krček - úpravy				55 875,00
D							
110	K	622211041	Montáž kontaktního zateplení vnějších stěn z polystyrénových desek tl do 200 mm	m2	16,508	605,00	9 987,00
			vnější stěna stará budova u zadního vstupu 4,2*3,6		15,120		
			nadpraží zadní vstup 3,47*0,4		1,388		
118	M	283760320	deska fasádní polystyrénová EPS GreyWall 1000 x 500 x 40 mm	m2	1,527	78,70	120,00
194	M	283759140	deska z pěnového polystyrenu EPS 150 S 1000 x 500 x 100 mm	m2	16,632	248,00	4 125,00
125	K	622511011	Tenkovrstvá akrylátová zrnitá omítka tl. 1,5 mm včetně penetrace vnějších stěn	m2	33,280	339,00	11 282,00
50	K	310239211	Zazdívká otvorů pl do 4 m2 ve zdivu nadzákladovém cihlami pálenými na MVC	m3	2,524	5 082,00	12 827,00
			(4,4-2,7)*3,3*0,45				




Dozdívka a zateplení u zadního vstupu

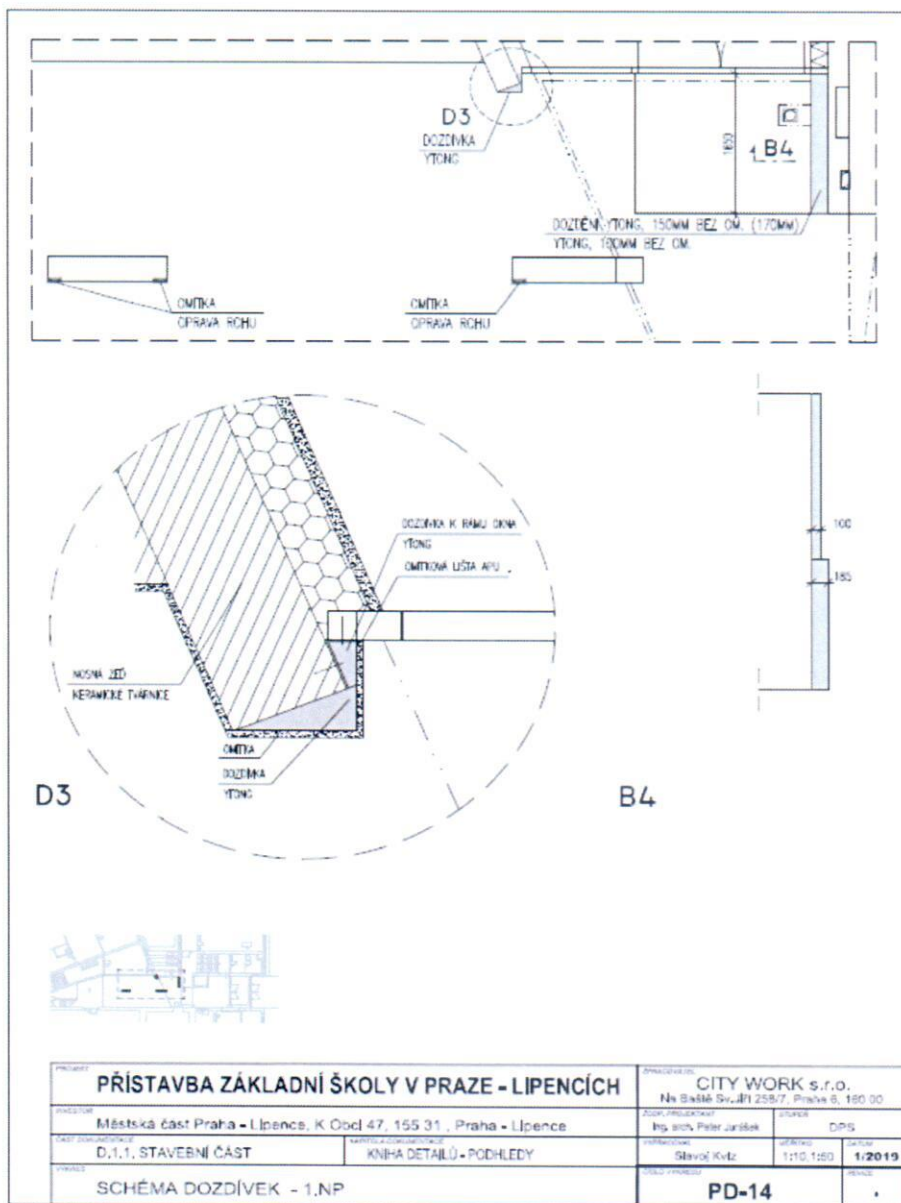




Dozdívka u zadního vchodu směrem k výtahu

PRŮJEKT		PRŮJEKTOVÁ FIRMA	
PŘÍSTAVBA ZÁKLADNÍ ŠKOLY V PRAZE - LIPENCÍCH		CITY WORK s.r.o. Na Babičce Sv. Jiří 258/7, Praha 8, 180 00	
Městská část Praha - Lipence, K Opat. 47, 155 31, Praha - Lipence		Zákon. odpovědnost	STAVBA
D.1.1. STAVEBNÍ ČÁST		Ing. arch. Petr Janáček	DPS
KNIHA DETAILŮ - PODHLEDY		Stavová kóde	1:110, 1:60
SCHÉMA DOZDÍVEK - 1.NP		PRŮJEKT	1:2019
		PRŮJEKT	PD-14

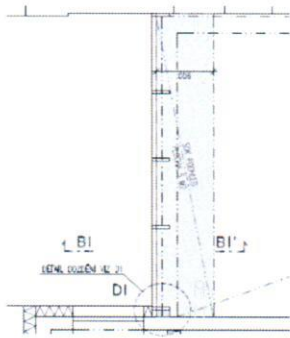


B1

SDK MUSÍ BÝT KČY PRŮBĚH TLK
AŽ JARTE INKALDÁM PŮDRAH

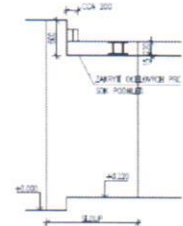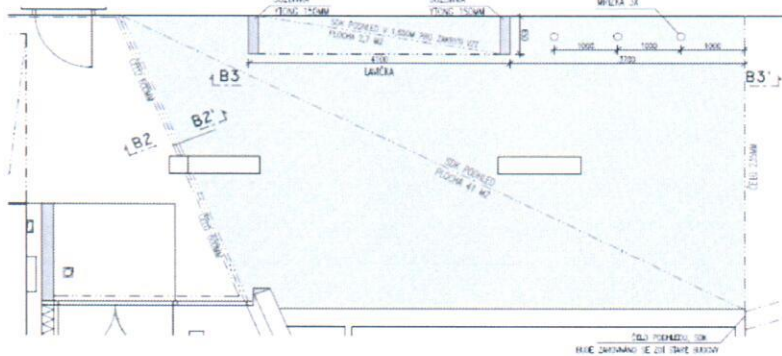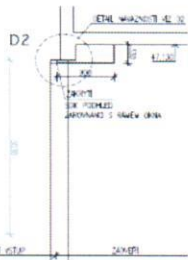

B2

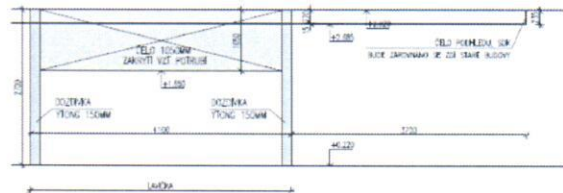


B3

SDK MUSÍ BÝT KČY PRŮBĚH TLK, AŽ JARTE KČY PŮDRAH



PŘÍSTAVBA ZÁKLADNÍ ŠKOLY V PRAZE - LIPENCÍCH		CITY WORK s.r.o.	
Městská část Praha - Lipence, K Obel 47, 159 31, Praha - Lipence		Na Babiš Svob. 225/7 Praha 5, 100 00	
D1.1. STAVEBNÍ ČÁST	KNĚHA DETALŮ - POHLEDY	Ing. arch. Petr Jurek	ČPŠ
		Stav. Kůla	1:2015
SCHEMA SDK POHLEDŮ - 1.NP		PD-13	

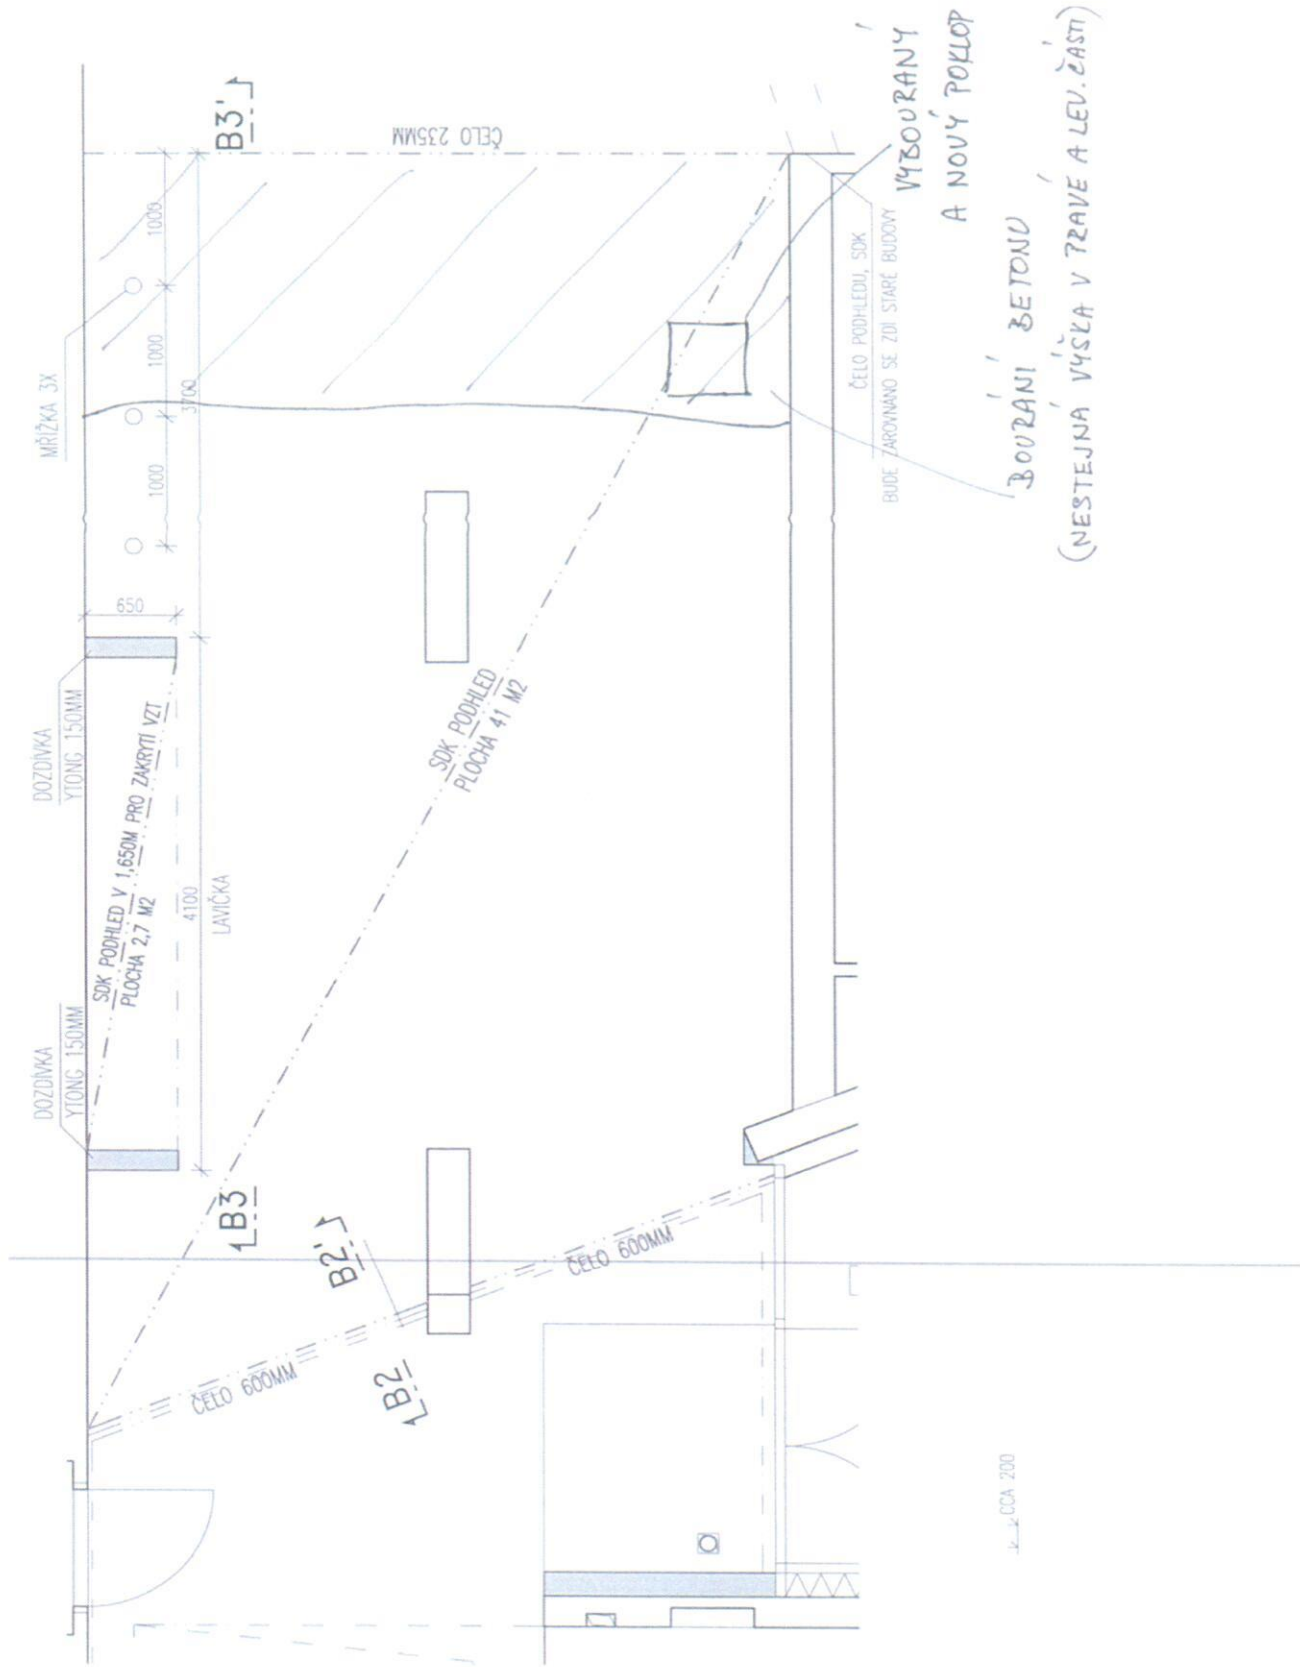

VYBOURANÝ
A NOVÝ POKLOP
BOURÁNÍ BETONU
(NESTEJNÁ VÝŠKA V TRÁVĚ A LEV. ČÁSTI)

1:100 CCA 2000