





PŘÍLOHA č. 1

ke smlouvě č. 0445-EM/BES/




001315/2019/Hrb



LEGENDA PLOCH:

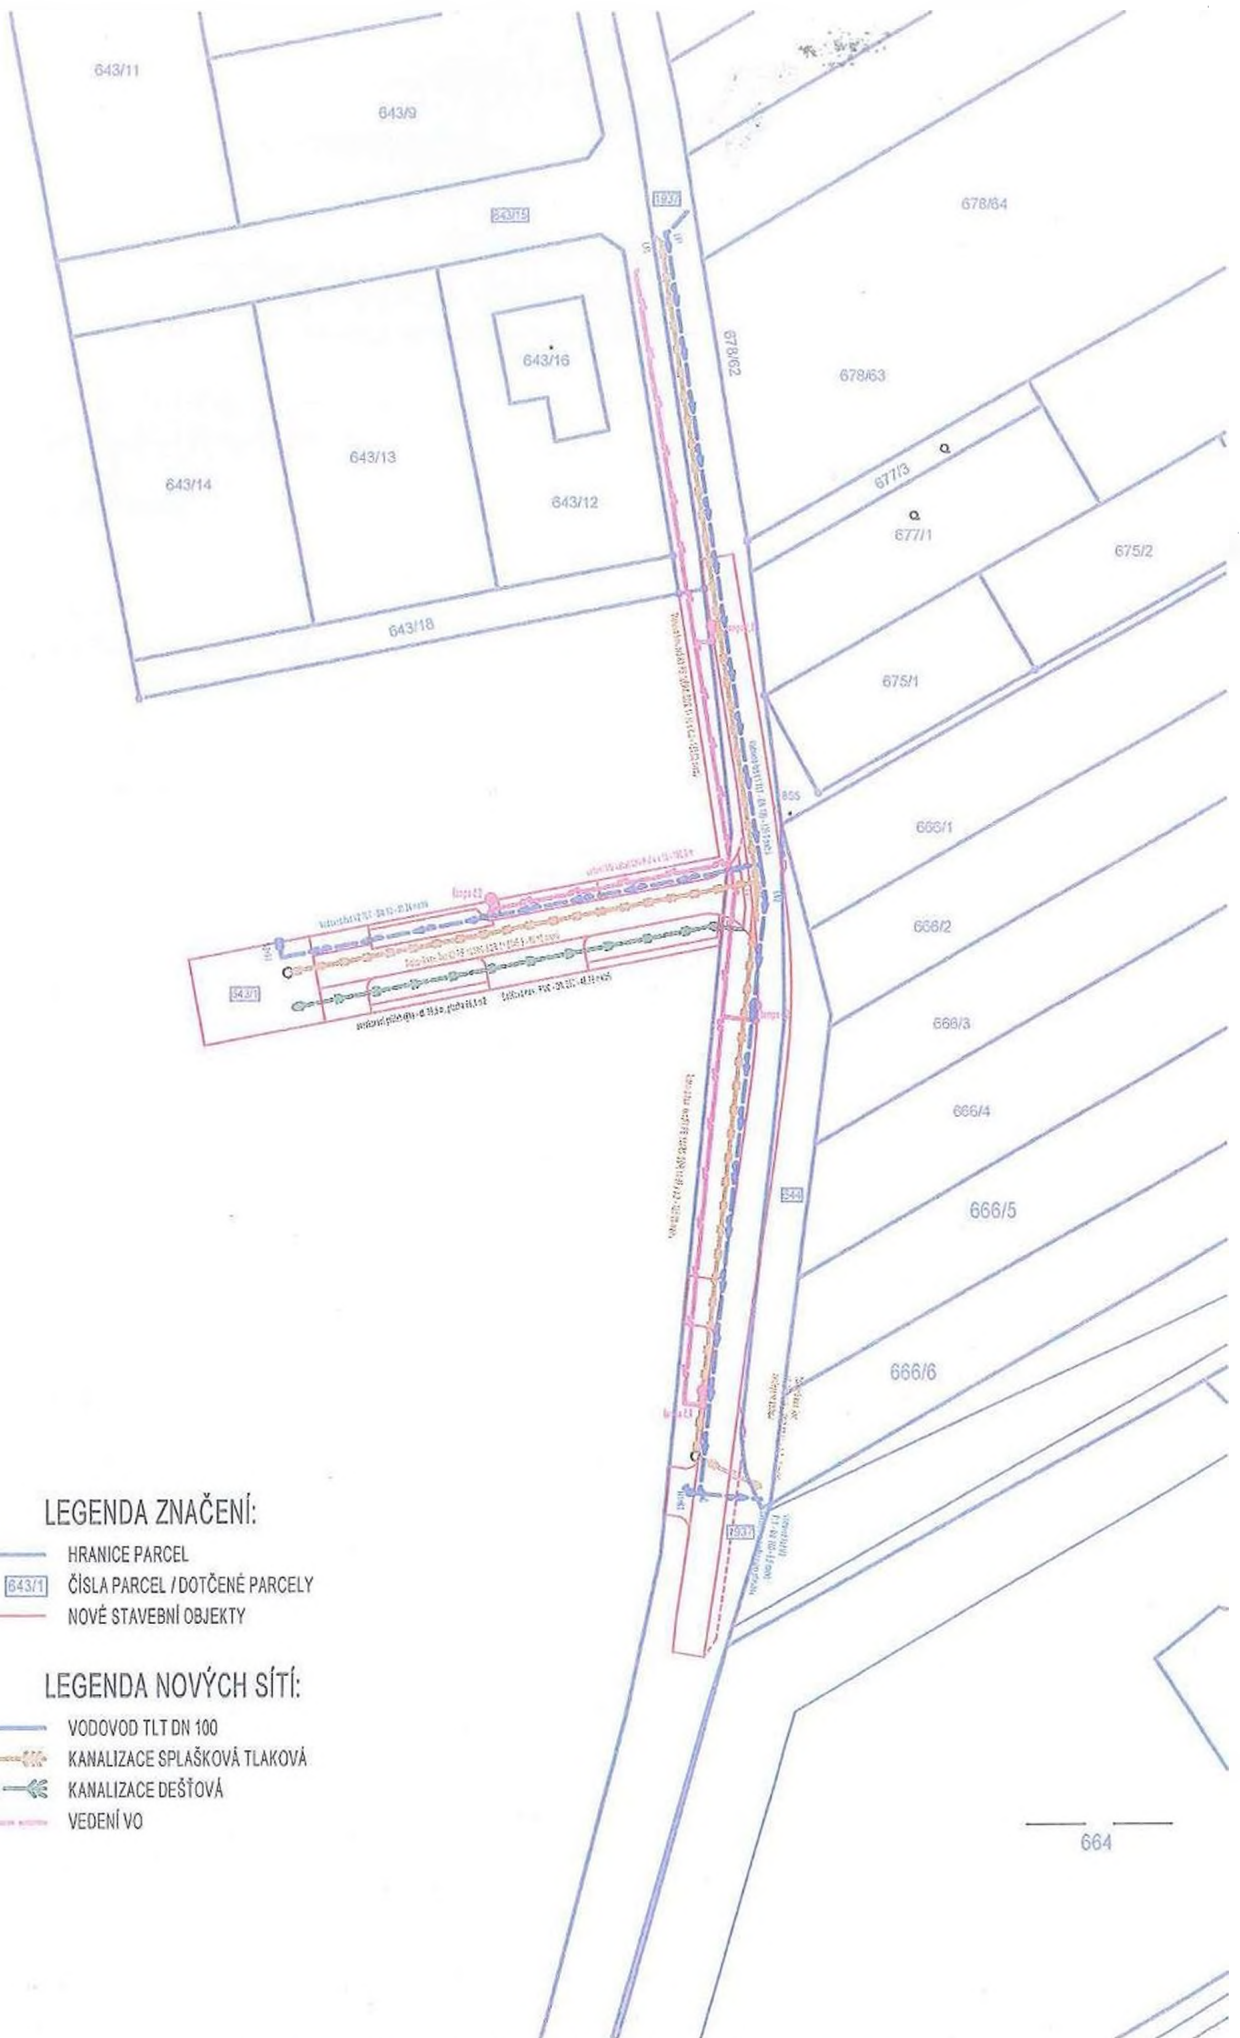
-  PLOCHA KOMUNIKACE BUDOVANÉ NA POZEMKU INVESTORA A NÁSLEDNĚ PŘEDANÉ DO MAJETKU SMOL - 148 M²
-  PLOCHA VSAKOVACÍCH PRŮEHŮ BUDOVANÝCH NA POZEMKU INVESTORA A NÁSLEDNĚ PŘEDANÝCH DO MAJETKU SMOL - 71 M²
-  PLOCHA PARKOVACÍCH STÁNÍ NA POZEMKU INVESTORA A NÁSLEDNĚ PŘEDANÝCH DO MAJETKU SMOL - 24,5 M²
- CELKOVÁ PLOCHA PŘEDÁVANÁ DO MAJETKU SMOL 243,3 M²
-  PLOCHA BUDOVANÉ NEBO TECHNICKY ZHDNOCENÉ KOMUNIKACE NA POZEMKU SMOL NEBO SOUKROMÉHO VLASTNÍKA NÁSLEDNĚ PŘEDANÉ DO MAJETKU SMOL - 412 M²

LEGENDA ZNAČENÍ:




-  HRANICE PARCEL
-  ČÍSLA PARCEL / DOTČENÉ PARCELY
-  NOVÉ STAVEBNÍ OBJEKTY

statutární město Olomouc
zastoupené náměstkem primátora
Mgr. Matoušem Pelikánem
SOUHLASÍ

30.04.2019



LEGENDA ZNAČENÍ:

-  HRANICE PARCEL
-  ČÍSLA PARCEL / DOTČENÉ PARCELY
-  NOVÉ STAVEBNÍ OBJEKTY

LEGENDA NOVÝCH SÍTÍ:

-  VODOVOD TLT DN 100
-  KANALIZACE SPLAŠKOVÁ TLAKOVÁ
-  KANALIZACE DEŠŤOVÁ
-  VEDENÍ VO