

# SMLOUVA

## o budoucí smlouvě o zřízení věcného břemene

uzavřená v souladu s ustanovením § 59 zákona č. 458/2000 Sb., o podmínkách podnikání a o výkonu státní správy v energetických odvětvích a o změně některých zákonů (energetický zákon), ve znění pozdějších předpisů a v souladu s ustanoveními § 1785 - 1788 zákona č. 89/2012 Sb., občanský zákoník, ve znění pozdějších předpisů

### mezi smluvními stranami:

#### Město Chrastava

Sídlo: náměstí 1. máje 1, 46331 Chrastava  
IČO: 00262871  
DIČ: CZ00262871  
Zastoupena: Ing. Michael Canov, starosta  
Bankovní spojení: Sberbank CZ, a.s.  
Číslo účtu: 4200099066/6800

dále jen „*budoucí povinný*“

a

#### GasNet, s.r.o.

Sídlo: Klíšská 940/96, Klíše, 400 01 Ústí nad Labem  
Spisová značka: C 23083 vedená u Krajského soudu v Ústí nad Labem  
IČO: 27295567  
DIČ: CZ27295567

Zastoupena na základě plné moci společnosti

#### GridServices, s.r.o.

Sídlo: Plynárenská 499/1, Zábrdovice, 602 00 Brno  
Spisová značka: C 57165 vedená u Krajského soudu v Brně  
IČO: 27935311  
DIČ: CZ27935311

Zastoupena na základě plné moci:

[REDACTED]

dále jen „*budoucí oprávněný*“

I.

Budoucí povinný prohlašuje, že je výlučným vlastníkem pozemku **parc. č. 1414**, zapsaného na LV č. 1, pro **k.ú. Chrastava I**, obec Chrastava, u Katastrálního úřadu pro Liberecký kraj, katastrální pracoviště Liberec (dále jen „*budoucí služební pozemek*“).

Uzavřením této smlouvy budoucí povinný v souladu s příslušnými ustanoveními zákona č. 183/2006 Sb., o územním plánování a stavebním řádu, ve znění pozdějších předpisů a vyjádřením města č. j. 8/2019 ze dne 18.02.2019 uděluje budoucímu oprávněnému a jím pověřeným osobám právo provést stavbu plynárenského zařízení „**REKO DP Chrastava - Soudní č.p. 429, číslo stavby: 7700101704**“ včetně jeho součástí, příslušenství, opěrných a vytyčovacíh bodů (dále jen „*plynárenské zařízení*“) na budoucím služebním pozemku. Trasa plynárenského zařízení je vyznačena v kopii katastrální mapy, jež tvoří nedílnou součást této smlouvy.

II.

Smluvní strany se dohodly, že nejpozději do jednoho roku po doručení kolaudačního souhlasu k plynárenskému zařízení nebo jiného dokladu vydaného (potvrzeného) stavebním úřadem, kterým se prokáže, že lze stavbu plynárenského zařízení užívat, nejpozději však do 31.12.2025 uzavřou v souladu s ustanovením § 59 zákona č. 458/2000 Sb., o podmínkách podnikání a o výkonu státní správy

v energetických odvětvích a o změně některých zákonů (energetický zákon), ve znění pozdějších předpisů a v souladu s ustanoveními § 1257 - 1266 a 1299 - 1302 zákona č. 89/2012 Sb., občanský zákoník, ve znění pozdějších předpisů smlouvu o zřízení věcného břemene (dále jen „**smlouva o VB**“), jejímž předmětem bude k budoucímu služebnímu pozemku na dobu neurčitou úplatně zřízeno věcné břemeno ve smyslu služebnosti spočívající v:

- a) právu zřídit a provozovat na budoucím služebním pozemku plynárenské zařízení,
- b) právu vstupovat a vjíždět na budoucí služební pozemek v souvislosti se zřizováním, stavebními úpravami, opravami, provozováním a odstraněním plynárenského zařízení (dále jen „**věcné břemeno**“).

Smluvní strany se dále dohodly na rozsahu věcného břemene 1,0 m na obě strany od půdorysu plynárenského zařízení. Geometrický plán, kterým se vyznačí část budoucího služebního pozemku dotčeného věcným břemenem, nechá na své náklady vyhotovit budoucí oprávněný.

Budoucí oprávněný se zavazuje vyhotovit a zkompletovat příslušný počet výtisků smlouvy o VB a prokazatelně je doručit budoucímu povinnému.

Budoucí povinný se zavazuje nejpozději do 60 dnů od jejího doručení smlouvu o VB podepsat, přičemž na jejím prvopisu úředně ověří svůj vlastnoruční podpis, a prokazatelně ji doručit budoucímu oprávněnému, který následně podá návrh na zápis věcného břemene do katastru nemovitostí.

Jednorázová úplata za zřízení věcného břemene bude poukázána na výše uvedený účet budoucího povinného ve výši 4.000,- Kč + DPH v zákonné výši nejpozději do 30 dnů ode dne, kdy bude budoucímu oprávněnému od katastrálního úřadu doručeno vyrozumění o provedení zápisu věcného břemene do katastru nemovitostí.

Je-li budoucí povinný plátcem daně z přidané hodnoty a hradí-li úplatu za zřízení věcného břemene budoucí oprávněný, bude smlouva o VB vyhotovena tak, aby splňovala veškeré náležitosti daňového dokladu vyžadované aktuálně platnými právními předpisy.

Pokud k datu uskutečnění zdanitelného plnění budou u budoucího povinného naplněny podmínky ustanovení § 106a zákona č. 235/2004 Sb., o dani z přidané hodnoty, ve znění pozdějších předpisů (dále jen „**ZoDPH**“), je budoucí oprávněný oprávněn postupovat podle ustanovení § 109a ZoDPH, tj. zvláštním způsobem zajištění daně. V takovém případě je budoucí oprávněný oprávněn uhradit část svého finančního závazku, tedy část sjednané úplaty za zřízení věcného břemene, ve výši vypočtené daně z přidané hodnoty nikoliv na bankovní účet budoucího povinného, ale přímo na bankovní účet příslušného správce daně. Tímto bude finanční závazek budoucího oprávněného vůči budoucímu povinnému v části vypočtené výše daně z přidané hodnoty vyrovnán.

Budoucí oprávněný se zavazuje věcné břemeno přijmout a budoucí povinný se zavazuje výkon těchto práv trpět.

### III.

Náklady spojené s běžným udržováním budoucího služebního pozemku ponese budoucí povinný. Náklady spojené se zřízením věcného břemene ponese budoucí oprávněný.

### IV.

Budoucí povinný se pro případ převodu vlastnického práva k budoucímu služebnímu pozemku na třetí osobu před uzavřením smlouvy o VB zavazuje postoupit za souhlasu budoucího oprávněného na tuto třetí osobu současně i tuto smlouvu, případně zajistit uzavření nové smlouvy o budoucí smlouvě o zřízení věcného břemene za shodných podmínek mezi budoucím oprávněným a touto třetí osobou. V opačném případě vzniká budoucímu oprávněnému nárok na náhradu škody způsobené porušením povinností z této smlouvy vyplývajících.

Budoucí oprávněný se pro případ převodu vlastnického práva k plynárenskému zařízení, případně jeho části, na třetí osobu před uzavřením smlouvy o VB zavazuje postoupit za souhlasu budoucího povinného na tuto třetí osobu současně i tuto smlouvu, případně zajistit uzavření nové smlouvy o budoucí smlouvě o zřízení věcného břemene za shodných podmínek mezi budoucím povinným a touto třetí osobou.

**V.**

Pokud byl budoucí povinný nebo uživatel nemovité věci v důsledku výkonu práv budoucího oprávněného jako provozovatele distribuční soustavy omezen v souladu s touto smlouvou v obvyklém užívání nemovité věci nebo mu vznikla újma na majetku, má právo na přiměřenou jednorázovou náhradu. Právo na náhradu lze uplatnit u provozovatele distribuční soustavy do 2 let ode dne, kdy k omezení nebo újmě došlo, jinak právo zaniká.

Provozovatel distribuční soustavy je povinen co nejvíce šetřit práv vlastníků dotčených nemovitých věcí a vstup na jejich nemovitou věc jim oznámit. Po skončení prací je povinen uvést nemovitou věc do předchozího stavu, nebo není-li to možné s ohledem na povahu provedených prací, do stavu odpovídajícímu předchozímu účelu či užívání dotčené nemovité věci a oznámit tuto skutečnost vlastníku nemovité věci. Po provedení odstranění nebo okleštění stromů je povinen na svůj náklad provést likvidaci vzniklého klesu a zbytků po těžbě.

**VI.**

GasNet, s.r.o. je, ve smyslu Nařízení Evropského parlamentu a Rady (EU) 2016/679 ze dne 27. dubna 2016 o ochraně fyzických osob v souvislosti se zpracováním osobních údajů a o volném pohybu těchto údajů a o zrušení směrnice 95/46/ES (obecné nařízení o ochraně osobních údajů), správcem osobních údajů subjektů údajů. Informace o jejich zpracování vyžadované platnými právními předpisy, včetně jejich rozsahu a účelu zpracování, přehledu práv a povinností GasNet, s.r.o. a aktualizovaného seznamu zpracovatelů osobních údajů, jsou zveřejněny na webové stránce GasNet, s.r.o. ([www.gasnet.cz/cs/informace-o-zpracovani-osobnich-udaju](http://www.gasnet.cz/cs/informace-o-zpracovani-osobnich-udaju)) a při uzavírání smlouvy nebo kdykoli v průběhu jejího trvání budou subjektu údajů poskytnuty na jeho vyžádání, adresované písemně na adresu sídla GasNet, s.r.o. nebo do jeho datové schránky ID rdxzhzt.

**VII.**

Tato smlouva se vyhotovuje v 3 stejnopisech, z nichž 2 obdrží budoucí oprávněný a 1 budoucí povinný.

Uzavření této smlouvy bylo schváleno usnesením Rady města Chrastava č. 2019/06/II ze dne 24. 4. 2019.


V Chrastavě dne 3. 5. 2019

V Hradci Králové dne .....

.....  
Ing. Michael Canov, starosta  
budoucí povinný

.....  
[redacted]  
budoucí oprávněný


.....  
[redacted]  
budoucí oprávněný

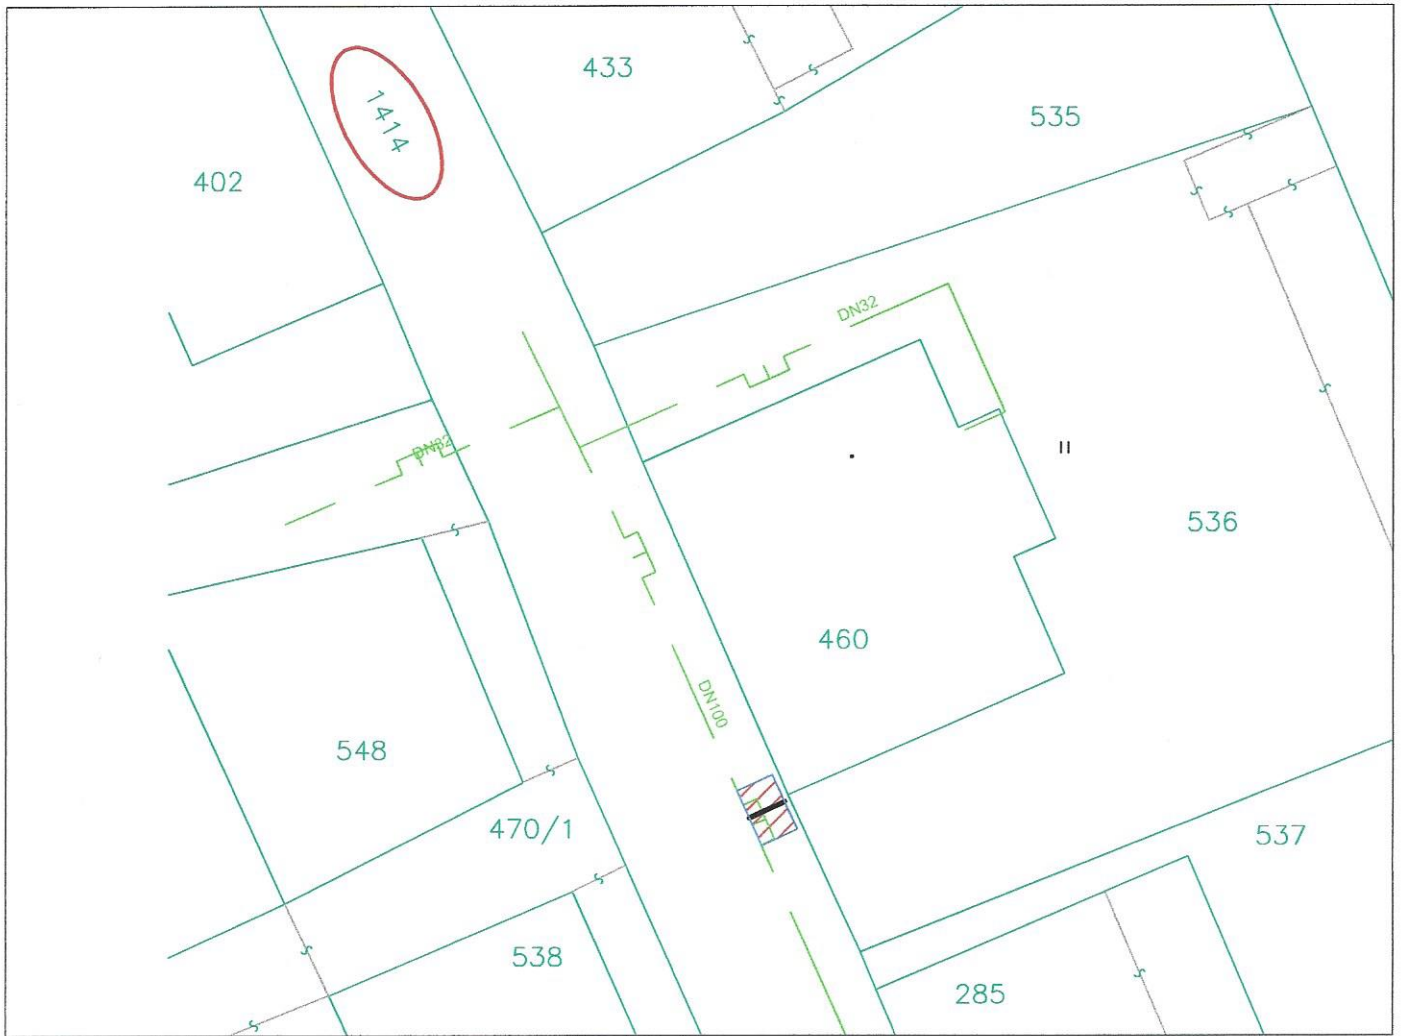





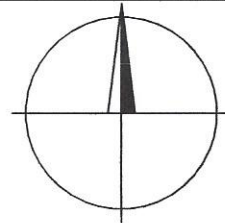


Souhlas dne 10.4.2019

MĚSTSKÝ ÚŘAD  
463 37 CHRÁSTAVA


ODP. ÚZEMNÍ SPRÁVY 1

 

LEGENDA:

-  STÁVAJÍCÍ NTL PLYNOVOD
-  NOVÝ STL PLYNOVOD
-  HRANICE OCHRANNÉHO PÁSMO PLYNÁRENSKÉHO ZAŘÍZENÍ
-  HRANICE PARCEL KN
-  SLUČKOVANÉ LINIE KN
-  POZEMEK DOTČENÝ STAVBOU PLYNÁRENSKÉHO ZAŘÍZENÍ
-  ROZSAH VĚCNÉHO BŘEMENE

REKO DP CHRÁSTAVA - SOUDNÍ Č.P. 429  
k.ú. CHRÁSTAVA I  
číslo stavby: 7700101704  
měřítko: 1:250  
příloha č.1 ke smlouvě č.7700101704\_1/BVB

VED.PROJEKTANT	ZODP.PROJEKTANT	VYPRACOVAL	KRESLIL	 Inpos-projekt, s.r.o. Nitranská 381/7a 460 07 Liberec 3 Tel.: 482 710 025	
P.VODRÁŽKA	P.VODRÁŽKA	P.VODRÁŽKA	P.VODRÁŽKA		
<i>Podvožek</i>	<i>Podvožek</i>	<i>Podvožek</i>	<i>Podvožek</i>		
KRAJ: LIBERECKÝ	OBEC: CHRÁSTAVA				
INVESTOR: GasNet s.r.o.				FORMÁT	1A4
REKO DP CHRÁSTAVA – SOUDNÍ Č.P. 429 <b>NTL PLYNOVODNÍ PŘÍPOJKA</b>				DATUM	2019-03
				ÚČEL	
				Č.ZAKÁZKY	18-058P
				MĚŘÍTKO	1:250
				Č.VÝKRESU	



**MĚSTO CHRASTAVA**  
náměstí 1. máje 1, 463 31 Chrastava  
telefon: (+420) 482 363 812 fax: (+420) 485 143 344

## Doložka o schválení dle § 41 zákona č. 128/2000 Sb., o obcích

**Zveřejněno**

-----

**Zadávací řízení**

-----

**Popis:** Smlouva o budoucí smlouvě o zřízení věcného břemene

**Číslo smlouvy:**

SBS/6/2019

**Schváleno usnesením  
RM ze dne:**

24. dubna 2019

**Číslo usnesení:**

2019/06/II

Nad rámec zákona je tato smlouva vyvěšena  
na registru smluv

**Datum vystavení  
doložky:**

3. 5. 2019

**Vyřizuje**

████████████████████

**Podpis/razítko**

Ing. Michael Canov  
starosta