

VÝKAZ DOSAVADNÍHO A NOVÉHO STAVU ÚDAJŮ KATASTRU NEMOVITOSTÍ

Dosavadní stav			Nový stav														
Označení pozemku parc. číslem	Výměra parcely		Druh pozemku	Označení pozemku parc. číslem	Výměra parcely		Druh pozemku	Typ stavby	Způs. určení výměr	Porovnání se stavem evidence právních vztahů							
	ha	m ²			Způsob využití	ha				m ²	Způsob využití	Způsob využití	Díl přechází z pozemku označeného v		Číslo listu vlastnictví	Výměra dílu	Označení dílu
													katastru nemovitostí	dřívější poz. evidenci			
1171										1171		10001					
1250										1250		395					
1253										1253		524					
1318										1318		10001					
1348										1348		10001					
1357										1357		10001					
1374										1374		10001					
1624/7										1624/7		10001					
1659										1659		10001					
1664/1										1664/1		60000					
1669/1										1669/1		10001					
1669/2										1669/2		10001					
1669/3										1669/3		10001					
1672										1672		60000					

Oprávněný: dle listiny

Druh věcného břemene: dle listiny

SEZNAM SOUŘADNIC (S-JTSK)

Číslo bodu	Souřadnice pro zápis do KN		Kód Kvality
	Y	X	
1	598652.45	1159261.44	6
2	598654.18	1159255.32	3
3	598657.69	1159256.36	6
4	598658.24	1159254.37	6
5	598654.73	1159253.34	3
6	598655.59	1159250.29	3
7	598655.55	1159250.15	6
8	598654.32	1159245.50	3
9	598659.32	1159229.06	3
10	598664.87	1159208.96	3
11	598665.97	1159209.32	6
12	598670.20	1159210.68	3
13	598671.62	1159211.04	6
14	598672.15	1159209.05	6
15	598670.78	1159208.70	3
16	598666.52	1159207.34	6

SEZNAM SOUŘADNIC (S-JTSK)

Číslo bodu	Souřadnice pro zápis do KN		Kód Kvality
	Y	X	
17	598665.41	1159206.98	3
18	598667.85	1159198.11	3
19	598670.98	1159187.29	3
20	598672.03	1159187.64	6
21	598677.48	1159189.45	6
22	598678.02	1159187.46	6
23	598672.58	1159185.65	6
24	598671.53	1159185.30	3
25	598675.90	1159169.34	3
26	598677.54	1159163.35	3
27	598678.73	1159163.68	6
28	598681.68	1159164.51	3
29	598684.11	1159165.33	3
30	598684.66	1159163.33	3
31	598682.30	1159162.55	3
32	598679.28	1159161.70	6
33	598678.09	1159161.36	3

SEZNAM SOUŘADNIC (S-JTSK)

Číslo bodu	Souřadnice pro zápis do KN		Kód Kvality
	Y	X	
34	598678.57	1159159.58	3
35	598679.41	1159156.14	3
36	598683.35	1159142.09	3
37	598686.75	1159143.09	3
38	598688.65	1159143.82	6
39	598689.19	1159141.83	6
40	598687.41	1159141.13	3
41	598685.64	1159140.61	6
42	598683.91	1159140.10	3
43	598686.96	1159129.03	3
44	598689.16	1159120.58	3
45	598688.72	1159119.73	3
46	598686.59	1159119.35	3
47	598686.46	1159120.12	3
48	598686.80	1159120.82	3
49	598685.08	1159127.44	3

GEOMETRICKÝ PLÁN

pro

vymezení rozsahu věcného
břemene k části pozemku

Vyhotovitel:
GIS – STAVINVEX a.s.
Bučinská 1733, 735 41 Petřvald
IČ: 25394975

Číslo plánu: 1105-095/2018

Okres: Brno-město

Obec: Brno

Kat. území: Veveří

Mapový list: DKM

Dosavadním vlastníkům pozemků byla poskytnuta
možnost seznámit se v terénu s průběhem
navrhovaných nových hranic, které byly označeny
předepsaným způsobem.

Geometrický plán ověřil úředně oprávněný zeměměřický inženýr

Jméno, příjmení: [redacted]

Číslo položky seznamu úředně oprávněných
zeměměřických inženýrů 2685/2014

Dne: 21.01.2019 Číslo: 9/2019

Náležitostmi a přesností odpovídá právním předpisům.

Katastrální úřad souhlasí s očíslováním parcel.

KÚ pro Jihomoravský kraj
KP Brno-město

PGP-149/2019-702
2019.01.28 11:43:37 CET

Stejnopis ověřil úředně oprávněný zeměměřický inženýr:


Jméno, příjmení: [redacted]

Číslo položky seznamu úředně oprávněných
zeměměřických inženýrů 1075/95

Dne: 29.1.2019 Číslo: 564/2019

Tento stejnopis odpovídá geometrickému plánu v elektronické podobě
uloženému v dokumentaci katastrálního úřadu.

Ověření stejnopisu geometrického plánu v listinné podobě.

 

SEZNAM SOUŘADNIC (S-JTSK)			
Číslo bodu	Souřadnice pro zápis do KN Y	X	Kód Kvality
50	598675.03	1159124.70	3
51	598673.72	1159124.42	3
52	598672.62	1159122.22	3
53	598671.27	1159121.82	3
54	598670.66	1159123.82	3
55	598671.16	1159123.96	3
56	598672.31	1159126.25	3
57	598674.54	1159126.73	3
58	598684.54	1159129.46	3
59	598682.05	1159138.54	3
60	598677.27	1159155.55	3
61	598676.68	1159157.95	3
62	598665.85	1159155.09	3
63	598664.94	1159154.18	3
64	598662.42	1159153.39	3
65	598661.79	1159155.38	3
66	598663.83	1159156.02	3
67	598664.77	1159156.96	3
68	598676.17	1159159.96	3
69	598673.76	1159168.76	3
70	598669.12	1159185.72	3
71	598665.71	1159197.51	3
72	598657.47	1159227.51	3
73	598652.02	1159245.46	3
74	598653.29	1159250.27	3
75	598650.31	1159260.85	3
76	598542.30	1159559.35	6
77	598539.61	1159558.32	6
78	598538.42	1159557.86	3
79	598550.42	1159529.34	3
80	598564.50	1159495.18	3
81	598564.05	1159494.10	3
82	598566.09	1159488.98	3
83	598568.22	1159490.27	6
84	598571.19	1159492.06	3
85	598572.31	1159490.20	3
86	598569.07	1159488.26	6
87	598566.89	1159486.95	3
88	598568.21	1159483.61	3
89	598569.36	1159483.13	3
90	598572.45	1159476.31	3
91	598577.87	1159463.15	3
92	598577.95	1159463.18	3
93	598578.69	1159461.23	3
94	598583.21	1159450.30	3
95	598583.71	1159450.53	3
96	598584.57	1159448.65	3
97	598584.00	1159448.39	3
98	598589.78	1159434.31	3
99	598593.16	1159426.52	3
100	598592.40	1159425.22	3
101	598592.60	1159424.72	3
102	598590.58	1159423.94	3
103	598590.02	1159425.42	3
104	598590.74	1159426.66	3
105	598587.80	1159433.47	3
106	598581.64	1159448.48	3
107	598576.29	1159461.33	3
108	598570.47	1159475.43	3
109	598567.74	1159481.47	3
110	598566.53	1159481.97	3
111	598561.73	1159494.12	3
112	598562.16	1159495.18	3
113	598548.46	1159528.44	3
114	598536.04	1159557.96	3
115	598525.01	1159584.65	3
116	598523.82	1159587.24	3
117	598523.06	1159587.49	3
118	598516.28	1159599.89	3
119	598515.16	1159599.26	3
120	598507.03	1159595.05	3
121	598513.23	1159581.68	3
122	598517.66	1159571.10	3
123	598524.96	1159553.97	3
124	598531.92	1159537.09	3
125	598540.69	1159515.58	3
126	598549.76	1159493.75	3
127	598558.72	1159471.93	3
128	598567.44	1159451.18	3
129	598573.58	1159436.35	3
130	598578.75	1159423.50	3
131	598581.42	1159422.23	3
132	598581.78	1159421.45	3
133	598579.82	1159420.53	3
134	598577.05	1159421.92	3
135	598571.58	1159435.53	3
136	598565.46	1159450.32	3
137	598557.14	1159470.12	3
138	598556.83	1159469.99	3
139	598556.05	1159471.94	3
140	598556.34	1159472.05	3
141	598548.13	1159492.03	3
142	598547.57	1159491.79	6
143	598546.82	1159493.75	6
144	598547.33	1159493.97	3
145	598539.03	1159513.94	3
146	598538.56	1159513.78	6
147	598537.74	1159515.70	6
148	598538.24	1159515.87	3
149	598530.33	1159535.26	3

SEZNAM SOUŘADNIC (S-JTSK)			
Číslo bodu	Souřadnice pro zápis do KN Y	X	Kód Kvality
150	598530.13	1159535.18	3
151	598529.36	1159537.13	3
152	598529.53	1159537.20	3
153	598523.35	1159552.22	3
154	598523.23	1159552.17	3
155	598522.43	1159554.10	3
157	598522.54	1159554.15	3
158	598515.66	1159570.26	3
159	598511.27	1159580.78	3
160	598504.19	1159596.01	3
161	598514.14	1159601.16	3
162	598515.25	1159601.78	3
163	598508.95	1159613.35	3
164	598504.84	1159621.49	3
165	598503.76	1159620.84	3
166	598501.61	1159624.58	3
167	598491.11	1159620.28	3
168	598486.53	1159618.72	6
169	598484.38	1159617.99	3
170	598478.64	1159615.71	3
171	598475.78	1159614.62	3
172	598475.01	1159616.64	3
173	598476.84	1159617.34	3
174	598476.70	1159617.70	3
175	598469.75	1159629.51	3
176	598459.91	1159644.55	3
177	598454.99	1159652.80	6
178	598456.86	1159653.92	3
179	598685.10	1159142.60	6
180	598461.96	1159645.39	6
181	598471.59	1159630.65	3
182	598478.64	1159618.66	3
183	598478.85	1159618.12	3
184	598483.60	1159620.01	3
185	598484.93	1159620.46	6
186	598490.33	1159622.30	3
187	598500.60	1159626.50	3
188	598499.54	1159628.64	3
189	598500.37	1159630.39	3
190	598503.18	1159632.12	6
191	598503.37	1159632.24	3
192	598504.51	1159630.40	3
193	598504.31	1159630.28	6
194	598502.05	1159628.89	3
195	598501.94	1159628.66	3
196	598503.04	1159626.41	3
197	598504.54	1159623.82	3
198	598505.72	1159624.53	3
199	598505.78	1159624.42	3
200	598507.13	1159625.14	6
201	598508.16	1159623.35	6
202	598506.70	1159622.59	3
203	598510.85	1159614.37	3
204	598517.63	1159601.91	3
205	598523.73	1159590.75	3
206	598525.35	1159591.69	6
207	598526.34	1159589.85	6
208	598525.06	1159589.11	3
209	598525.38	1159589.00	3
210	598526.99	1159585.51	3
211	598537.62	1159559.80	3
212	598538.80	1159560.25	6
213	598542.13	1159561.54	3
214	598542.78	1159559.87	6
215	598450.16	1159689.28	6
216	598449.52	1159688.77	3
217	598447.17	1159687.22	3
218	598440.92	1159683.40	3
219	598438.80	1159681.97	3
220	598439.97	1159680.24	3
221	598442.06	1159681.65	3
222	598448.28	1159685.44	3
223	598450.74	1159687.08	3
224	598451.25	1159687.47	6
225	598397.39	1159750.96	3
226	598399.27	1159752.00	3
227	598406.28	1159756.33	3
228	598407.76	1159757.18	3
229	598408.80	1159755.37	3
230	598407.32	1159754.52	3
231	598400.32	1159750.19	3
232	598398.40	1159749.13	3
233	598347.40	1159833.62	3
234	598344.47	1159832.07	3
235	598345.26	1159830.83	6
236	598345.37	1159830.89	6
237	598346.18	1159829.41	3
238	598348.88	1159831.30	3
239	598584.39	1159392.31	6
240	598584.21	1159392.66	3
241	598586.03	1159393.70	3
242	598586.54	1159392.79	6
243	598659.89	1159227.07	3
244	598666.83	1159228.56	4
245	598666.27	1159230.56	4
246	598346.19	1159832.98	6
247	598660.96	1159227.30	6
248	598660.44	1159229.30	6
249	598347.70	1159830.48	6
15-1855	598652.40	1159261.43	6

KLAD LISTŮ GRAFICKÉHO ZNÁZORNĚNÍ GP

1

2

3

4


5

6


7

8


LIST 1

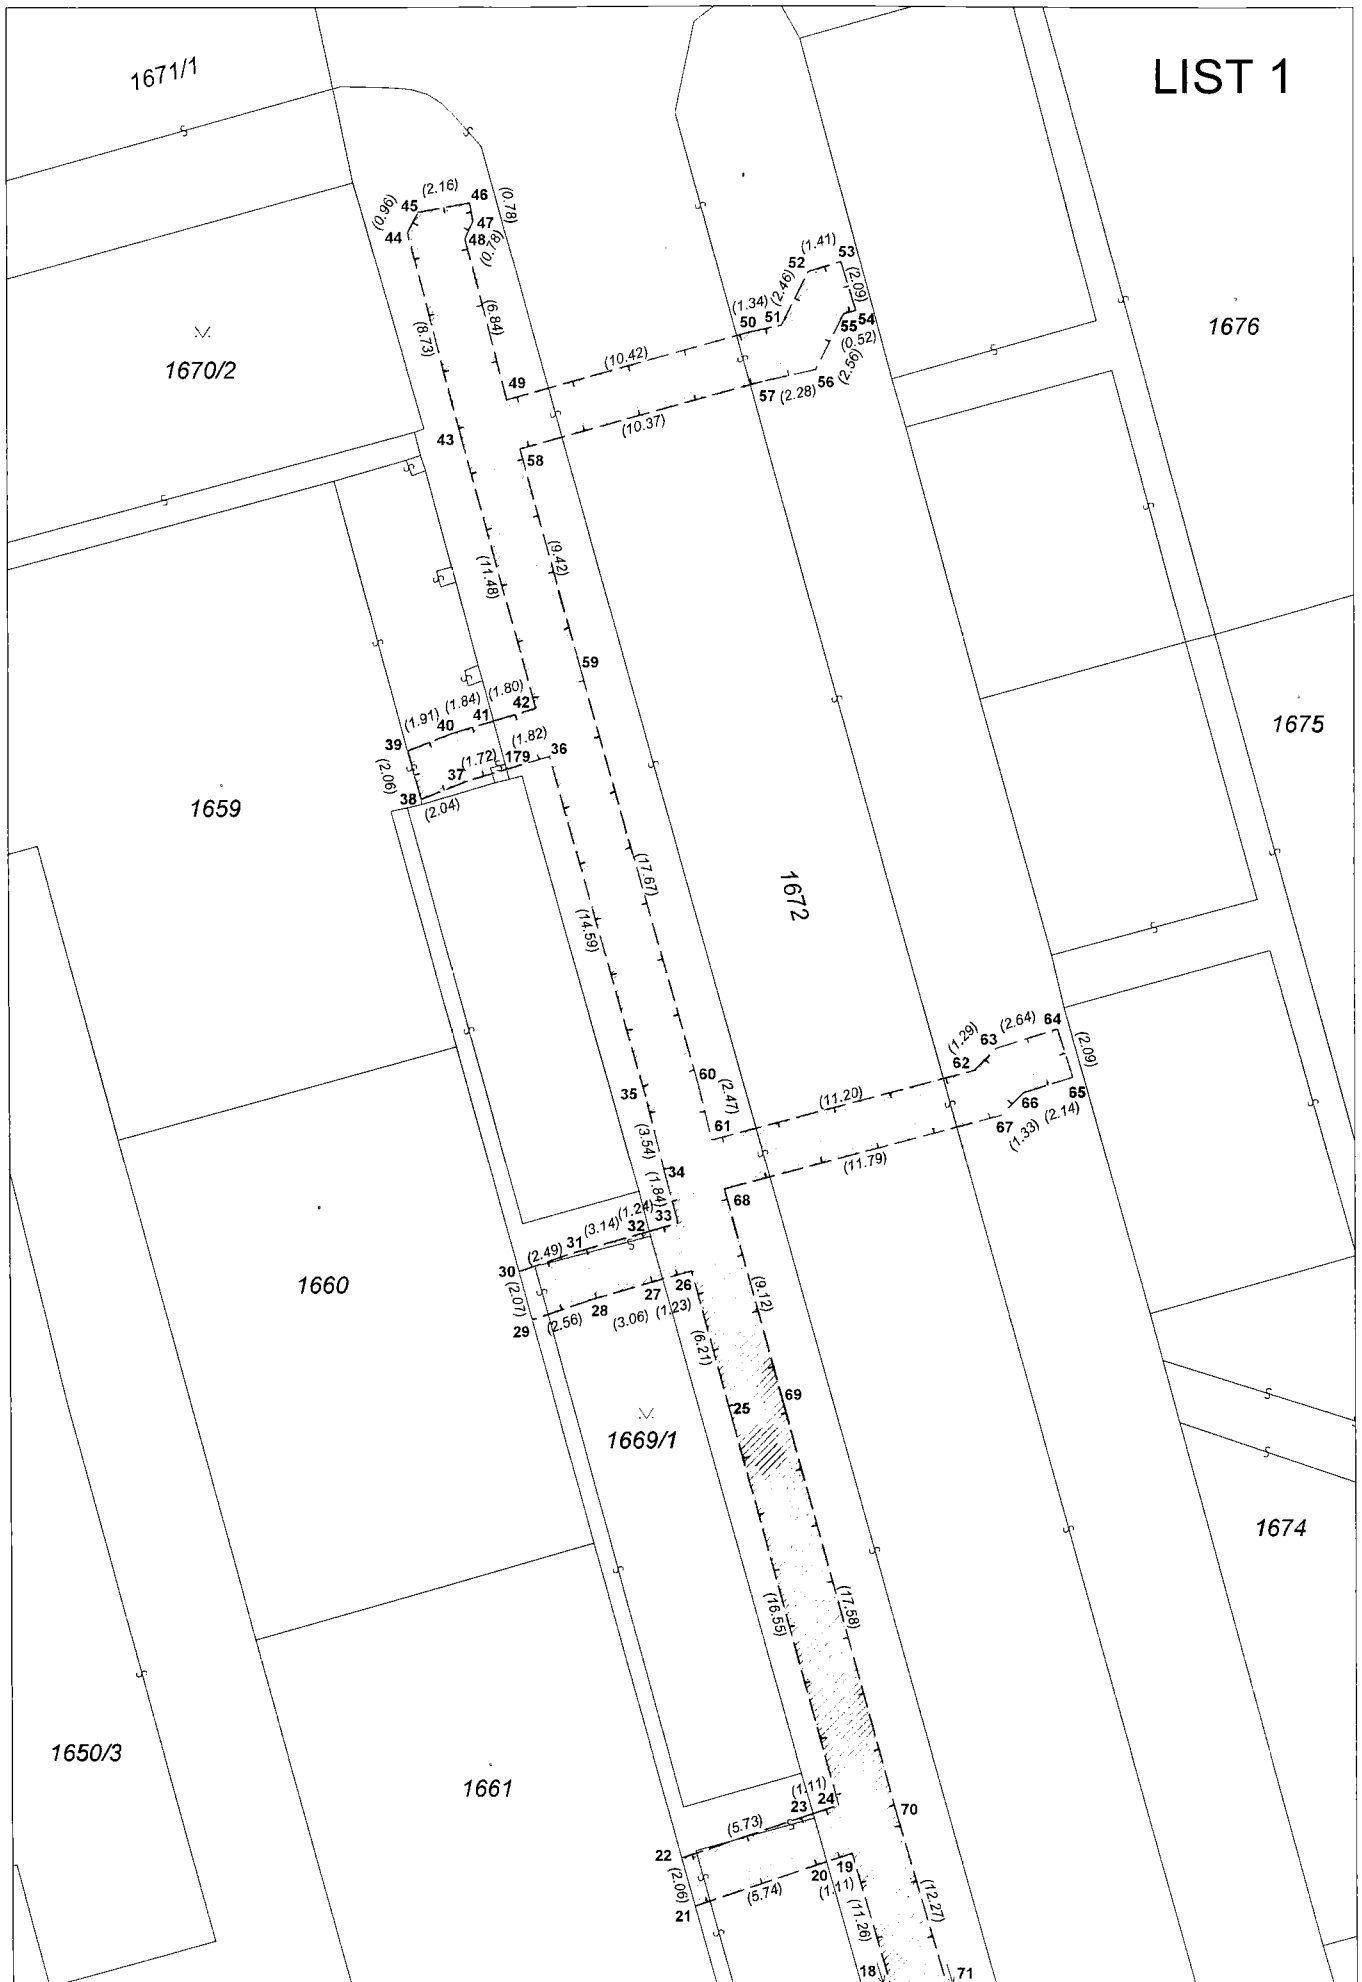


LIST 2

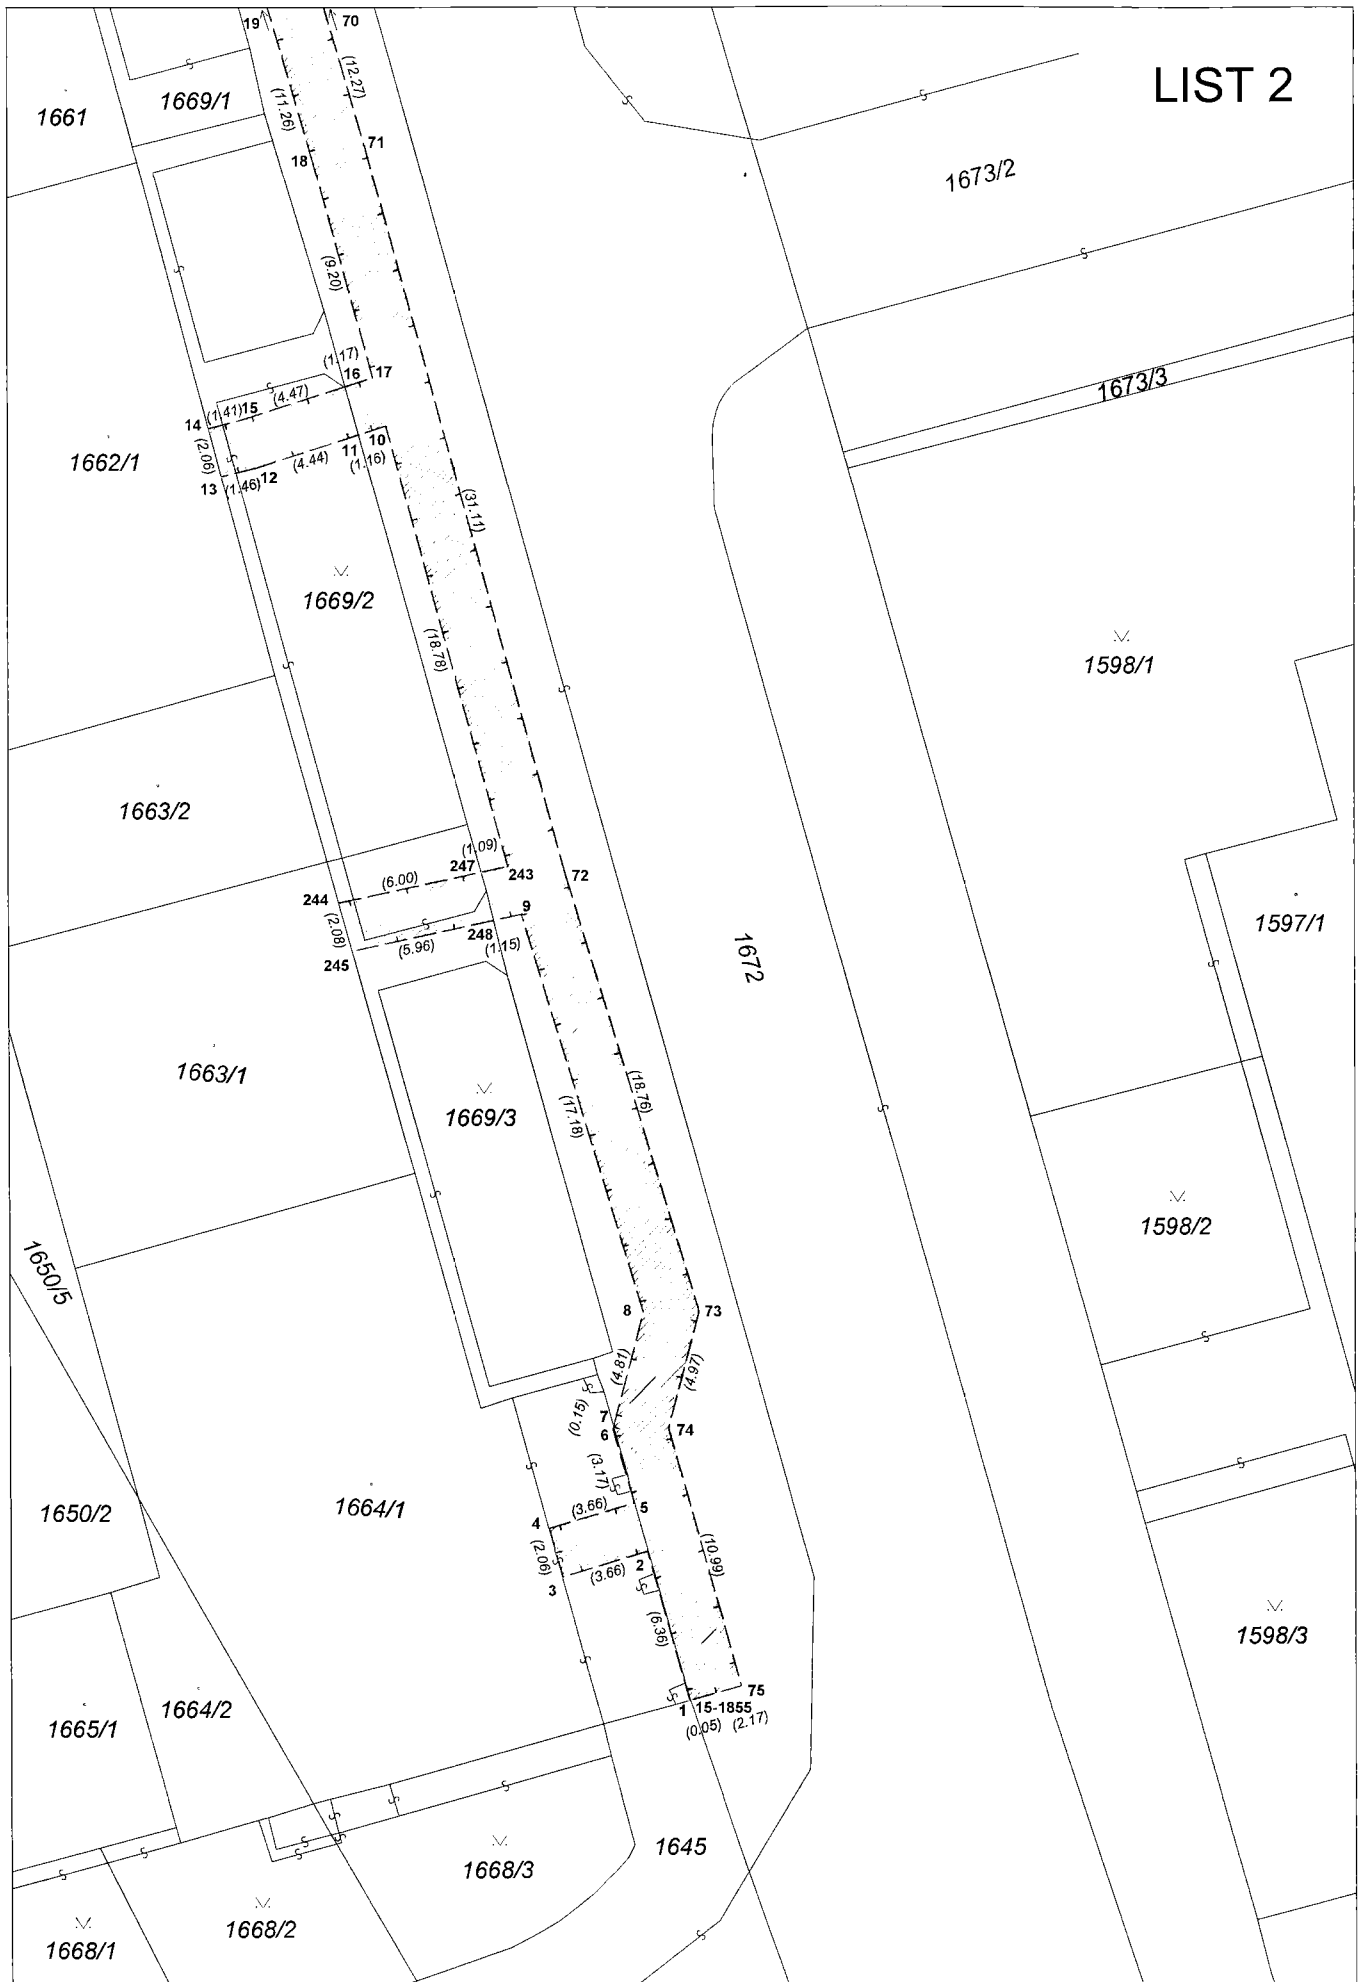


LIST 3

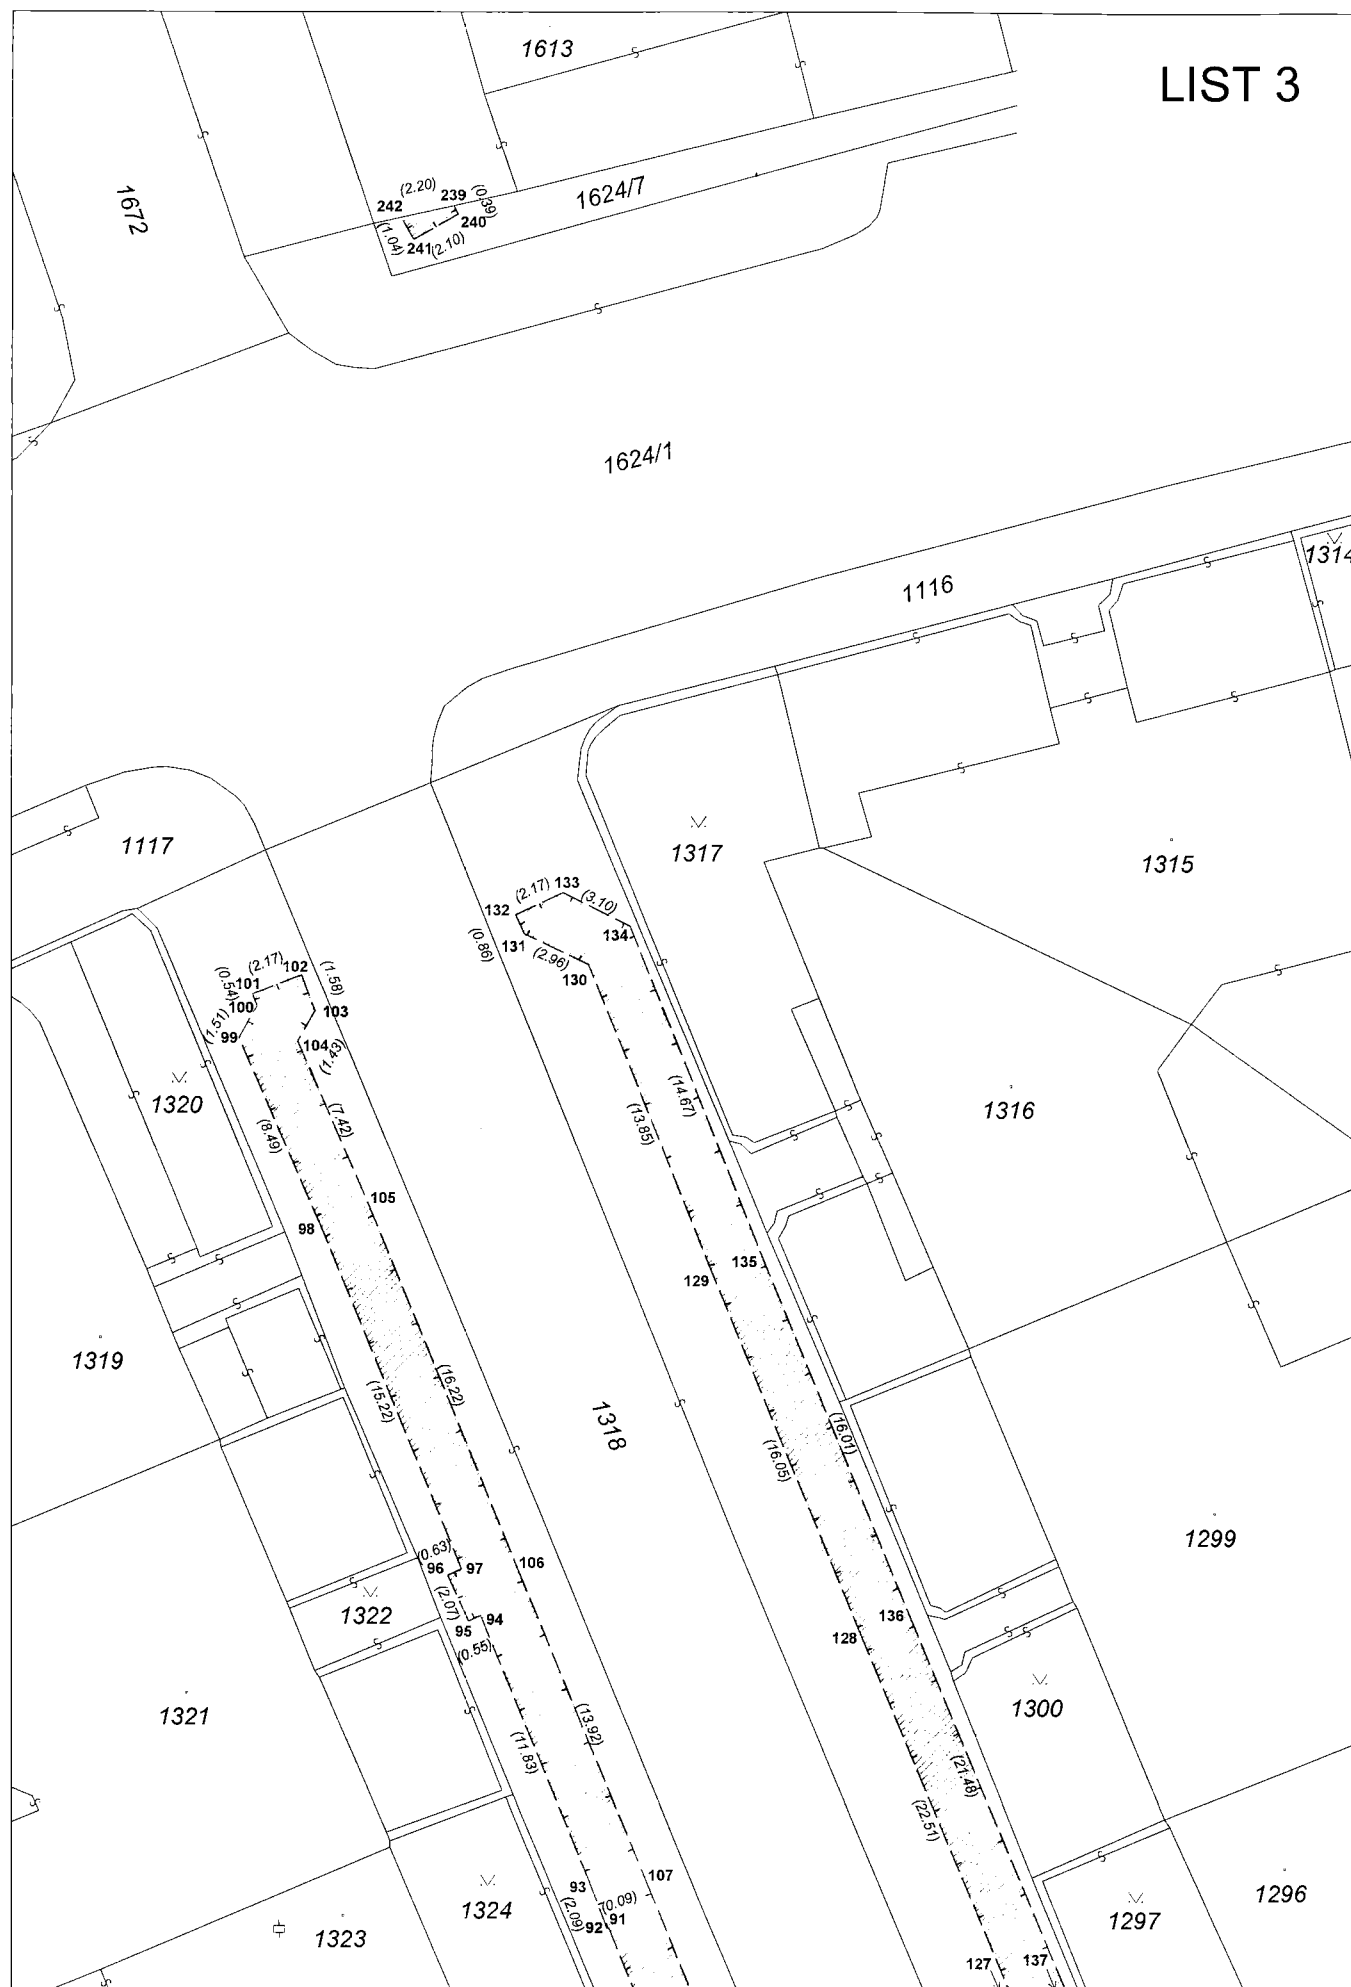


LIST 4

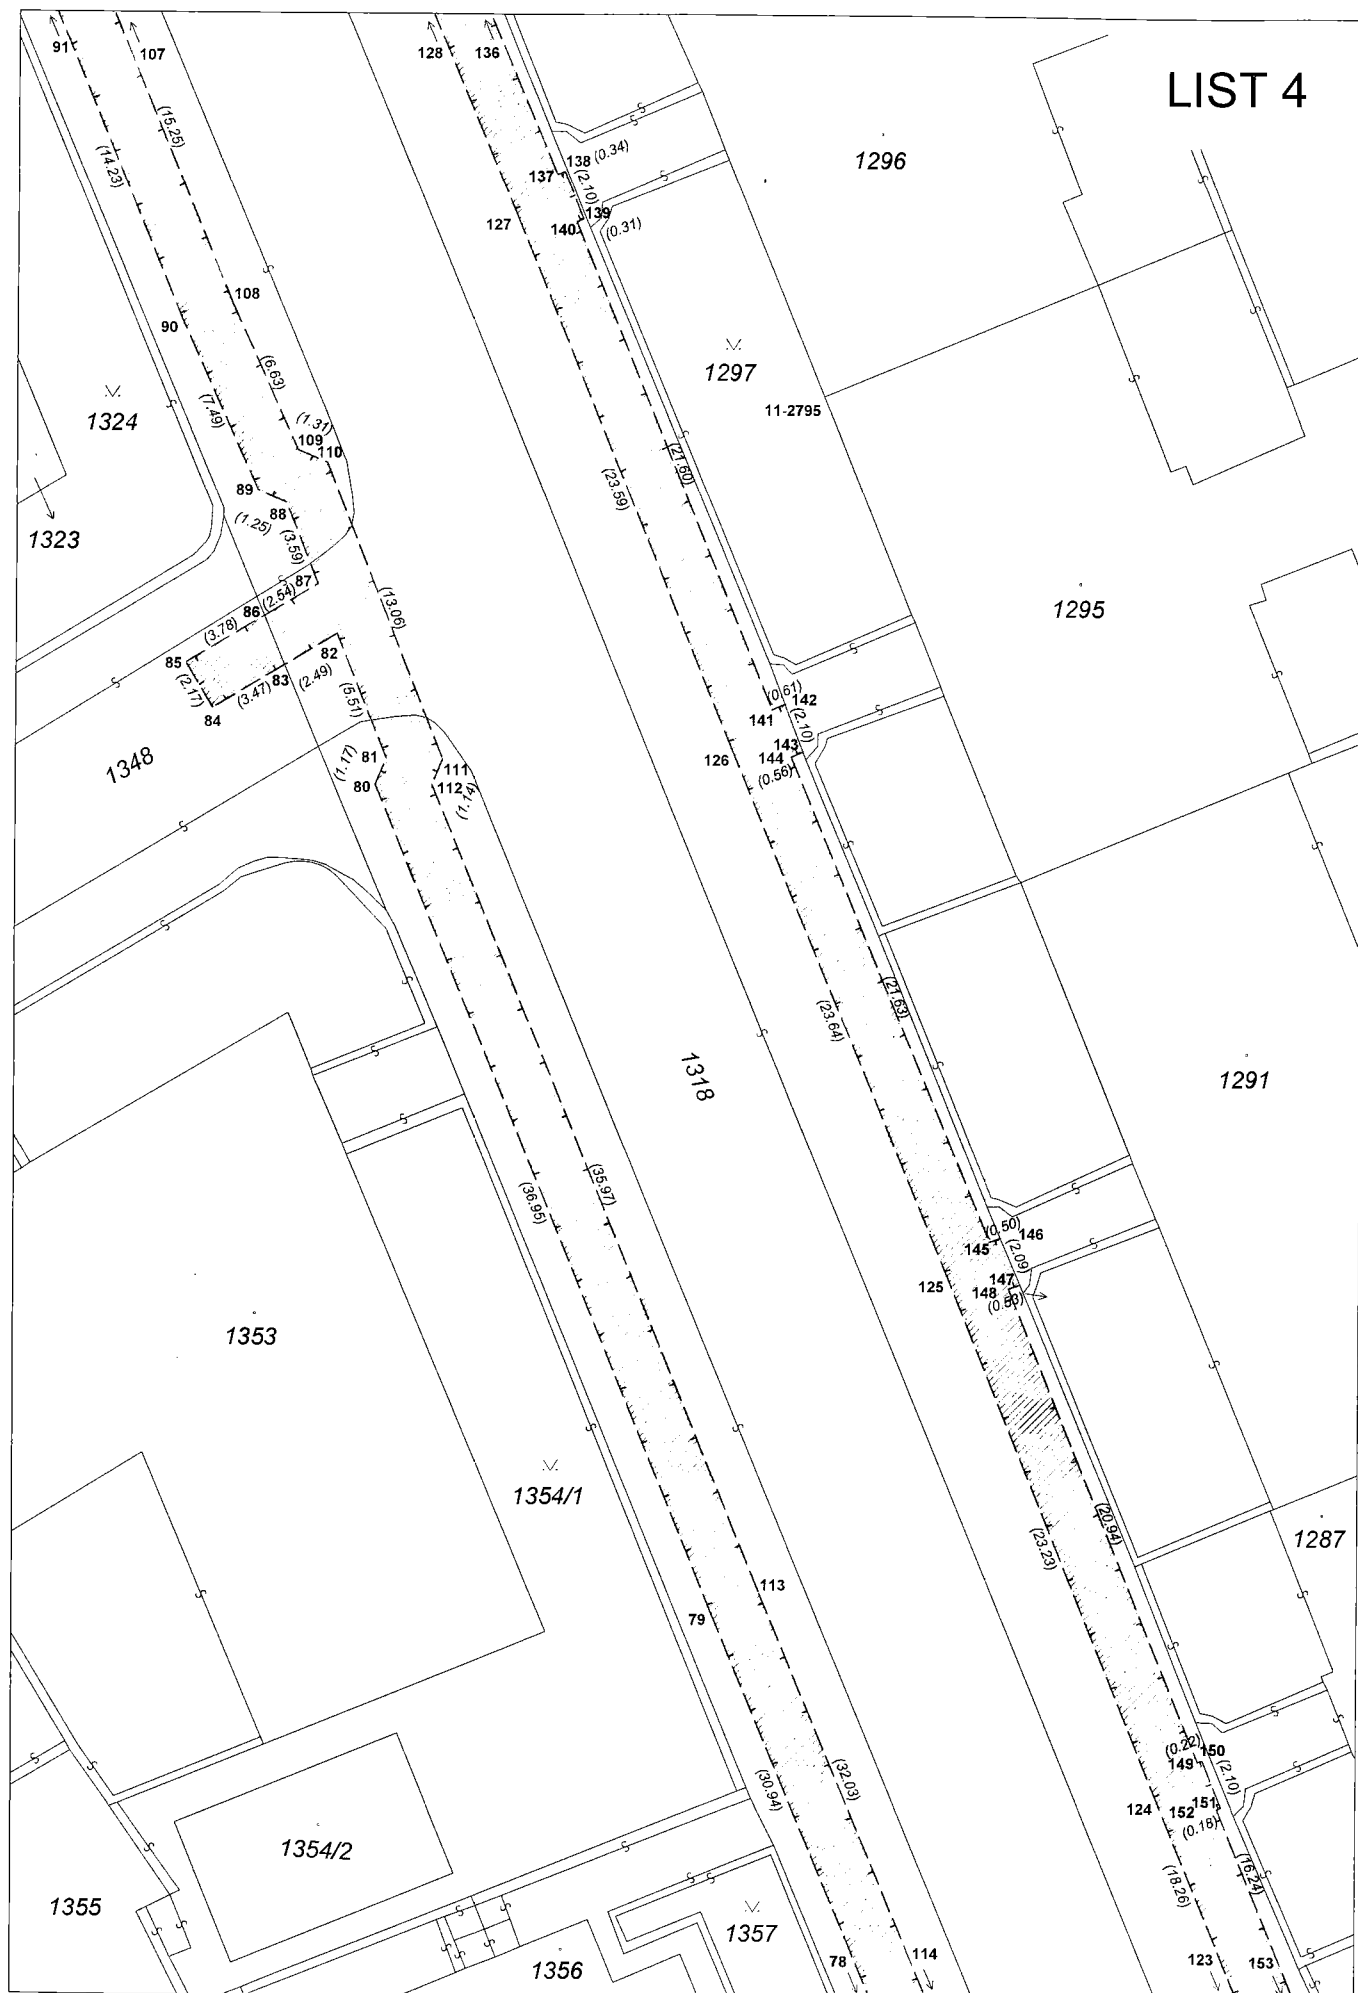


LIST 5

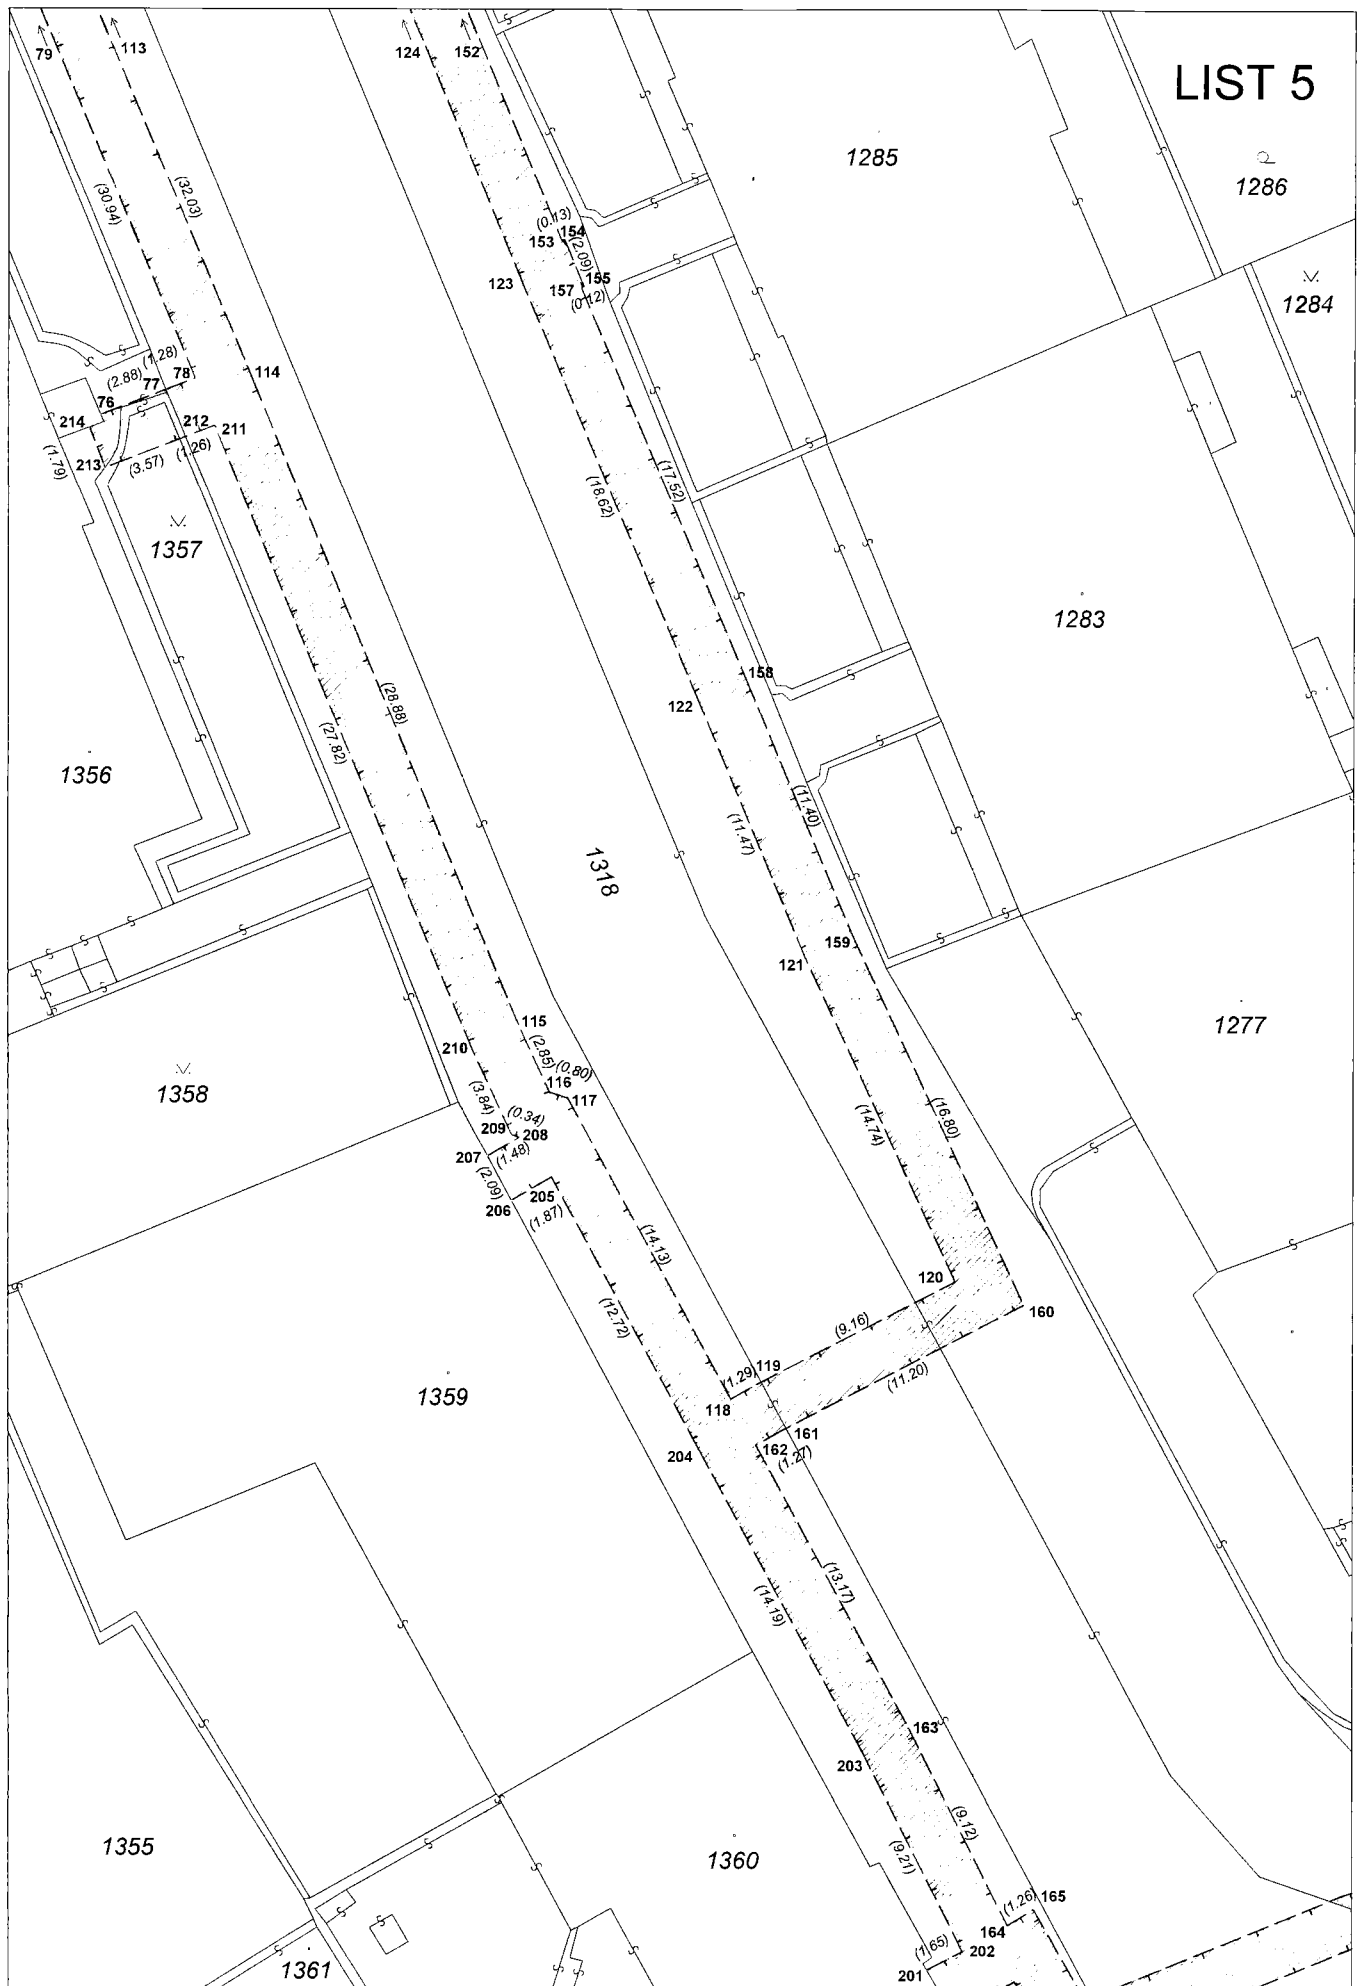

LIST 6

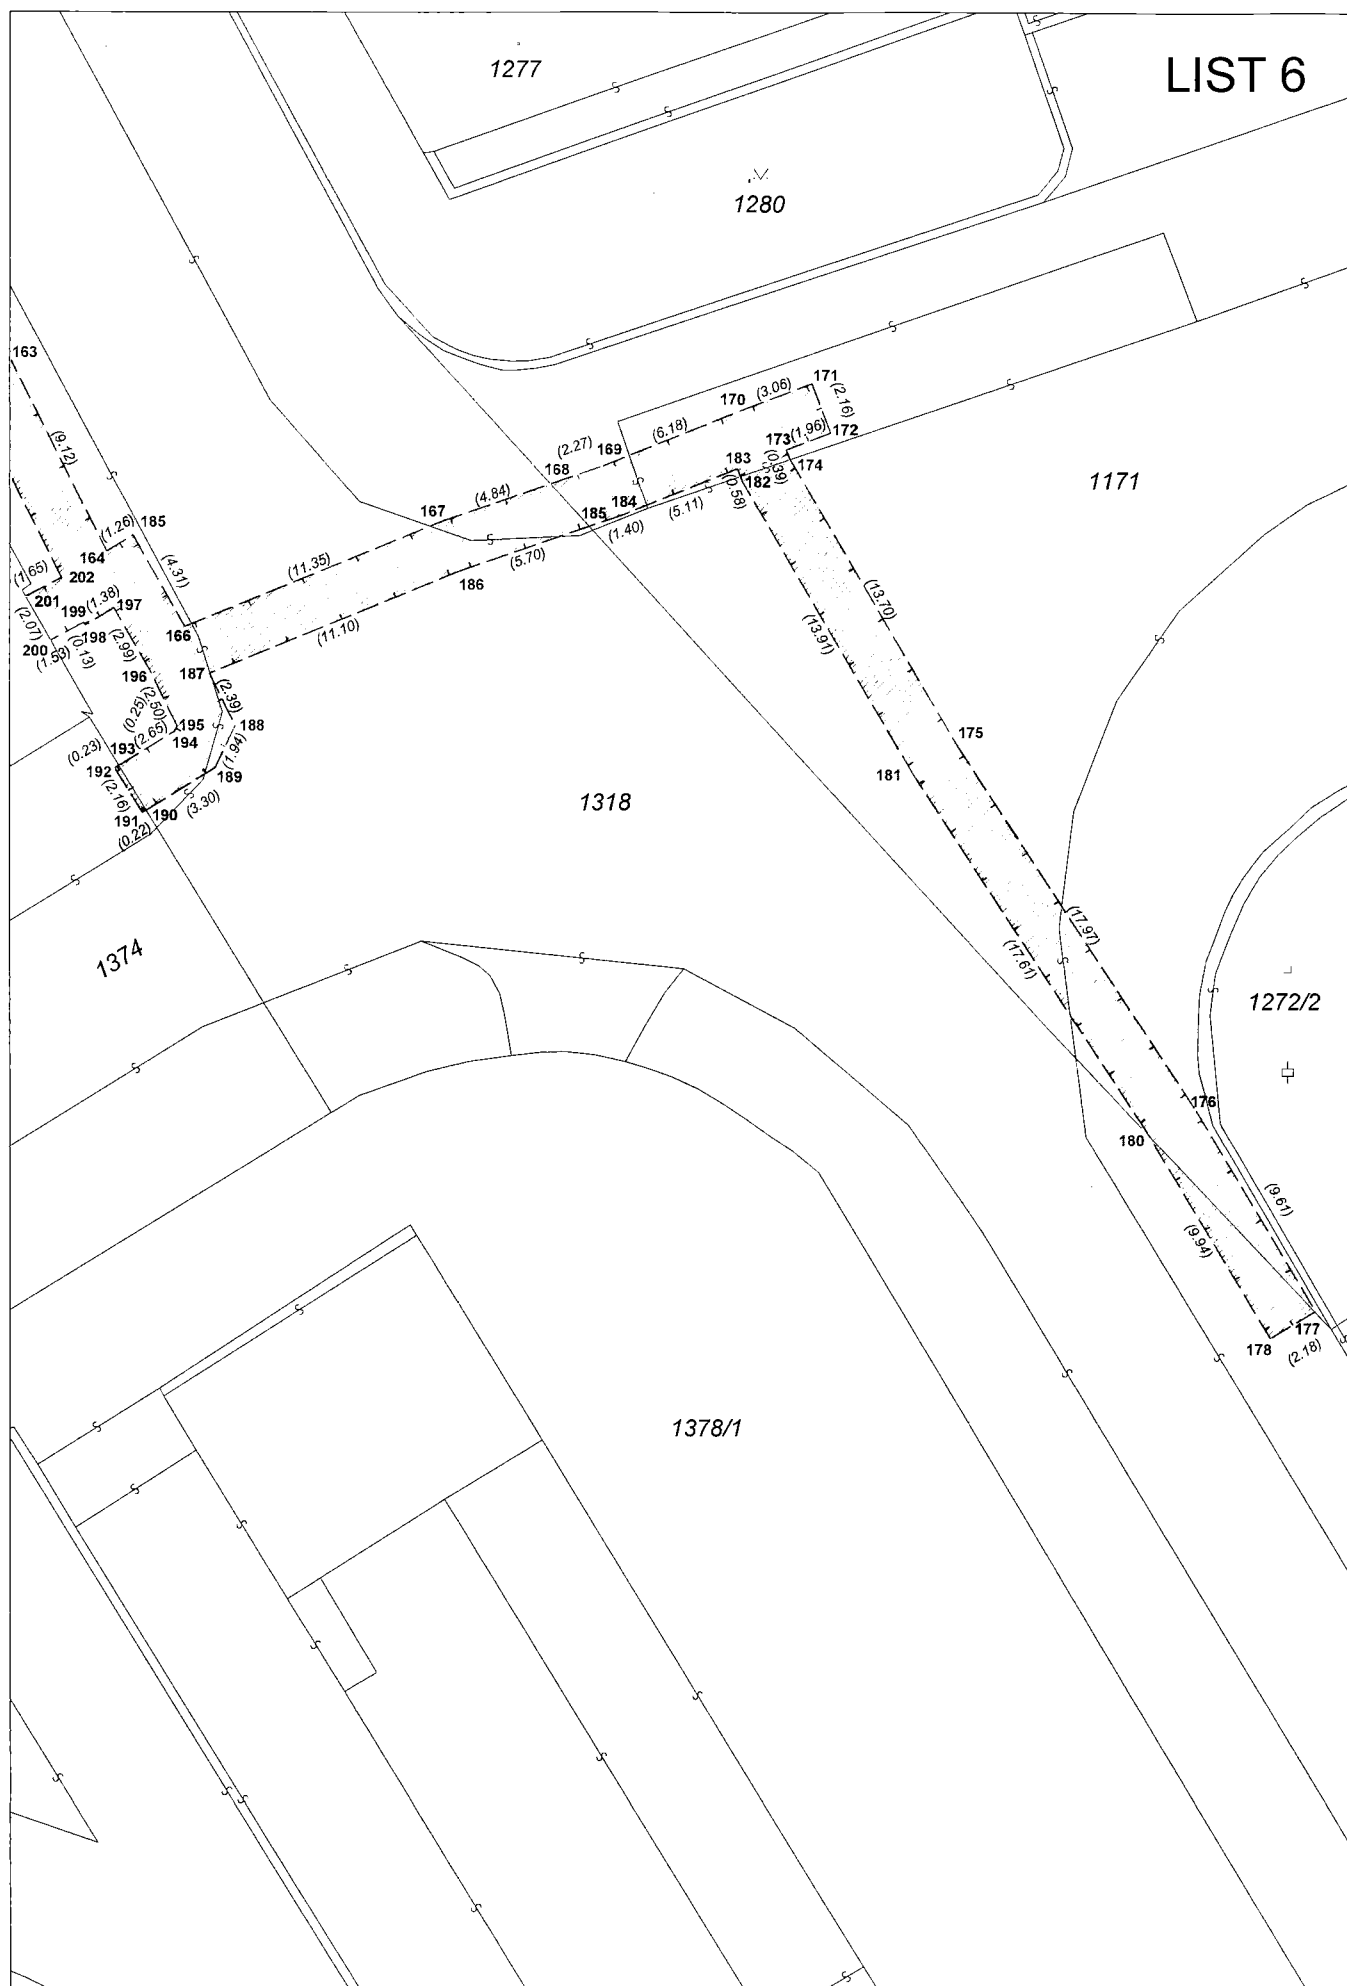

LIST 7

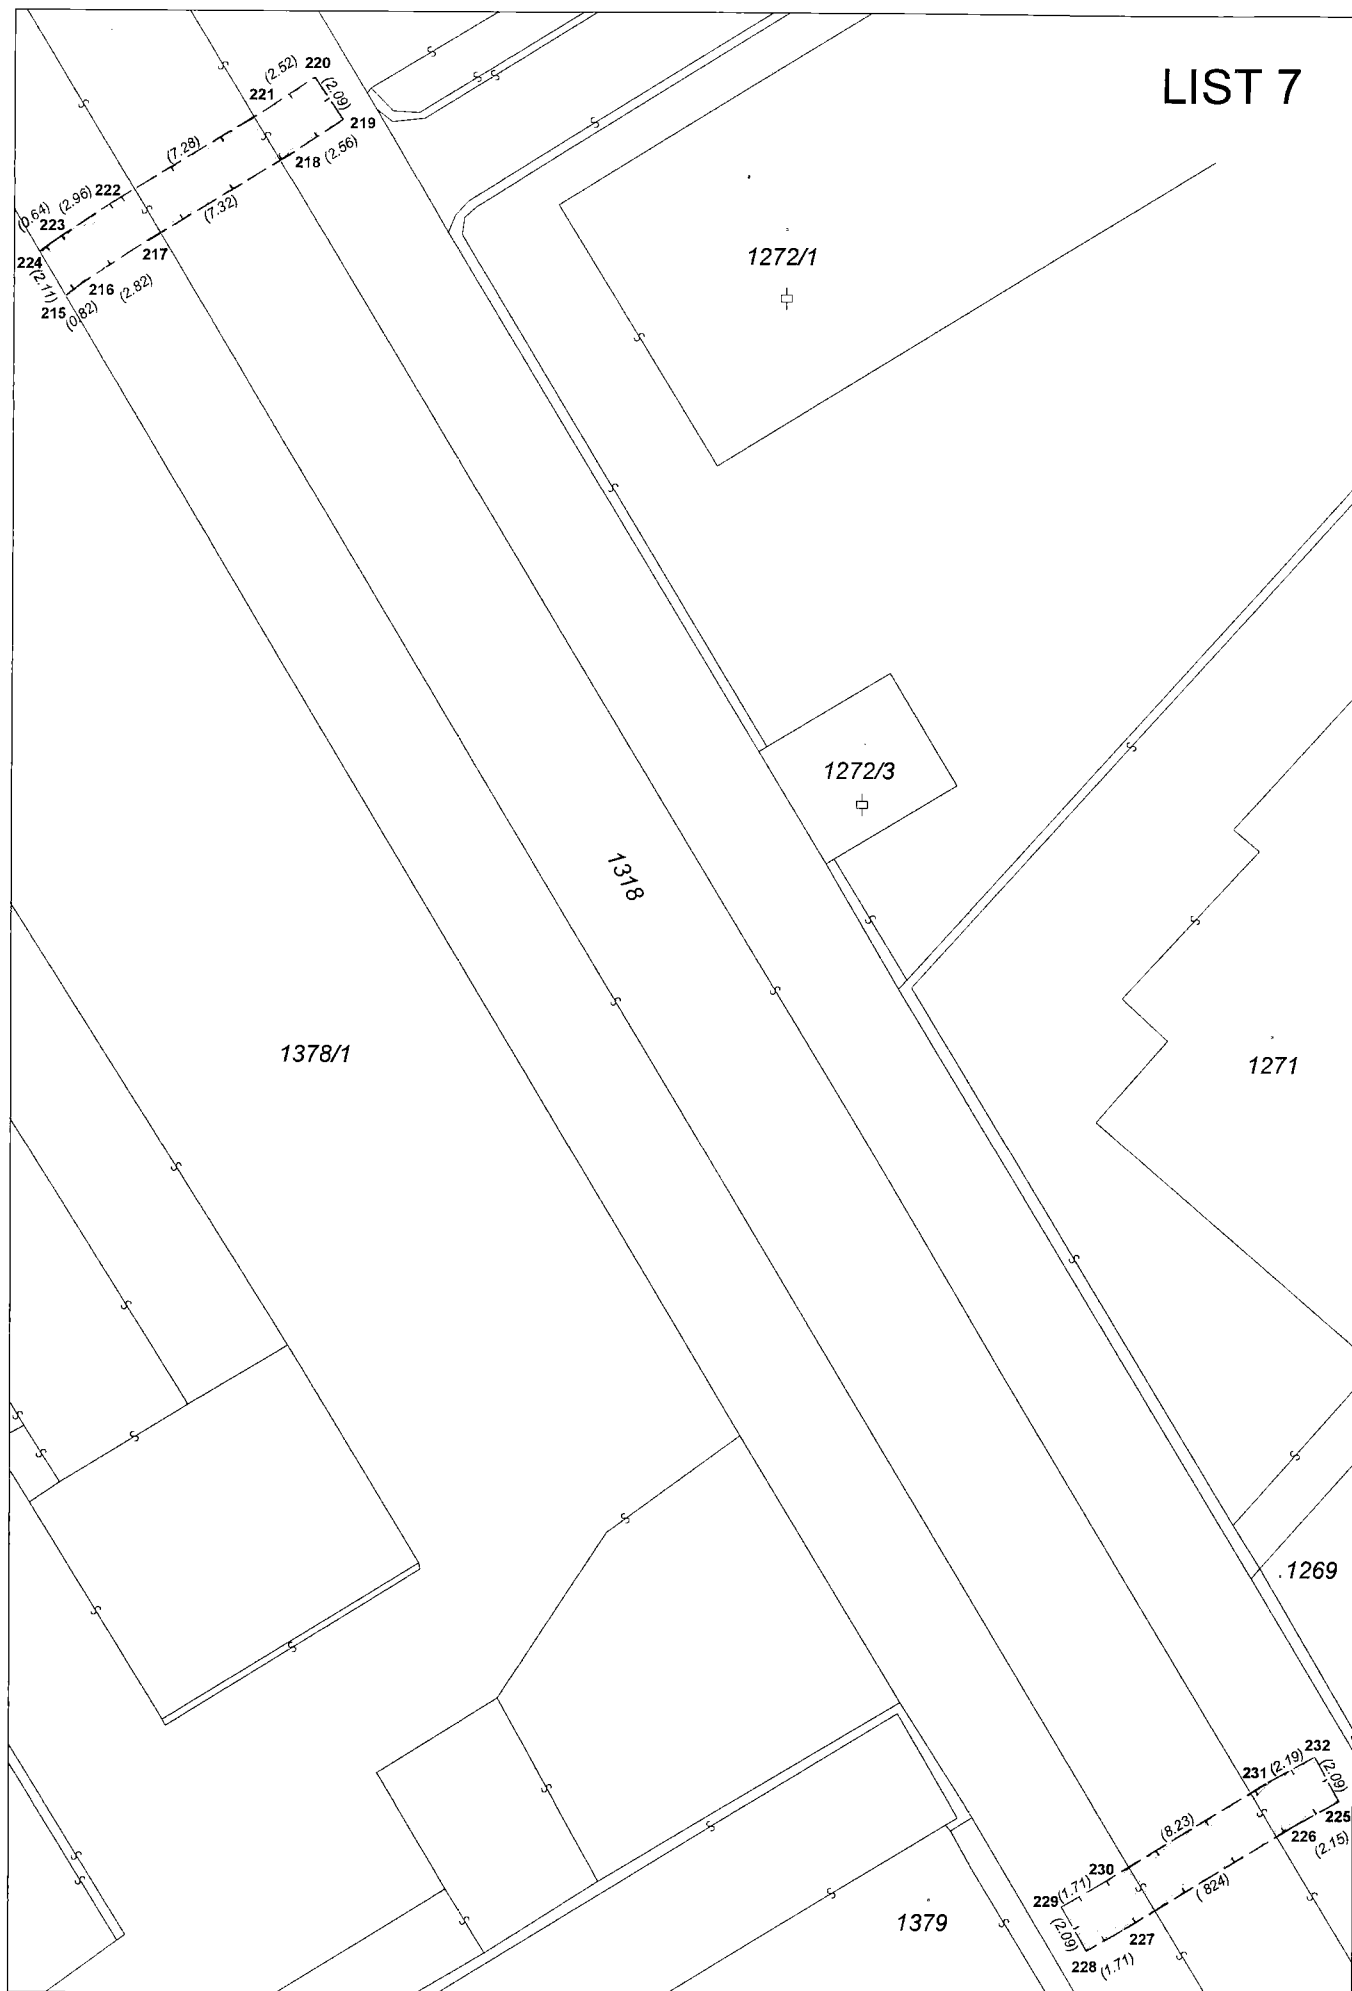

1255/4

1260

1256/1

1256/2

1251/1

1255/1

1257

1251/1

1250

1254

1253

1240/2

1240/1

1382/13

1382/10

1318

1241/2

124111