



NA'CHOD.

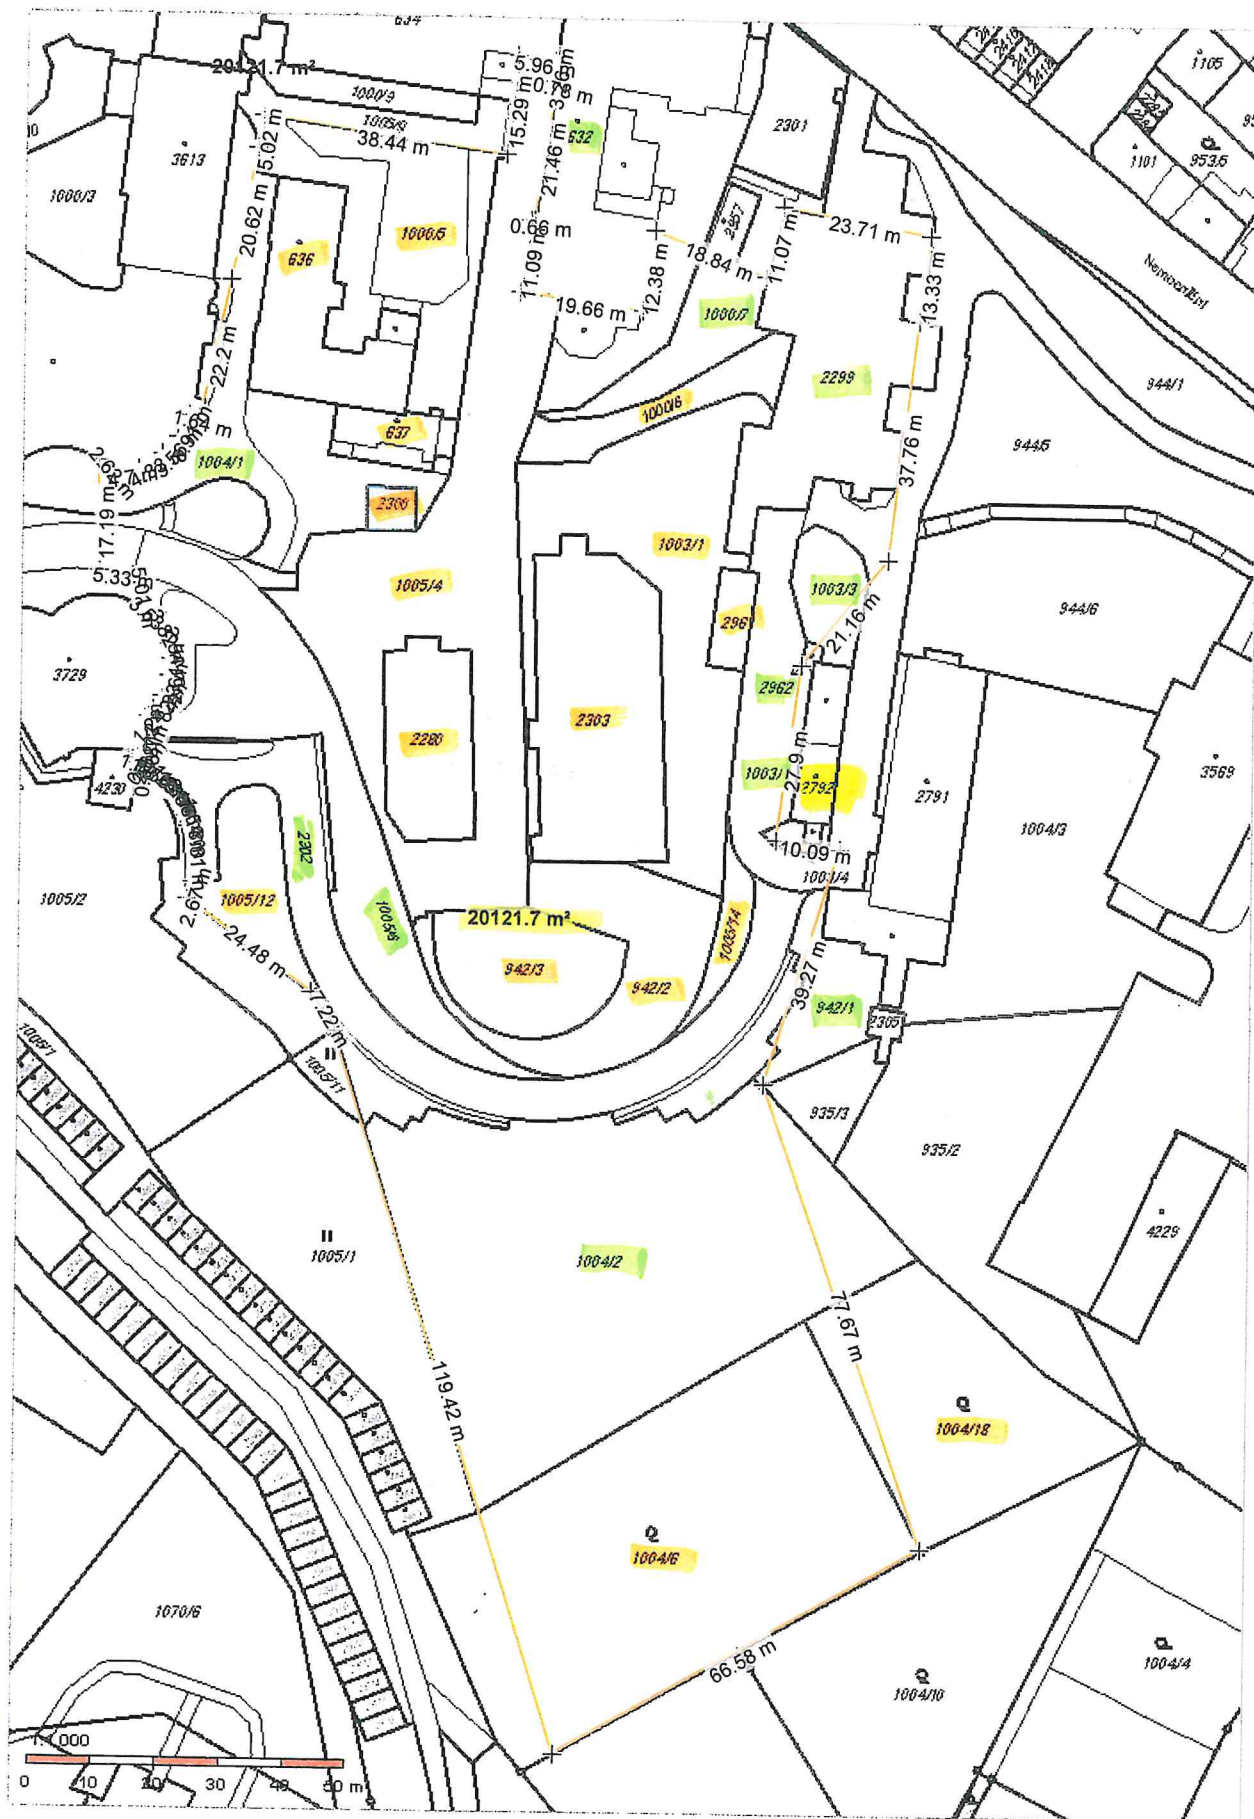

20.122 m²

- VYJMUTÍ CELÝCH POZEMKŮ
- VYJMUTÍ ČÁSTÍ POZEMKŮ
- ROZDĚLENÍ PLOCHY RUDOU

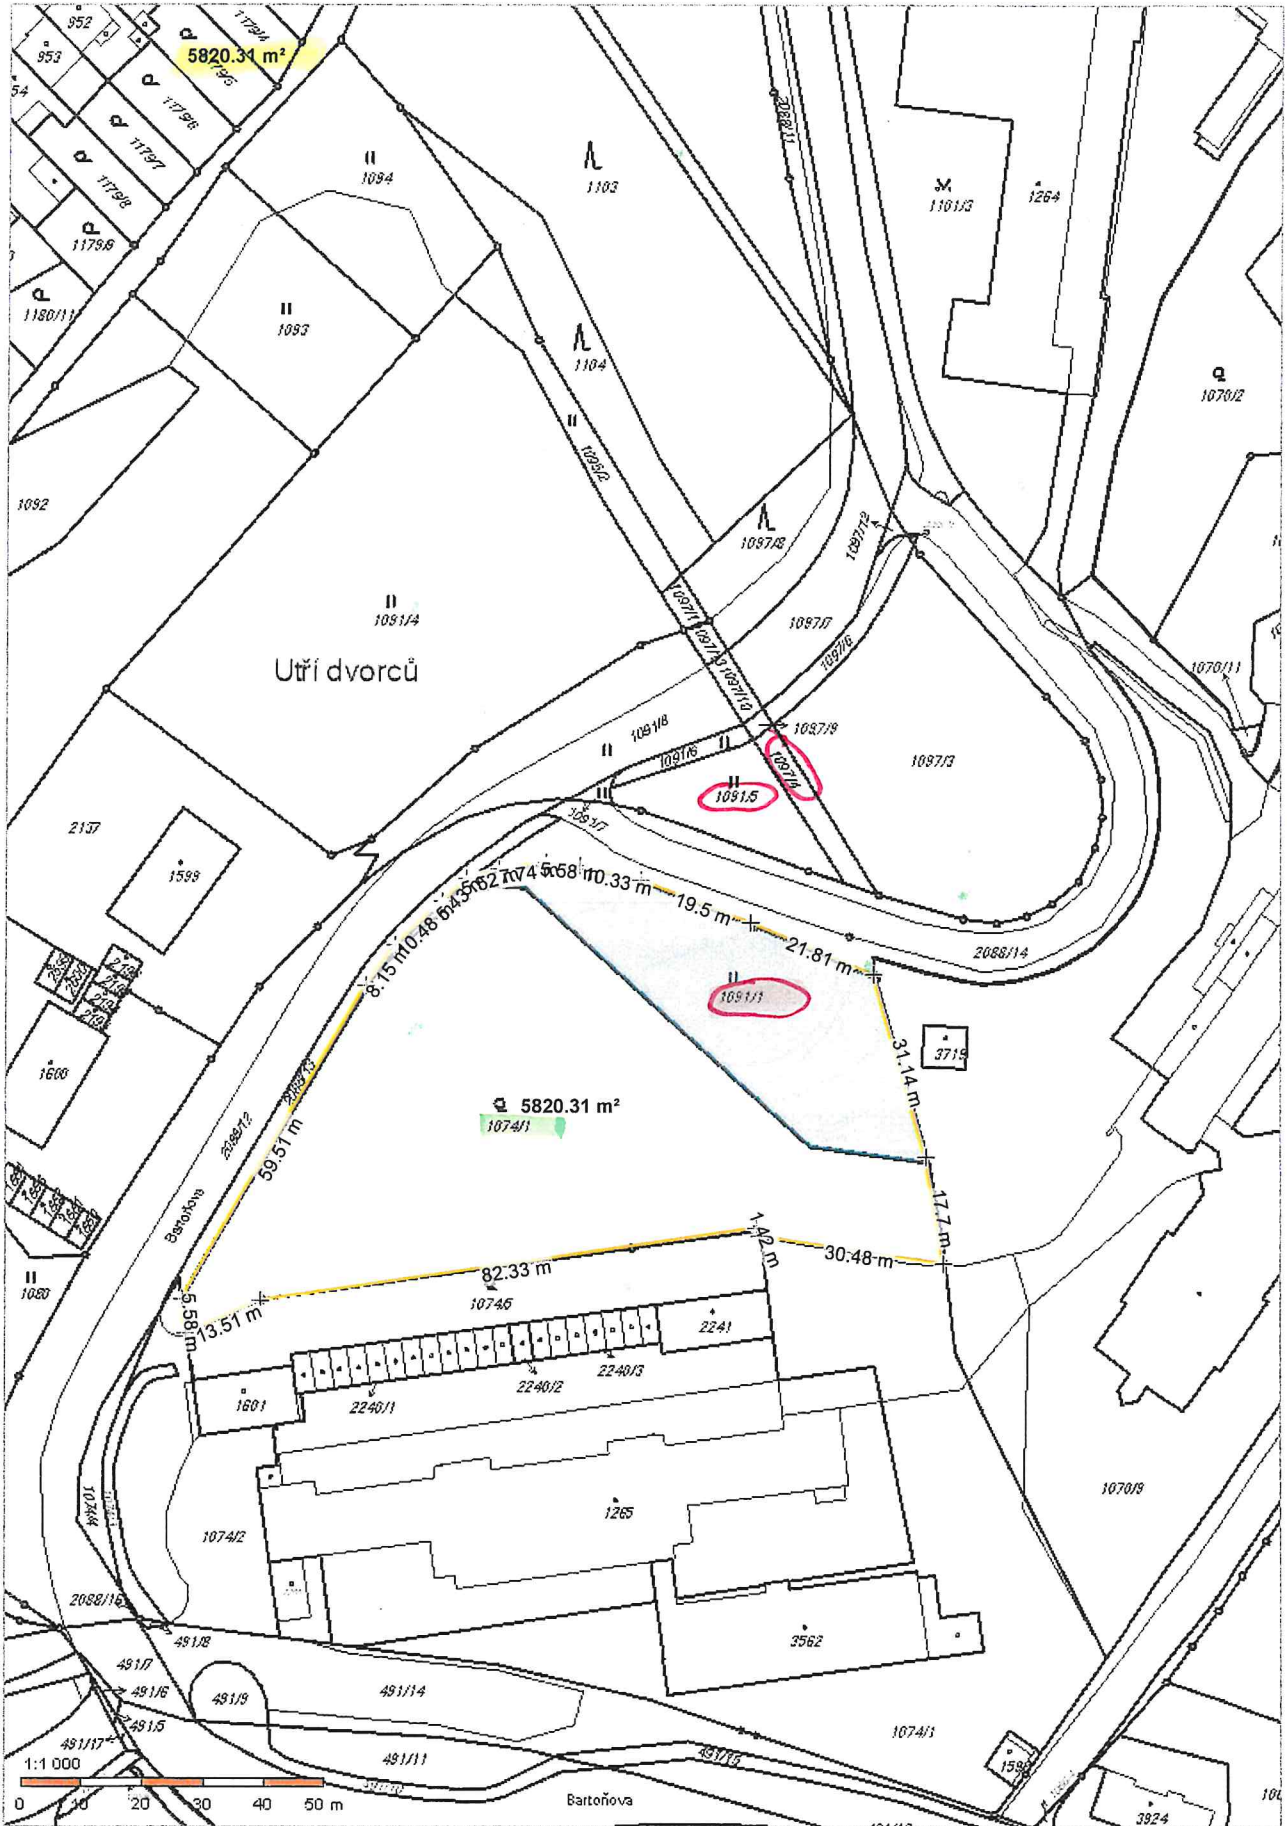

5820 m²

○ výměna celých pozemků
■ výměna části pozemků



2764 m² **2763.69 m²** *vyjmutí část pozemku*

2764 m²