


VIZUALIZACE - JEZDECKÁ HALA ZEBÍN II.

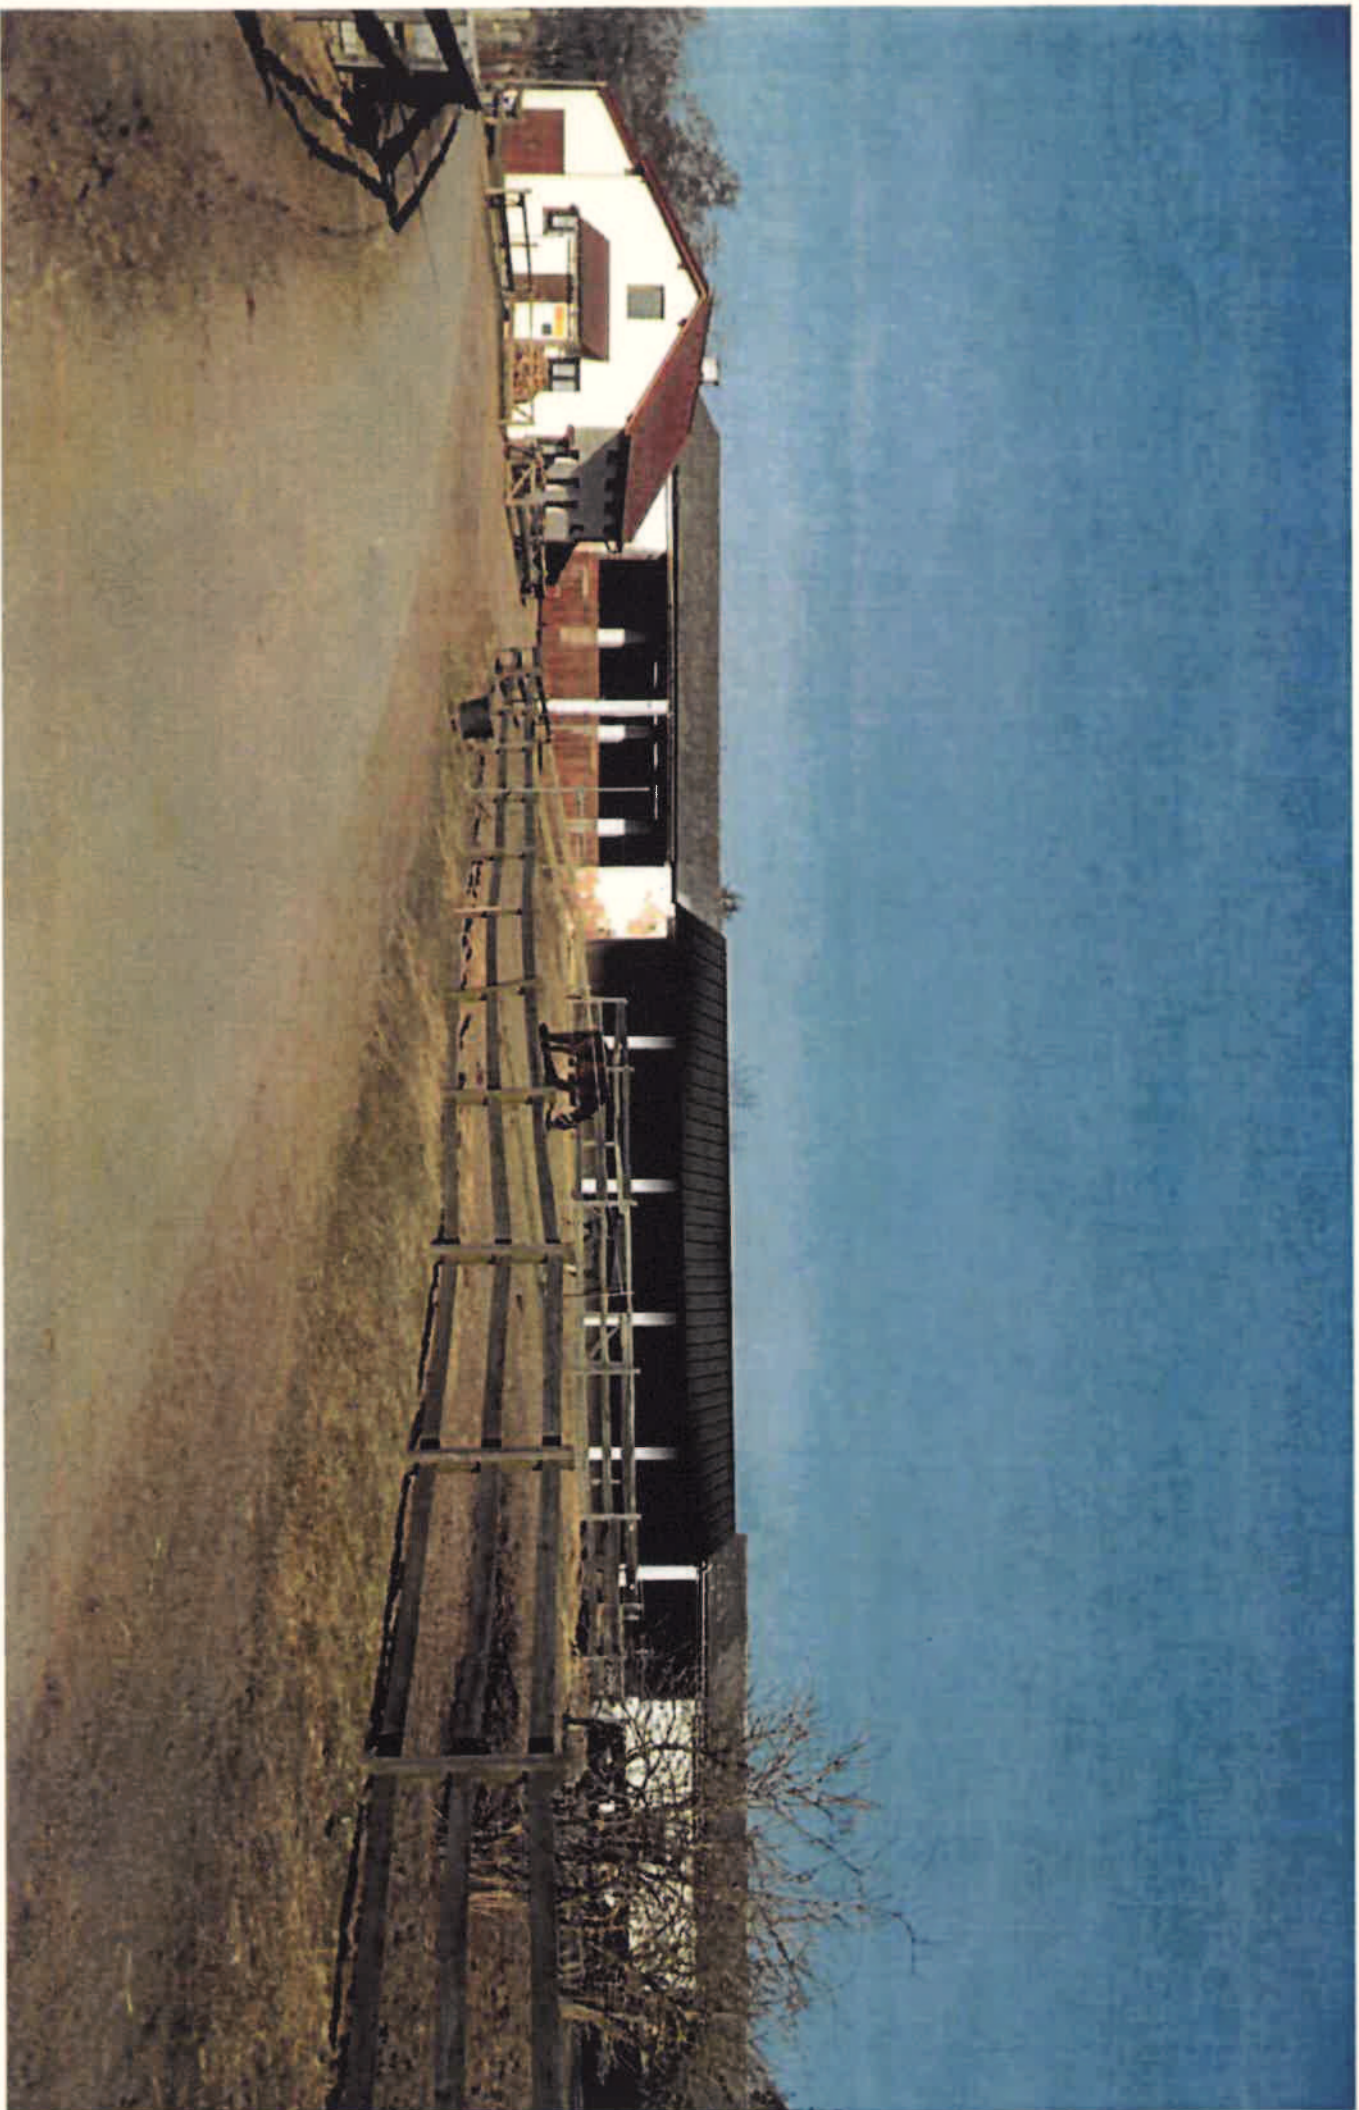

PRÍLOHA č.1