


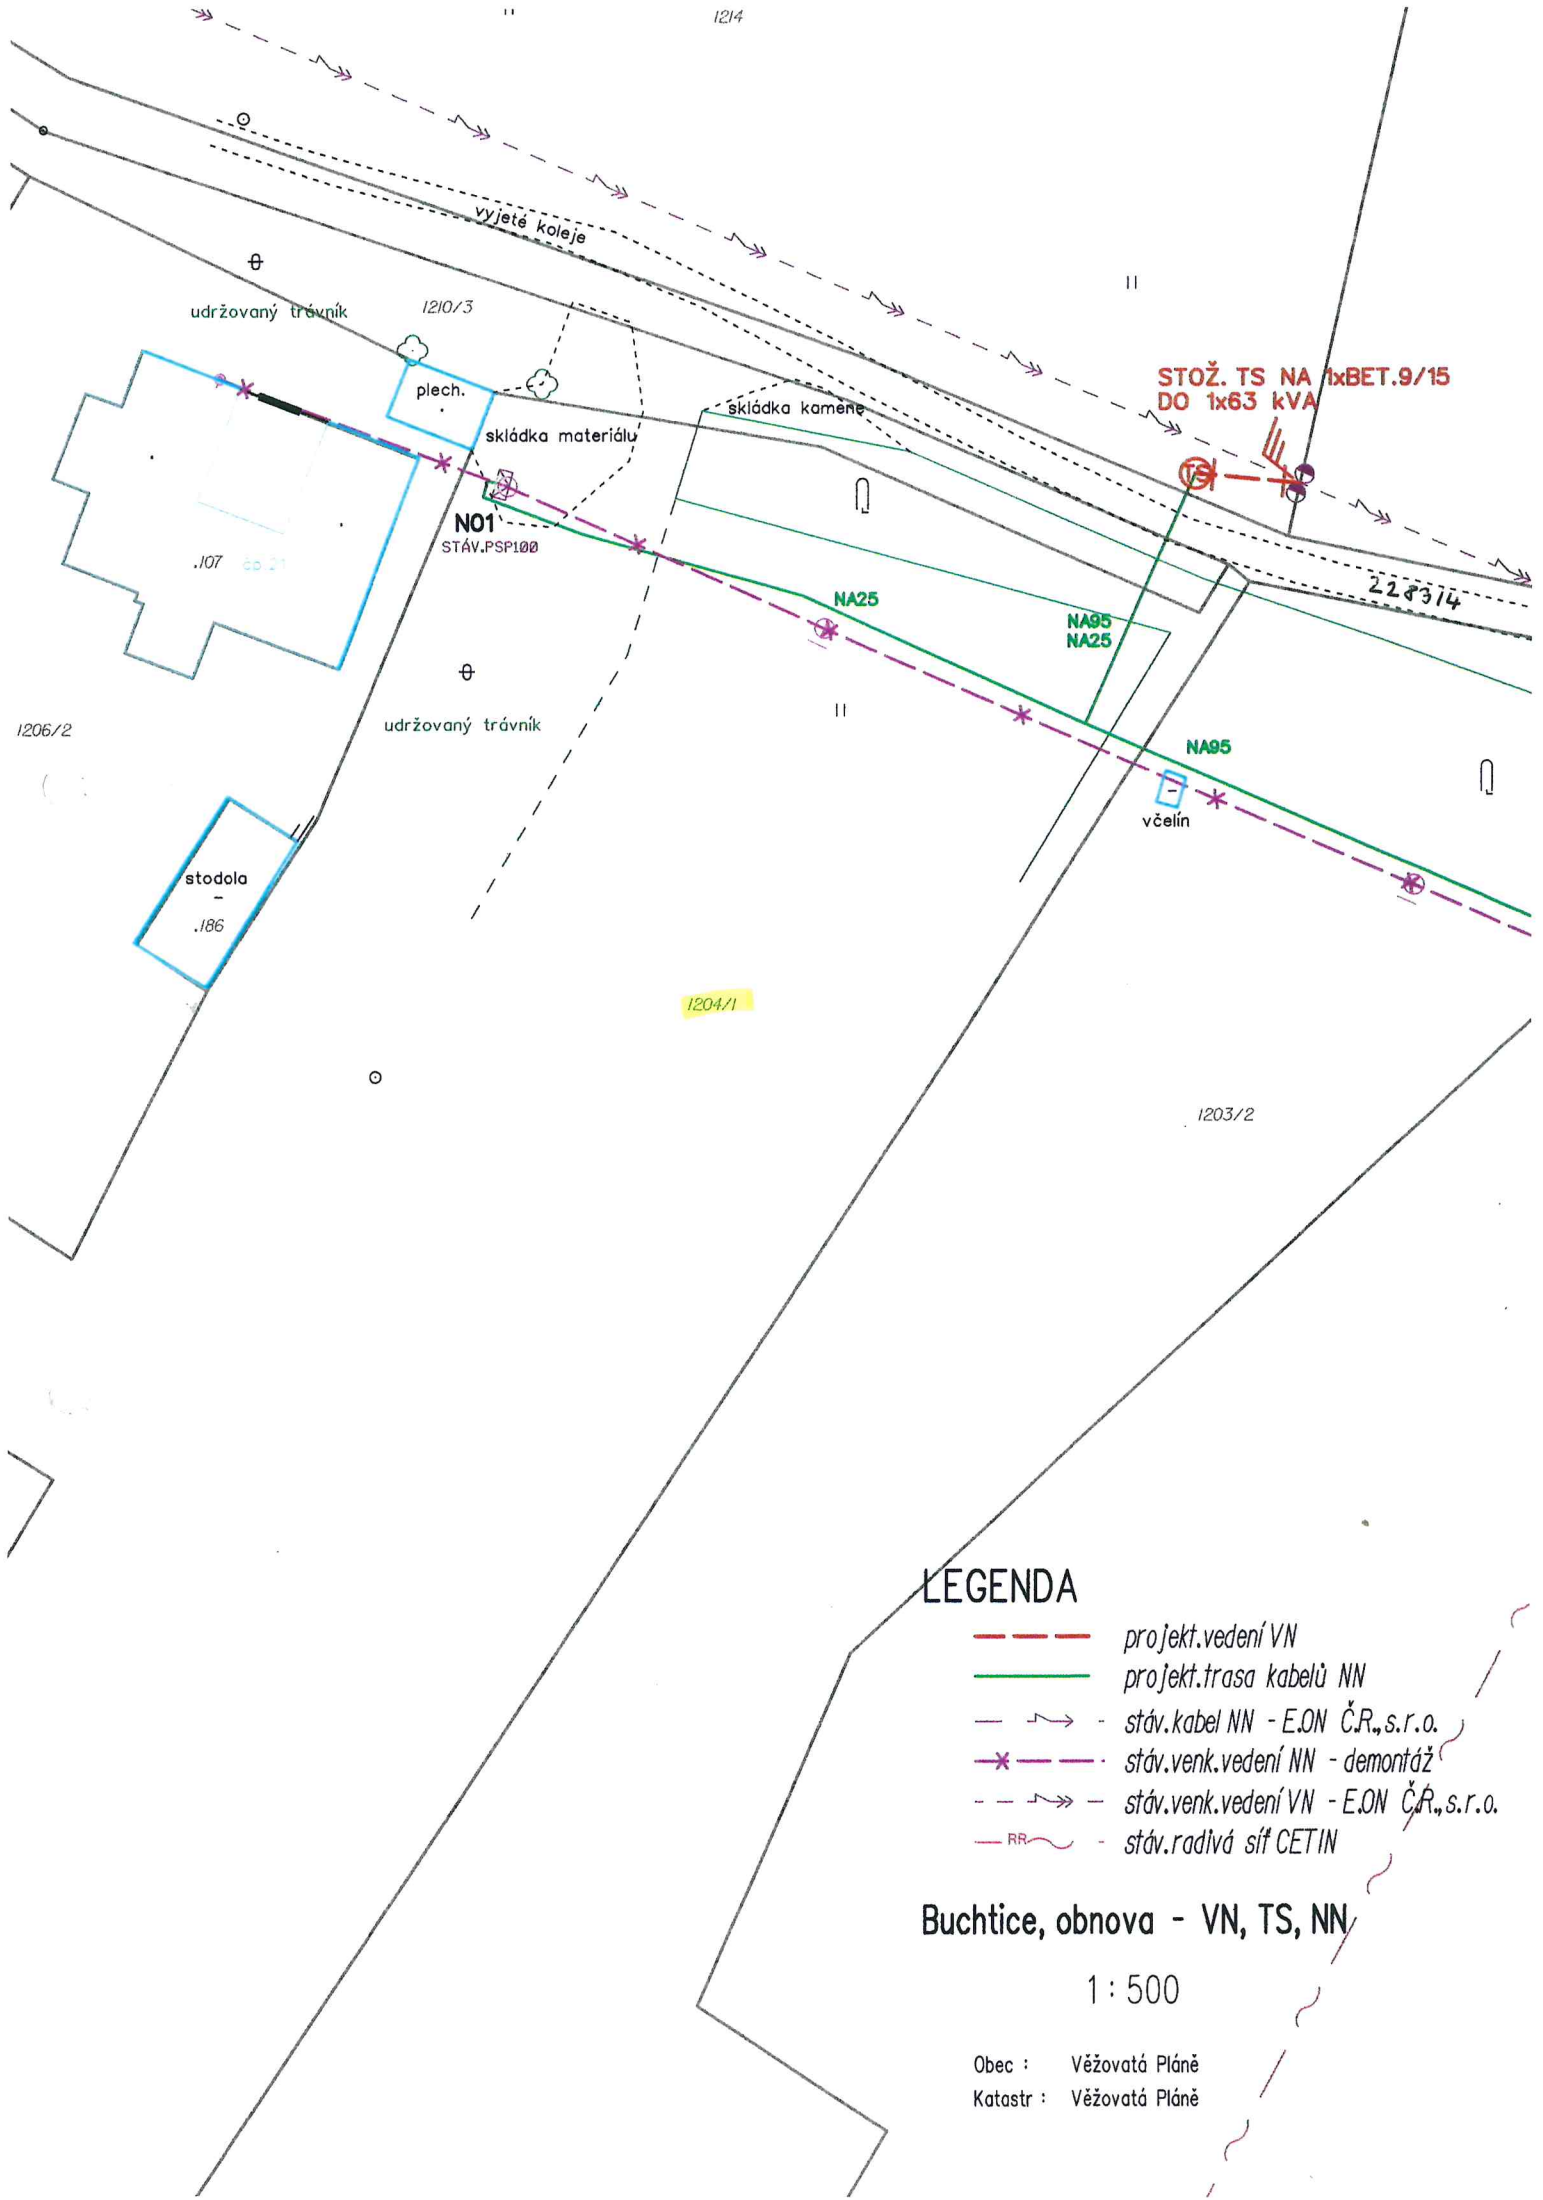

LEGENDA

- projekt.vedení VN
- projekt.trasa kabelů NN
- stáv.kabel NN - E.ON Č.R.,s.r.o.
- x- stáv.venk.vedení NN - demontáž
- stáv.venk.vedení VN - E.ON Č.R.,s.r.o.
- RR- stáv.radióvá síť CETIN

Buchtice, obnova - VN, TS, NN

1 : 500

Obec : Věžovatá Pláně

Katastr : Věžovatá Pláně