

**Smlouva opravňující provést stavbu na pozemku ve vlastnictví Kraje Vysočina**

uzavřená podle ustanovení § 1746 zákona č. 89/2012 Sb., občanský zákoník, v platném znění ve spojení s ustanoveními §§ 110 a 184a zákona č. 183/2006 Sb., stavební zákon, v platném znění

2713119

mezi těmito účastníky:

Kraj Vysočina,
se sídlem v Jihlavě, Žižkova 57, 587 33 Jihlava
zastoupený hejtmánem kraje MUDr. Jiřím Běhounkem
k podpisu smlouvy pověřen Ing. Martin Kukla, náměstek hejtmána pro oblast
ekonomiky a majetku
IČ: 708 90 749
DIČ: CZ70890749
na straně vlastníka dotčeného pozemku

a

Město Třebíč, se sídlem Karlovo nám. 104/55, 674 01 Třebíč 1
zastoupené starostou Mgr. Pavlem Pacalem
IČ: 002 90 629
na straně investora

takto:

Článek I.

Kraj Vysočina je dle výpisu z LV 1391 pro k. ú. Třebíč a obec Třebíč vlastníkem pozemků KN par. č. 2389 – ostatní plocha, ostatní komunikace, 2576 – ostatní plocha, jiná plocha (dále jen „pozemek“).

Uvedený pozemek získal Kraj Vysočina na základě Rozhodnutí Ministerstva dopravy a spojů ČR č. j. 3796/01-9-KM ze dne 10. 9. 2001, vydaného v souladu se zákonem č. 157/2000 Sb., o přechodu některých věcí, práv a závazků z majetku ČR do majetku krajů. Dodatkem č. 357 Zřizovací listiny ze dne 20. 12. 2001 a Rozhodnutím o sloučení organizace Kraje Vysočina ze dne 7. 11. 2006 jej předal k hospodaření Krajské správě a údržbě silnic Vysočiny, příspěvkové organizaci Kraje Vysočina.

Město Třebíč je investorem stavby „Okružní křižovatka ul. Cyrilometodějská, Velkomeziříčská, Brněnská v Třebíči“. Touto stavbou budou dotčené mimo jiné i výše uvedené pozemky, jejichž vlastníkem je Kraj Vysočina.

Článek II.

Usnesením 0614/11/2019/RK ze dne 9.4.2019 rozhodla Rada Kraje Vysočina vydat souhlas se stavbou „Okružní křižovatka ul. Cyrilometodějská, Velkomeziříčská, Brněnská v Třebíči“ a rozhodla uzavřít nepojmenovanou smlouvu mezi Krajem Vysočina a investorem stavby.

Výše uvedeným usnesením Rady Kraje Vysočina vzniklo investorovi právo provést uvedenou stavbu na pozemcích par. č. 2389, 2576 v k. ú. Třebíč a obci Třebíč ve smyslu ustanovení § 110 a § 184a zákona č. 183/2006 Sb., stavební zákon, a Kraj Vysočina jako

vlastník tohoto pozemku je povinen do doby majetkoprávního vypořádání pozemku, dotčeného stavbou, toto právo trpět.

Článek III.

Investor se zavazuje, že po realizaci stavby „Okružní křižovatka ul. Cyrilometodějská, Velkomeziříčská, Brněnská v Třebíči“ a po jejím geometrickém zaměření požádá do 90 dnů ode dne vydání kolaudačního souhlasu na citovanou stavbu Kraj Vysočina o provedení majetkoprávního vypořádání a předloží za tím účelem 4 výtisky geometrického plánu a kopii kolaudačního souhlasu.

Článek IV.

Skutečnosti ve smlouvě blíže neupravené se řídí příslušnými ustanoveními zákona č. 89/2012 Sb., občanský zákoník a zákona č. 183/2006 Sb., stavební zákon.

Smlouva se vyhotovuje ve 4 stejnopisech, z nichž jsou pro každého účastníka určeny 2 stejnopisy.

Tato smlouva bude sloužit jako jeden z dokladů k vydání územního a stavebního povolení pro stavbu „Okružní křižovatka ul. Cyrilometodějská, Velkomeziříčská, Brněnská v Třebíči“ v k. ú. Třebíč a obci Třebíč, jejímž investorem je Město Třebíč.

Smluvní strany po přečtení smlouvy prohlašují, že smlouva je sepsána na základě jejich svobodné vůle, nikoli v tísní a za nápadně nevýhodných podmínek. Na důkaz tohoto připojují zástupci smluvních stran své podpisy.

Tato smlouva nabývá platnosti dnem podpisu smlouvy.

Investor výslovně souhlasí se zveřejněním celého textu smlouvy včetně podpisů v informačním systému veřejné správy – Registru smluv.

Smluvní strany se dohodly, že zákonnou povinnost dle § 5 odst. 2 zákona o registru smluv splní Kraj Vysočina.

Vlastníkovi pozemků svědčí zákonné zmocnění (zákon číslo 89/2012 Sb., občanský zákoník, zákon číslo 129/2000 Sb., o krajích) ke shromažďování, nakládání a zpracovávání osobních údajů v souvislosti s uzavřením této smlouvy.

V Třebíči dne 18. 4. 2019


V Jihlavě dne 06. 05. 2019



Kraj Vysočina
Žižkova 57, 587 33 Jihlava

56


Mgr. Pavel Pacal
starosta města

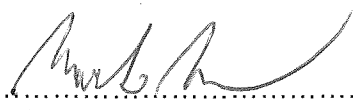


Ing. Martin Kukla
náměstek hejtmana pro oblast
ekonomiky a majetku

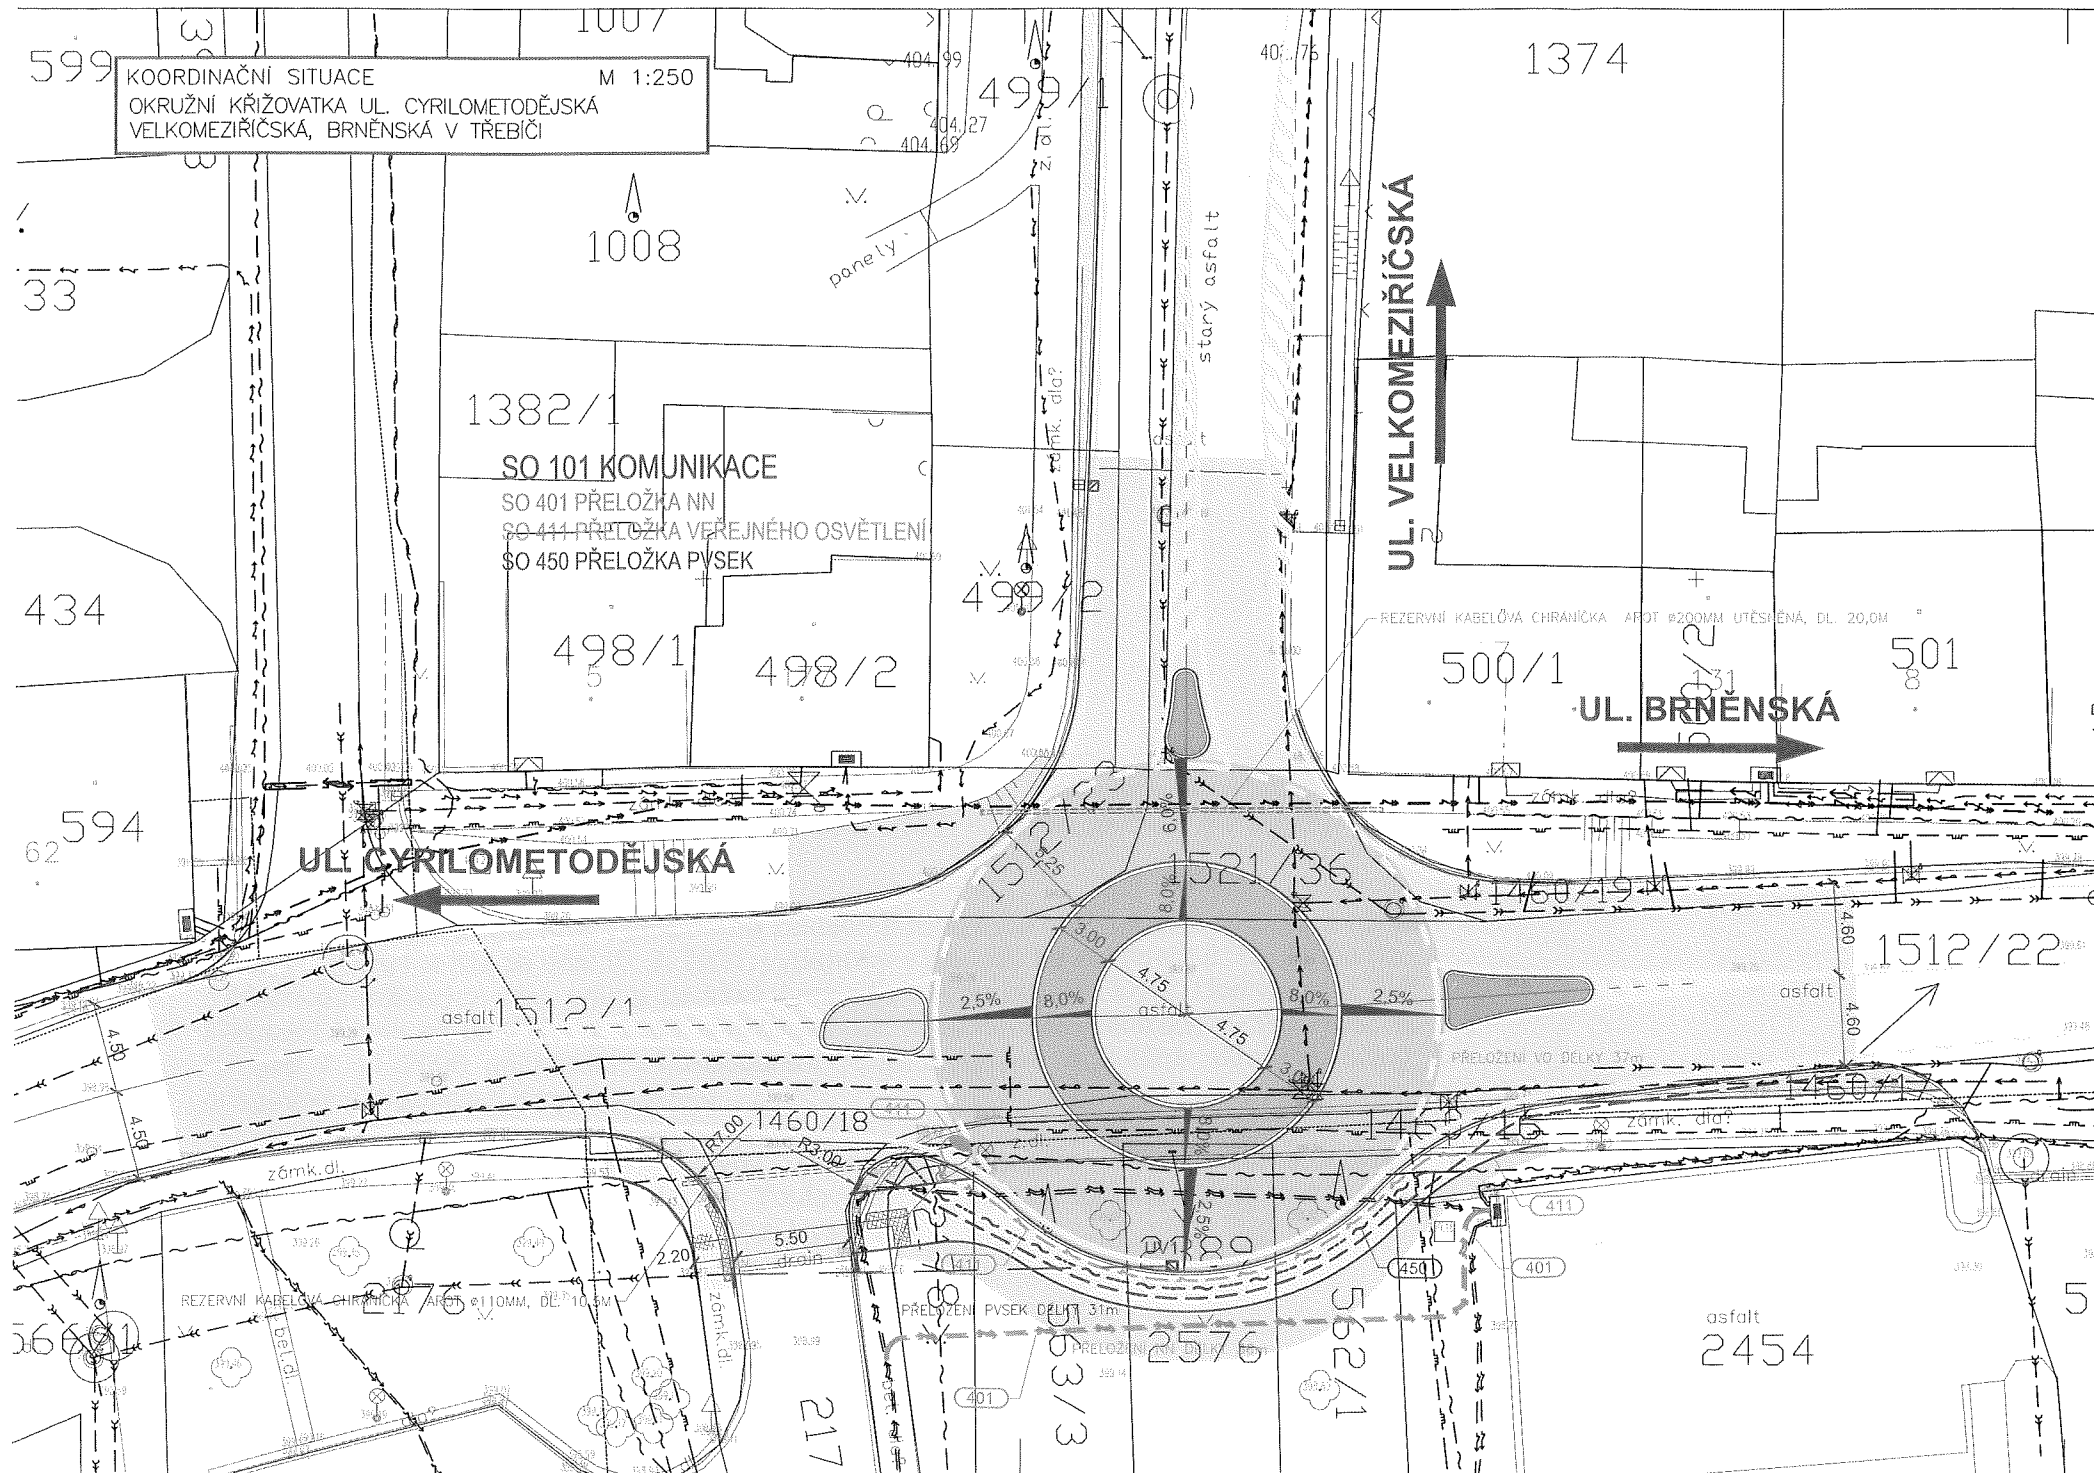

LEGENDA INŽENÝRSKÝCH SÍTÍ:


- — — — — EL. VEDENÍ PODZEMNÍ NN
- — — — — EL. VEDENÍ PODZEMNÍ VN
- — — — — PLYNOVOD STŘEDOTLAKÝ
- — — — — PVSEK
- — — — — VODOVOD
- — — — — PVSEK
- — — — — VEŘEJNÉ OSVĚTLENÍ
- — — — — SO 401 PŘELOŽKA NN
- — — — — SO 411 PŘELOŽKA VEŘEJNÉHO OSVĚTLENÍ
- — — — — SO 450 PŘELOŽKA PVSEK
- — — — — REZERVNÍ CHRÁNIČKA HDPE 40/33
- PŘELOŽKA SLOUPU VEŘEJNÉHO OSVĚTLENÍ SO 411
- (101) SO 101 KOMUNIKACE
- (401) SO 401 PŘELOŽKA NN
- (411) SO 411 PŘELOŽKA VEŘEJNÉHO OSVĚTLENÍ
- (450) SO 450 PŘELOŽKA PVSEK


LEGENDA:

- ▨ NAVRŽENÝ STAV
- ▨ KOMUNIKACE – ASFALTOVÝ KRYT
- ▨ JÍZDNÍ PRUH OKRUŽNÍ KŘIŽOVATKY – ASFALTOVÝ KRYT
- ▨ POJÍŽDĚNÝ PRSTENEC OKRUŽNÍ KŘIŽOVATKY VE SKLONU 8%
- ▨ STŘEDNÍ DĚLÍCI OSTRŮVEK
- ▨ STŘEDNÍ DĚLÍCI OSTRŮVEK ČOČKOVITÝ, ŽULOVÉ KOSTKY
- ▨ CHODNÍK
- ▨ ZELEŇ
- ▨ VAROVNÉ A SIGNALNÍ PÁSY – BET. DLAŽBA RELIÉFNÍ BARVY TMAVÉ ŠEDÉ

UPOZORNĚNÍ!

PŘED ZAPOČETÍM ZEMNÍCH PRACÍ JE NUTNÉ VYTYČIT VEŠKERÉ PODZEMNÍ INŽ. SÍTĚ JEJICH SPRÁVCI A HLoubKU ULOŽENÍ OVĚRIT SONDOU RUČNĚ!
 SOUŘADNICOVÝ SYSTÉM: S-JTSK
 VÝŠKOVÝ SYSTÉM: B.p.v.

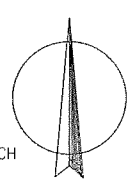

NAVRHL	Ing. Pavel Vidlák	 VIPA project, s.r.o. PROJEKTOVÁNÍ DOPRAVNÍCH STAVEB Cyrilometodějská 43/20 Třebíč - Havlíkova 674 01 tel. +420 734 272 050 E-mail: info@vipaproject.cz	
PROJEKTANT	Ing. Pavel Vidlák		
ZODPOVĚDNÝ PROJEKTANT	Ing. Pavel Vidlák		
INVESTOR	MĚSTO TŘEBÍČ		
MÍSTO STAVBY	Třebíč ul. Cyrilometodějská, Brněnská, Velkomeziříčská		
PŘÍLOHA	KOORDINAČNÍ SITUACE	DATUM	5/2016
STAVEBNÍ OBJEKT		FORMÁT	3 x A4
		MĚŘITKO	1:250
		STUPEŇ	DUR + DSP
NÁZEV STAVBY	OKRUŽNÍ KŘIŽOVATKA UL. CYRILOMETODĚJSKÁ, VELKOMEZIŘÍČSKÁ, BRNĚNSKÁ V TŘEBÍČI	PARÉ	ČÍS. PŘÍLOHY
			B.2.1