

Seznam souřadnic (S-JTSK):
Souřadnice pro zápis do KN


Číslo bodu	Y	X	kk
610372-1087-1	598250.11	1159383.33	6
610372-1087-7	598240.50	1159437.38	6
610372-1087-8	598236.62	1159452.52	6
610372-1087-53	598186.83	1159644.22	6
2	598250.09	1159383.05	3
3	598251.20	1159378.64	3
4	598251.48	1159377.71	3
5	598252.13	1159374.98	3
6	598255.43	1159362.17	3
7	598255.80	1159360.92	3
8	598256.70	1159357.31	3
9	598257.79	1159352.34	3
10	598257.00	1159350.53	3
11	598256.41	1159349.71	3
12	598256.05	1159347.43	3
13	598255.33	1159345.55	3
14	598253.90	1159344.64	3
15	598251.14	1159343.59	3
16	598250.82	1159342.68	3
17	598249.46	1159343.16	6
18	598255.44	1159352.15	6
19	598255.61	1159352.56	3
20	598254.68	1159356.83	3
21	598253.80	1159360.38	3
22	598253.43	1159361.61	3
23	598250.11	1159374.48	3
24	598249.48	1159377.17	3
25	598249.20	1159378.08	3
26	598247.99	1159382.87	3
27	598248.10	1159384.28	3

Seznam souřadnic (S-JTSK):
Souřadnice pro zápis do KN

Číslo bodu	Y	X	kk
28	598247.55	1159388.13	3
29	598244.67	1159405.43	3
30	598242.30	1159418.40	3
31	598238.95	1159435.53	3
32	598237.76	1159438.82	3
33	598235.30	1159449.25	3
34	598227.58	1159479.89	3
35	598223.84	1159494.22	3
36	598219.49	1159510.83	3
37	598217.38	1159519.67	3
38	598215.27	1159527.45	3
39	598214.77	1159529.60	3
40	598211.69	1159541.32	3
41	598209.68	1159549.04	3
42	598207.80	1159557.03	3
43	598204.60	1159569.20	3
44	598201.58	1159581.01	3
45	598197.22	1159597.41	3
46	598195.95	1159597.74	3
47	598196.70	1159599.39	3
48	598193.27	1159612.59	3
49	598189.54	1159625.65	3
50	598188.56	1159625.22	3
51	598187.71	1159627.12	3
52	598188.91	1159627.66	3
53	598187.65	1159633.59	3
54	598185.47	1159641.85	3
55	598184.89	1159643.44	3
56	598239.76	1159439.42	3

VÝKAZ DOSAVADNÍHO A NOVÉHO STAVU ÚDAJŮ KATASTRU NEMOVITOSTÍ														
Dosavadní stav				Nový stav										
Označení pozemku parc. ústelem	Výměra parcely		Druh pozemku	Označení pozemku parc. ústelem	Výměra parcely		Druh pozemku	Typ stavby	Způsob využití	Porovnání se stavem evidence přírodních vztahů				
	ha	m ²	Způsob využití		ha	m ²	Způsob využití	Způsob využití	Způsob využití	Oli přechází z pozemku označeného v		Číslo listu vlistreční	Výměra díl. ha m ²	Označení díl.
										Katastr nemovitosti	dřívejší poz. evidenci			
3874										3874		5427		

oprávněný: die listin
druh věcného břemene: die listin

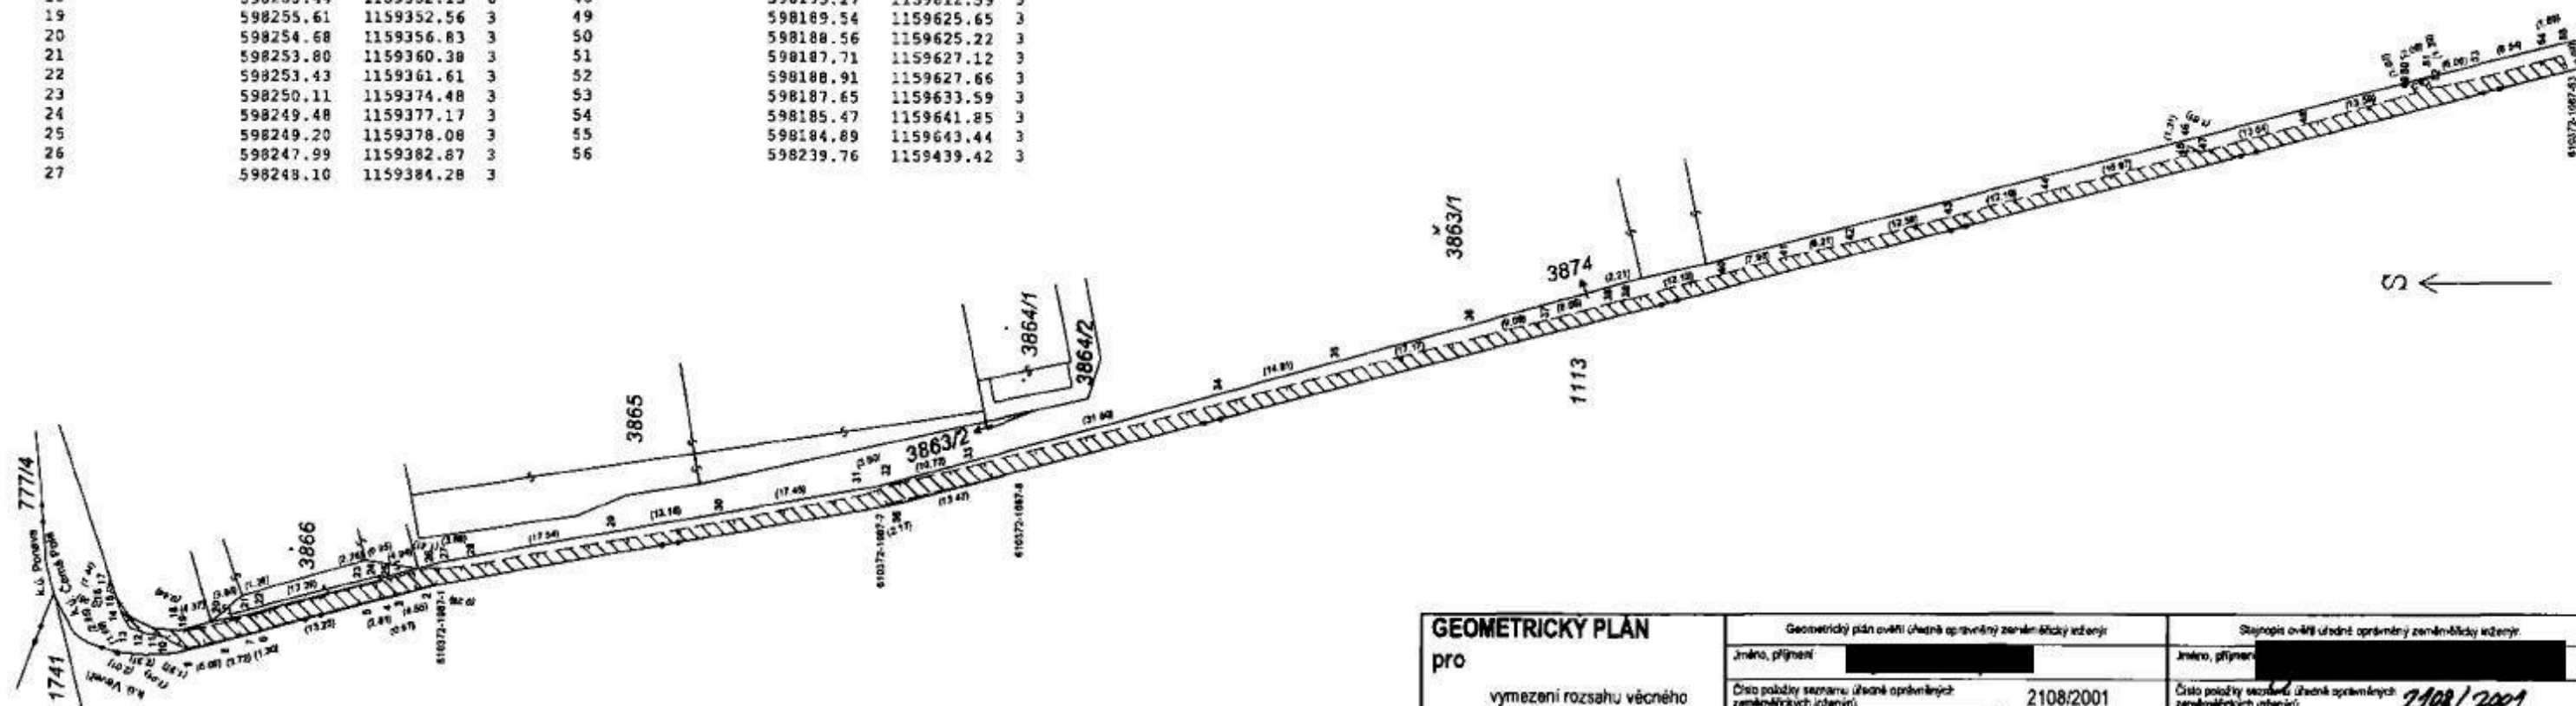

GEOMETRICKÝ PLÁN pro vymezení rozsahu věcného břemene k části pozemku	Geometrický plán ověřený (úředně oprávněný zeměměřičský úřad)		Stejnopis ověřený (úředně oprávněný zeměměřičský úřad)	
	Jméno, příjmení	Číslo podniky seznamu úředně oprávněných zeměměřičských úřadů	Jméno, příjmení	Číslo podniky seznamu úředně oprávněných zeměměřičských úřadů
		2108/2001		2108/2001
	Dne: 19. 7. 2018	Číslo: 1132/2018	Dne: 14. 8. 2018	Číslo: 34/2018
	Nálezlivost s přesností odpovídá přírodním předpisům		Tento stejnopis odpovídá geometrickému plánu v elektronické podobě uloženému v dokumentaci katastrálního úřadu	
Vyhotovitel: Brněnské komunikace a.s. Rennská třída 787/1a, 639 00 Brno, Střehov	Katastrální úřad souhlasí s označováním parcel		Ověření stejnopisu geometrického plánu v listinné podobě	
Číslo plánu: 1495-15/2018- Okres: Brno-město Obec: Brno Kat. území: Černá Pole Mapový list: DKM	KÚ pro Jihomoravský kraj KP Brno-město PGP-1378/2018-702 2018.07.26 13:45:28 CEST			
Dosavadním vlistrečním pozemkem byla poskytnuta možnost srazit se v listinné podobě navrhovaných nových hranic, které byly označeny předepsaným způsobem.				