

SMLOUVA O NÁJMU ČÁSTI NEMOVITOSTI (STAVBY)

č. 21169

uzavřená dle zák. č. 40/1964 Sb., občanského zákoníku, ve znění pozdějších předpisů, a zákona č. 116/1990 Sb., o nájmu a podnájmu nebytových prostor, ve znění pozdějších předpisů

mezi:

Ústecký kraj

Se sídlem: Velká Hradební 3118/48, Ústí nad Labem
IČ 70892156

Subjekt oprávněný s nemovitostí hospodařit na základě: zřizovací listiny č.j. -12/2001 ze dne 20.6.2001 a dodatkem č.22 ze dne 21.4.2010

Střední škola elektrotechniky a spojů Ústí nad Labem - Stříbrníky

se sídlem: Výstupní 2

IČ: 14451069

DIČ: CZ14451069

bankovní spojení: KB a.s.ÚL, č. účtu: ..36037411/0100

zastoupená: **Mgr. Pavlem Valáškem, ředitelem**

(dále jen "pronajímatel")

a

Vodafone Czech Republic a.s.

se sídlem: Vinohradská 167, 100 00 Praha 10

IČ: 25788001

DIČ: CZ25788001

společnost zapsaná v obchodním rejstříku vedeném Městským soudem v Praze pod sp.zn. B 6064

bankovní spojení: Citibank, č. účtu: 2029850104/2600

zastoupená: Mgr. Martinem Koutným, na základě pověření

(dále jen "nájemce")

vzhledem k tomu, že

- (A) pronajímatel nemovitost svěřil na základě zřizovací listiny č.j. -12/2001 ze dne 20.6.2001 a dodatkem č.22 ze dne 21.4.2010. Střední škole elektrotechniky a spojů, Výstupní 3219/2, Severní Terasa – Ústí nad Labem, příspěvkové organizaci. Která je oprávněna takovou nemovitost pronajmout, pronajímatel je oprávněn se souhlasem zřizovatele tuto nájemní smlouvu platně uzavřít;
- (B) nájemce je podnikatel, jehož předmět podnikání je zajišťování sítě elektronických komunikací a poskytování služeb elektronických komunikací; a
- (C) nájemce má zájem na níže specifikované nemovitosti umístit zařízení elektronických komunikací dále uvedené a pronajímatel má zájem za podmínek níže uvedených umožnit nájemci užívání nemovitosti za tímto účelem;

dohodly se smluvní strany takto:

ČLÁNEK 1 - PROHLÁŠENÍ PRONAJÍMATELE

- 1.1 Pronajímatel prohlašuje, že předmět nájmu se nachází v nemovitosti ve vlastnictví Ústeckého kraje, a to stavba č.p. 3219/2, na adrese Výstupní 3219/2, 400 11 Ústí nad Labem 11, nacházející se na pozemku č. parc. 5175/4, zapsaném na LV č. 3373, obec Ústí nad Labem, kat. úz. Ústí nad Labem, vedeném Katastrálním úřadem pro Ústecký kraj (dále jen „NEMOVITOST“).
- 1.2 Pronajímatel prohlašuje, že:
- (a) je oprávněn níže specifikovaný PŘEDMĚT NÁJMU nájemci na základě této smlouvy pronajmout a tuto smlouvu v celém jejím rozsahu platně uzavřít, včetně udělení souhlasu ke stavebním úpravám na NEMOVITOSTI v rozsahu uvedeném v **Příloze 2**;
 - (b) níže specifikovaný PŘEDMĚT NÁJMU je v době podpisu této smlouvy způsobilý ke sjednanému účelu nájmu, přičemž dle nejlepšího vědomí pronajímatele bude PŘEDMĚT NÁJMU ke sjednanému účelu nájmu způsobilý i v době účinnosti této smlouvy;
 - (c) k PŘEDMĚTU NÁJMU neuplatňuje žádná osoba práva, která by byla neslučitelná s právy nájemce dle této smlouvy, a PŘEDMĚT NÁJMU pronajímatel dočasně nepotřebuje ve smyslu zákona č. 219/2000 Sb.

ČLÁNEK 2 - PŘEDMĚT NÁJMU

- 2.1 Pronajímatel za podmínek v této smlouvě uvedených nájemci za úplatu pronajímá: **část střechy NEMOVITOSTI, část budovy**, vše o celkové výměře cca 30 m² pro umístění anténních nosičů telekomunikačního ZAŘÍZENÍ a technologických kabinetů a jejich příslušenství/technologické místnosti, to vše specifikováno a zakresleno v **Příloze 1** (v této smlouvě i jen jako „PŘEDMĚT NÁJMU“), aby nájemce PŘEDMĚT NÁJMU v souladu s touto smlouvou užíval a nájemce PŘEDMĚT NÁJMU za podmínek této smlouvy do užívání přijímá.
- 2.2 PŘEDMĚT NÁJMU je nájemce oprávněn užívat v rozsahu stanoveném touto smlouvou ode dne účinnosti této smlouvy, avšak již ode dne uzavření této smlouvy je pronajímatel povinen umožnit nájemci přístup na PŘEDMĚT NÁJMU za účelem zaměřování pro účely umístění zařízení elektronických komunikací, plánování stavebních úprav a podobně.
- 2.3 O převzetí PŘEDMĚTU NÁJMU nájemcem od pronajímatele strany sepíše předávací protokol, který se stane nedílnou součástí této smlouvy. Pronajímatel je povinen nájemci PŘEDMĚT NÁJMU předat a sepsat s ním předávací protokol v termínu stanoveném nájemcem, o němž je nájemce povinen informovat pronajímatele alespoň 3 dny před takovým termínem. V případě, že pronajímatel svou povinnost v uvedené lhůtě předat nájemci PŘEDMĚT NÁJMU nesplní, je nájemce oprávněn PŘEDMĚT NÁJMU převzít sám, bez přítomnosti pronajímatele. O takovém jednostranném převzetí sepíše nájemce jednostranný předávací protokol, který bude pro účely této smlouvy považován za předávací protokol sepsaný oběma stranami dle tohoto čl. 2.3.

ČLÁNEK 3 - ÚČEL NÁJMU

- 3.1 PŘEDMĚT NÁJMU bude nájemcem užíván pro výstavbu, provoz, údržbu a úpravy zařízení pro přenos signálů sítě elektronických komunikací, zejména veřejné mobilní sítě elektronických komunikací a příslušenství takového zařízení, tj. např. generátorové zásuvky a přípojky nízkého napětí (v této smlouvě společně i jen jako „ZAŘÍZENÍ“) a k poskytování služeb elektronických komunikací, a to v rámci předmětu podnikání nájemce uvedeného v bodě (B) preambule této smlouvy.
- 3.2 Pronajímatel se tímto zavazuje, že umožní nájemci v termínech stanovených nájemcem provést stavební úpravy potřebné pro provoz výše uvedeného ZAŘÍZENÍ, které bude spolu s jeho příslušenstvím umístěno na NEMOVITOSTI a současně umožní provedení napojení ZAŘÍZENÍ na zdroje energie a provedení propojení technologických kabinetů a antén kabelovými trasami, k čemuž

dává tímto svůj souhlas. Rozsah stavebních úprav prováděných v návaznosti na výše uvedenou výstavbu ZARÍZENÍ, k nimž pronajímatel vyslovuje svůj souhlas podpisem této smlouvy, je uveden v **Příloze 2**, která je nedílnou součástí této smlouvy. Příloha č. 2 dále obsahuje i ilustrativní příklad umístění ZARÍZENÍ. Nájemce je tímto oprávněn kdykoliv během doby nájmu rozšiřovat, přemísťovat a jinak měnit rozsah a umístění ZARÍZENÍ v rámci PŘEDMĚTU NÁJMU specifikovaného v Příloze č. 1, při splnění příslušných statických norem. Pokud tyto změny budou mít povahu stavebních úprav neuvedených v Příloze č. 2 /další zásahy do obvodových zdí atp./, a tyto úpravy budou vyžadovat povolení ve smyslu stavebněprávních předpisů, je k nim nutný souhlas pronajímatele. Pronajímatel se zavazuje neodepřít svůj souhlas bez závažných důvodů.

- 3.3 Nájemce tímto v návaznosti na výše uvedené prohlašuje, že umístění ZARÍZENÍ, jehož umístění na NEMOVITOSTI je mj. účelem nájmu, je v souladu s platnými právními předpisy, včetně platných technických norem a hygienických předpisů.

ČLÁNEK 4 - NÁJEMNÉ

4.1 Nájemné

Smluvní strany se dohodly, že nájemné dle této smlouvy bude činit 60.000 Kč (slovy šedesáttisíc korun českých) /částka je uvedena bez DPH/ za 1 rok nájmu. Pokud je pronajímatel plátcem DPH, bude k takto dohodnutému nájemnému účtována daň z přidané hodnoty podle platných právních předpisů.

4.2 Splatnost nájemného

Nájemce je povinen platit nájemné dle této smlouvy ode dne plné účinnosti této smlouvy, tedy ode dne podpisu protokolu o převzetí PŘEDMĚTU NÁJMU dle čl. 2 odst. 2.3 a čl. 8 odst. 8.2.

Řádné nájemné je splatné čtvrtletně na základě této smlouvy ve výši odpovídající ¼ nájemného dle odst. 1 tohoto článku, vždy do konce třetího měsíce příslušného kalendářního čtvrtletí, za něž je nájemné placeno. Nájemce je povinen poukazovat nájemné na účet pronajímatele č. 36037411/0100, vedený u KB,a.s.,UL. Nájemné se má za uhrazené okamžikem připsání příslušné částky z účtu nájemce na účet pronajímatele.

V případě, že účinnost této smlouvy nenastane k 1. dni kalendářního čtvrtletí, splatnost prvního nájemného (tedy nájemné ode dne účinnosti této smlouvy do konce prvního kalendářního čtvrtletí účinnosti této smlouvy) je do 60 dnů od nabytí účinnosti smlouvy.

4.3 Vrácení přeplatku nájemného

V případě ukončení této smlouvy je pronajímatel povinen vrátit nájemci nájemné, resp. jeho poměrnou (předplacenou) část do 30 kalendářních dnů od data ukončení této smlouvy.

4.4 Inflační doložka

Pronajímatel je oprávněn jednou ročně, nejdříve však v kalendářním roce následujícím po uplynutí prvních 24 měsíců účinnosti této smlouvy, upravit výši nájemného dle přírůstku průměrného ročního indexu spotřebitelských cen (ISC) vyhlášeného Českým statistickým úřadem za předchozí kalendářní rok, a to písemným oznámením pronajímatele doručeným nájemci. Toto zvýšení bude účinné prvním dnem kalendářního čtvrtletí, následujícího po kalendářním čtvrtletí, ve kterém pronajímatel doručí nájemci shora uvedené písemné oznámení. V případě, že pronajímatel neoznámí nájemci úpravu výše nájemného dle indexu ISC ani do 31.12. příslušného kalendářního roku, pozbývá nárok na navýšení nájemného o inflaci za kalendářní rok předcházející tomuto kalendářnímu roku.

4.5 Prodlení s placením nájemného

V případě prodlení nájemce s placením nájemného dle této smlouvy, zaplatí nájemce pronajímateli úrok z prodlení v zákonné výši. Prodlení s placením nájemného je pronajímatel povinen písemně oznámit nájemci do 10 kalendářních dnů ode dne splatnosti platby nájemného.

ČLÁNEK 5 - ÚHRADA NÁKLADŮ NA ELEKTRICKOU ENERGIÍ A ZA SLUŽBY

Nájemné dle článku 4 této smlouvy nezahrnuje úhradu nákladů na elektrickou energii spotřebovanou nájemcem pro provoz ZAŘÍZENÍ.

Dodávka elektrické energie pro provoz ZAŘÍZENÍ je řešena samostatným ujednáním mezi nájemcem a dodavatelem energie.

Žádné jiné služby nejsou pronajímatelem v souvislosti s užíváním PŘEDMĚTU NÁJMU poskytovány.

ČLÁNEK 6 - PRÁVA A POVINNOSTI NÁJEMCE

- 6.1 Nájemce je oprávněn užívat PŘEDMĚT NÁJMU řádně a v souladu s touto smlouvou a dbát o jeho dobrý stav a zabránit jeho poškození. Pokud přesto dojde zaviněním nájemce ke škodám na majetku pronajímatele, je povinen tyto škody nahradit, a to především uvedením do původního stavu, nedohodnou-li se smluvní strany jinak. Nájemce nese odpovědnost za škody na NEMOVITOSTI jím způsobené.
- 6.2 Nájemce je touto smlouvou oprávněn upravovat PŘEDMĚT NÁJMU na vlastní náklad a provádět takové stavební úpravy PŘEDMĚTU NÁJMU a rozvodů stávajících inženýrských sítí či vybudovat sítě nové tak, aby PŘEDMĚT NÁJMU mohl být řádně užíván k účelu stanovenému ve smlouvě a nájemce měl trvale zajištěn přístup k ZAŘÍZENÍ.
- 6.3 Takto nájemcem uhrazené provedené úpravy PŘEDMĚTU NÁJMU, či jiné další úpravy provedené se souhlasem pronajímatele, které budou mít charakter technického zhodnocení ve smyslu § 33 zákona č. 586/1992 Sb., o daních z příjmů, ve znění pozdějších předpisů (dále jen „ZDP“) (případně ve smyslu nového ustanovení platných právních předpisů), bude po dobu trvání nájemní smlouvy odepisovat nájemce. V souladu s § 28 odst. 3 ZDP (případně v souladu s novým ustanovením platných právních předpisů) pronajímatel nezvýší vstupní cenu NEMOVITOSTI o hodnotu těchto úprav. Pronajímatel je povinen NEMOVITOSTI zařadit do Klasifikace stavebních děl CZ – CC v Příloze č. 6 této smlouvy, která je nedílnou součástí této smlouvy.
- 6.4 Všechna potřebná správní rozhodnutí a opatření orgánů státní správy a samosprávy si nájemce zajistí samostatně na vlastní náklady nájemce.
- 6.5 Nájemce je povinen počínat si tak, aby nedošlo ke vzniku požáru nebo jiné škodné události, je povinen dodržovat bezpečnostní a protipožární předpisy NEMOVITOSTI, pokud s nimi byl pronajímatelem při podpisu této smlouvy písemně seznámen, a dále je povinen si počínat tak, aby svou činností nemohl nepříznivě ovlivnit či narušit provoz jakéhokoliv jiného v souladu s právními předpisy provozovaného zařízení elektronických komunikací, které je ke dni platnosti této smlouvy umístěno na NEMOVITOSTI.
- 6.6 V PŘEDMĚTU NÁJMU zajišťuje nájemce péči v oblasti BOZP (bezpečnost a ochrana zdraví při práci) a požární ochrany ve smyslu platných předpisů a je odpovědný za škody, které vzniknou jeho provozní činností. ZAŘÍZENÍ je majetkem nájemce a nájemce na vlastní náklady zajišťuje jeho revize, údržbu, opravy a pojištění.
- 6.7 Nájemce nebo jím pověřený subjekt má právo ničím neomezeného a přímého přístupu do PŘEDMĚTU NÁJMU bez časového omezení, tj. 24 hod. denně, 7 dnů v týdnu, a to i přes ostatní části NEMOVITOSTI a další nemovitosti, které má pronajímatel v nájmu nebo ve vlastnictví, pokud je toto ke vstupu do PŘEDMĚTU NÁJMU třeba.



- 6.8 Nájemce si je vědom toho, že pojištění vnesených věcí do PŘEDMĚTU NÁJMU je jeho záležitostí, stejně tak i pojištění v souvislosti s jeho činností.
- 6.9 Nájemce je oprávněn umožnit na PŘEDMĚTU NÁJMU kolokaci zařízení jiného provozovatele sítě elektronických komunikací.

ČLÁNEK 7 - PRÁVA A POVINNOSTI PRONAJÍMATELE

- 7.1 Pronajímatel předává nájemci ke dni účinnosti této smlouvy PŘEDMĚT NÁJMU ve stavu způsobilém ke smluvenému účelu užívání a zavazuje se, že umožní po celou dobu nájmu nájemci PŘEDMĚT NÁJMU nerušeně užívat.
- 7.2 Pronajímatel se zavazuje, že umožní nájemci výstavbu ZARÍZENÍ veřejné sítě elektronických komunikací na PŘEDMĚTU NÁJMU, jeho provoz, údržbu, úpravy nebo modernizaci bez navýšení ceny nájmu.
- 7.3 Pronajímatel zároveň podpisem této smlouvy dává souhlas se stavebními úpravami na NEMOVITOSTI v rozsahu uvedeném v **Příloze 2**. Současně s tím se pronajímatel zavazuje, že poskytne a zabezpečí nájemci do 7 dnů od výzvy veškerou vyžádanou součinnost pro získání příslušných povolení pro výstavbu výše uvedeného ZARÍZENÍ či jeho provoz, údržbu a úpravy (včetně případného prodloužení doby, na kterou byla dočasná stavba povolena příslušným stavebním úřadem). Pronajímatel je zejména povinen se písemně vyjádřit ke stavebním úpravám ve lhůtě 7 dnů od výzvy nájemce.
- 7.4 Pronajímatel se zavazuje, že na NEMOVITOSTI neumístí ani neumožní žádnému třetímu subjektu instalaci či provoz takového zařízení, které by mohlo nepříznivě ovlivnit provoz ZARÍZENÍ nájemce, a to bez předchozího písemného souhlasu nájemce.
- 7.5 Pronajímatel se zavazuje, že umožní nájemci provést napojení výše uvedeného telekomunikačního ZARÍZENÍ na zdroje energie a přístup k tomuto zdroji. Pokud bude nutné tyto vybudovat poskytne nájemci veškerou vyžádanou součinnost pro získání příslušných povolení.
- 7.6 Pronajímatel se zavazuje, že po dobu trvání nájemního vztahu založeného touto smlouvou umožní nájemci nebo jím pověřenému subjektu průchod, průjezd a vedení přípojky nízkého napětí k PŘEDMĚTU NÁJMU přes NEMOVITOST, případně další nemovitosti, které má v nájmu nebo ve vlastnictví bez omezení, tj. 24 hod. denně, 7 dnů v týdnu. Toto plnění poskytuje pronajímatel nájemci bez nároku na další finanční protiplnění nájemce, když umožnění přístupu a napojení představuje součinnost pronajímatele nezbytnou k užívání předmětu nájmu nájemcem.
- 7.7 Pronajímatel se zavazuje, že ke dni účinnosti této smlouvy předá nájemci 2 sady klíčů potřebných pro přístup na PŘEDMĚT NÁJMU. Pronajímatel se zavazuje v případě potřeby poskytnout nájemci 2 sady klíčů umožňující průchod a průjezd k PŘEDMĚTU NÁJMU přes ostatní části NEMOVITOSTI, resp. přes další nemovitosti, které má v nájmu nebo ve vlastnictví. Pronajímatel se zavazuje v případě změny zámků předat nájemci obratem 2 sady nových klíčů potřebných pro přístup na PŘEDMĚT NÁJMU. V případě, že na NEMOVITOSTI bude nájemcem dle této smlouvy umístěna depozitní schránka na klíče, zavazuje se pronajímatel předem projednat s nájemcem jakékoliv změny na NEMOVITOSTI, které by vyžadovaly změnu umístění uvedené depozitní schránky na klíče.
- 7.8 Pronajímatel odpovídá za to, že po celou dobu nájemního vztahu budou přístupové cesty k NEMOVITOSTI i PŘEDMĚTU NÁJMU způsobilé k zajištění bezpečného, nerušeného a neomezeného přístupu k PŘEDMĚTU NÁJMU.
- 7.9 Pronajímatel je oprávněn provádět kontrolu PŘEDMĚTU NÁJMU za účasti odpovědného zástupce nájemce, což mu nájemce na požádání umožní. Pronajímatel uvědomí nájemce o zamýšlené kontrole alespoň 5 pracovních dnů před jejím konáním písemnou formou.
- 7.10 Pronajímatel je povinen upozornit nájemce na všechna zjištěná nebezpečí a závady, která mohou vést ke vzniku škod nájemci.

- 7.11 Pronajímatel se zavazuje pojistit na celou dobu účinnosti této smlouvy NEMOVITOST proti požáru, živelným pohromám a jiným nahodilým událostem a proti škodám způsobeným třetími osobami. Pronajímatel není však povinen uzavřít pojištění na ZARÍZENÍ nájemce.
- 7.12 Pronajímatel se zavazuje respektovat instrukce nájemce ohledně pohybu osob v PŘEDMĚTU NÁJMU.

ČLÁNEK 8 - DOBA NÁJMU, PLATNOST A ÚČINNOST

- 8.1 Pronajímatel přenechává nájemci PŘEDMĚT NÁJMU do užívání na dobu určitou, a to na dobu 10 (deseti) let, počínaje dnem plné účinnosti smlouvy.
- 8.2 Nájemní smlouva nabývá platnosti dnem jejího podpisu smluvními stranami a účinnosti dnem podpisu protokolu o převzetí PŘEDMĚTU NÁJMU, s výjimkou těch ustanovení, která z jejich povahy mají být plněna již od okamžiku podpisu této smlouvy (zejména ustanovení čl. 2 odst. 2.2 a 2.3, čl. 3 odst. 3.2, čl. 7 odst. 7.3 a čl. 9 odst. 9.2), která nabývají účinnosti již dnem oboustranného podpisu smlouvy.
- 8.3 Trvání smlouvy se automaticky opakovaně prodlužuje za týchž podmínek, za jakých byla původně sjednána, o dalších deset let, pokud některá ze smluvních stran písemně neoznámí druhé smluvní straně minimálně osmáct měsíců před ukončením účinnosti smlouvy, že nemá zájem na jejím prodloužení. Strany výslovně sjednávají, že u prvního prodloužení trvání této smlouvy je oznámení dle předchozí věty oprávněn učinit (a prvním automatickému prodloužení této smlouvy tak zabránit) výlučně nájemce. Dojde-li k prodloužení trvání této smlouvy dle tohoto odstavce, je pronajímatel povinen poskytnout nájemci veškerou součinnost k tomu, aby došlo k prodloužení veškerých veřejnoprávních souhlasů, povolení a oprávnění nezbytných k provozování ZARÍZENÍ.

ČLÁNEK 9 - UKONČENÍ SMLOUVY

- 9.1 Tuto smlouvu je možné ukončit před uplynutím doby na kterou je uzavřena pouze v případech, které jsou uvedeny níže v tomto odstavci 9.1. V případě porušení smlouvy druhou smluvní stranou se jedná o odstoupení od smlouvy, v ostatních případech se jedná o výpověď smlouvy. Odstoupení od smlouvy, respektive výpověď smlouvy nabude účinnosti po uplynutí 3 měsíců ode dne doručení písemného oznámení druhé smluvní straně z těchto důvodů.
- (a) Pronajímatelem může být smlouva ukončena pokud:
- (i) nájemce užívá i přes písemnou výzvu k nápravě PŘEDMĚT NÁJMU v rozporu s ustanovením této smlouvy a pronajímateli tak vzniká škoda, nebo
 - (ii) nájemce je bezdůvodně více než o jedno čtvrtletí v prodlení s placením nájemného a pronajímatel jej písemně vyzval k zaplacení dlužného nájemného se stanovením dodatečně 30 denní lhůty k platbě, přičemž nájemce nájemné neuhradil ani v takové dodatečné lhůtě, nebo
 - (iii) nájemce i přes písemnou výzvu pronajímatele provádí nepovolené stavební úpravy PŘEDMĚTU NÁJMU.
- (b) Nájemcem může být smlouva ukončena pokud:
- (i) nájemce ztratí způsobilost k provozování činnosti dle čl. 3, odst. 3.1 této smlouvy,
 - (ii) PŘEDMĚT NÁJMU se stane bez jeho zavinění nezpůsobilý k užití dle účelu této smlouvy,
 - (iii) pronajímatel neplní povinnosti stanovené touto smlouvou,
 - (iv) PŘEDMĚT NÁJMU nebude podle uvážení nájemce dále dostatečný pro jeho činnost nebo bude-li rozhodnuto o ukončení podnikatelských aktivit nájemce,
 - (v) bude jím rozhodnuto o změnách v síti elektronických komunikací nájemce,

- (vi) dojde-li k poškození nebo zničení instalovaného ZARÍZENÍ v takovém rozsahu, že jej nebude možné provozovat,
- (vii) stavební úpravy provedené nájemcem na NEMOVITOSTI mají charakter dočasné stavby a již uplynula doba na kterou byla dočasná stavba povolena příslušným stavebním úřadem.

- 9.2 Dále, nezíská-li nájemce všechna potřebná povolení pro výstavbu telekomunikačního ZARÍZENÍ bez svého zavinění, nebo bude-li rozhodnuto o nerealizaci projektu výstavby telekomunikačního ZARÍZENÍ, má nájemce právo tuto smlouvu ještě před nabytím její plné účinnosti jednostranným oznámením zasláným pronajímateli ukončit. Toto jednostranné ukončení musí být provedeno písemně a doručeno pronajímateli s tím, že účinky ukončení nastávají dnem jeho doručení. V takovém případě nese každá ze smluvních stran náklady vynaložené na své straně.
- 9.3 Smluvní strany se výslovně dohodly na vyloučení možnosti výpovědi a výpovědních důvodů dle § 9 odst. 2 a 3 zákona č. 116/1990 Sb., o nájmu a podnájmu nebytových prostor, v platném znění.
- 9.4 Po ukončení platnosti a účinnosti této smlouvy je nájemce povinen odstranit všechny úpravy uvedené v čl. 6.3 a odevzdat PŘEDMĚT NÁJMU v původním stavu odpovídajícím běžnému opotřebení, nedohodnou-li se smluvní strany při ukončení smlouvy jinak, a to do 30 dnů od ukončení platnosti a účinnosti této smlouvy. O vrácení PŘEDMĚTU NÁJMU pronajímateli sepíše pronajímatel s nájemcem předávací protokol.

ČLÁNEK 10 ZMĚNA SMLUVNÍCH STRAN

Práva a povinnosti vyplývající z této smlouvy v plném rozsahu přecházejí na případné právní nástupce obou původních smluvních stran. Pronajímatel tímto uděluje nájemci souhlas s případným postoupením práv a převzetím povinností z této smlouvy jiné osobě. O takovém přechodu, postoupení a převzetí jsou smluvní strany povinny neprodleně písemně informovat druhou smluvní stranu.

ČLÁNEK 11 OZNÁMENÍ

- 11.1. Smluvní strany se dohodly, že všechna oznámení, vyznění, výpověď smlouvy, odstoupení od smlouvy či jiné dokumenty určené v souvislosti s touto smlouvou druhé smluvní straně, budou písemně a druhé smluvní straně prokazatelně doručeny. V pochybnostech se má za to, že byly druhé straně doručeny třetí den po jejich prokazatelném odevzdání k přepravě provozovateli poštovních služeb. Doručovacími adresami jsou adresy uvedené ve specifikaci pronajímatele a nájemce v úvodu této smlouvy. Každá Smluvní strana může změnit svoji doručovací adresu, jestliže toto písemně oznámí druhé Smluvní straně alespoň 15 dní předem před takovou změnou ve smyslu ustanovení tohoto odstavce.
- 11.2. Pronajímatel může kromě písemné korespondence na adresu sídla nájemce kontaktovat nájemce v pracovních dnech v době od 9 do 17 hodin také na následujících telefonických kontaktech:
- a) ve věcech placení nájemného na tel. +420 271 171 785,
 - b) v ostatních věcech týkajících se užívání PŘEDMĚTU NÁJMU na tel. +420 271 171 010,
- Nájemce může kontaktovat pronajímatele ve věcech týkajících se užívání PŘEDMĚTU NÁJMU na tel. ...602626111 jméno Pavel Valášek

ČLÁNEK 12 OSTATNÍ UJEDNÁNÍ

- 12.1 Tato smlouva se řídí právním řádem České republiky. V případě sporů se smluvní strany zavazují je řešit jednáním. Nedojde-li mezi nimi k dohodě, je příslušný obecný soud strany žalované.
- 12.2 Je-li některé z ustanovení této smlouvy neplatné nebo nevynutitelné či stane-li se takovým v budoucnu, je či bude neplatné nebo nevynutitelné pouze toto ustanovení a platnost a vynutitelnost

ustanovení ostatních zůstane nedotčena, pokud z povahy, obsahu nebo z okolností, za jakých bylo takové ustanovení přijato, nevyplývá, že tuto část nelze oddělit od ostatních ustanovení této smlouvy. Smluvní strany se zavazují vadné ustanovení bez zbytečného odkladu nahradit ustanovením bezvadným, které bude v nejvyšší možné míře odpovídat obsahu a účelu ustanovení vadného, a to nejpozději do 30 dnů ode dne, kdy jedna ze smluvních stran druhou smluvní stranu k nahrazení důvodně vyzve.

- 12.3 Tuto smlouvu lze měnit jen písemnými dodatky, podepsanými oprávněnými zástupci smluvních stran.
- 12.4 Nedílnou součástí této smlouvy jsou následující přílohy:
 Příloha 1 - specifikace PŘEDMETU NÁJMU
 Příloha 2 - rozsah stavebních úprav a ilustrativní příklad umístění ZAŘÍZENÍ
 Příloha 3 - výpis z katastru nemovitostí (včetně kopie mapy (katastrální))
 Příloha 4 - výpis z OR (kopie)
 Příloha 5 - plná moc/pověření Mgr. Martina Koutného (kopie)
 Příloha 6 - zařídění do klasifikace stavebních děl CZ-CC
 Příloha 7 - zřizovací listina
- 12.5 Tato smlouva je vyhotovena ve čtyřech stejnopisech, z nichž každá smluvní strana obdrží po dvou vyhotoveních.

Doložka dle zákona č.129/2000 Sb. - Zákona o krajích (krajských zřízení):

Tímto se potvrzuje, že o uzavření této smlouvy řádně souhlasila Rada Ústeckého kraje dne 9.3.2011, rozhodnutím č. 92/72R/2011.

Na důkaz souhlasu s výše uvedeným připojují smluvní strany k této smlouvě své podpisy.

Pronajímatel

v UKK 14/11 dne 14.3.2011

Podpis: [Signature]
 Jméno: Mgr. Pavel Valášek
 Funkce: ředitel školy

Nájemce

v [Signature] dne 30.3.2011

Podpis: [Signature]
 Jméno: Mgr. Martin Koutný
 Funkce: manažer podpory výstavby sítě na základě pověření

Vodafone Czech Republic a.s.
 [Small text]

Příloha č. 6 - zařídění do Klasifikace stavebních děl CZ – CC, zaevidování u Pronajímatele, zařídění do odpisové skupiny

Pronajímatel prohlašuje, že budova, jejíž součástí je Předmět nájmu definovaný v odstavci 2.1 Smlouvy o nájmu části nemovitosti (stavby), je zaříděna do Klasifikace stavebních děl CZ-CC následovně (zakřížkujte, prosím, příslušný kód klasifikace CZ-CC):

| Kód CZ-CC | Text CZ-CC | Zakřížkovat |
|-----------|---|-------------|
| 11 | Budovy pro bydlení | |
| 121111 | Budovy hotelů a podobných ubytovacích zařízení | |
| 122 | Budovy administrativní | |
| 123011 | Budovy obchodních domů | |
| 123079 | Podzemní obchodní střediska | |
| 1241 | Budovy pro telekomunikace | |
| 125222 | Síla samostatná | |
| 125112 | Budovy výrobní pro energetiku | |
| 125111 | Budovy pro průmysl (továrny bez komínů) | |
| 125113 | Budovy vodního hospodářství, čistíren a úpraven vod (vodárny) | |
| 1261 | Budovy pro společenské a kulturní účely | |
| 1262 | Muzea a knihovny | |
| 1263 | Školy, univerzity a budovy pro výzkum | |
| 1264 | Budovy pro zdravotnictví (nemocnice) | × |
| 127122 | Síla pro sklizňovou úpravu a skladování obilí | |
| 1272 | Budovy pro bohoslužby a náboženské aktivity | |
| 1273 | Historické nebo kulturní památky | |
| 1b | Budovy ostatní, jinde neuvedené | |
| 1 | Budovy ze dřeva a plastů | |
| 2142 | Tunely, podjezdy, podchody | |
| 2141 | Mosty, visuté dálnice | |
| 2152 | Přehradny, hráze | |
| 221241 | Vodojem | |
| 222253 | Fontána, hydrant, kašna | |
| 230 | Věže, stožáry, věžové zásobníky | |
| 230351 | Průmyslové komíny chemických podniků | |
| 230451 | Průmyslové komíny pro ostatní průmysl | |
| 2302 | Stavby elektráren | |
| 241 | Stavby pro sport a rekreaci | |
| 241249 | Rozhledny | |

Pronajímatel prohlašuje, že budova, jejíž součástí je Předmět nájmu, byla dle §26 zákona č. 586/1992 Sb., o daních z příjmů zaevidována u Pronajímatele ve zdaňovacím období započatém dnem:.....

V případě, že budova, jejíž součástí je Předmět nájmu, není u Pronajímatele zaevidována dle §26 zákona č. 586/1992 Sb., o daních z příjmů, prohlašuje Pronajímatel, že budova, jejíž součástí je Předmět nájmu, byla pořízena dne:

Budova, jejíž součástí je Předmět nájmu, je u Pronajímatele ke dni podpisu této přílohy zaříděna do odpisové skupiny č.:

V případě, že mezi datem zaevidování (pořízení) a datem podpisu této přílohy došlo u Pronajímatele ke změně účelu užívání budovy, uveďte následující informace:

- datum změny účelu:.....
- původní kód Klasifikace stavebních děl CZ-CC:.....
- původní odpisová skupina:.....
- nový kód Klasifikace stavebních děl CZ-CC:.....
- nová odpisová skupina:.....

Pronajímatel prohlašuje, že budova, jejíž součástí je Předmět nájmu, je nemovitou kulturní památkou, vedenou Národním památkovým úřadem v Ústředním seznamu kulturních památek: ~~ANO~~/NE*.

V případě, že dojde ke změně účelu užívání budovy po datu podpisu této přílohy, zavazuje se Pronajímatel o této změně Nájemce neprodleně písemně informovat.

Dále se Pronajímatel zavazuje Nájemce neprodleně písemně informovat o změně vlastníka budovy.

Pronajímatel:


v Ústř. 412 dne 14. 3. 2011

Podpis:

Jméno: / Petr Valčík

Funkce: / ved. kul. záhy


* nehodící se škrtněte

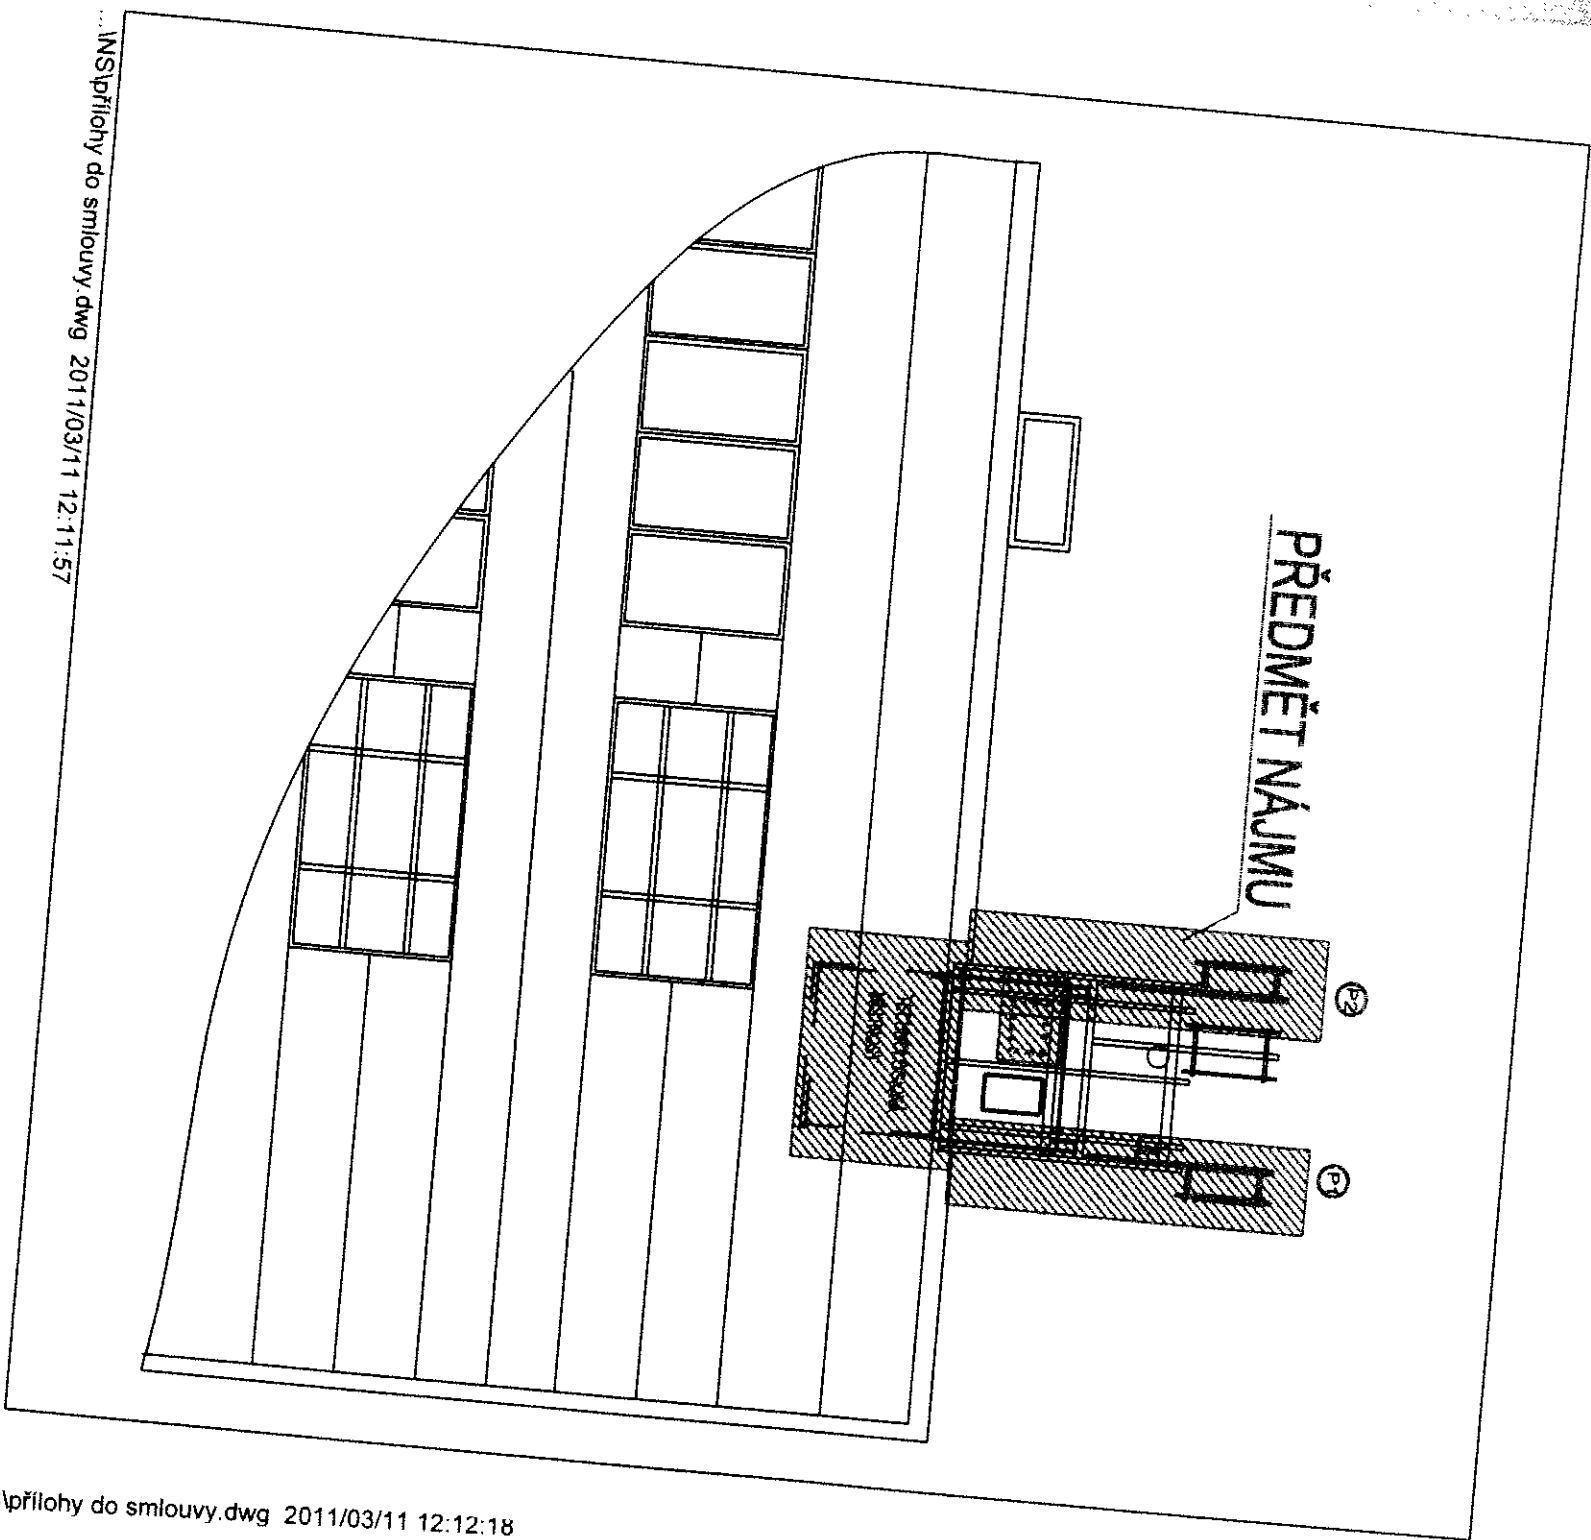


...NS\přílohy do smlouvy.dwg 2011/03/11 12:11:57


...NS\přílohy do smlouvy.dwg 2011/03/11 12:12:18

PŘEDMĚT NÁJMU

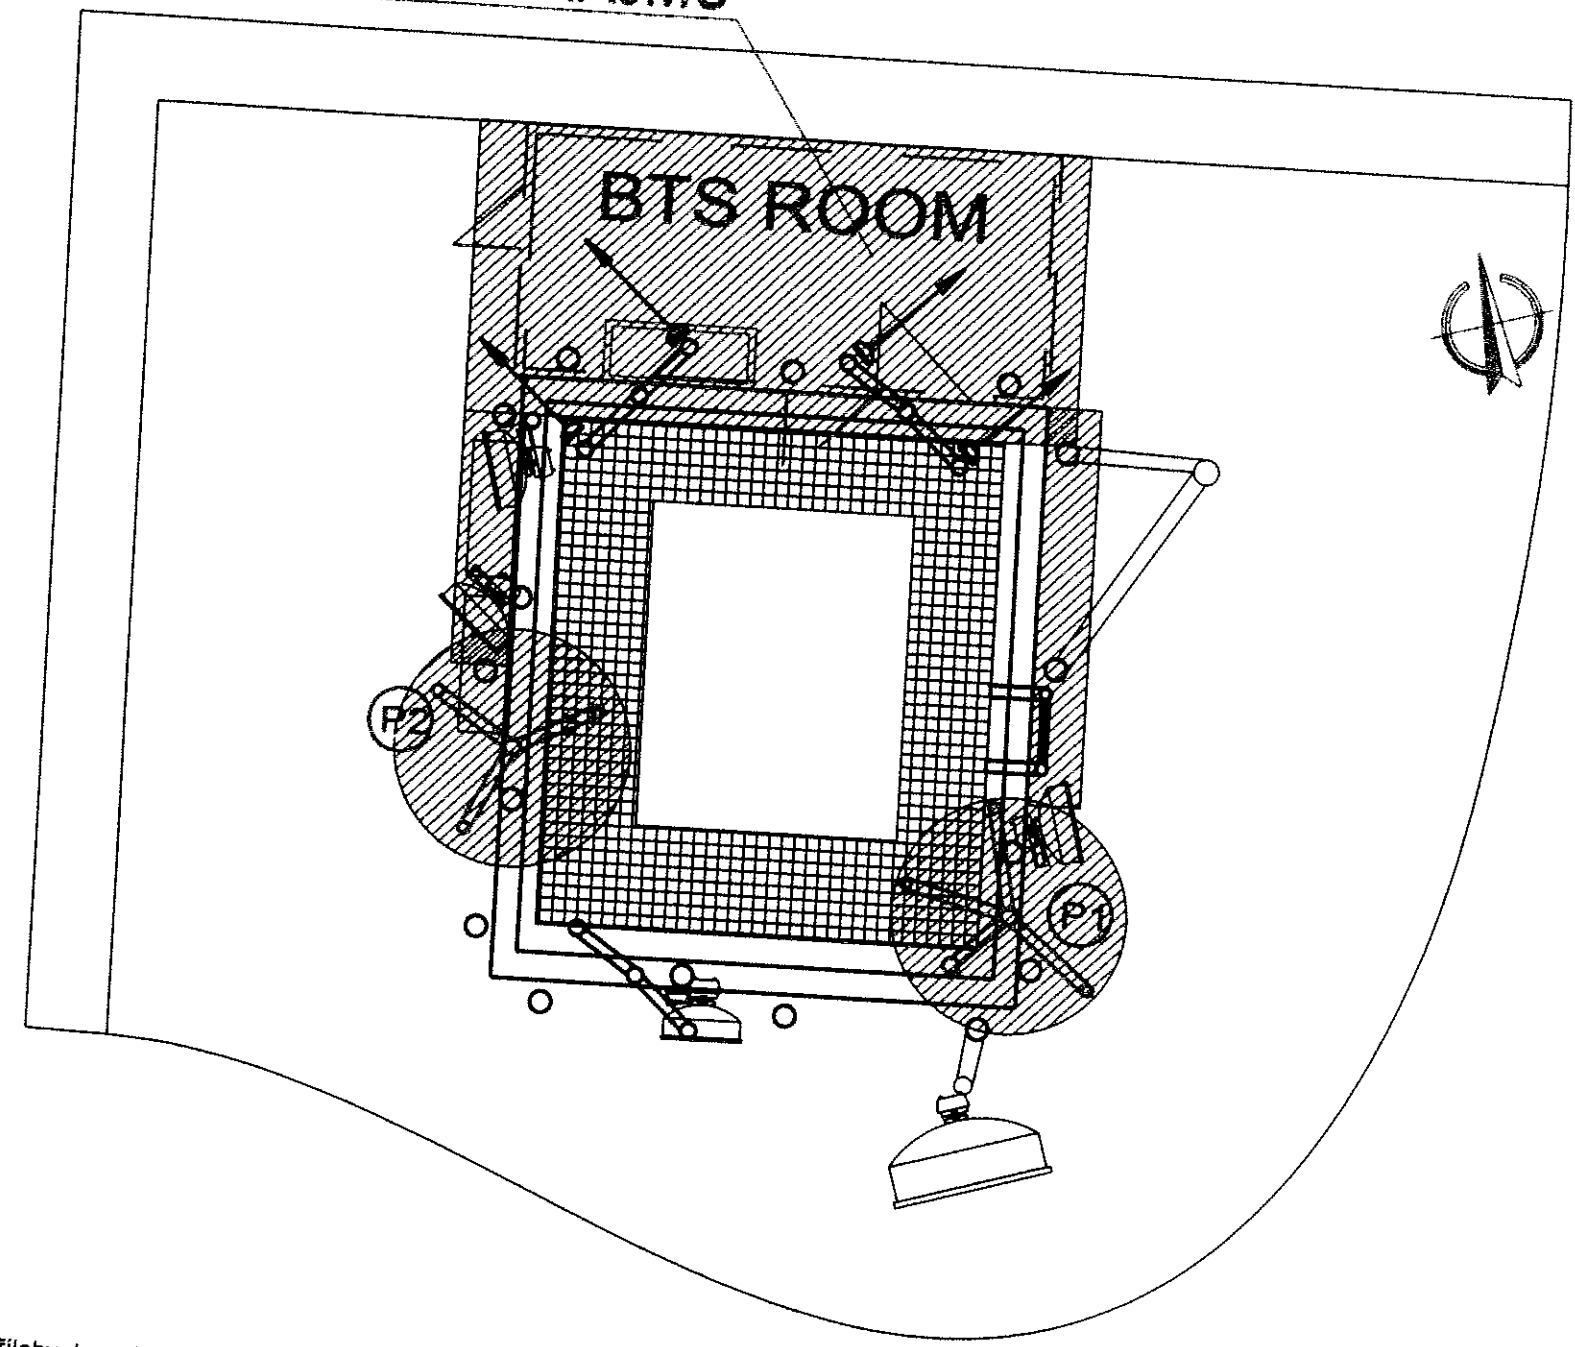

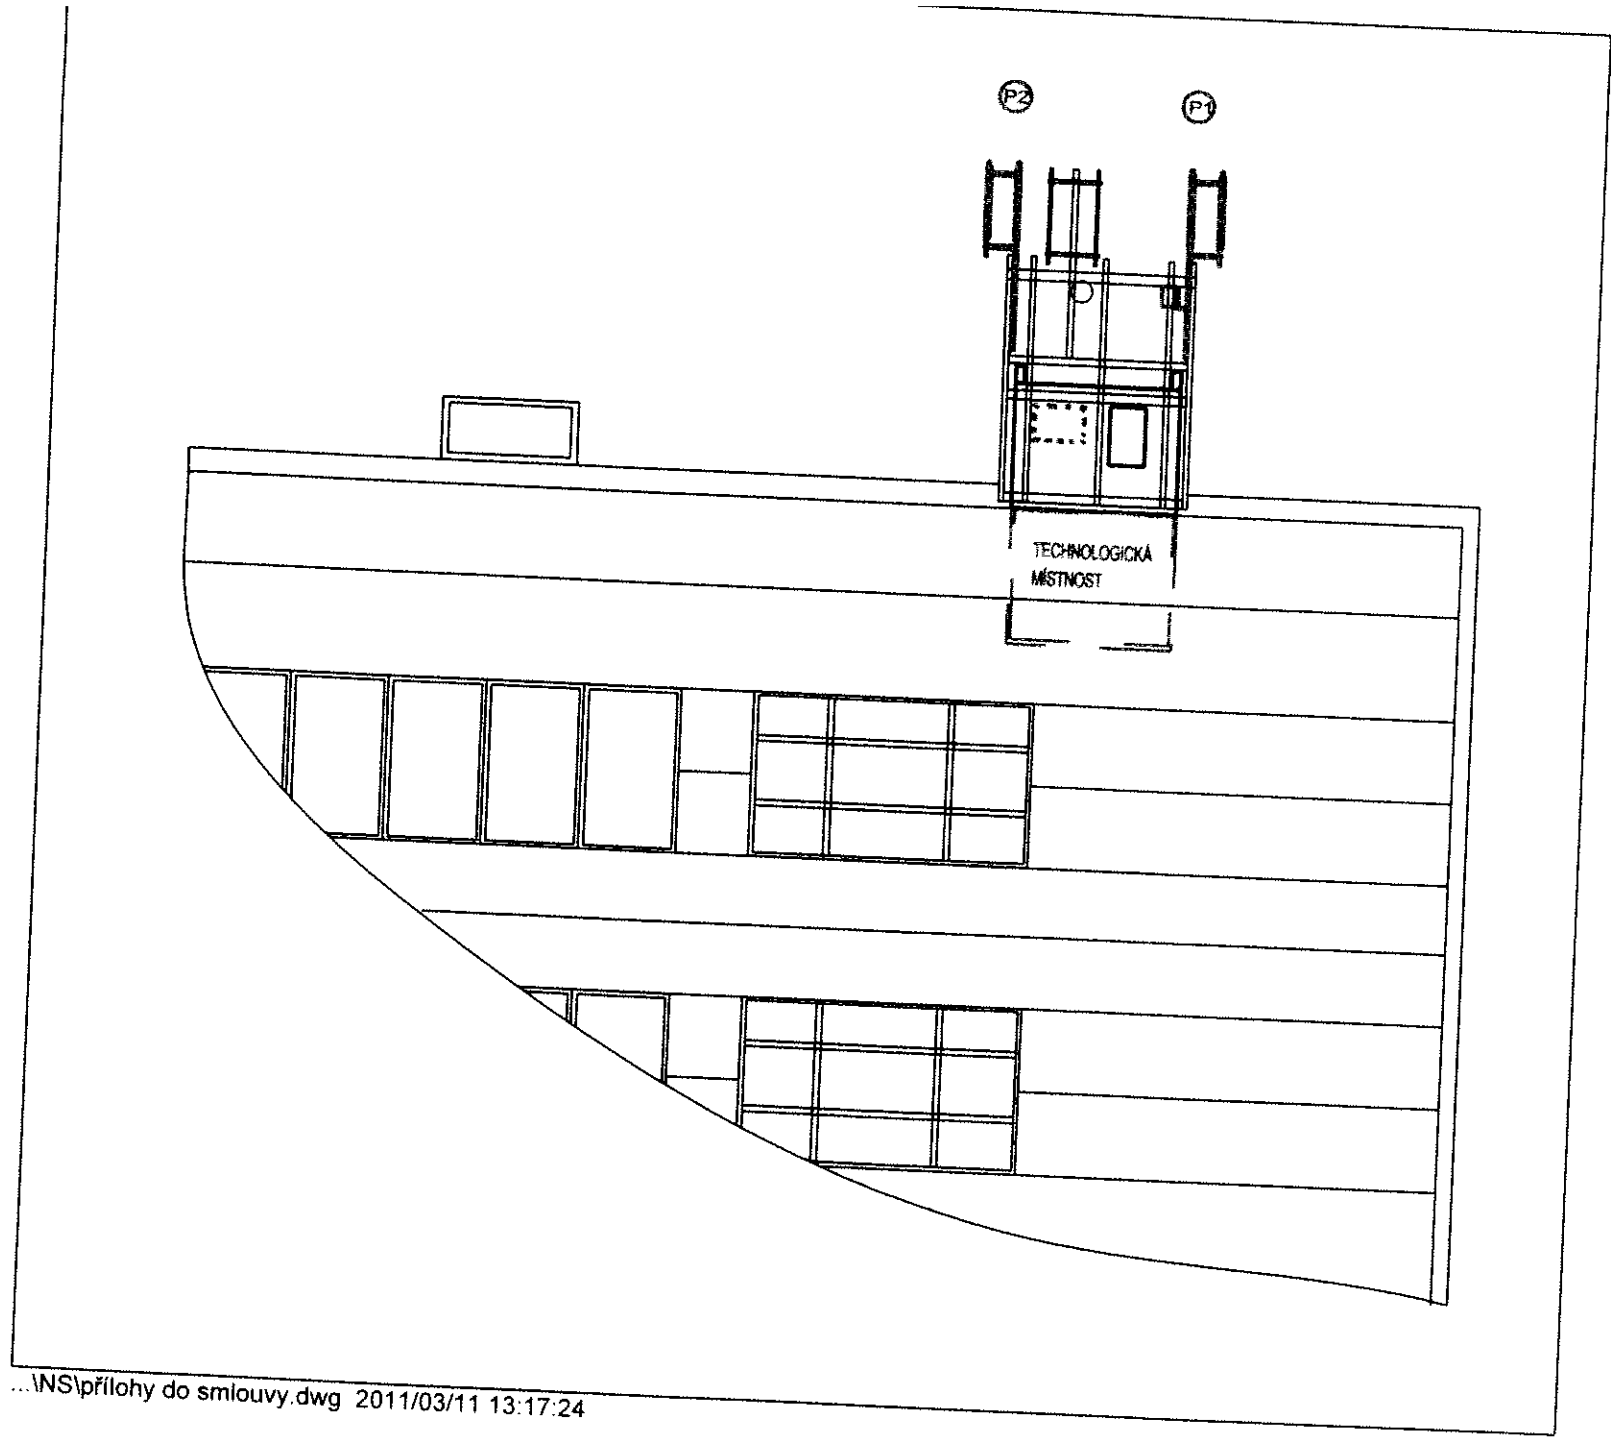

...NS\přilohy do smlouvy.dwg 2011/03/11 13:17:24

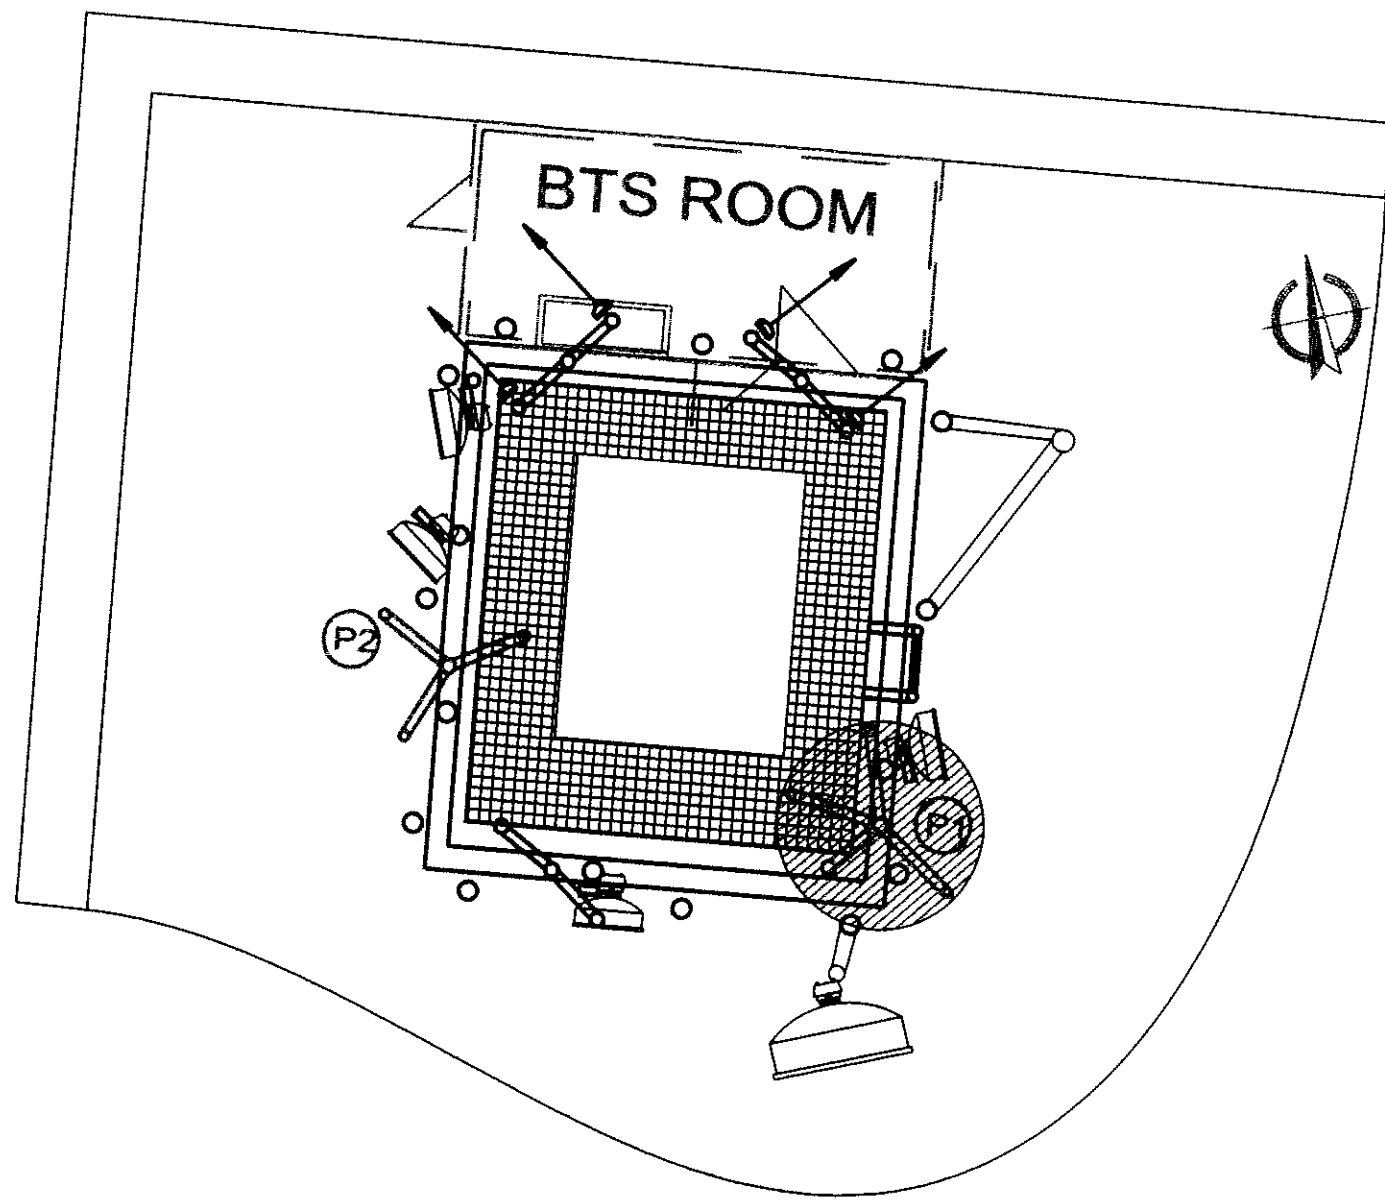

...INSipřilohy do smlouvy.dwg 2011/03/11 13:17:38

VÝPIS Z KATASTRU NEMOVITOSTÍ

PŘÍLOHA 3

prokazující stav evidovaný k datu 11.03.2011 09:13:30

ověřeným přístupem do katastru nemovitostí pro účel ověření výstupu z informačního systému veřejné správy ve smyslu § 9 zák. č. 365/2000 Sb., ve znění pozdějších předpisů.

Okres: 040427 Ústí nad Labem

Obec: 554804 Ústí nad Labem

Kat. území: 774871 Ústí nad Labem

List vlastnictví: 3373

V kat. území jsou pozemky vedeny v jedné číselné řadě

A Vlastník, jiný oprávněný

| Vlastnické právo | Identifikátor | Podíl |
|------------------|---------------|-------|
|------------------|---------------|-------|

| | | |
|---|----------|--|
| Ústecký kraj, Velká hradební 3118/48, Ústí nad Labem-centrum, 400 01 Ústí nad Labem 1 | 70892156 | |
|---|----------|--|

Hospodaření se svěřeným majetkem kraje

| | | |
|---|----------|--|
| Střední škola elektrotechniky a spojů, Ústí nad Labem-Stříbrníky, příspěvková organizace, Výstupní 3219/2, Severní Terasa, 400 11 Ústí nad Labem 11 | 14451069 | |
|---|----------|--|

ČÁSTEČNÝ VÝPIS

Nemovitosti

Pozemky

| Parcela | Výměra [m2] | Druh pozemku | Způsob využití | Způsob ochrany |
|---------|-------------|----------------------------|----------------|----------------|
| 5175/4 | 4189 | zastavěná plocha a nádvoří | | |
| 5175/27 | 1055 | zastavěná plocha a nádvoří | | |

Stavby

Typ stavby

| Část obce, č. budovy | Způsob využití | Způsob ochrany |
|----------------------|----------------|----------------|
|----------------------|----------------|----------------|

| | | |
|-----------------------------------|--|--|
| Severní Terasa, č.p. 3219 obč.vyb | | |
|-----------------------------------|--|--|

Na parcele

5175/4

5175/27

Jiná práva - Bez zápisu

Omezení vlastnického práva

p vztahu

rávnění pro

Povinnost k

Předkupní právo podle § 101 zákona č. 183/2006 Sb.

Katutární město Ústí nad Labem, Velká hradební 2336/8, Ústí nad Labem-centrum, 401 00, RČ/IČO: 081531

Parcela: 5175/4

Z-8944/2009-510

Parcela: 5175/27

Z-8944/2009-510

Usnesení rady obce o vzniku předkupního práva dle zákona č. 183/2006 Sb. ze dne 23.04.2009.

Z-8944/2009-510

Jiné zápisy

p vztahu

sh pro

Vztah k

Plán výměr obnovou operátu

Parcela: 5175/4

Z-13582/2006-510

Parcela: 5175/27

Z-13582/2006-510

Právní tituly a jiné podklady zápisu

Nemovitosti jsou v územním obvodu, ve kterém vykonává státní správu katastru nemovitostí ČR Katastrální úřad pro Ústecký kraj, Katastrální pracoviště Ústí nad Labem, kód: 510.

VÝPIS Z KATASTRU NEMOVITOSTÍ

prokazující stav evidovaný k datu 11.03.2011 09:13:30

Vyhotoveno dálkovým přístupem do katastru nemovitostí pro účel ověření výstupu z informačního systému veřejné správy ve smyslu § 9 zák. č. 365/2000 Sb., ve znění pozdějších předpisů.

Okres: CZ0427 Ústí nad Labem

Obec: 554804 Ústí nad Labem

Kat.území: 774871 Ústí nad Labem

List vlastnictví: 3373

V kat. území jsou pozemky vedeny v jedné číselné řadě

Listina

o Rozhodnutí o přechodu nemovitostí do vlast.krajů (zák.č.157/2000 Sb.) ,Ministerstvo školství, mládeže a tělovýchovy Praha 1 -14 683/2001 14 ze dne 30.03.2001. Právní moc ke dni 01.04.2001.

Pro: Ústecký kraj, Velká hradební 3118/48, Ústí nad Labem-centrum, 400 01 Ústí nad Labem 1 Z-3092/2001-510 RČ/IČO: 70892156

o Zřizovací listina rozpočtové či příspěvkové organizace č.j.-12/2001 ze dne 20.06.2001 a dodatek č. 22 ze dne 21.4.2010

Pro: Střední škola elektrotechniky a spojů, Ústí nad Labem- Stříbrníky, příspěvková organizace, Výstupní 3219/2, Severní Terasa, 400 11 Ústí nad Labem 11 Z-4657/2010-510 RČ/IČO: 14451069

F Vztah bonitovaných půdně ekologických jednotek (BPEJ) k parcelám - Bez zápisu

Nemovitosti jsou v územním obvodu, ve kterém vykonává státní správu katastru nemovitostí ČR: Katastrální úřad pro Ústecký kraj, Katastrální pracoviště Ústí nad Labem, kód: 510.

Vyhotovil:

Český úřad zeměměřický a katastrální - SCD

Vyhotoveno: 11.03.2011 10:35:37

Nemovitosti jsou v územním obvodu, ve kterém vykonává státní správu katastru nemovitostí ČR
Katastrální úřad pro Ústecký kraj, Katastrální pracoviště Ústí nad Labem, kód: 510.
strana 2



Katastr nemovitosti

Ověřuji pod pořadovým číslem 401352_001544 , že tato listina, která vznikla převedením částečného výstupu z informačního systému veřejné správy z elektronické podoby do podoby listinné, skládající se z 2 listů, se doslovně shoduje s obsahem výstupu z informačního systému veřejné správy v elektronické podobě.

Ústí nad Labem 50


dne 11.03.2011 v 10:39

Podpis

Pástorová Eva

Razítko:



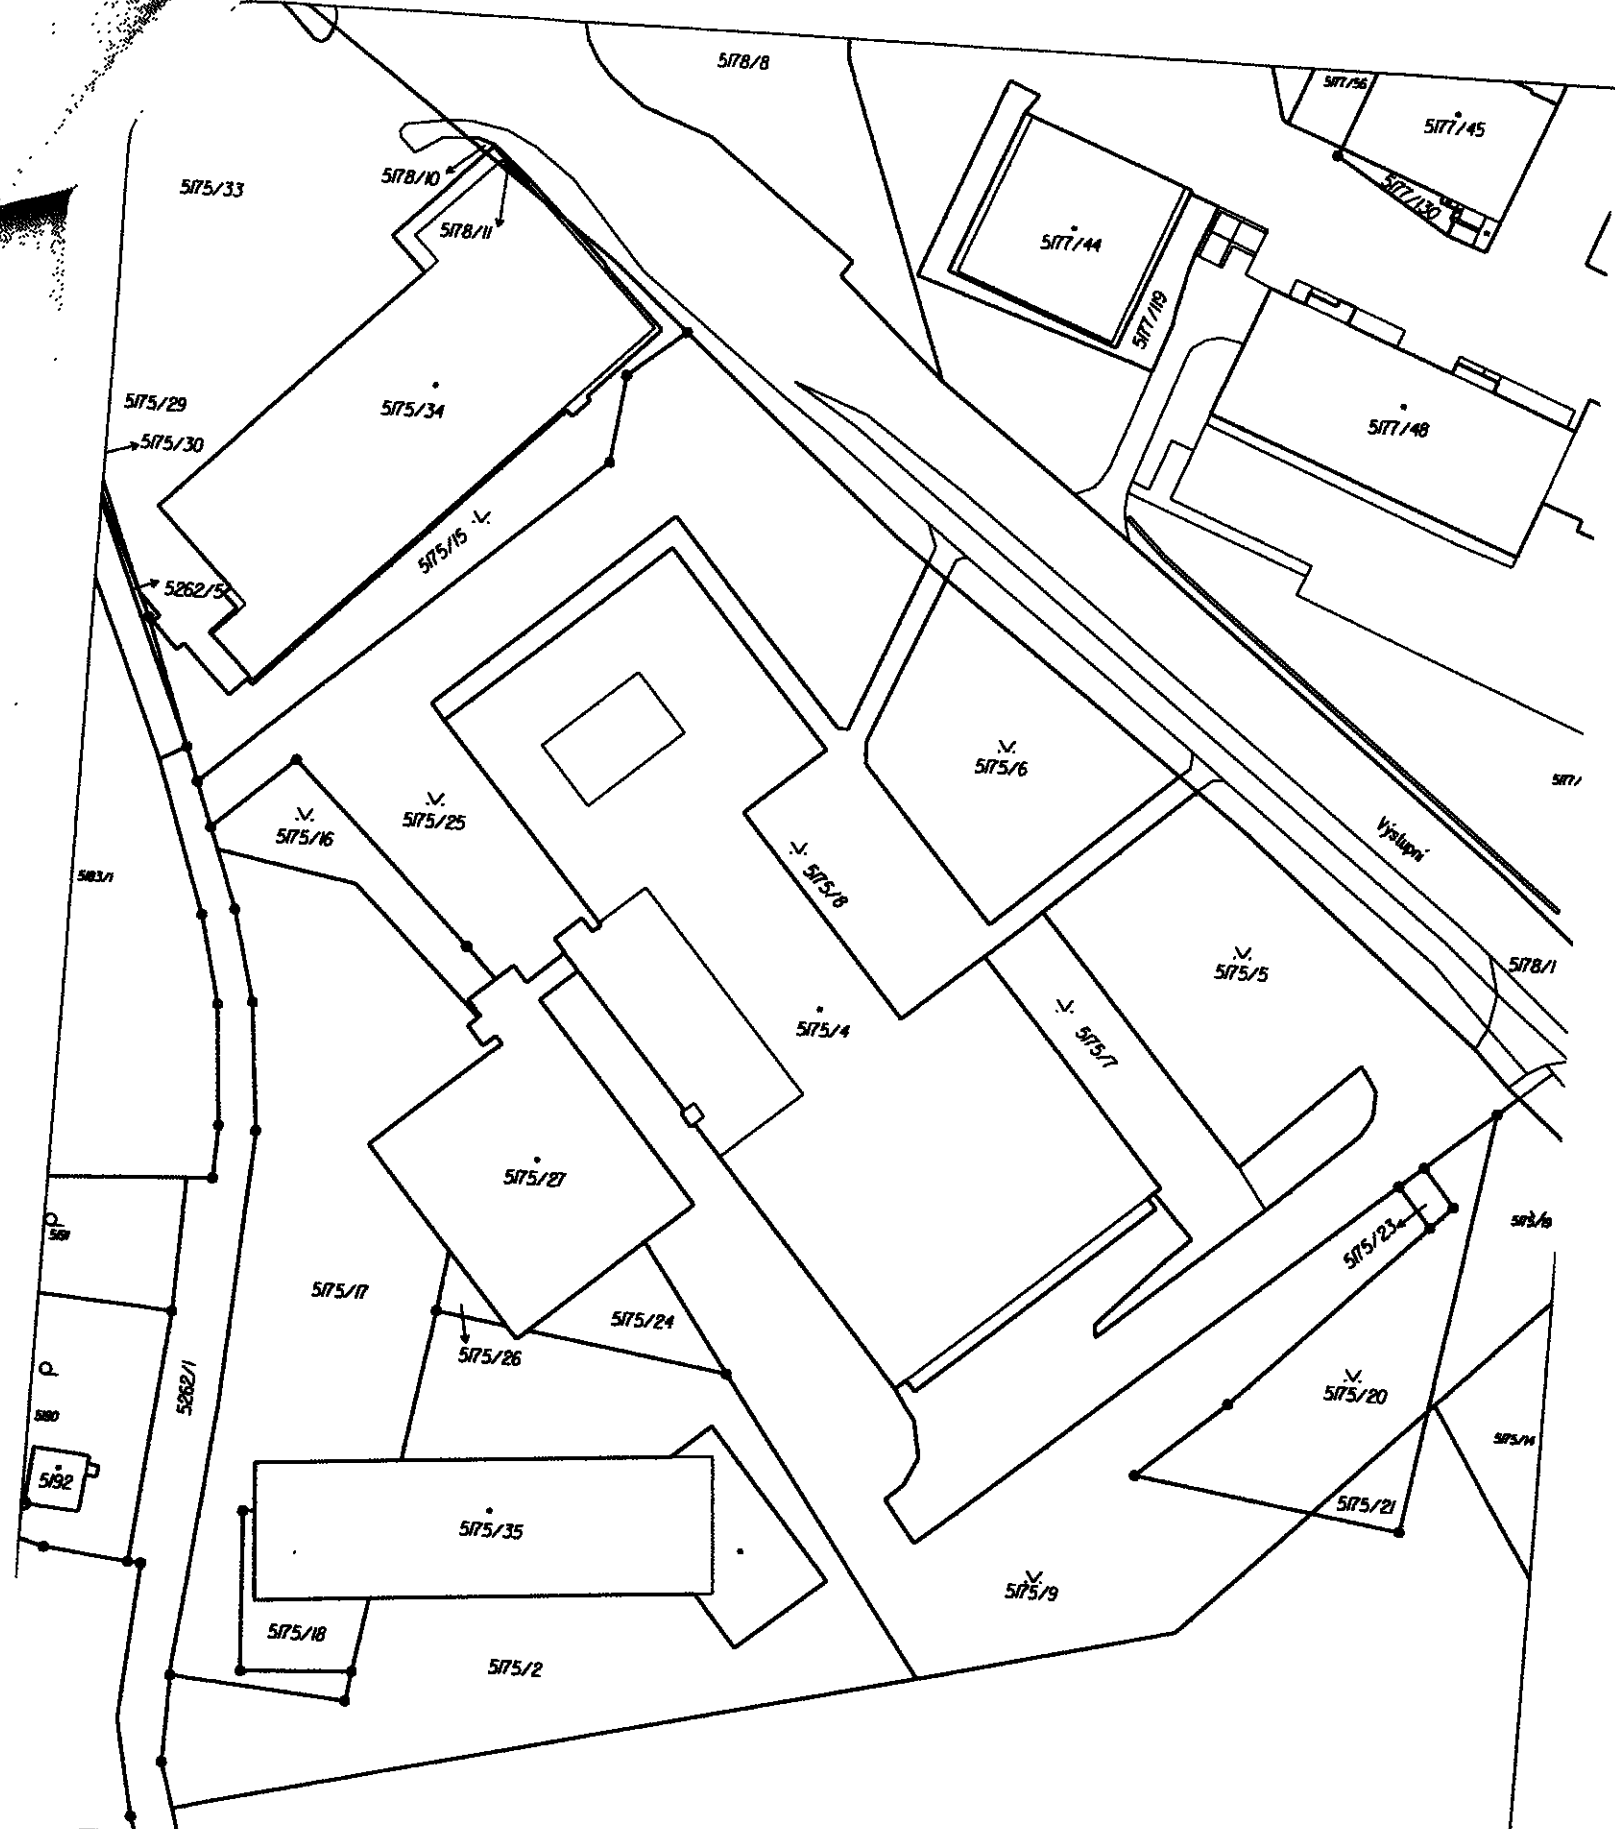

| | | | | |
|--|-----------------------------|---|------------------------|--------------------------------------|
| Katastrální úřad pro Ústecký kraj Katastrální pracoviště Ústí nad Labem | | Okres Ústí nad Labem | Obec Ústí nad Labem | Podpis Číslo 2957/2010 Razítko |
| Kat. území Ústí nad Labem | | Mapový list č. ÚSTÍ nad Labem 3-7/13 | Měřítko 1:1000 | |
| Výrazná kresba s obvod parcely Tenká kresba s současnými parcely KOPIE KATASTRÁLNÍ MAPY | | | | |
| Stav k 1.12.2010, 10:56:38 | Vyhotoval Lipčáková Hana | Dne 01.12.2010 10:56:38 | | |

