


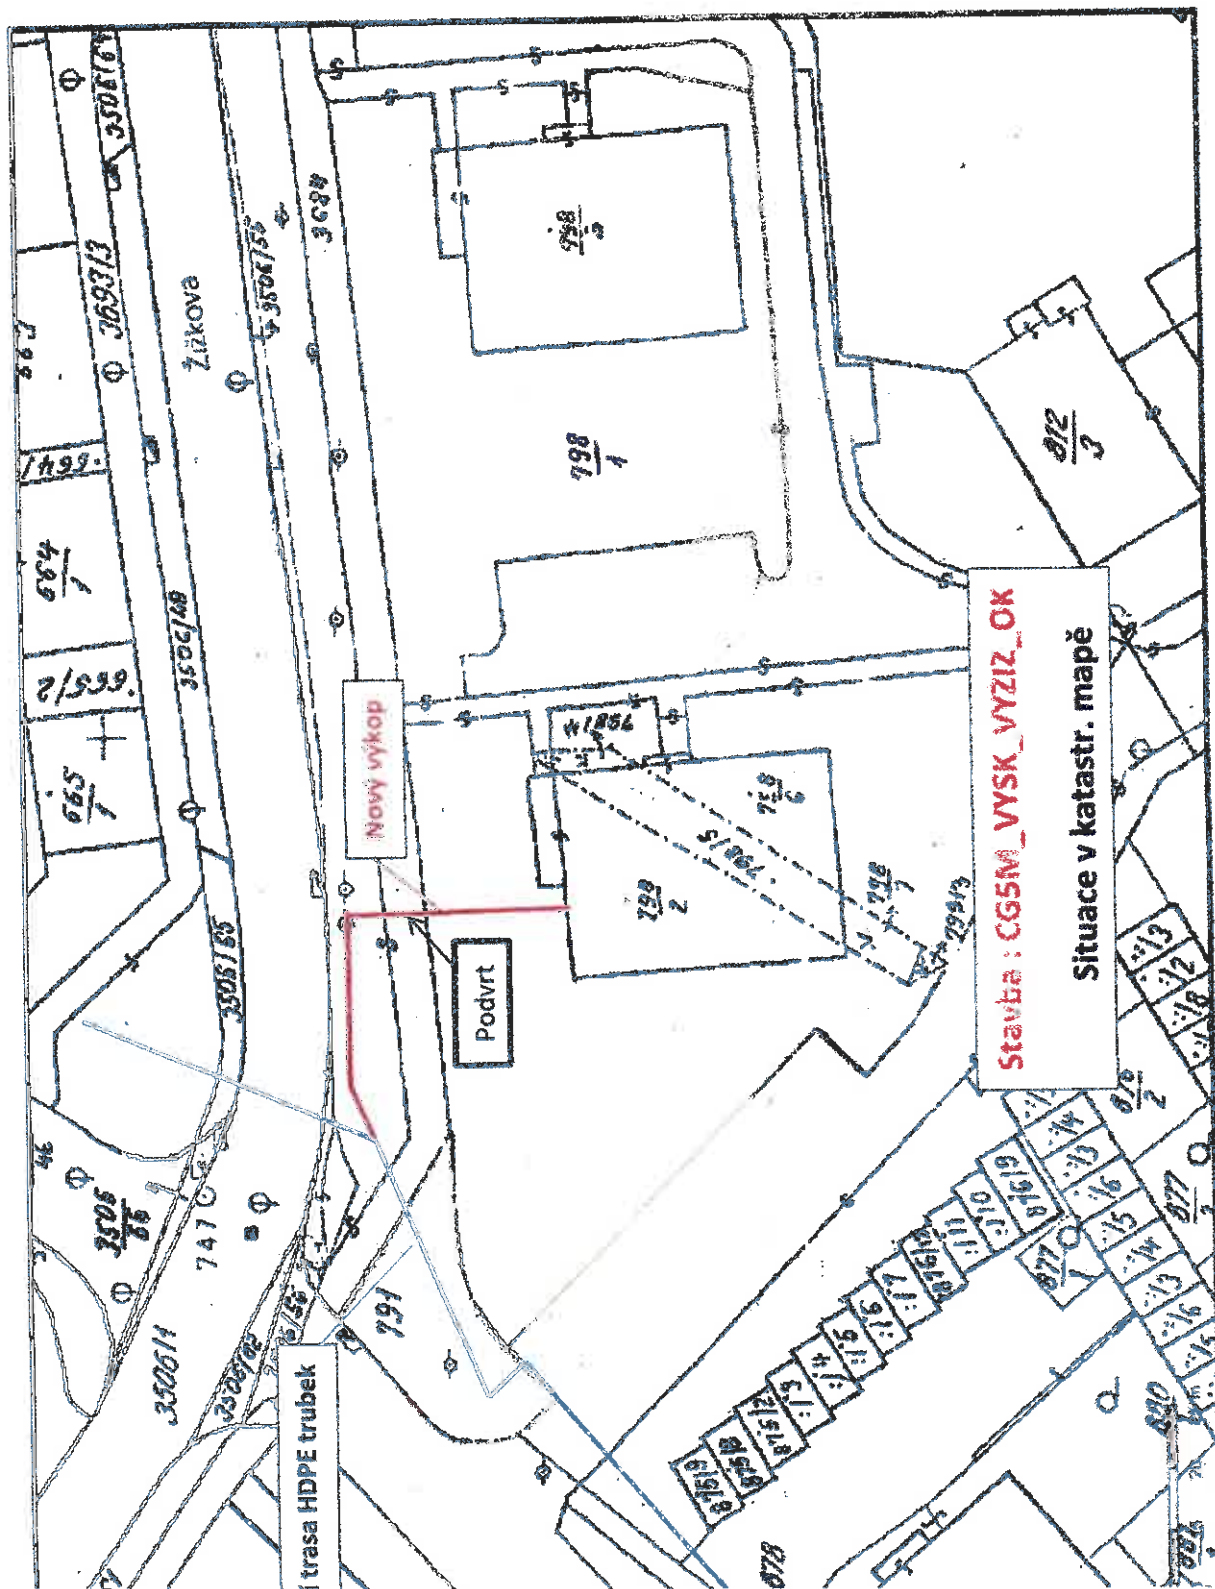

trasa HDPE trubek

Nový výkop

Podvrt

Stavba : CG5M_VYSK_VYZIZ_OK

Situace v katastr. mapě