


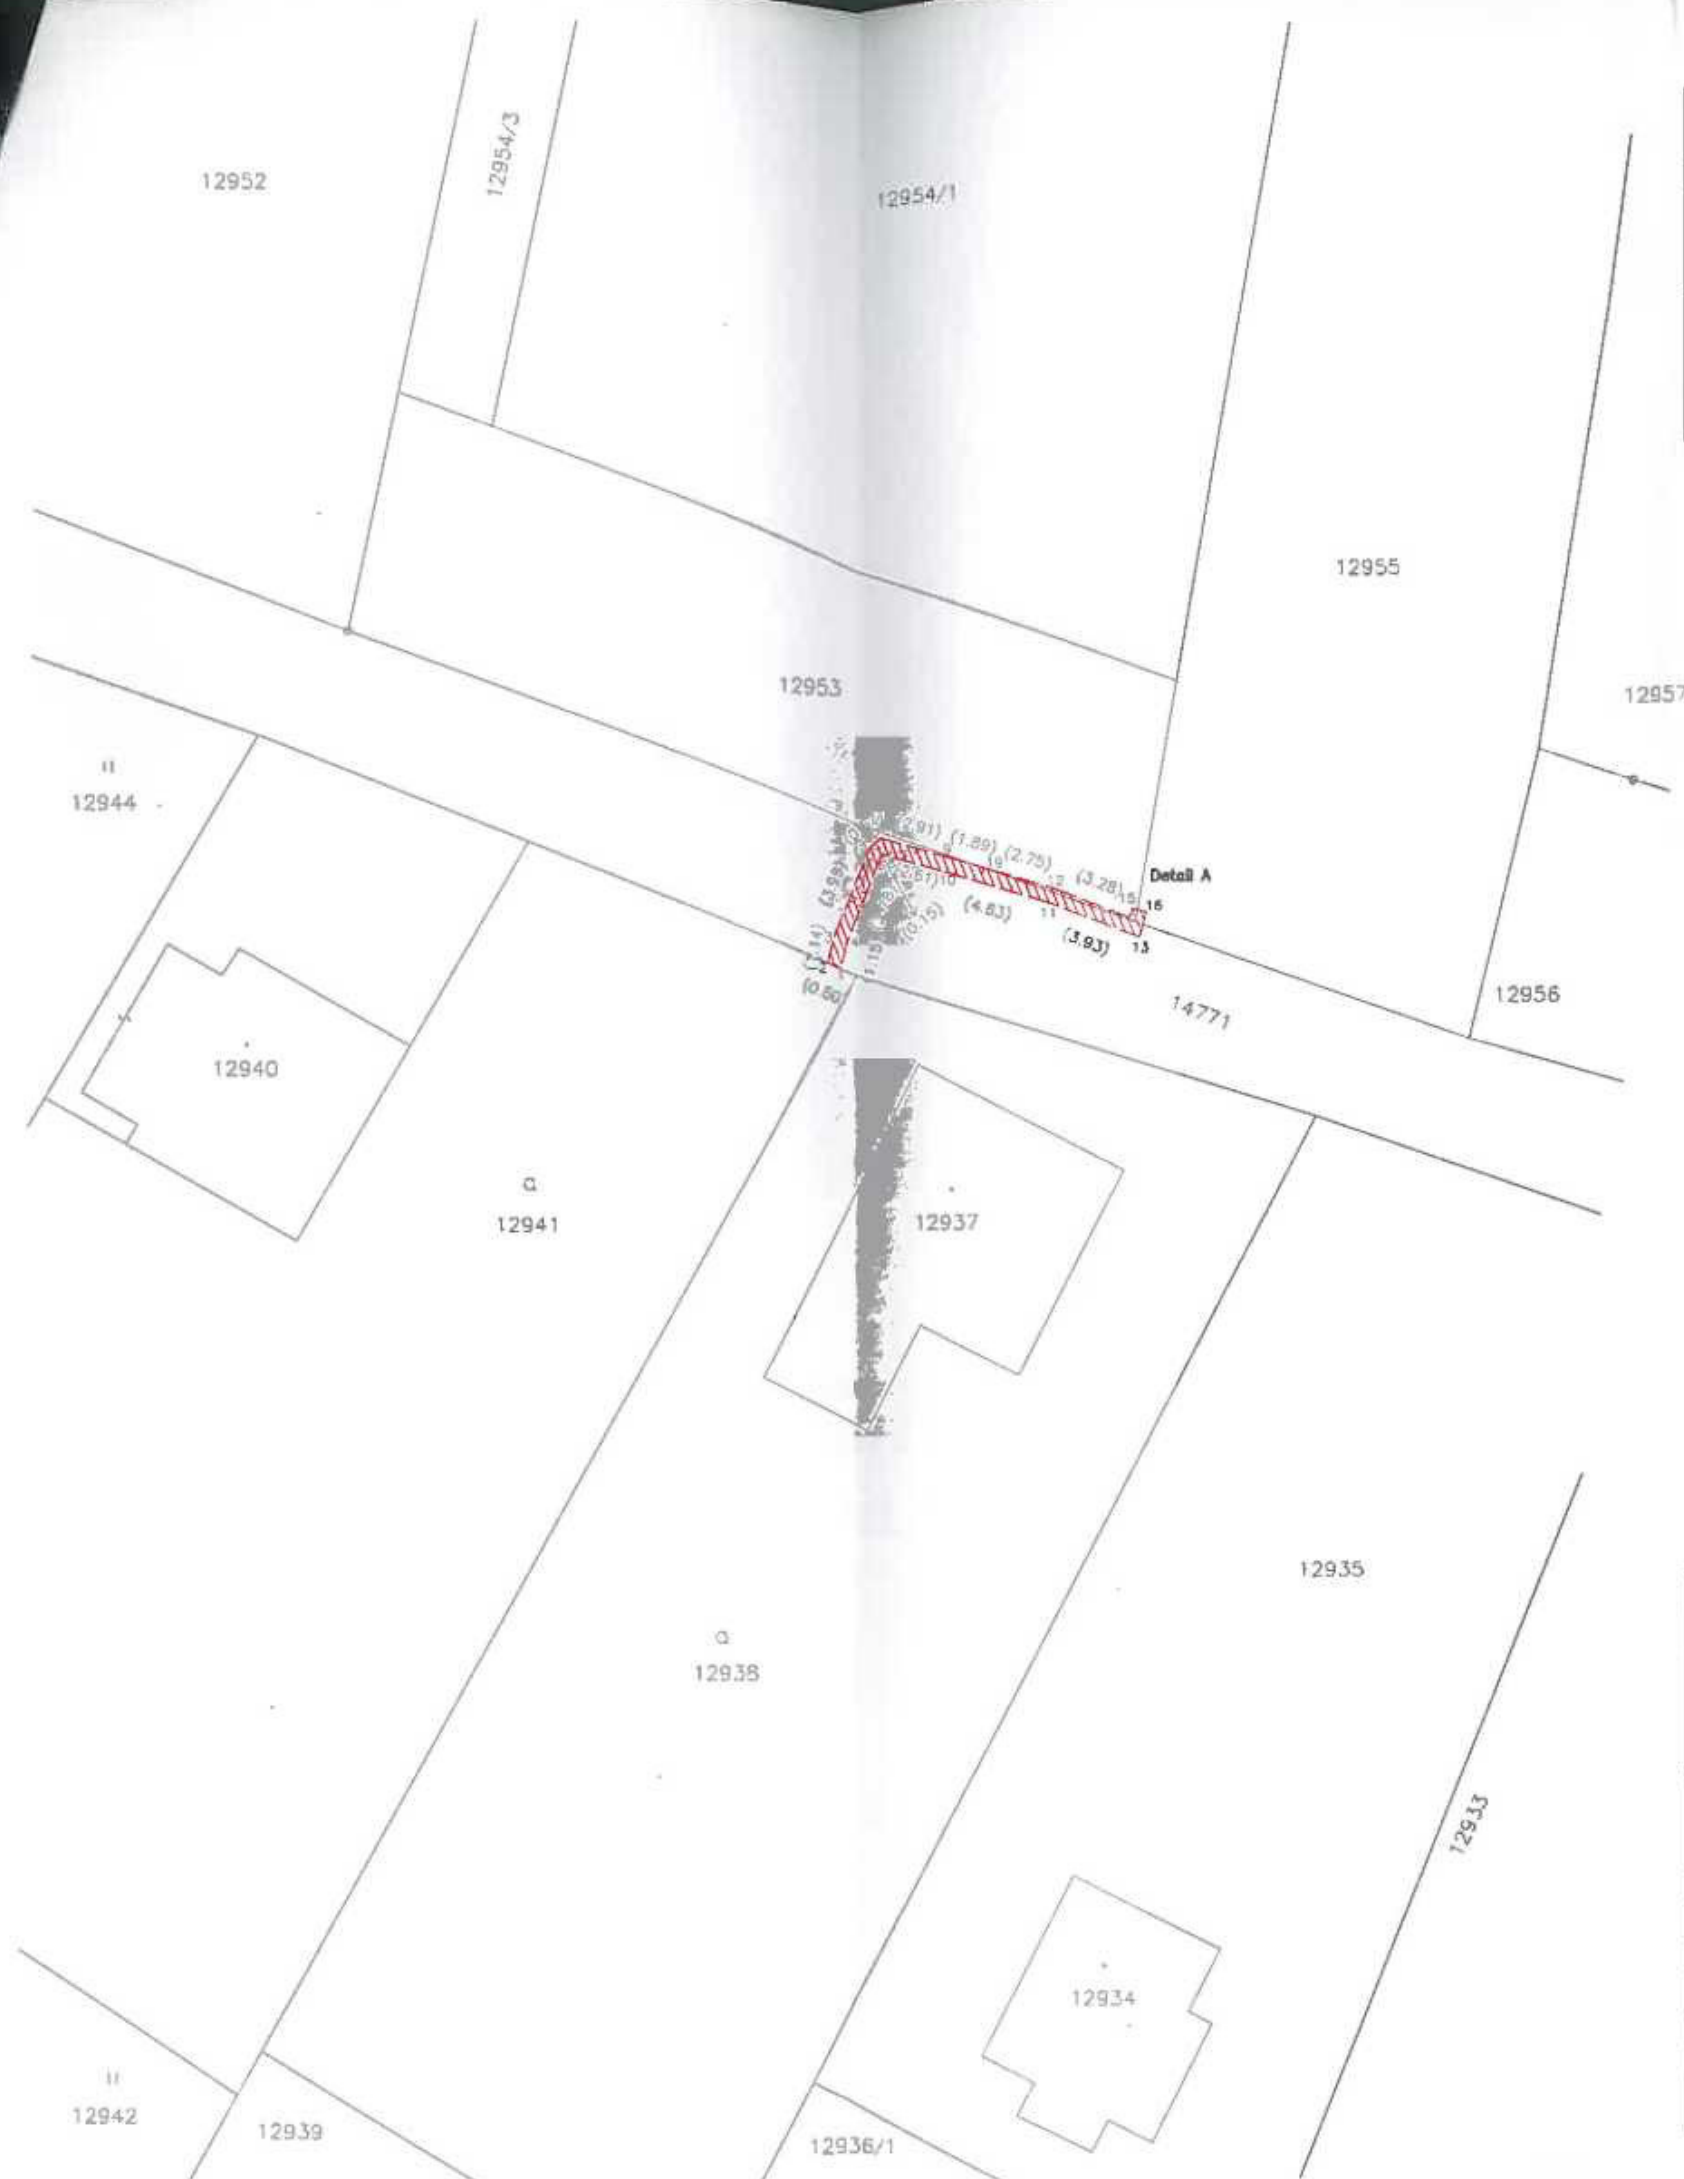

VÝKAZ DOSAVADNÍHO A NOVÉHO STAVU ÚDAJŮ KATASTRU NEMOVITOSTÍ													
Dosavadní stav							Nový stav						
Označení pozemku parc. čílem	Výměra parcely		Druh pozemku	Označení pozemku parc. čílem	Výměra parcely		Druh pozemku	Typ stavby	Zač. určení	Porovnání se stavem evidence právních vztahů			
	ha	m²			ha	m²				DI přechází z pozemku evidovaného v katastru nemovitostí	DI přechází z pozemku evidovaného v katastru nemovitostí	Číslo listu vlastnictví	Označení stavu
12953										12953		10001	
12955										12955		13863	
14771										14771		10001	


Oprávněný : dle první listiny

Druh věcného břemene : dle první listiny

Seznam souřadnic (S-JTSK)

Souřadnice pro zápis do KN					Poznámka
Č. bodu	Y	X	kód kv.		
1	499153.49	1153151.42	3		bod břemene
2	499154.05	1153151.22	3		bod břemene
3	499153.76	1153150.11	3		bod břemene
4	499153.20	1153150.31	3		bod břemene
5	499152.22	1153146.44	3		bod břemene
6	499151.74	1153146.82	3		bod břemene
7	499151.73	1153146.07	3		bod břemene
8	499151.61	1153148.73	3		bod břemene
9	499148.94	1153146.92	3		bod břemene
10	499149.12	1153147.50	3		bod břemene
11	499144.70	1153148.86	3		bod břemene
12	499144.50	1153148.30	3		bod břemene
13	499141.03	1153150.28	3		bod břemene
14	499141.45	1153149.48	3		bod břemene
15	499141.34	1153149.09	3		bod břemene
16	499140.76	1153149.25	3		bod břemene
17	499141.12	1153149.15	3		bod břemene - průsečík
18	499140.90	1153149.75	3		bod břemene - průsečík
19	499147.13	1153147.48	3		bod břemene - průsečík

DETAIL A

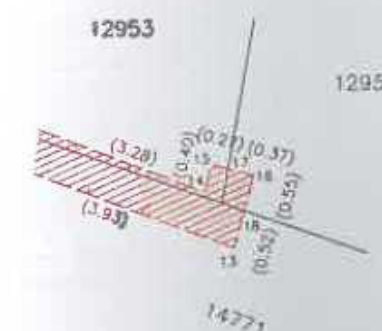

GEOMETRICKÝ PLÁN pro

vymezení rozsahu věcného břemene k části pozemku

Vyhotovitel: RJGEO, s.r.o.
I. máje 1000, 756 61
Rožnov pod Radhoštěm, IČO 25871781
Číslo plánu: 7707-R559/2018
Okres: Vsetín
Obec: Vsetín
Kat. území: Vsetín
Mapový list: Vsetín 9-6/32

Dosavadním vlastním pozemkem bylo dosud jako majetek seznámeno se v rámci s právním vztahem nových hranic, která byly označeny středem-ppn způsobem.
bez stabilizace

Geometrický plán má být úředně oprávněný zeměměřičský úřad
Jméno, příjmení: [signature]
Číslo pověření seznamu úředně oprávněných zeměměřičských úřadů: 2371/07
Dne: 6.2.2019 Číslo: 126/2018
Kvalitativní a přesností odpovídá právním předpisům.

Katastrální úřad souhlasí s označením parcel.
KÚ pro Zlínský kraj
[signature]
PGP-137/2019-810
2019.02.11 10:44:06 CET

Stavba má být úředně oprávněná zeměměřičským úřadem
Jméno, příjmení: [signature]
Číslo pověření seznamu úředně oprávněných zeměměřičských úřadů: 1407/1995
Dne: 12.2.2019 Číslo: 17/2019
Tento stavba má být úředně oprávněná geometrickým plánem v elektronické podobě uloženou v dokumentu: katastrální úřad
Ověření stavby podle geometrického plánu v listinné podobě