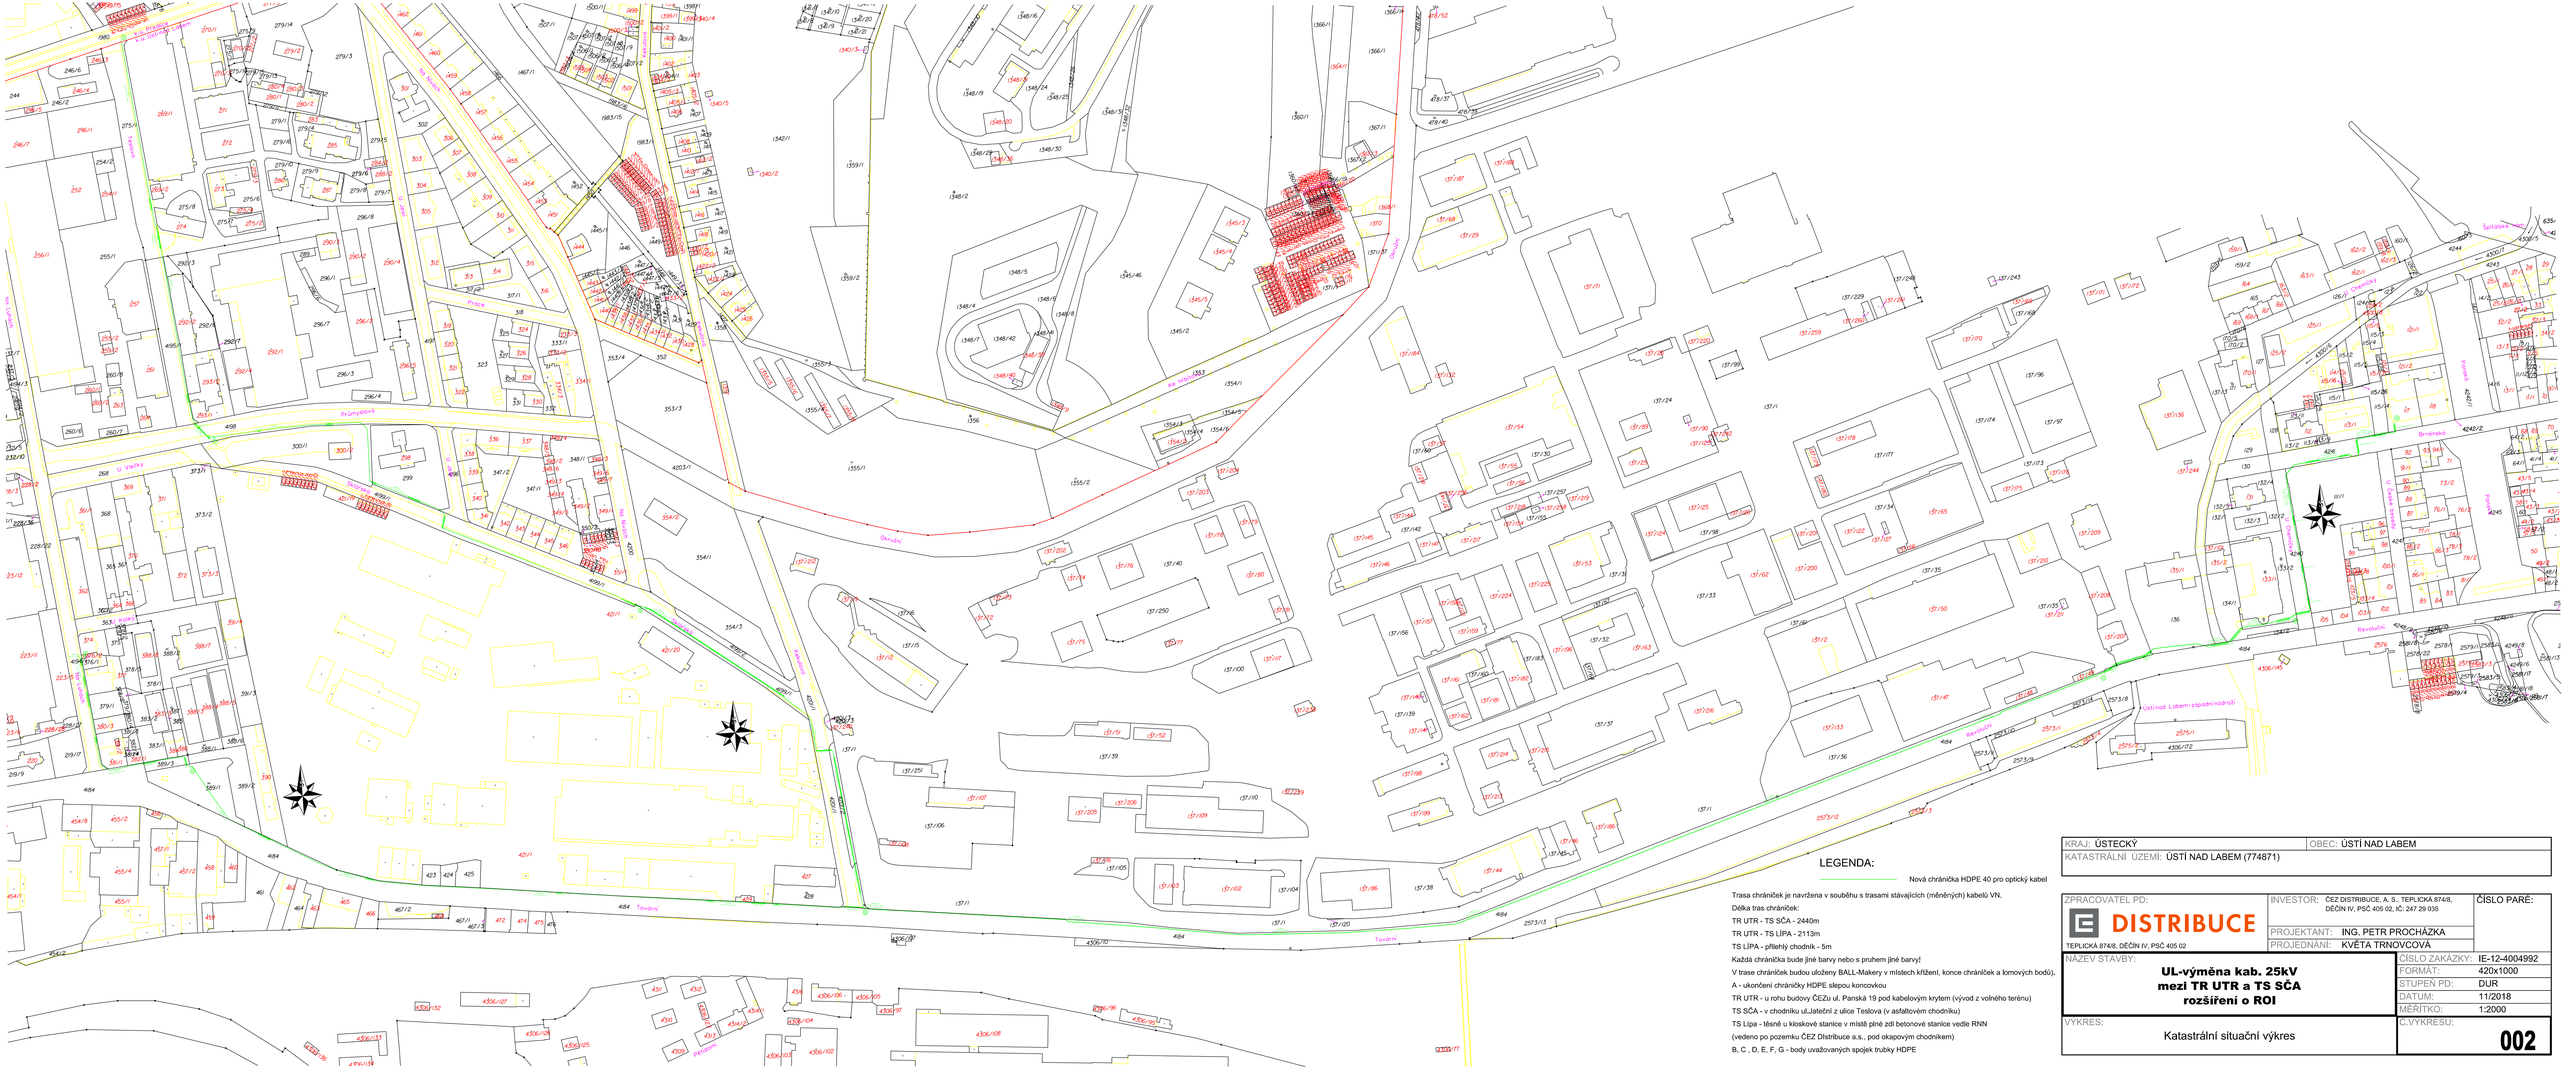

LEGENDA:

Nová chráničkа HDPE 40 pro optický kabel

Trasa chrániček je navržena v souběhu s trasami stávajících (měněných) kabelů VN.

Délka tras chrániček:

TR UTR - TS SČA - 2440m

TR UTR - TS LÍPA - 2113m

TS LÍPA - přilehlý chodník - 5m

Každá chráničkа bude jiné barvy nebo s pruhem jiné barvy!

V trase chrániček budou uloženy BALL-Makery v místech křížení, konce chrániček a lomových bodů).

A - ukončení chráničky HDPE slepou koncovkou

TR UTR - u rohu budovy ČEZu ul. Panská 19 pod kabelovým krytem (vývod z volného terénu)

TS SČA - v chodníku u„Jateční z ulice Teslova (v asfaltovém chodníku)

TS Lípa - těsně u kioskové stanice v místě plné zdi betonové stanice vedle RNN

(vedeno po pozemku ČEZ Dístribuce a.s., pod okapovým chodníkem)

B, C , D, E, F, G - body uvažovaných spojek trubky HDPE

KRAJ: ÚSTECKÝ	OBEC: ÚSTÍ NAD LABEM	
KATASTRÁLNÍ ÚZEMÍ: ÚSTÍ NAD LABEM (774871)		
ZPRACOVATEL PD: DISTRIBUCE, TEPLICKÁ 874/8, DĚČÍN IV, PSČ 405 02	INVESTOR: ČEZ DISTRIBUCE, A. S., TEPLICKÁ 874/8, DĚČÍN IV, PSČ 405 02, IČ: 247 29 035	ČÍSLO PARÉ:
	PROJEKTANT: ING. PETR PROCHÁZKA	
	PROJEDNANI: KVĚTA TRNOVCOVÁ	
NÁZEV STAVBY: **UL-výměna kab. 25kV mezi TR UTR a TS SČA rozšíření o ROI**	ČÍSLO ZAKÁZKY: IE-12-4004992	
	FORMÁT: 420x1000	
	STUPEŇ PD: DUR	
	DATUM: 11/2018	
	MĚŘÍTKO: 1:2000	
VÝKRES: Katastrální situační výkres	Č.VÝKRESU: 002	