



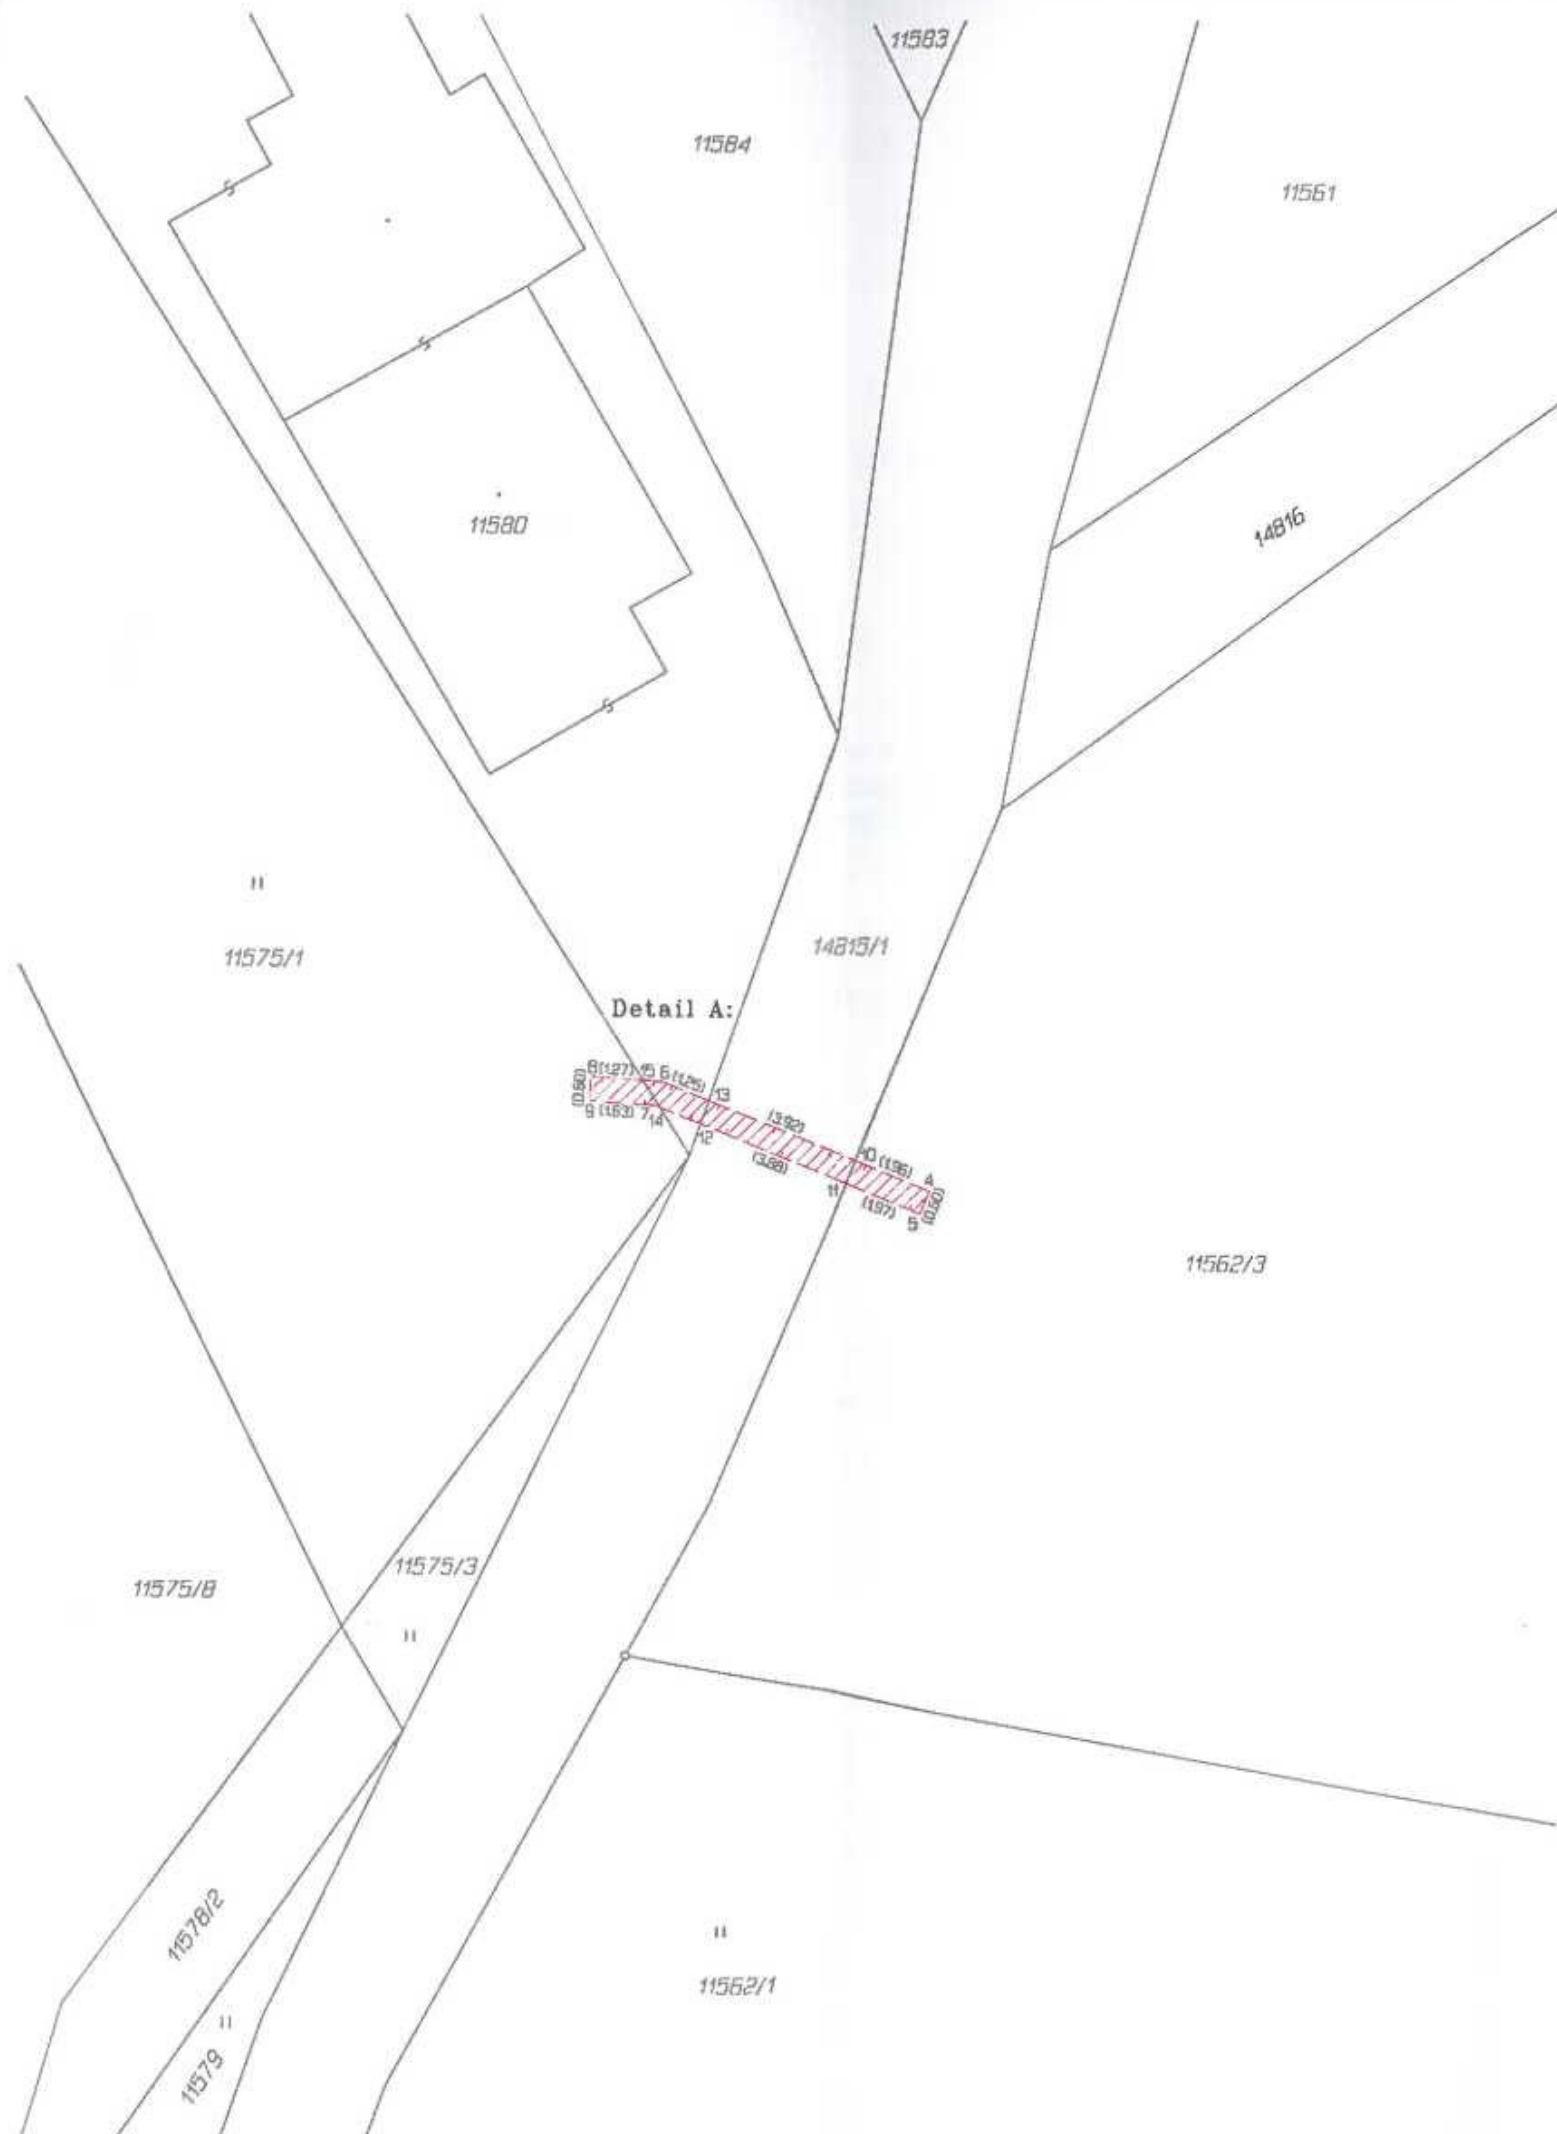


VÝKAZ DOSAVIDNÍHO A NOVÉHO STAVU ÚDAJŮ KATASTRU NEMOVITOSTÍ													
Dosařední stav				Nový stav									
Označení pozemku perc. číslo	Výměra parcely		Druh pozemku Způsob využití	Označení pozemku perc. číslo	Výměra parcely		Druh pozemku Způsob využití	Typ stavby	Základní určený výměr	Porovnání se stavem evidence právních vztahů			
	ha	m²			ha	m²				Díl přechůz z pozemku označeného v	Číslo listu vlastnictví	Výměra dílu	Označení dílu
										Katastru nemovitosti	drůvěři poz. evidenci		
11562/3										11562/3		10536	
11575/1										11575/1		9988	
11580										11580		12214	
14815/1										14815/1		10001	

Druh věcného břemene: dle listiny
Oprávněný: dle listiny

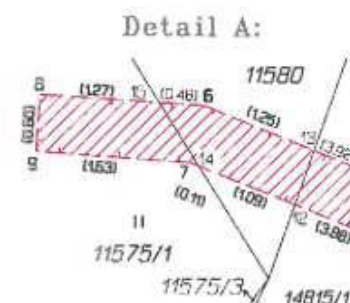

Seznam souřadnic (S-JTSK)

Číslo bodu	Souřadnice pro zápis do KN			
	Y	X	Kód kv.	Poznámka
k.o. Vsetín (786754)				
4	497587.37	1152459.85	3	věcné břemeno
5	497587.59	1152460.41	3	věcné břemeno
6	497583.99	1152457.20	3	věcné břemeno
7	497594.13	1152457.80	3	věcné břemeno
8	497595.72	1152457.09	3	věcné břemeno
9	497595.76	1152457.69	3	věcné břemeno
10	497589.19	1152459.12	3	průsečík
11	497589.42	1152459.68	3	průsečík
12	497593.02	1152458.24	3	průsečík
13	497592.83	1152457.67	3	průsečík
14	497594.03	1152457.84	3	průsečík
15	497594.45	1152457.17	3	průsečík

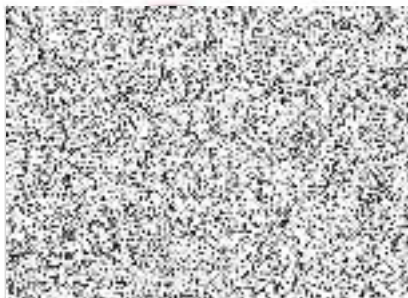GEOMETRICKÝ PLÁN pro vymezení rozsahu věcného břemene k části pozemku	Geometrický plán ověřil úředně oprávněný zeměměřický inženýr		Stejnopis ověřil úředně oprávněný zeměměřický inženýr	
	Jméno, příjmení: [signature]		Jméno, příjmení: [signature]	
	Číslo položky seznamu úředně oprávněných zeměměřických inženýrů: 2448/09		Číslo položky seznamu úředně oprávněných zeměměřických inženýrů: 2448/09	
	Dne: 9. ledna 2019 Číslo: 2/2019		Dne: 15.1.2019 Číslo: 1/2019	
	Návrhová a přesnost odpovídá právní předpisům.		Tento stejnopis odpovídá geometrickému plánu v elektronické podobě uloženému v dokumentaci katastrálního úřadu.	
Vyhotovitel: RUGED, s.r.o. 1.Máj 1000 Rozhov. pod Radhoštěm 756 61 IČO: 25871761, rjgeo@rjgeo.cz	Katastrální úřad souhlasí s oddělením parcel.		Ověření stejnopisu geometrického plánu v listinné podobě.	
Číslo plánu: 7700-785/2018	KÚ pro Zlínský kraj KP Vsetín PGP-22/2019-810 2019.01.11 13:01:34 CET 			
Okres: Vsetín				
Obec: Vsetín				
Kat. území: Vsetín				
Mapový list: Vsetín 9-6/22				
Dosaředním vlastníkům pozemků byla poskytnuta možnost seznámit se v terénu s průběhem navržených nových hranic, které byly označeny předpisem způsobem:				