


PŘÍLOHA 1 (1/4)

specifikace PŘEDMĚTU NÁJMU




PŘEDMĚT NÁJMU
NA STŘEŠE

PŮDORYS

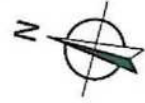

POHLED P ↓

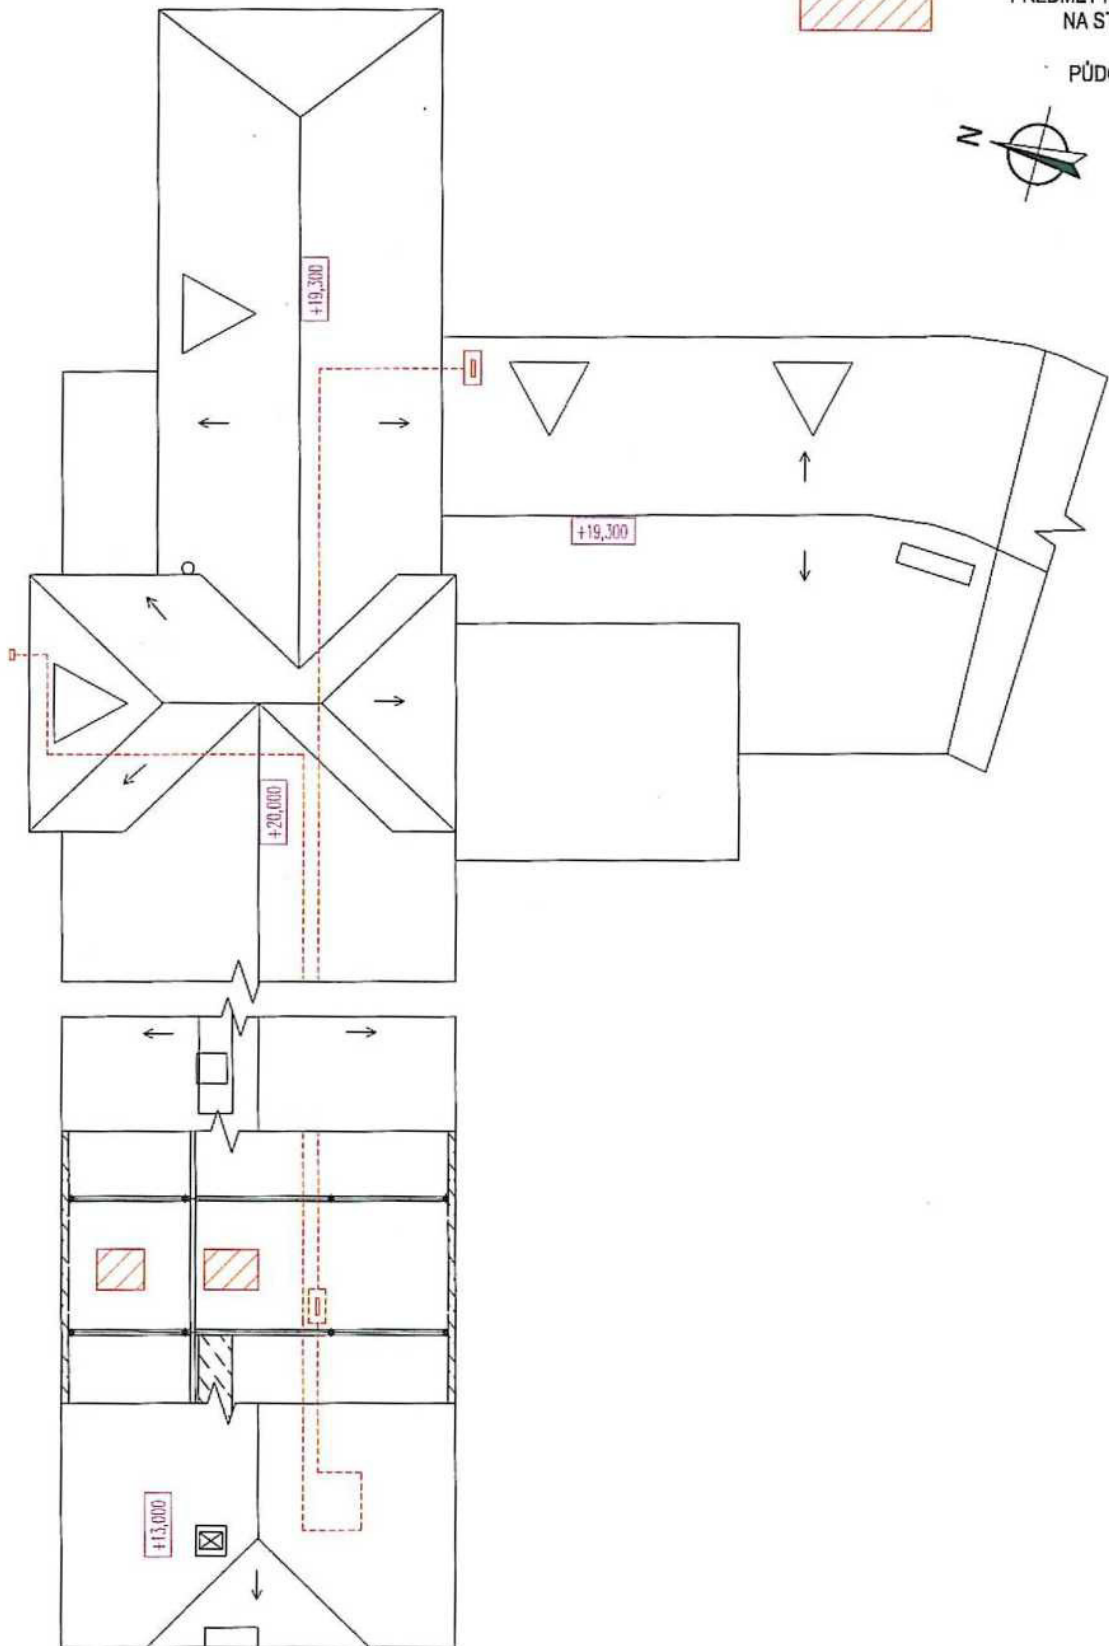


PŘÍLOHA 1 (2/4)

specifikace PŘEDMĚTU NÁJMU




PŘEDMĚT NÁJMU
V PŮDNÍM PROSTORU

PŮDORYS

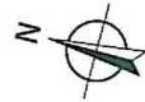


POHLED P ↓

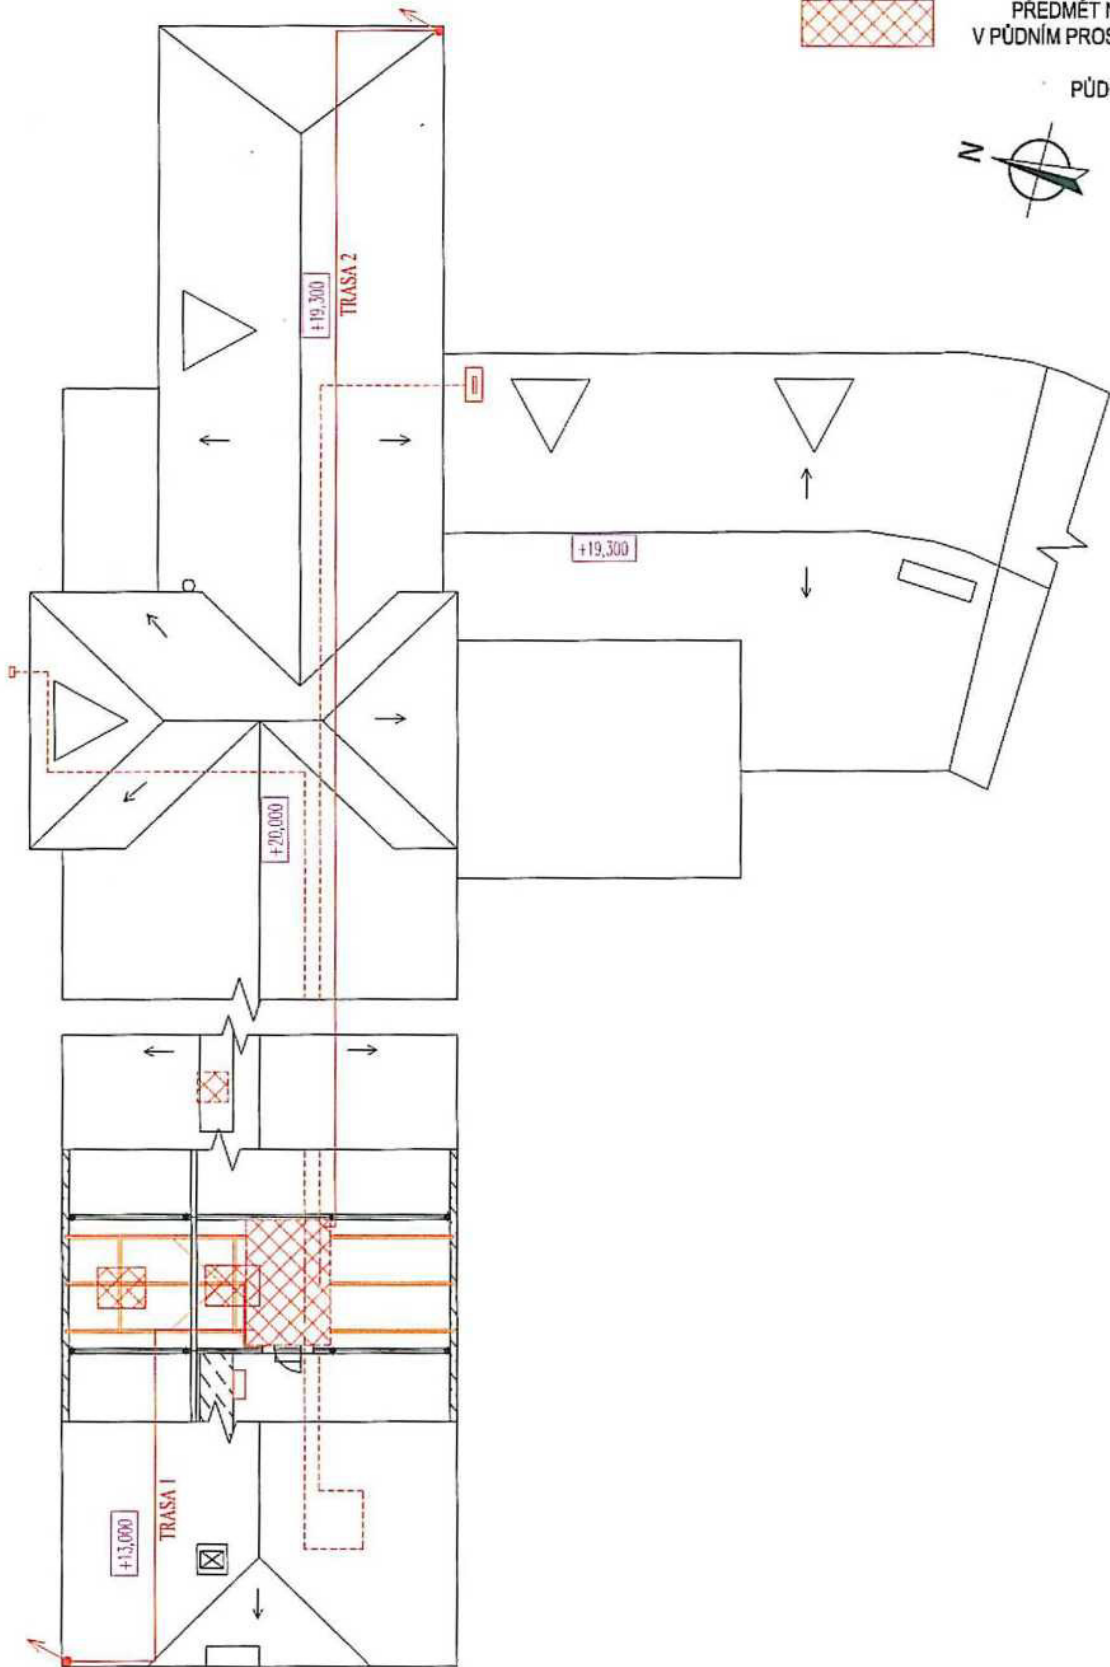


PŘÍLOHA 1 (3/4)

specifikace PŘEDMĚTU NÁJMU

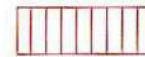

PŘEDMĚT NÁJMU
V 1.NP

PŮDORYS

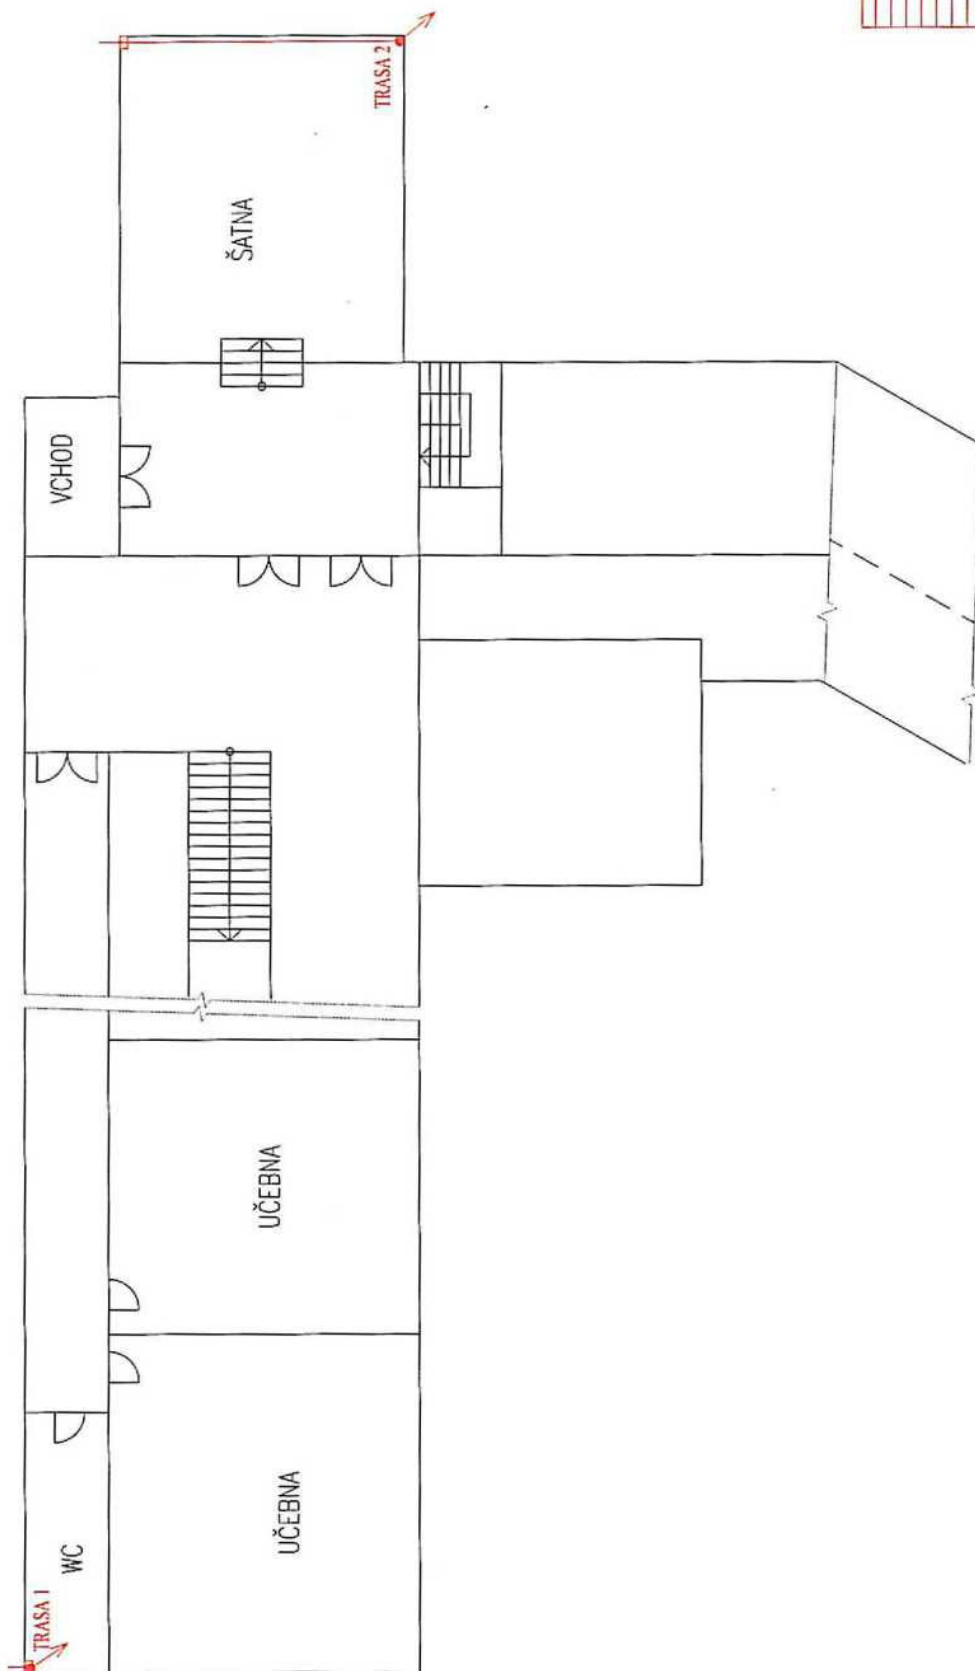

PŘÍLOHA 1 (4/4)

specifikace PŘEDMĚTU NÁJMU



PŘEDMĚT NÁJMU
NA STŘEŠE



PŘEDMĚT NÁJMU
V PŮDNÍM PROSTORU

POHLED P

