

SMLOUVA O BUDOUCÍ SMLOUVĚ O ZŘÍZENÍ SLUŽEBNOSTI INŽENÝRSKÉ SÍTĚ

uzavřená níže uvedeného dne, měsíce a roku

dle ust. § 1785 a násl. zákona č. 89/2012 Sb., občanský zákoník, v platném znění
/dále jen „Smlouva“ nebo „tato Smlouva“/

mezi

STATUTÁRNÍ MĚSTO CHOMUTOV

se sídlem Zborovská 4602, 430 28 Chomutov
IČ 00261891

zastoupené primátorem města JUDr. Markem Hrabáčem

Bankovní spojení:

(dále jen „budoucí povinná osoba“)

a

obchodní společnost **Severočeská vodárenská společnost a.s.**, se sídlem Přítkovská 1689, 415 50 Teplice,
IČ:49099469, DIČ: CZ49099469, zapsaná v obchodním rejstříku vedeném Krajským soudem v Ústí nad Labem
v oddílu B, vložce 466, zastoupená Ing. Janem Zurkem, na základě pověření představenstva společnosti
Bankovní spojení:

(dále jen „budoucí oprávněná osoba“)

(společně též jako „Účastníci smlouvy“)

I.

Budoucí povinná osoba je výlučným vlastníkem:

- pozemku parc. č. 2122/1, zapsaného v Katastru nemovitostí na listu vlastnictví číslo 1, pro katastrální území Chomutov II, obec Chomutov, u Katastrálního úřadu pro Ústecký kraj, Katastrální pracoviště Chomutov,
- pozemku parc. č. 2257, zapsaného v Katastru nemovitostí na listu vlastnictví číslo 1, pro katastrální území Chomutov II, obec Chomutov, u Katastrálního úřadu pro Ústecký kraj, Katastrální pracoviště Chomutov,
- pozemku parc. č. 2262/1, zapsaného v Katastru nemovitostí na listu vlastnictví číslo 1, pro katastrální území Chomutov II, obec Chomutov, u Katastrálního úřadu pro Ústecký kraj, Katastrální pracoviště Chomutov,
- pozemku parc. č. 2300, zapsaného v Katastru nemovitostí na listu vlastnictví číslo 1, pro katastrální území Chomutov II, obec Chomutov, u Katastrálního úřadu pro Ústecký kraj, Katastrální pracoviště Chomutov,
- pozemku parc. č. 2301/1, zapsaného v Katastru nemovitostí na listu vlastnictví číslo 1, pro katastrální území Chomutov II, obec Chomutov, u Katastrálního úřadu pro Ústecký kraj, Katastrální pracoviště Chomutov,
- pozemku parc. č. 2336/4, zapsaného v Katastru nemovitostí na listu vlastnictví číslo 1, pro katastrální území Chomutov II, obec Chomutov, u Katastrálního úřadu pro Ústecký kraj, Katastrální pracoviště Chomutov,
- pozemku parc. č. 2364/1, zapsaného v Katastru nemovitostí na listu vlastnictví číslo 1, pro katastrální území Chomutov II, obec Chomutov, u Katastrálního úřadu pro Ústecký kraj, Katastrální pracoviště Chomutov,

- h) pozemku parc. č. 2364/2, zapsaného v Katastru nemovitostí na listu vlastnictví číslo 1, pro katastrální území Chomutov II, obec Chomutov, u Katastrálního úřadu pro Ústecký kraj, Katastrální pracoviště Chomutov,
- i) pozemku parc. č. 2434/3, zapsaného v Katastru nemovitostí na listu vlastnictví číslo 1, pro katastrální území Chomutov II, obec Chomutov, u Katastrálního úřadu pro Ústecký kraj, Katastrální pracoviště Chomutov,
- j) pozemku parc. č. 2441/8, zapsaného v Katastru nemovitostí na listu vlastnictví číslo 1, pro katastrální území Chomutov II, obec Chomutov, u Katastrálního úřadu pro Ústecký kraj, Katastrální pracoviště Chomutov,

/dále jen „Budoucí Služebný pozemek“/.

II.

1. Účastníci smlouvy konstatují, že na části Budoucího Služebného pozemku bude v rámci realizace stavby **/Chomutov, Karla Čapka, Krušnohorská – rekonstrukce vodovodu, CV 011 181/** zřízena a přes něj vedena na náklady budoucí oprávněné osoby, vhodným a bezpečným způsobem inženýrská síť - specifikace inženýrské sítě: **vodovodní řád a s ním související objekty**, a to včetně ochranného pásma vodovodního řádu v souladu s ust. § 23 odst. 1 až 3 zákona č. 274/2001 Sb., o vodovodech a kanalizacích pro veřejnou potřebu a o změně některých zákonů (zákon o vodovodech a kanalizacích), v platném znění /dále jen „Inženýrská síť“/.

2. Předpokládaná poloha umístění Inženýrské sítě na Budoucím služebném pozemku je vyznačena v kopii katastrální mapy, která je přílohou a nedílnou součástí této smlouvy. Skutečná poloha umístění Inženýrské sítě na Budoucím služebném pozemku bude zaměřena po realizaci stavby Inženýrské sítě.

3. Budoucí povinná osoba s provedením stavby Inženýrské sítě na výše uvedené části Budoucího Služebného pozemku souhlasí a zavazuje se za níže uvedených podmínek uzavřít s budoucí oprávněnou osobou smlouvu o zřízení služebnosti Inženýrské sítě k Budoucímu služebnímu pozemku.

III.

1. Účastníci smlouvy se dohodli, že spolu uzavřou smlouvu o zřízení služebnosti Inženýrské sítě (dále „smlouva o věcném břemenu“), v níž bude zakotveno, že budoucí **povinná osoba a každý další vlastník příslušných částí Budoucího Služebného pozemku** specifikovaného v čl. I. této Smlouvy, na němž bude vybudována Inženýrská síť, **je povinna** v souladu s ust. § 1257 a násl. občanského zákoníku, a to ve spojení s ust. § 1267 a § 1268 zákona č. 89/2012 Sb., občanský zákoník, v platném znění, **strpět na příslušných částech výše uvedeného Budoucího Služebného pozemku umístění Inženýrské sítě, a to včetně provozování, údržby Inženýrské sítě, jakož i provádění na Inženýrské síti její úpravy za účelem její modernizace nebo zlepšení její výkonnosti** a zdržet se všeho, co by vedlo k ohrožení Inženýrské sítě, zejména pak se zdržet stavební činnosti a výsadby stromů na příslušných částech Budoucího Služebného pozemku a bude-li mu to předem oznámeno, umožní budoucí povinná osoba budoucí oprávněné osobě nebo budoucímu oprávněnou osobou zmocněnému provozovateli Inženýrské sítě vstup a vjezd na příslušné části Budoucího Služebného pozemku po nezbytnou dobu a v nutném rozsahu za účelem prohlídky, údržby, úpravy, opravy nebo odstranění havárií Inženýrské sítě. Budoucí oprávněná osoba nebo budoucí oprávněnou osobou zmocněný provozovatel Inženýrské sítě bude vždy jakoukoliv prohlídku, údržbu, opravu nebo havárii Inženýrské sítě provádět s řádnou péčí a vždy Budoucí Služebný pozemek uvede na vlastní náklad do předešlého stavu s tím, že případnou škodu spojenou s prohlídkou, údržbou, opravou nebo havárií Inženýrské sítě budoucí povinné osobě uhradí. Nesnese-li záležitost při náhlém poškození Inženýrské sítě odkladu, obstará její opravu budoucí oprávněná osoba i bez předchozího oznámení; dotčeným osobám však neprodleně oznámí provádění opravy, její místo označí a zabezpečí. Služebnost Inženýrské sítě bude zřízena na dobu neurčitou, a to ode dne zápisu do Katastru nemovitostí. Věcné břemeno bude zřízeno k částem Budoucího služebného pozemku na základě skutečné polohy umístění Inženýrské sítě, a to v šířce 1,5 m na každou stranu od vnějšího líce Inženýrské sítě umístěné na Budoucím služebném pozemku. Za tím účelem bude vyhotoven geometrický plán (dále jen „geometrický plán“).

2. K uzavření smlouvy o věcném břemenu je budoucí oprávněná osoba oprávněna vyzvat budoucí povinnou osobu po kolaudaci stavby Inženýrské sítě, a to do šesti měsíců od kolaudace, nejpozději však do 5 let ode dne uzavření této smlouvy. Výzva bude učiněna písemnou formou a její součástí bude geometrický plán. Budoucí povinná osoba je pak povinna smlouvu o věcném břemenu uzavřít do 90 dnů od doručení výzvy.

IV.

1. Služebnost Inženýrské sítě specifikovaná v článku III. této Smlouvy bude zřízena úplatně za jednorázovou úhradu, stanovenou na základě pravidel pro zřizování věcných břemen schválených Radou města Chomutova pod čj. 296/10 ze dne 30. 8. 2010, v platném znění. K této ceně bude připočtena daň z přidané hodnoty v aktuální výši. Budoucí oprávněná osoba se zavazuje úplatu za zřízení služebnosti Inženýrské sítě uhradit budoucí povinné osobě po oboustranném podpisu smlouvy o věcném břemenu a před jejím vkladem do katastru nemovitostí na účet budoucí povinné osoby vedený u Komerční banky, a.s., pobočka Chomutov, č. účtu 190000626441/0100.

Jako paušální náhradu nákladů spojených s uzavřením této budoucí smlouvy o zřízení služebnosti inženýrské sítě zaplatí dále budoucí oprávněná osoba budoucí povinné osobě částku 500,- Kč + DPH, tj. celkem **605,- Kč (slovy: šestsetpět korun českých)** a to na základě daňového dokladu, který vystaví budoucí povinná osoba do 15 dnů ode dne oboustranného podpisu této smlouvy. Datum zdanitelného plnění je datum podpisu smlouvy. Splatnost bude stanovena na 15 dnů.

V.

Geometrický plán pro vymezení služebnosti Inženýrské sítě, náklady spojené se sepsáním Smlouvy o zřízení služebnosti Inženýrské sítě, náklady spojené s vyhotovením znaleckého posudku, jakož i veškeré náklady spojené se zápisem do Katastru nemovitostí služebnosti Inženýrské sítě ponese budoucí oprávněná osoba.

VI.

1. Podmínkou uzavření Smlouvy o zřízení služebnosti Inženýrské sítě dle čl. III. této smlouvy je splnění následujících povinností budoucí oprávněné osoby:

- všechny plochy dotčené stavbou uvést do původního stavu nebo do předem dohodnutého stavu s budoucí povinnou osobou na své náklady (terénní úpravy, osetí travním semenem, náhradní výsadba atd.)
- nové vedení vodovodní sítě umístit mimo kořenový prostor stávajících stromů
- s Odborem životního prostředí SMCH předem projednat podmínky zásahů v blízkosti vzrostlé zeleně včetně etapizace a průběžné obnovy zeleně
- po dokončení stavby předat dotčený prostor prokazatelně referentovi veřejné zeleně Odboru životního prostředí SMCH
- po dokončení stavby předat budoucí povinné osobě skutečné zaměření provedené stavby v digitální formě (DWG, DXF, SHP)
- zajistit povolení Magistrátu města Chomutova, Odboru dopravních a správních činností pro zvláštní užívání komunikací nebo záboru veřejné zeleně, případně jiný smluvní vztah s vlastníkem pozemku
- stavbu provést v souladu s vyjádřením Odboru rozvoje a investic MMCH čj. MMCH/131703/2018/ORI

2. Budoucí oprávněná osoba se v souvislosti se stavbou a výkonem práv z věcného břemene dále zavazuje:

- vstup na dotčené pozemky za účelem stavby v předstihu (14 dnů) oznámit budoucí povinné osobě – h.jerabkova@chomutov-mesto.cz
- každý další vstup na Dotčené nemovitosti a veškeré zásahy oznamovat budoucí povinné osobě

- minimálně 1 měsíc před zahájením stavby předložit budoucí povinné osobě harmonogram výstavby
- jakékoliv práce včetně rekonstrukcí sítě zasahující do ploch veřejného prostranství (komunikace, veřejná zeleň) zahájit po splnění ohlašovacích povinností dle Obecně závazné vyhlášky města Chomutova a vydáním rozhodnutí příslušného správního úřadu
- během realizace stavby zabezpečit veškeré stávající přístupy k nemovitým věcem a ke svozu komunálního odpadu
- neznečišťovat a nepoškodovat okolní komunikace ve správě Technických služeb města Chomutova, jejich součástí a příslušenství včetně odvodnění komunikací a dopravního značení
- umožnit budoucí povinné osobě rekonstrukci dotčených ulic a veřejné zeleně
- v průběhu prací chránit stromy hrazením či vypolštěřovaným bedněním (preventivní ochrana stromů bude provedena před zahájením prací)
- postupovat dle normy ČSN DIN 18 920 Ochrana stromů, porostů a vegetačních ploch při stavebních činnostech, ČSN 83 9031 (Technologie vegetačních úprav v krajině – Travníky a jejich zakládání) a ČSN 83 9061 (Technologie vegetačních úprav v krajině – Ochrana stromů, porostů a vegetačních ploch při stavebních pracích), za případné poškozené a pokácené dřeviny bude požadována náhrada majetkové újmy. Uhrazením náhrady není vyloučen případný postih za poškození dřevin ve smyslu zákona o ochraně přírody a krajiny č. 114/1992 Sb. a vyhlášky č. 189/2013 Sb.
- neomezit práva týkající se stávajícího zařízení veřejného osvětlení
- umožnit v ochranném pásmu vodovodu výsadbu mělce kořenících rostlin

VII.

1. V souladu s povinnostmi vyplývajících ze zákona č. 340/2015, o zvláštních podmínkách účinnosti některých smluv, uveřejňování těchto smluv a o registru smluv (dále jen „zákon o registru smluv“) se smluvní strany dohodly, že budoucí oprávněná osoba zašle v souladu s § 5 zákona o registru smluv nejpozději do 30 dnů od podpisu této smlouvy její znění příslušnému správci registru smluv k uveřejnění. Budoucí povinná osoba může smlouvu zveřejnit za předpokladu, že budoucí oprávněná osoba umožní plnění práv a povinností dle následujícího odstavce.
2. Smluvní strany se dohodly, že při zveřejnění znění smlouvy nebudou v souladu s § 3 odst. 1 zákona o registru smluv uveřejňovat informace, které nelze poskytnout při postupu podle předpisů upravujících svobodný přístup k informacím, zejména osobní údaje a obchodního tajemství. Tyto údaje budou při zveřejnění smlouvy podléhat anonymizaci.
3. Smlouva je účinná dnem zveřejnění v registru smluv.
4. V případě změny, doplnění či zrušení této smlouvy, platí povinnosti uvedené v tomto článku pro zveřejnění takového dodatku obdobně.
5. K ustanovení tohoto článku se nepřihlíží, pokud smlouva nesplňuje nutné podmínky pro uveřejnění v registru smluv dle zákona o registru smluv. V takovém případě nabývá smlouva účinnosti dnem podpisu obou smluvních stran.

VIII.

1. Smluvní strany berou na vědomí, že každá z nich může v roli správce zpracovávat osobní údaje fyzických osob vystupujících na straně druhé smluvní strany (identifikační a kontaktní údaje) a případně dalších osob zapojených na plnění této Smlouvy jakožto subjektů údajů, a to pro následující účely:
 - 1.1 uzavírání a plnění Smlouvy;

- 1.2 vnitřní administrativní potřeby správce;
 - 1.3 ochrana majetku a osob správce;
 - 1.4 ochrana právních nároků správce;
 - 1.5 tvorba statistik a evidencí správce;
 - 1.6 plnění zákonných povinností správce.
2. Právními základy pro zpracování osobních údajů dle výše uvedených účelů jsou:
 - 2.1 oprávněný zájem správce na plnění uzavřených smluv (pro účel dle bodu 1.1 výše);
 - 2.2 oprávněný zájem správce na evidenci uzavřených smluv (pro účel dle bodu 1.2 výše), ochraně jeho majetku, zaměstnanců a třetích osob (pro účel dle bodu 1.3 výše), ochraně právních nároků správce (pro účel dle bodu 1.4 výše) a na tvorbě statistik a evidencí správce (pro účel dle bodu 1.5 výše);
 - 2.3 plnění zákonných povinností správce, zejména z oblasti daňové a účetní (pro účel dle bodu 1.6 výše).
3. Osobní údaje budou zpracovávány pro účel dle bodu 1.1 výše po dobu účinnosti Smlouvy, pro účely dle bodů 1.2 až 1.5 výše po dobu nejdéle 16 let po ukončení účinnosti Smlouvy a pro účel dle bodu 1.6 výše po dobu plnění příslušných zákonných povinností.
4. Subjekty údajů jsou oprávněny:
 - 4.1 požadovat přístup k jeho osobním údajům;
 - 4.2 požadovat opravu, doplnění či výmaz osobních údajů;
 - 4.3 požadovat omezení zpracování osobních údajů;
 - 4.4 požadovat vysvětlení zpracování osobních údajů;
 - 4.5 vznést námitku proti zpracování osobních údajů;
 - 4.6 využít práva na přenositelnost osobních údajů; a
 - 4.7 využít práva podat stížnost proti zpracování osobních údajů k Úřadu pro ochranu osobních údajů.

IX.

1. Smlouva nabývá platnosti dnem podpisu posledním Účastníkem Smlouvy a účinnosti dle čl. VII odst. 3. a odst. 5.
2. Smlouvu lze doplňovat nebo měnit pouze písemnou formou se souhlasem obou Účastníků Smlouvy.
3. Smlouva o budoucí smlouvě o zřízení služebnosti Inženýrské sítě se uzavírá v souladu s dle ust. § 1785 a násl. zákona č. 89/2012 Sb., občanský zákoník, v platném znění. **Služebnost Inženýrské sítě je jedním z věcných břemen** dle § 1267 a násl. zákona č. 89/2012 Sb., občanský zákoník, v platném znění.
4. Tato Smlouva o budoucí smlouvě o zřízení služebnosti Inženýrské sítě je sepsána ve 4 vyhotoveních, přičemž každé toto vyhotovení Smlouvy má platnost originálu. Každý Účastník této Smlouvy obdrží dvě vyhotovení.
5. Účastníci smlouvy si jsou vědomi povinnosti uveřejnění této Smlouvy dle zákona č. 340/2015 Sb., o registru smluv. Smluvní strany berou na vědomí, že text smlouvy je veřejně přístupnou listinou ve smyslu zákona o svobodném přístupu k informacím a že statutární město Chomutov jako povinný subjekt má povinnost

na žádost žadatele poskytnout informace o tomto smluvním vztahu včetně poskytnutí kopie smlouvy. Účastníci smlouvy dále prohlašují, že obsah této smlouvy není předmětem obchodního tajemství.

6. Účastníci smlouvy prohlašují, že si tuto Smlouvu před jejím podpisem řádně přečetli, že byla uzavřena po vzájemném projednání podle jejich pravé a svobodné vůle, určitě, vážně a srozumitelně, nikoliv v tísní za nápadně nevýhodných podmínek.
7. Uzavření této smlouvy bylo schváleno usnesením Rady statutárního města Chomutova č. usn. 286/19 ze dne 01.04. 2019. Smlouva o zřízení služebnosti Inženýrské sítě bude schválena samostatně.

V Chomutově, dne **30. 04. 2019**

budoucí povinná osoba:

[Redacted signature]

STATUTÁRNÍ MĚSTO CHOMUTOV
JUDr. Marek Hrabáč, primátor



[Redacted stamp]

V ~~TEPLICÍCH~~ dne **18 -04- 2019**

budoucí op

[Redacted signature]

Severočeská vodárenská společnost a.s.
Ing. Jan Zurek

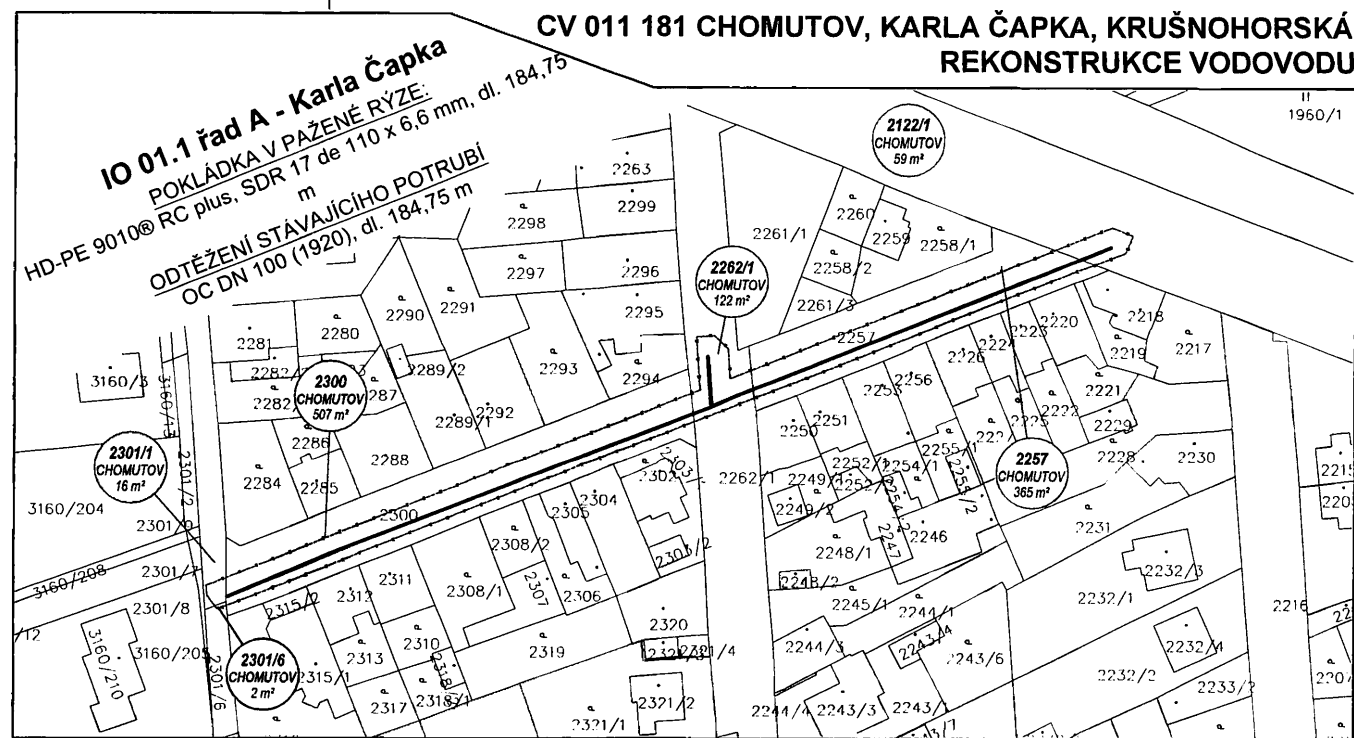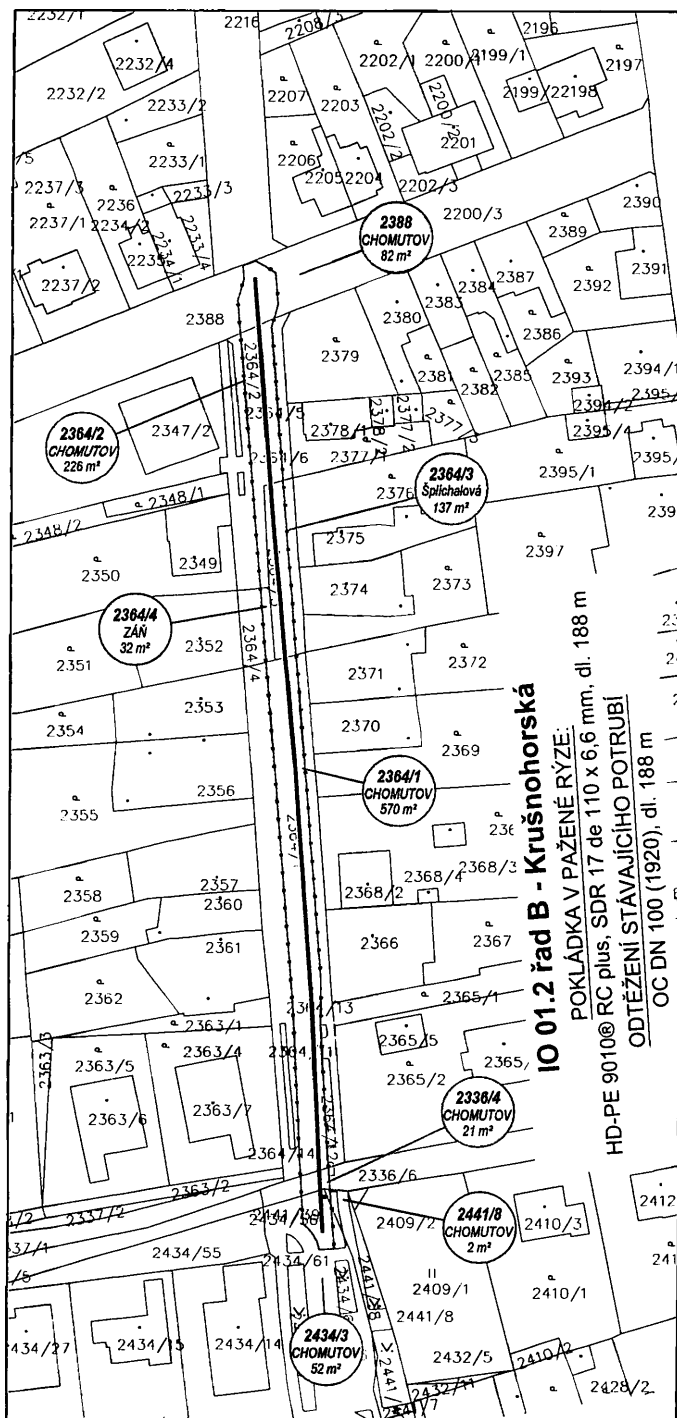

LEGENDA:

NÁVRHOVÝ STAV

- VODOVODNÍ ŘAD
 — DOČASNÝ ZÁBOR STAVBOU

UMÍSTĚNÍ SO/IO/PS

- 2301/1 CHOMUTOV
 x m²
 ČÍSLO PARCELY
 VLASTNÍK (SPRÁVCE)
 ZÁBOR

BEZ UMÍSTĚNÍ SO/IO/PS (ZÁBOR, OP, ZS...)

- 2301/1 CHOMUTOV
 x m²
 ČÍSLO PARCELY
 VLASTNÍK (SPRÁVCE)
 ZÁBOR

SEZNAM INŽENÝRSKÝCH OBJEKTŮ:

- IO 01 - REKONSTRUKCE VODOVODU
 IO 01.1 řad A - Karla Čapka
 IO 01.2 řad B - Krušnohorská
 IO 02 - OBNOVA POVRCHŮ
 IO 02.1 OP - Karla Čapka
 IO 02.2 OP - Krušnohorská

Obec: Chomutov [562971]
 k.ú.: Chomutov II [652636]

SOUŘADNICOVÝ SYSTÉM JTSK
 VÝŠKOVÝ SYSTÉM BALT P.V.

d plus
 PROJEKTOVÁ A INŽENÝRSKÁ A.S.

k.ú. CHOMUTOV II

Sokolovská 16/45A, 186 00 Praha 8 - Karlín
 tel. +420 221 873 111, fax. +420 221 873 247

www.d-plus.cz
 d-plus@d-plus.cz



SEVEROČESKÉ VODOJEKY A KANALIZACE
 AKCIOVÁ SPOLEČNOST

ÚTVAR PROJEKCE
 SLADOVNICKÁ 1082
 463 11 LIBEREC - VRATISLAVICE

VYPRACOVAL ING. HALAMKOVA	ZODPOVĚDNÝ PROJEKTANT ING. PREČLÍK	HLAVNÍ INŽENÝR PROJEKTU ING. PROCHÁZKA	MANAŽER ÚTVARU ING. FRIDRICH	TECHNICKÁ KONTROLA ING. HRUŠA
INVESTOR: SEVEROČESKÁ VODÁRENSKÁ SPOLEČNOST, A.S.		KRAJ ÚSTECKÝ		FORMÁT 2 x A4
PŘÍLOHA C. SITUAČNÍ VÝKRESY			DATUM: ŘÍJEN 2018	
KATASTRÁLNÍ SITUAČNÍ VÝKRES			STUPEŇ: DPS	
			ČÍSLO ZAKÁZKY 1096714 (4140/2018)	
AKCE CV 011 181 CHOMUTOV, KARLA ČAPKA, KRUŠNOHORSKÁ REKONSTRUKCE VODOVODU		MĚŘÍTKO 1 : 1000	ČÍSLO VÝKRESU C.4	ČÍSLO PARÉ