


SITUACE ZÁBORŮ POZEMKŮ - 3. ČÁST

1 : 500

(Přeložka Bobravy)



Bobrava →

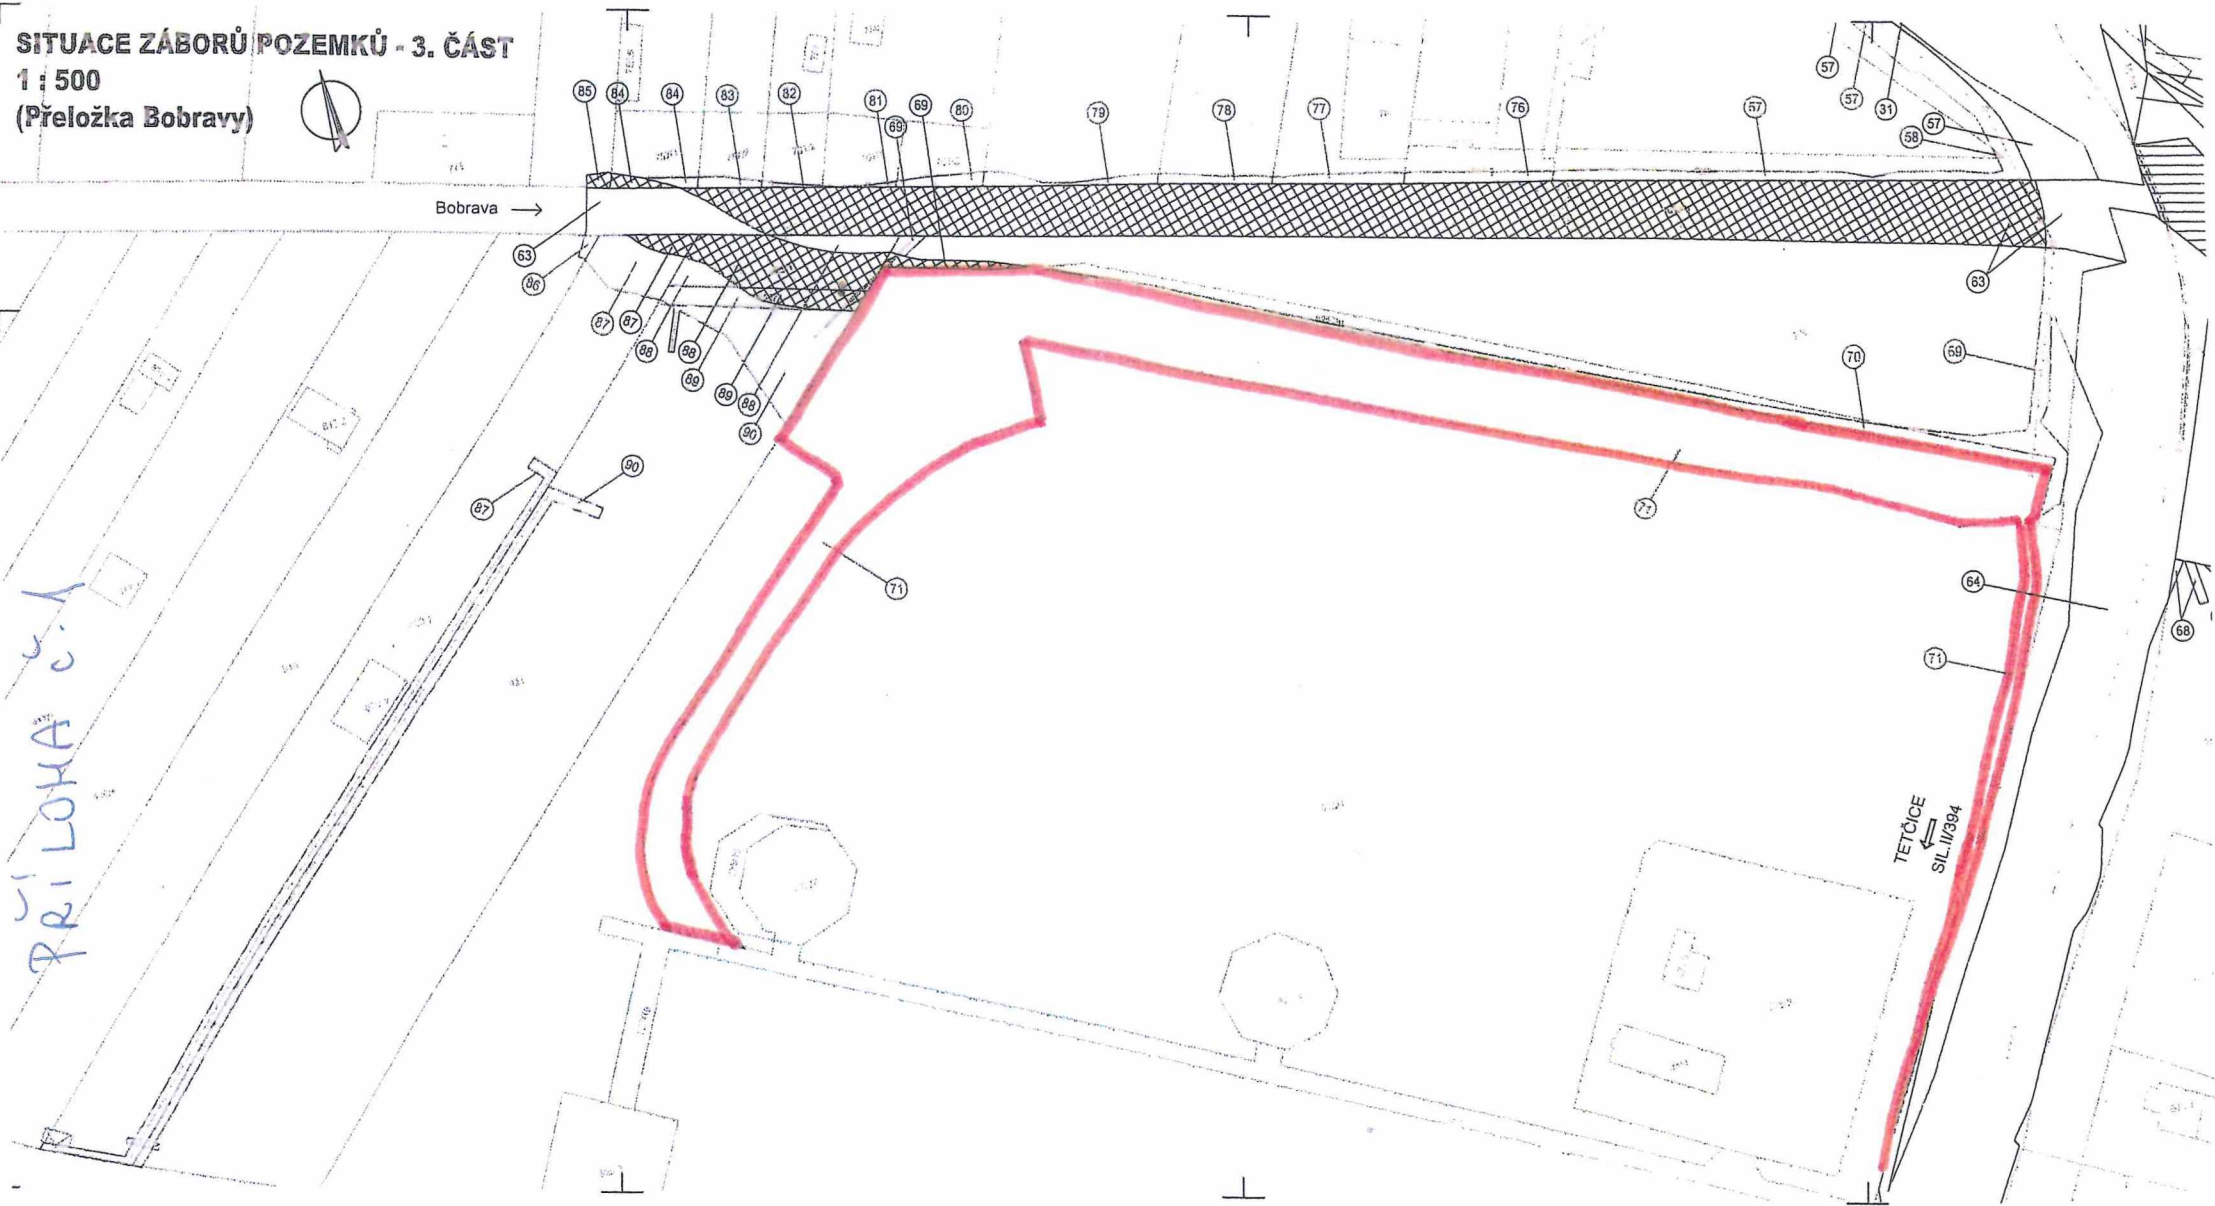

PŘÍLOHA č. 1

TETČICE
SIL. II/394