

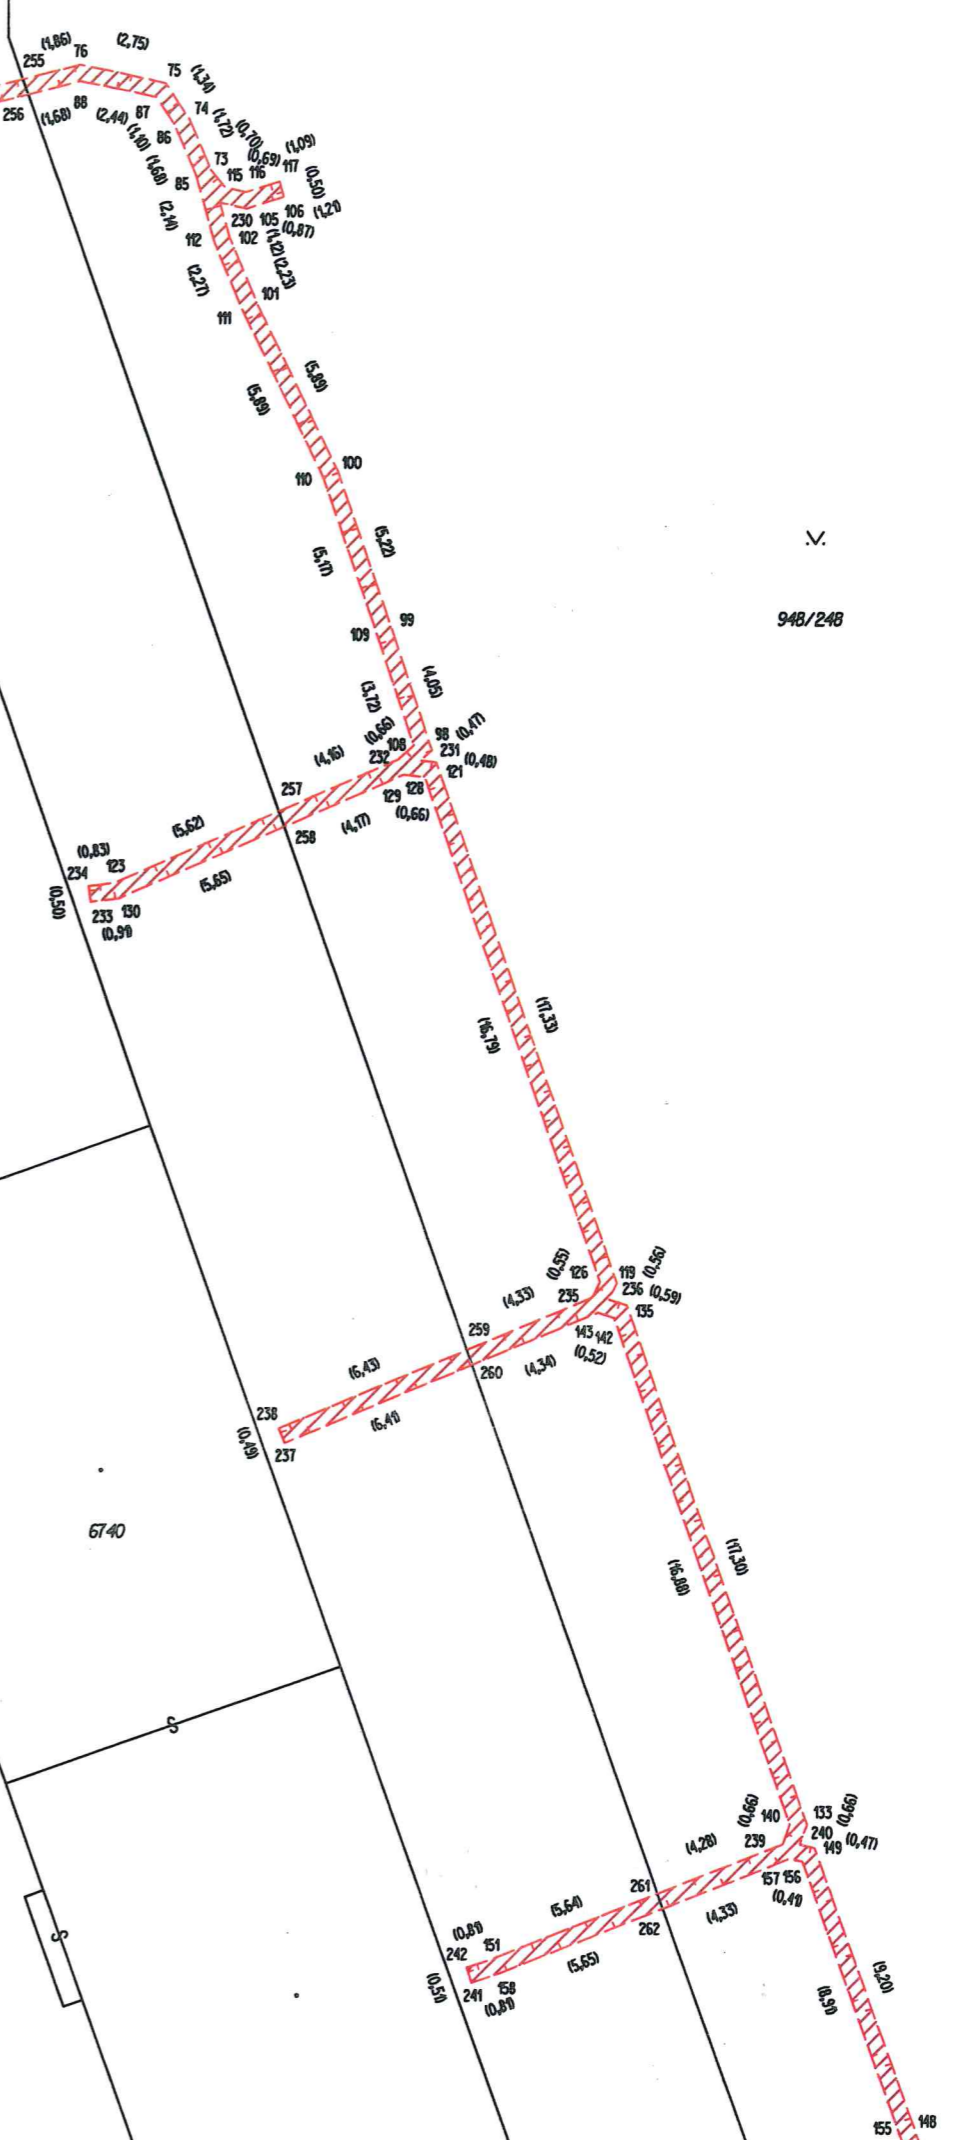
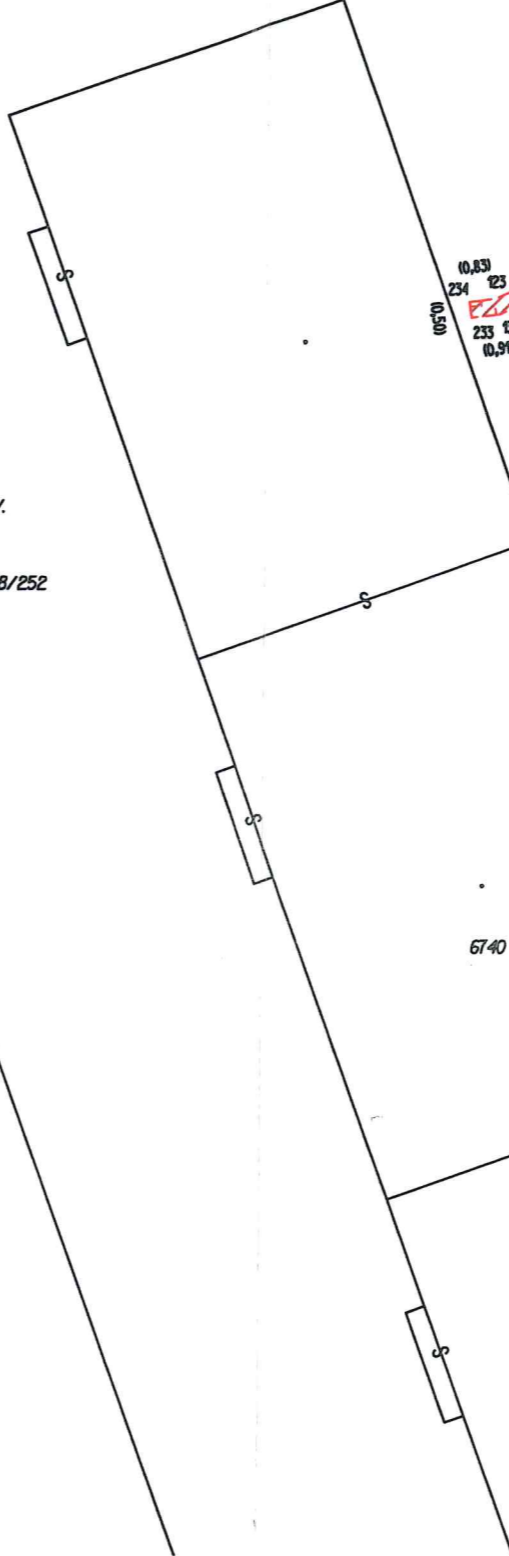
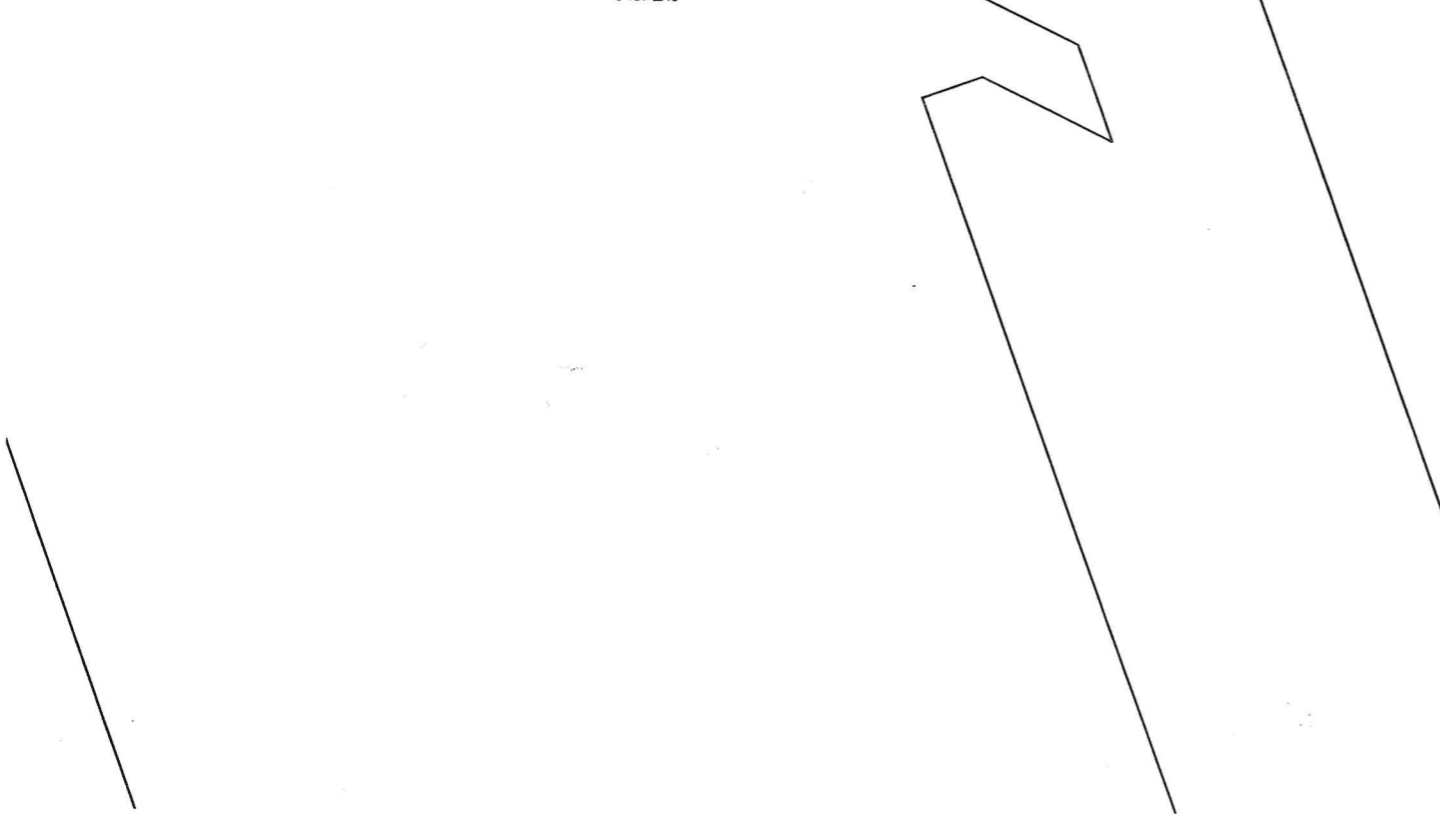


VÝKAZ DOSAVADNÍHO A NOVÉHO STAVU ÚDAJŮ KATASTRU NEMOVITOSTÍ													str.	1
Dosavadní stav					Nový stav									
Označení pozemku parc. číslem	Výměra parcely		Druh pozemku Způsob využití	Označení pozemku parc. číslem	Výměra parcely		Druh pozemku Způsob využití	Typ stav by Způsob využití	Způsob urč. výměr	Porovnání se stavem evidence právních vztahů				
	ha	m2			ha	m2				Díl přechází z pozemku označeného v katastru nemovitostí	dřívější poz. evidenci	Číslo listu vlastnictví	Výměra dílu	
		ha	m2			ha	m2					ha	m2	
948/248										948/248		10001		
948/249										948/249		10001		
948/252										948/252		10001		
948/254										948/254		10001		

Oprávněný: dle listiny  
Druh věcného břemene: dle listiny

<b>GEOMETRICKÝ PLÁN pro vymezení rozsahu věcného břemene k části pozemku</b>	Geometrický plán ověřil úředně oprávněný zeměměřický inženýr.	Stejnopis ověřil úředně oprávněný zeměměřický inženýr.
	Jméno, příjmení: <b>Ing. Ladislav Dokulil</b>	Jméno, příjmení: <b>Ing. Ladislav Dokulil</b>
	Číslo položky seznamu úředně oprávněných zeměměřických inženýrů: <b>582/1995</b>	Číslo položky seznamu úředně oprávněných zeměměřických inženýrů: <b>582/1995</b>
	Dne: <b>15. 2. 2019</b> Číslo: <b>190/2019</b>	Dne: <b>22-02-2019</b> Číslo: <b>216/2019</b>
	Náležitosti a přesnosti odpovídá právním předpisům	Tento stejnopis odpovídá geometrickému plánu v elektronické podobě uloženému v dokumentaci katastrálního úřadu.
Výhotovil: <b>Geoding spol. s r.o.</b> Na Pankráci 1597/6 Praha 4, tel. 568 847255-8/C	Katastrální úřad souhlasí s očíslováním parcel.	Ověření stejnopisu geometrického plánu v listinné podobě.
Číslo plánu: <b>6417-45079/2019</b>	KÚ pro Vysočinu KP Třebíč Ing. Jana Bartušková PGP-279/2019-710 2019.02.20 10:16:06 CET	
Okres: <b>Třebíč</b>		
Obec: <b>TŘEBÍČ</b>		
Kat. území: <b>TŘEBÍČ</b>		
DKM, Třebíč 0-6/44, Náměstí nad Oslavou 9-6/33		
Mapový list: Dosavadním vlastníkům pozemků byla poskytnuta možnost seznámit se v terénu s průběhem navrhovaných nových hranic, které byly označeny předepsaným způsobem.		

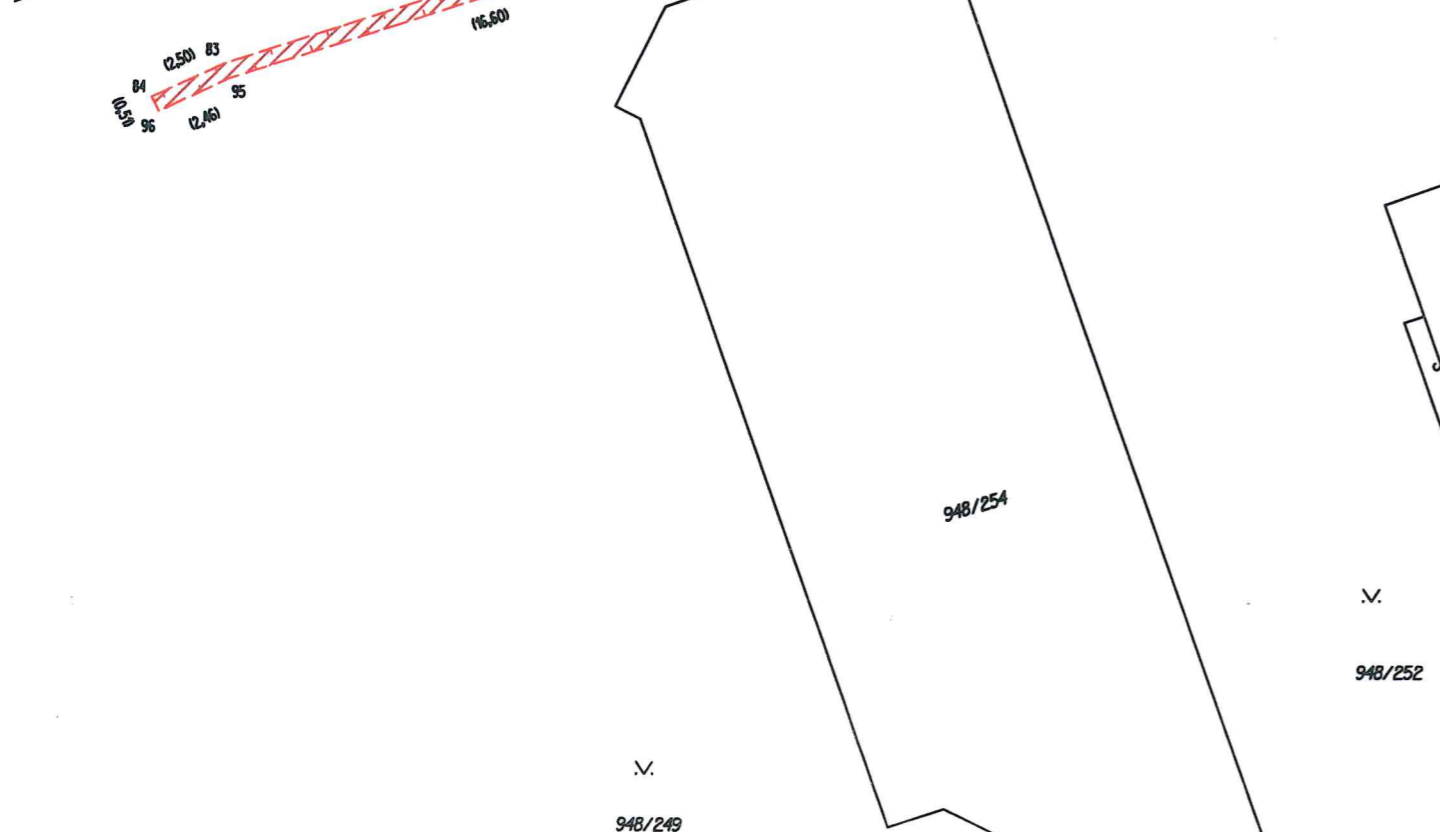

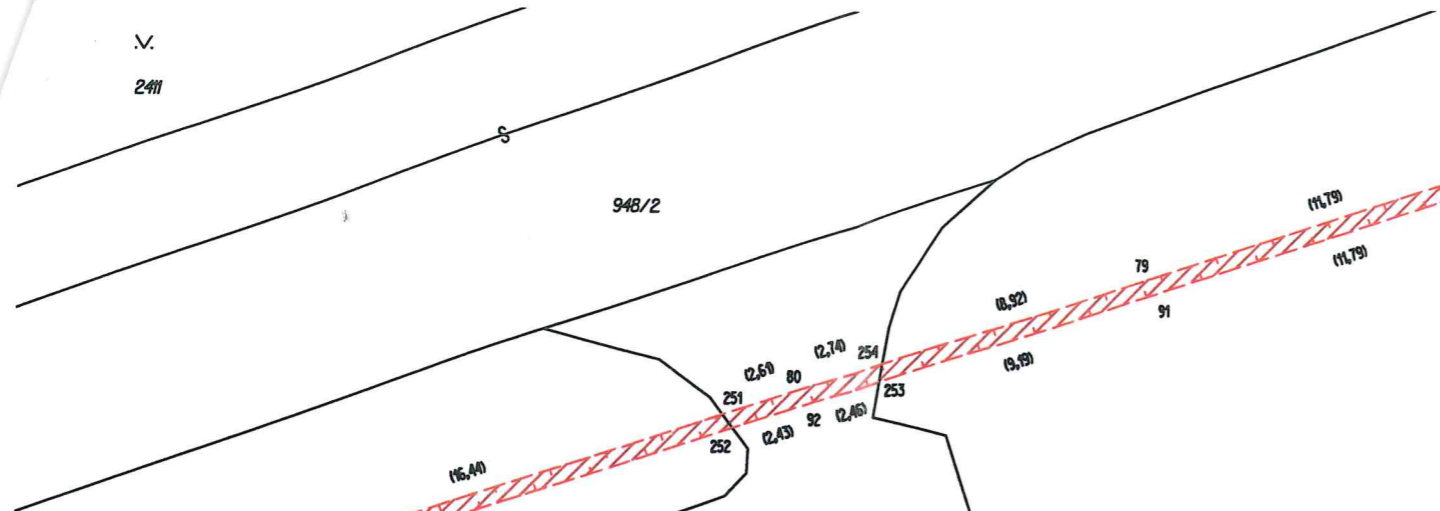

.V.  
948/249

.V.  
948/252

948/254

.V.  
948/248

6728

6740

175  
176  
174  
202  
10.50  
14.08  
15.79  
16.95

203  
204  
10.70  
14.68

177  
178  
17.19  
17.20  
14.57  
14.68

205  
206  
17.98  
19.66

207  
208  
10.42  
10.49  
10.75  
11.37  
12.50  
12.98  
15.33  
15.25

209  
210  
14.68  
11.37

211  
212  
12.17  
12.50

183  
184  
185  
11.37  
11.22  
11.49  
11.57

186  
187  
188  
189  
184  
185  
186  
187  
188  
189  
14.37  
14.53  
14.72  
14.45

214  
215  
