

**Dodatek č. 4**  
**ke Smlouvě o zemědělském pachtu**

**Město Žďár nad Sázavou**

sídlo: Žižkova 227/1, 591 31 Žďár nad Sázavou  
zastoupené: Ing. Martin Mrkos, ACCA starosta města  
IČ: 00295841  
DIČ: CZ00295841

(dále jen „Propachtovatel“) na straně jedné

a

**AGRO – Měřín, a.s.**

sídlo: Zarybník 516, 594 42 Měřín  
zastoupené: ing. Gabrielem Večeřou, předsedou představenstva  
IČ: 49434179  
zapsané: v obchodním rejstříku, vedeném Krajským soudem v Brně, oddíl B, vložka 1085

(dále jen „Pachtýř“) na straně druhé

Propachtovatel a pachtýř uzavřeli dne 8.11.2016 Smlouvu o zemědělském pachtu, ke které byl dne 1.3.2017 uzavřen Dodatek č. 1, dne 28.12.2017 Dodatek č. 2 a dne 21.6.2018 Dodatek č. 3 (dále jen Smlouva).

Smluvní strany se dohodly na změně shora uvedené Smlouvy o zemědělském pachtu, v části Příloha č. 2, která je nedílnou součástí Smlouvy, a to s účinností od 1.1.2019. V ostatních ustanoveních zůstává Smlouva nezměněna.

Uzavření Dodatku č. 4 bylo schváleno radou města Žďáru nad Sázavou na jednání konaném dne 15.4.2019 usnesením č. 202/2019/OP.

Ve Žďáře nad Sázavou dne 17.4.2019

V Měříně dne 17. 05. 2019

Za stranu Propachtovatele

.....  
Ing. Martin Mrkos, ACCA  
starosta města Žďáru nad Sázavou

Za stranu Pachtýře

Ing. Gabriel Večeřa  
předseda představenstva

p. č.		výměra	výměra	doba	číslo	podíl	cena v Kč	cena v Kč
		v m2	v ha				za ha	celkem
5055/1		2793	0.2793	neurčitá	1		5 200.00	1 452.36
7289	ost. pl.	226	0.0226	neurčitá	1		5 200.00	117.52
7290		889	0.0889	neurčitá	1		5 200.00	462.28
7295		9569	0.9569	neurčitá	1		5 200.00	4 975.88
7365/1		4744	0.4744	neurčitá	1		5 200.00	2 466.88
7365/2		2613	0.2613	neurčitá	1		5 200.00	1 358.76
7670		485	0.0485	neurčitá	1		5 200.00	252.20
7672/1		11803	1.1803	neurčitá	1		5 200.00	6 137.56
7688/1		8504	0.8504	neurčitá	1		5 200.00	4 422.08
7725		23	0.0023	neurčitá	1		5 200.00	11.96
7727		13	0.0013	neurčitá	1		5 200.00	6.76
7733		546	0.0546	neurčitá	1		5 200.00	283.92
7734		283	0.0283	neurčitá	1		5 200.00	147.16
7737	ost. pl.	77	0.0077	neurčitá	1		5 200.00	40.04
7738		6	0.0006	neurčitá	1		5 200.00	3.12
7740	ost. pl.	736	0.0736	neurčitá	1		5 200.00	382.72
7769		72	0.0072	neurčitá	1		5 200.00	37.44
7770	ost. pl.	343	0.0343	neurčitá	1		5 200.00	178.36
7904		16	0.0016	neurčitá	1		5 200.00	8.32
7941		312	0.0312	neurčitá	1		5 200.00	162.24
7952		404	0.0404	neurčitá	1		5 200.00	210.08
7957		132	0.0132	neurčitá	1		5 200.00	68.64
7958		740	0.074	neurčitá	1		5 200.00	384.80
8046		115	0.0115	neurčitá	1		5 200.00	59.80
8049		4246	0.4246	neurčitá	1		5 200.00	2 207.92
8050		306	0.0306	neurčitá	1		5 200.00	159.12
8053/1		5886	0.5886	neurčitá	1		5 200.00	3 060.72
8054		312	0.0312	neurčitá	1		5 200.00	162.24
8055		3854	0.3854	neurčitá	1		5 200.00	2 004.08
8059/1		2659	0.2659	neurčitá	1		5 200.00	1 382.68
8060		526	0.0526	neurčitá	1		5 200.00	273.52
8117		326	0.0326	neurčitá	1		5 200.00	169.52
8121/1		6149	0.6149	neurčitá	1		5 200.00	3 197.48
8131		2752	0.2752	neurčitá	1		5 200.00	1 431.04
8145/1		561	0.0561	neurčitá	1		5 200.00	291.72
8257		604	0.0604	neurčitá	1		5 200.00	314.08
8258	ost. pl.	12	0.0012	neurčitá	1		5 200.00	6.24
8261		22	0.0022	neurčitá	1		5 200.00	11.44
8283		554	0.0554	neurčitá	1		5 200.00	288.08
8301	ost. pl.	290	0.029	neurčitá	1		5 200.00	150.80
8306	ost. pl.	456	0.0456	neurčitá	1		5 200.00	237.12
8310	ost. pl.	615	0.0615	neurčitá	1		5 200.00	319.80
8353		292	0.0292	neurčitá	6002	1/2	5 200.00	75.92
8364		157	0.0157	neurčitá	1		5 200.00	81.64
8366		243	0.0243	neurčitá	1		5 200.00	126.36
8368		358	0.0358	neurčitá	1		5 200.00	186.16
8370		4748	0.4748	neurčitá	1		5 200.00	2 468.96
8461		3184	0.3184	neurčitá	1		5 200.00	1 655.68
8465	ost. pl.	1029	0.1029	neurčitá	1		5 200.00	535.08
8498/2	ost. pl.	3590	0.359	neurčitá	1		5 200.00	1 866.80
č. 8500/2	ost. pl.	5717	0.5717	neurčitá	1		5 200.00	2 972.84
8797	ost. pl.	31	0.0031	neurčitá	1		5 200.00	16.12
8908		138	0.0138	neurčitá	1		5 200.00	71.76
8909		298	0.0298	neurčitá	1		5 200.00	154.96
9063/1		92467	9.2467	neurčitá	1		5 200.00	48 082.84

9612		574	0.0574	neurčitá	1		5 200.00	298.48
9615		1474	0.1474	neurčitá	1		5 200.00	766.48
9918		800	0.08	neurčitá	1		5 200.00	416.00
9919	ost. pl.	1127	0.1127	neurčitá	1		5 200.00	586.04
9926		544	0.0544	neurčitá	1		5 200.00	282.88
10029	ost. pl.	919	0.0919	neurčitá	1		5 200.00	477.88

celkem: 193264 19.3264

100 421.36 100 421.36

k. ú. Zámek Žďár

p. č.		výměra v m2	výměra v ha	doba	1		cena v Kč za ha	cena v Kč celkem
583/1		19505	1.9505	neurčitá	1		5 200.00	10 142.60
623/1		3414	0.3414	neurčitá	1		5 200.00	1 775.28
623/2		3644	0.3644	neurčitá	1		5 200.00	1 894.88
623/3		5938	0.5938	neurčitá	1		5 200.00	3 087.76
623/5		867	0.0867	neurčitá	59	15/64	5 200.00	105.67
623/9		3813	0.3813	neurčitá	1		5 200.00	1 982.76
623/12		2101	0.2101	neurčitá	817	1/2	5 200.00	546.26
630/1		996	0.0996	neurčitá	59	15/64	5 200.00	121.39
632/7		412	0.0412	neurčitá	59	15/64	5 200.00	50.21
633		764	0.0764	neurčitá	1		5 200.00	397.28
636/2		3712	0.3712	neurčitá	1		5 200.00	1 930.24
637/3		3490	0.349	neurčitá	1		5 200.00	1 814.80
746/12		1648	0.1648	neurčitá	1		5 200.00	856.96
746/14		689	0.0689	neurčitá	1		5 200.00	358.28
746/23		554	0.0554	neurčitá	1		5 200.00	288.08
770/5		28339	2.8339	neurčitá	1		5 200.00	14 736.28
773/2		32	0.0032	neurčitá	1		5 200.00	16.64
773/3		924	0.0924	neurčitá	1		5 200.00	480.48
774/1		12928	1.2928	neurčitá	1		5 200.00	6 722.56
774/11		8886	0.8886	neurčitá	1		5 200.00	4 620.72
774/14		50982	5.0982	neurčitá	1		5 200.00	26 510.64
774/21		23527	2.3527	neurčitá	1		5 200.00	12 234.04
774/24		274	0.0274	neurčitá	1		5 200.00	142.48
774/29		1264	0.1264	neurčitá	51	1/12	5 200.00	54.77
774/31		9756	0.9756	neurčitá	1		5 200.00	5 073.12
774/32		11364	1.1364	neurčitá	1		5 200.00	5 909.28
774/37		516	0.0516	neurčitá	1		5 200.00	268.32
774/38		1803	0.1803	neurčitá	1		5 200.00	937.56
774/39		3805	0.3805	neurčitá	1		5 200.00	1 978.60
774/40		3848	0.3848	neurčitá	1		5 200.00	2 000.96
774/42		517	0.0517	neurčitá	1		5 200.00	268.84
č. 774/44		10233	1.0233	neurčitá	1		5 200.00	5 321.16
774/52		5207	0.5207	neurčitá	1		5 200.00	2 707.64
816		1041	0.1041	neurčitá	1		5 200.00	541.32
817		984	0.0984	neurčitá	1		5 200.00	511.68
818/12		5504	0.5504	neurčitá	1		5 200.00	2 862.08
1178		164	0.0164	neurčitá	1		5 200.00	85.28

celkem: 233445 23.3445

119 336.90 119 336.90

k. ú. Stržanov


p. č.		výměra v m2	výměra v ha	doba			cena v Kč za ha	cena v Kč celkem
č. 458/1		2977	0.2977	neurčitá	1		5 200.00	1 548.04
458/2		126	0.0126	neurčitá	1		5 200.00	65.52
458/3		1597	0.1597	neurčitá	1		5 200.00	830.44
458/4		625	0.0625	neurčitá	1		5 200.00	325.00
458/11		1069	0.1069	neurčitá	1		5 200.00	555.88

celkem: 6394 0.6394

3 324.88 3 324.88

Cena celkem:

223 083.14

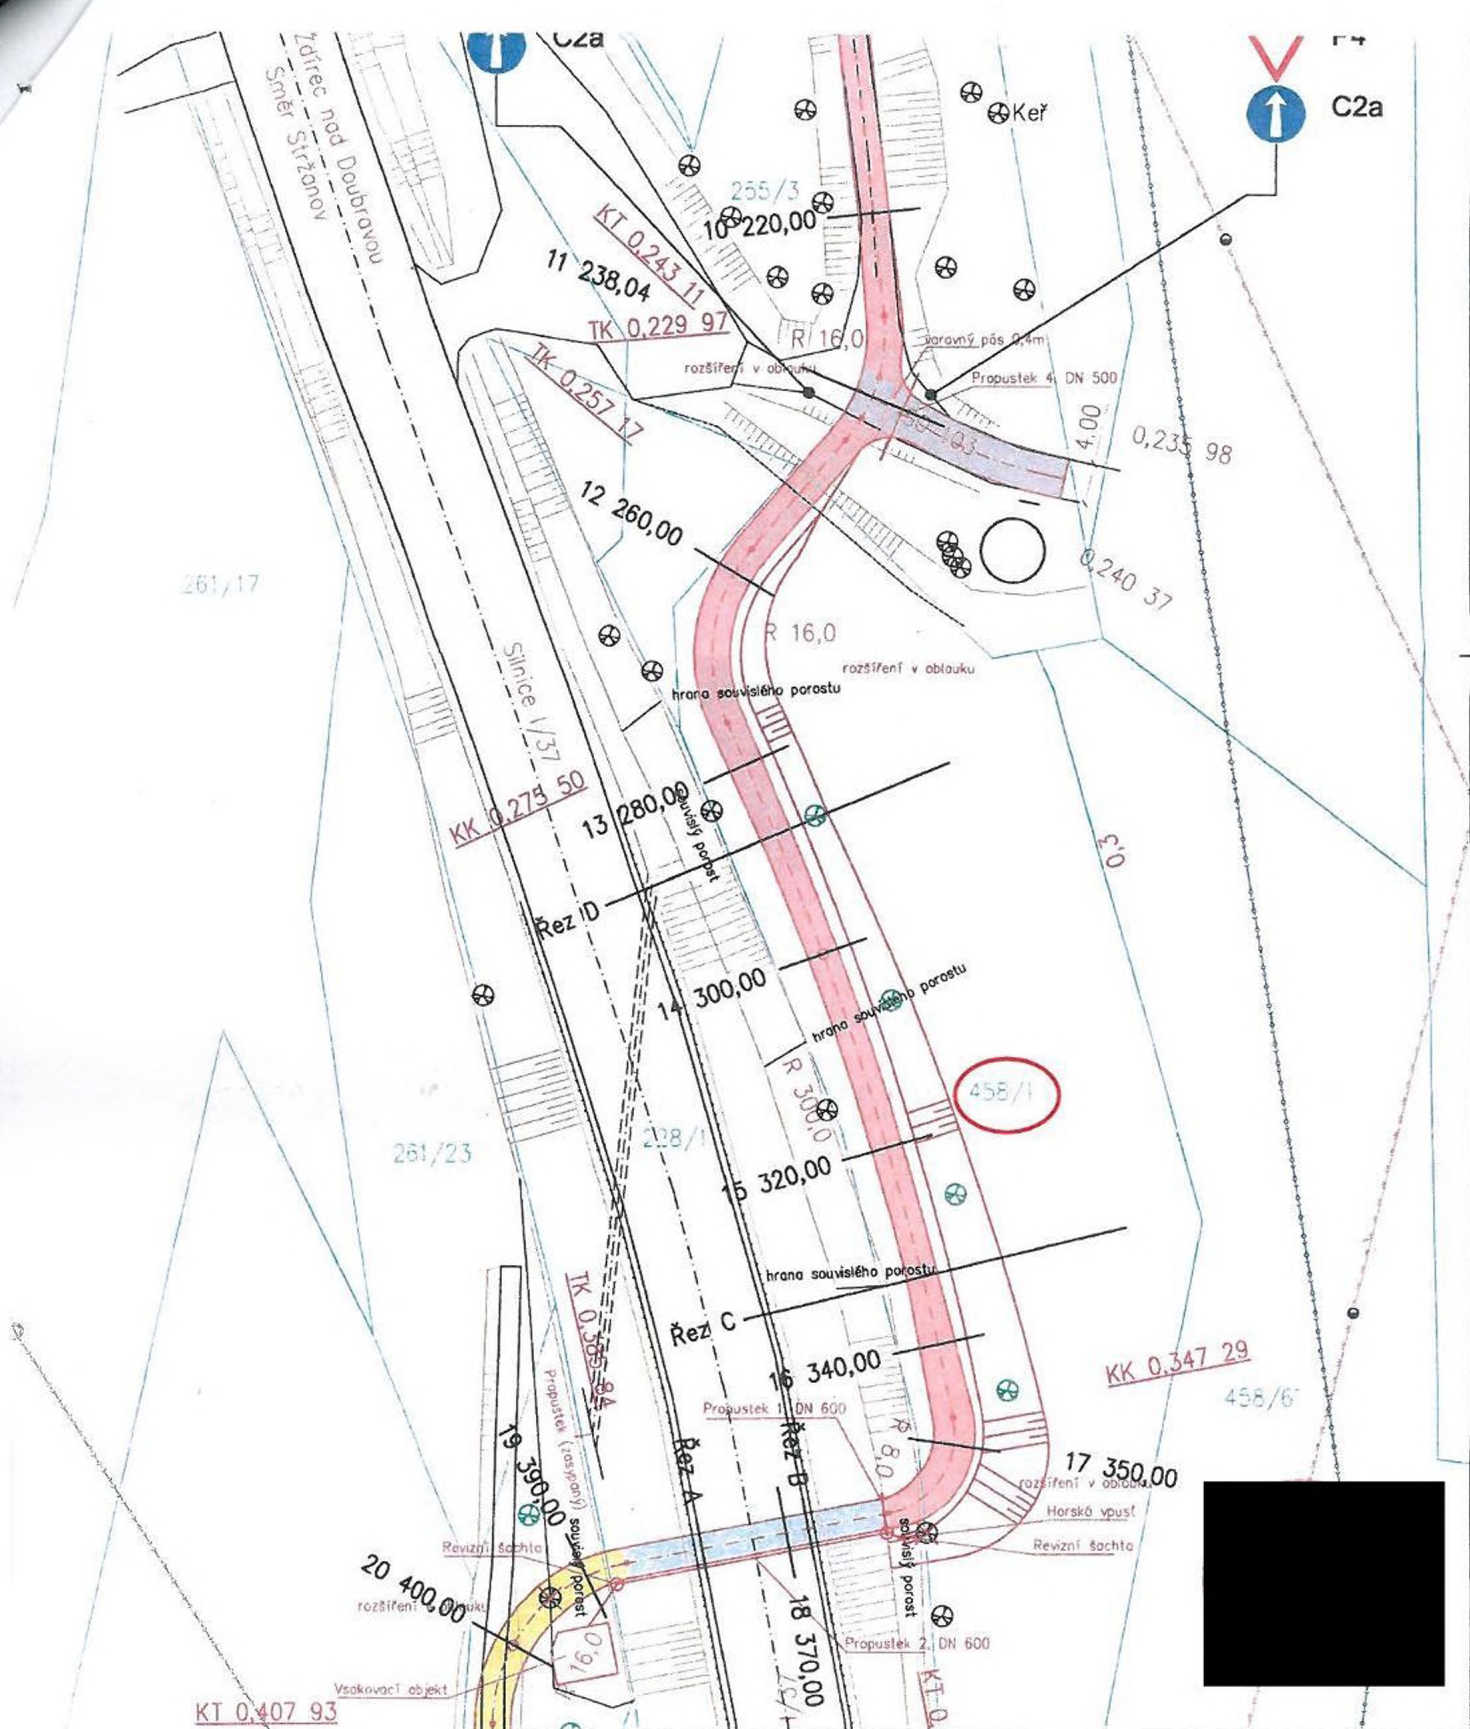

Hlavní projektant:	[REDACTED]		
Zodpovědný projektant:	[REDACTED]		
Vedoucí projektu:	[REDACTED]		
Projektant:	[REDACTED]		
Investor:	Město Žďár nad Sázavou, Žižkova 227/1, 591 01 Žďár nad Sázavou	Stupeň:	DUR+DSP
Ako:	Zvýšení bezpečnosti cyklistické a pěší dopravy Žďár nad Sázavou - Stržanov	Datum:	Duben 2016
Obsah:	Koordináční situace - list 1	Ozn. části:	C
		Měřítko:	Č. výkresu:
		1:500	2.1

**CENTRUM SLUŽEB STARÉ MĚSTO**  
 WWW.CENTRUMSLUZEBTABOR.CZ  
 PŘEVRAŽILSKÁ 339, TABOR 390 01  
 ATELIÉR M.A.A.T.

KÚ: Stržanov, Zámek Žďár  
 p.č.:

4