

Městská část Praha - Benice

sídlo: Květnového povstání 21, 103 00 Praha 10 – Benice

IČ: 00240052

DIČ: CZ00240052

zastoupená starostkou obce: Ing. Hana Karasová, hana.karasova@praha-benice.cz

číslo účtu: 

(„Vlastník“)

a

Česká telekomunikační infrastruktura a.s.

sídlo: Olšanská 2681/6, Žižkov, 130 00 Praha 3

IČO: 04084063

DIČ: CZ04084063

zapsaná v obchodním rejstříku vedeném Městským soudem v Praze, odd. B, vložka 20623

zastoupená na základě Plné moci ze dne 08.03.2018

společností TEMO-TELEKOMUNIKACE, a.s., se sídlem Praha 10, U Záběhlického zámku 233/15, PSČ 106 00

zastoupena Soňou Plíhalovou na základě Plné moci ze dne 23.11.2018

IČ: 257 40 253

DIČ: CZ25740253

zapsaná v obchodním rejstříku vedeném Městským soudem v Praze, oddíl B, vložka 5803

adresa datové schránky pro vyznění o vkladu: ffjsu3c

bankovní spojení: PPF banka, a.s.

číslo účtu: 

(„CETIN“)

(Vlastník a CETIN jednotlivě dále jako „Strana“, společně jako „Strany“) uzavřeli

SMLOUVU O BUDOUCÍ SMLOUVĚ O ZŘÍZENÍ SLUŽEBNOSTI

(„Smlouva“)

Čl. I

Úvodem

1. Vlastník vykonává svěřenou správu pozemků parc. č. 40/1, parc. č. 38/7, parc. č. 38/26, parc. č. 292/6, ve vlastnictví hl.m. Prahy, zapsaných na LV č. 234, pro katastrální území Benice, obec Praha, u Katastrálního úřadu pro hlavní město Prahu, katastrální pracoviště Praha, („Pozemek“).
2. CETIN je podnikatelem zajišťujícím síť elektronických komunikací dle zákona č. 127/2005 Sb., o elektronických komunikacích a o změně některých souvisejících zákonů („Zákon o elektronických komunikacích“). CETIN je investorem stavby pod označením SAP 11010-079478 Optické připojení buňky BTS, Benice MIMO4x4_O2_AP0BEN_OK („Stavba“) v jejímž rámci má zájem na Pozemku umístit podzemní komunikační vedení veřejné komunikační sítě 2xHDPE trubky pro optický kabel, 1x optický kabel („Komunikační vedení a zařízení“).
3. Předpokládaná poloha umístění Komunikačního vedení a zařízení na Pozemku je vyznačena v situačním záznamu, který je Přílohou č. 1 této Smlouvy. Skutečná poloha umístění Komunikačního vedení a zařízení na Pozemku bude zaměřena po realizaci Stavby na Pozemku. Část Pozemku, k níž bude služebnost dle budoucí smlouvy zřízena, bude po umístění Stavby na Pozemku vyznačena v geometrickém plánu v následujícím rozsahu:

- v šířce 0,25 m na každou stranu od osy podzemního komunikačního vedení veřejné komunikační sítě umístěného na Pozemku a v délce tohoto vedení na Pozemku, se zohledněním skutečnosti, že uvedená šířka a délka jsou limitovány hranicemi Pozemku („**Geometrický plán**“).

ČI. II

Předmět této Smlouvy

1. CETIN a Vlastník se zavazují uzavřít na písemnou výzvu společnosti CETIN smlouvu o zřízení služebnosti s podstatnými náležitostmi uvedenými v této Smlouvě („**Budoucí smlouva**“).
2. CETIN se zavazuje, že do 6 měsíců od dokončení Stavby, nejpozději však do 40 měsíců ode dne uzavření této Smlouvy, písemně vyzve Vlastníka k uzavření Budoucí smlouvy a předloží mu návrh Budoucí smlouvy včetně Geometrického plánu.
3. Vlastník uzavře Budoucí smlouvu nejpozději do 2 měsíců ode dne doručení písemné výzvy dle odst. 2 tohoto článku.
4. Nesplní-li CETIN povinnost písemně vyzvat Vlastníka ve lhůtě dle odst. 2 tohoto článku, je Vlastník oprávněn písemně vyzvat CETIN ve lhůtě 6 měsíců po uplynutí lhůty dle odst. 2 tohoto článku k předložení Geometrického plánu a k uzavření Budoucí smlouvy. CETIN se zavazuje uzavřít Budoucí smlouvu nejpozději do 2 měsíců ode dne doručení písemné výzvy Vlastníka.
5. Nedojde-li do doby dle čl. II odst. 4 této Smlouvy, nejpozději však do doby 50 měsíců ode dne uzavření této Smlouvy, k uzavření Budoucí smlouvy, má každá ze Stran právo domáhat se, aby soud svým rozhodnutím určil obsah Budoucí smlouvy a Strany k uzavření Budoucí smlouvy zavázal.

ČI. III

Obsah Budoucí smlouvy

1. Budoucí smlouvou zřídí Vlastník ve prospěch společnosti CETIN k části Pozemku vyznačené Geometrickým plánem služebnost umístění a provozování Komunikačního vedení a zařízení („**Služebnost**“).
2. Služebnost bude sjednána na dobu neurčitou za náhradu v souladu s ust. § 104 odst. 3 zákona o elektronických komunikacích ve výši 10.850,- Kč, slovy: desettisícosmsetpadesát korun českých („**Náhrada**“). Je-li Vlastník plátcem DPH, bude k Náhradě připočtena daň z přidané hodnoty ve výši stanovené platným právním předpisem.
3. CETIN zaplatí Náhradu Vlastníkovi na jeho účet uvedený v Budoucí smlouvě, do 60 dnů ode dne, kdy bude společnosti CETIN doručeno vyrozumění katastrálního úřadu o provedení zápisu Služebnosti do katastru nemovitostí.

ČI. IV

Práva a povinnosti z Budoucí smlouvy

1. CETIN se zavazuje, že při výkonu oprávnění ze Služebnosti bude šetřit práv Vlastníka.
2. Po skončení prací uvede CETIN Pozemek na vlastní náklady do předchozího, popřípadě náležitého stavu.
3. Neuplatní se § 1263 občanského zákoníku; CETIN nenese náklady na udržování a zachování Pozemku.
4. CETIN oznámí Vlastníkovi každý vstup na Pozemek. Vlastník a CETIN se dohodli, že CETIN bude každý vstup na Pozemek oznamovat Vlastníkovi na hana.karasova@praha-benice.cz

5. Návrh na zápis Služebnosti do katastru nemovitostí podá CETIN do 60 dnů ode dne uzavření Budoucí smlouvy. CETIN se zavazuje zajistit vyhotovení Geometrického plánu na své náklady a uhradit správní poplatek za řízení o povolení zápisu Služebnosti do katastru nemovitostí.

Čl. V

Zvláštní ujednání

1. Do doby uzavření Budoucí smlouvy jsou Strany vázány touto Smlouvou a zavazují se, že neučiní žádná právní jednání, která by vedla ke zmaření účelu této Smlouvy. Pokud by Vlastník ještě před uzavřením Budoucí smlouvy převáděl na třetí osobu vlastnické právo k Pozemku, pak Vlastník postoupí práva a povinnosti z této Smlouvy na nového vlastníka ve stejném rozsahu. CETIN uděluje k postoupení souhlas.
2. Závazek Stran uzavřít Budoucí smlouvu zanikne, pokud do 36 měsíců ode dne uzavření této Smlouvy nedojde k zahájení realizace Stavby na Pozemku.
3. Uzavřením této Smlouvy Vlastník uděluje společnosti CETIN souhlas Stavbu na Pozemku umístit a provozovat ji. Současně pro potřeby realizace Stavby uděluje Vlastník společnosti CETIN a/nebo zhotoviteli Stavby souhlas ke vstupu na Pozemek, a to za podmínek uvedených v čl. IV odst. 4 této Smlouvy.

Čl. VI

Ujednání na závěr

1. Tato Smlouva nabývá platnosti dnem podpisu oběma Stranami a účinnosti dnem následujícím po dni jejího uveřejnění dle zákona č. 340/2015 Sb., o zvláštních podmínkách účinnosti některých smluv, uveřejňování těchto smluv a o registru smluv (zákon o registru smluv), v platném znění („**Zákon o registru smluv**“). Vlastník se zavazuje nejpozději do 24 dnů po uzavření této Smlouvy uveřejnit její obsah a tzv. metadata a splnit další povinnosti v souladu se Zákonem o registru smluv. Vlastník se zavazuje doručit společnosti CETIN potvrzení o uveřejnění této Smlouvy dle Zákonu o registru smluv vydané správcem registru smluv nejpozději následující pracovní den po jeho obdržení. Nebude-li tato Smlouva uveřejněna v souladu se Zákonem o registru smluv ani do tří měsíců po jejím uzavření, zavazuje se Vlastník uzavřít se společností CETIN novou smlouvu, která svým obsahem bude hospodářsky odpovídat znění této Smlouvy (příčemž určení lhůt, dob a termínů bude odpovídat tomuto principu a časovému posunu), a to do sedmi dnů od doručení výzvy společností CETIN Vlastníkovi. Ujednání tohoto odstavce nabývá účinnosti okamžikem uzavření této Smlouvy.
2. Strany ujednaly a potvrzují si, že změny Smlouvy sjednají výhradně písemně v listinné podobě.
3. Písemnou výzvou pro účely této Smlouvy je výzva doručená na adresu druhé Strany uvedenu v hlavičce této Smlouvy. Za písemnou formu nebude pro tento účel považována výměna e-mailových či jiných elektronických zpráv.
4. Ze strany společnosti CETIN může v některých případech docházet ke zpracování osobních údajů Vlastníka. Pokud ke zpracování osobních údajů Vlastníka dojde (pouze v relevantních případech, nikoli vždy), je toto zpracování prováděno vždy v souladu s platnými právními předpisy. Konkrétní zásady a podmínky zpracování osobních údajů společností CETIN jsou dostupné na adrese <https://www.cetin.cz/zasady-ochrany-osobnich-udaju>.

Smlouva byla schválena zastupitelstvem městské části Praha - Benice, usnesením č. 25/5./2019 ze dne 15.4.2019.

5. Tato Smlouva obsahuje úplné ujednání o předmětu Smlouvy a všech náležitostech, které Strany měly a chtěly ve Smlouvě ujednat, a které považují za důležité pro závaznost této Smlouvy. Žádný projev Stran učiněný při jednání o této Smlouvě ani projev učiněný po uzavření této Smlouvy nesmí být vykládán v rozporu s výslovnými ustanoveními této Smlouvy a nezakládá žádný závazek žádné ze Stran.

SAP 11010-079479

Optické připojení buňky BTS, Benice MIMO4x4_O2_AP0BEN_OK

6. Smlouva je sepsána ve dvou (2) vyhotoveních, po jednom (1) obdrží každá Strana.
7. Součástí této Smlouvy jsou následující Přílohy:

Příloha č. 1 - Předpokládaná poloha umístění Komunikačního vedení a zařízení na Pozemku

Příloha č. 2 – Plná moc ze dne 23.11.2018

V Praze dne 17 -04- 2019

V Benicích dne 23. 05. 2019

CETIN:



Česká telekomunikační infrastruktura a.s.
TEMO-TELEKOMUNIKACE, a.s.
Soňa Plíhalová
na základě Plné moci ze dne 23.11.2018

Vlastník:



Městská část Praha – Benice
Hana Karasova
starostka



PLNÁ MOC

Společnost TEMO-TELEKOMUNIKACE a.s., se sídlem U Záběhlického zámku 233/15, 106 00 Praha 10, IČ 25740253, registrovaná u Městského soudu v Praze, oddíl B, vložka 5803, za kterou jedná Ing. Jan Kolář, předseda představenstva (dále jen „Zmocnitel“), tímto **zmocňuje** paní

Soňu Plíhalovou

bytem  143 00 Praha 4,  dále jen „Zmocněnec“),

k tomu, aby na základě Rámcové smlouvy o dílo v oblasti výstavby, údržby, oprav, zřízení a zajišťování služeb veřejné komunikační sítě (dále jen „Smlouva“)

zastupoval Zmocnitele a jednal jménem Zmocnitele při jednání s příslušnými správními orgány státní a místní správy, orgány místní samosprávy, jakož i s fyzickými a právními osobami v rámci vykonávání činností Zmocněnce jakožto Zhotovitele podle Smlouvy na území České republiky, a sice k tomu, aby Zmocněnec:

- oznamoval jménem Zmocnitele všem Zmocněnci známým dotčeným vlastníkům, případně správcům nebo uživatelům nemovitostí, vstup či vjezd na jejich nemovitost a provádění dalších činností v souladu s ustanovením § 104 odst. 6, případně s § 104 odst. 12 Zákona o elektronických komunikacích,
- upozorňoval vlastníky dotčených nemovitostí, pokud na nemovitosti již podle informace Zmocnitele vážně věcné břemeno ve prospěch Zmocnitele, na tuto skutečnost jako na právní titul, který Zmocnitele a v jeho zastoupení i Zmocněnce opravňuje ke vstupu a provádění příslušných činností na/v dotčených nemovitostech,
- projednával s vlastníky dotčených nemovitostí zřízení věcných břemen k pozemkům či stavbám dotčeným prováděním Smlouvy, a to v souladu se Smlouvou, a činil veškeré právní úkony směřující ke služebnostem k nemovitostem dotčeným prováděním Smlouvy rozhodnutím vyvlastňovacího úřadu, a to v souladu se Smlouvou, jakož i projednával s vlastníky dotčených nemovitostí umístění koncového bodu veřejné komunikační sítě,
- uzavíral jménem Zmocnitele s vlastníky dotčených nemovitostí smlouvy o smlouvě budoucí o zřízení služebnosti, jakož i smlouvy o zřízení služebnosti a smlouvy o zrušení služebnosti, či smlouvy o umístění zařízení veřejné komunikační sítě k pozemkům či stavbám dotčeným prováděním Smlouvy, v souladu se Smlouvou, přičemž je oprávněn v takových smlouvách sjednat závazek k tíži Zmocnitele, jehož výše nepřesáhne 200.000,- Kč (slovy: dvě stě tisíc korun českých),
- uzavíral jménem Zmocnitele s třetími osobami smlouvy o stanovení rozhraní veřejné komunikační sítě,
- zastupoval Zmocnitele v řízení o povolení vkladu, výmazu či záznamu služebnosti před příslušným katastrálním úřadem,

- činil veškerá právní jednání, a to včetně přebírání písemností, směřující k vydání rozhodnutí o umístění stavby či územního souhlasu ve vztahu ke všem částem díla podle Smlouvy, a to včetně zajištění vydání veškerých správních rozhodnutí, povolení, souhlasů a vyjádření orgánů veřejné správy, správců sítí, vlastníků či uživatelů nemovitostí, a vyhotovení dalších příslušných podkladů, jež jsou pro vydání takového rozhodnutí o umístění stavby či územního souhlasu potřebné,
- činil jménem Zmocnitele oznámení vůči příslušnému stavebnímu úřadu o záměru Zmocnitele započít s užíváním stavby ve smyslu ustanovení § 119 zákona č. 183/2006 Sb., o územním plánování a stavebním řádu,
- zastupoval Zmocnitele při závěrečné prohlídce stavby ve smyslu ustanovení § 120 odst. 1 zákona č. 183/2006 Sb., o územním plánování a stavebním řádu,
- prováděl vytýčení inženýrských sítí v konkrétním místě stavby a vyjadřoval se k existenci jím budované komunikační sítě,
- projednával podmínky stanovené ve správním řízení, týkající se zvláštního užívání dotčených nemovitostí, činil veškeré právní úkony směřující k vydání veškerých správních rozhodnutí, povolení, souhlasů a vyjádření orgánů veřejné správy, správců sítí, nebo vlastníků či uživatelů nemovitostí, která jsou nezbytná k provedení Díla dle Smlouvy,
- zastupoval Zmocnitele zejména před příslušnými správními orgány, jakož i před orgány samosprávy při ohlašování havárií a poruch na veřejné komunikační síti a takové havárie a poruchy na veřejné komunikační síti následně opravoval,
- zastupoval Zmocnitele v řízeních o úhradě poplatku za užívání veřejného prostranství před příslušným správcem daně dle zákona č. 280/2009 Sb., daňový řád,
- projednával podmínky k umožnění záchranného archeologického výzkumu,
- činil veškeré právní úkony směřující k vydání rozhodnutí o povolení stavby samostatného odběrného místa nebo podružného odběrného místa jakož i projednával s vlastníky dotčených nemovitostí či s k tomu oprávněnou třetí osobou zřízení samostatného odběrného místa nebo podružného odběrného místa,
- projednával s vlastníky případně správci inženýrských sítí využití jejich majetku k umístění vedení či zařízení veřejné komunikační sítě Zmocnitele.

Tato plná moc se udílí na dobu určitou a zaniká dne 31. 12. 2020.

V Praze dne 23.11.2018

Za společno  OMUNIKACE a.s.

.....
Ing. Jan Kolář
předseda představenstva

Tuto plnou moc přijímám


Soňa Plíhalová

OVĚŘOVACÍ DOLOŽKA PRO LEGALIZACI

Podle ověřovací knihy Úřad městské části Praha 4
poř. č. legalizace X/9213/2018
vlastnoručně podepsal/a

Jan Kolář,  Praha 2

jméno/a, příjmení, datum a místo narození žadatele

Praha 5, Stodůlky 

adresa místa trvalého pobytu


Občanský průkaz 

druh a číslo dokladu, na základě kterého byly zjištěny osobní údaje v této ověřovací doložce

V Praze 4 dne 26. 11. 2018



Legalizaci provedl/a
Taťana Bidrmannová

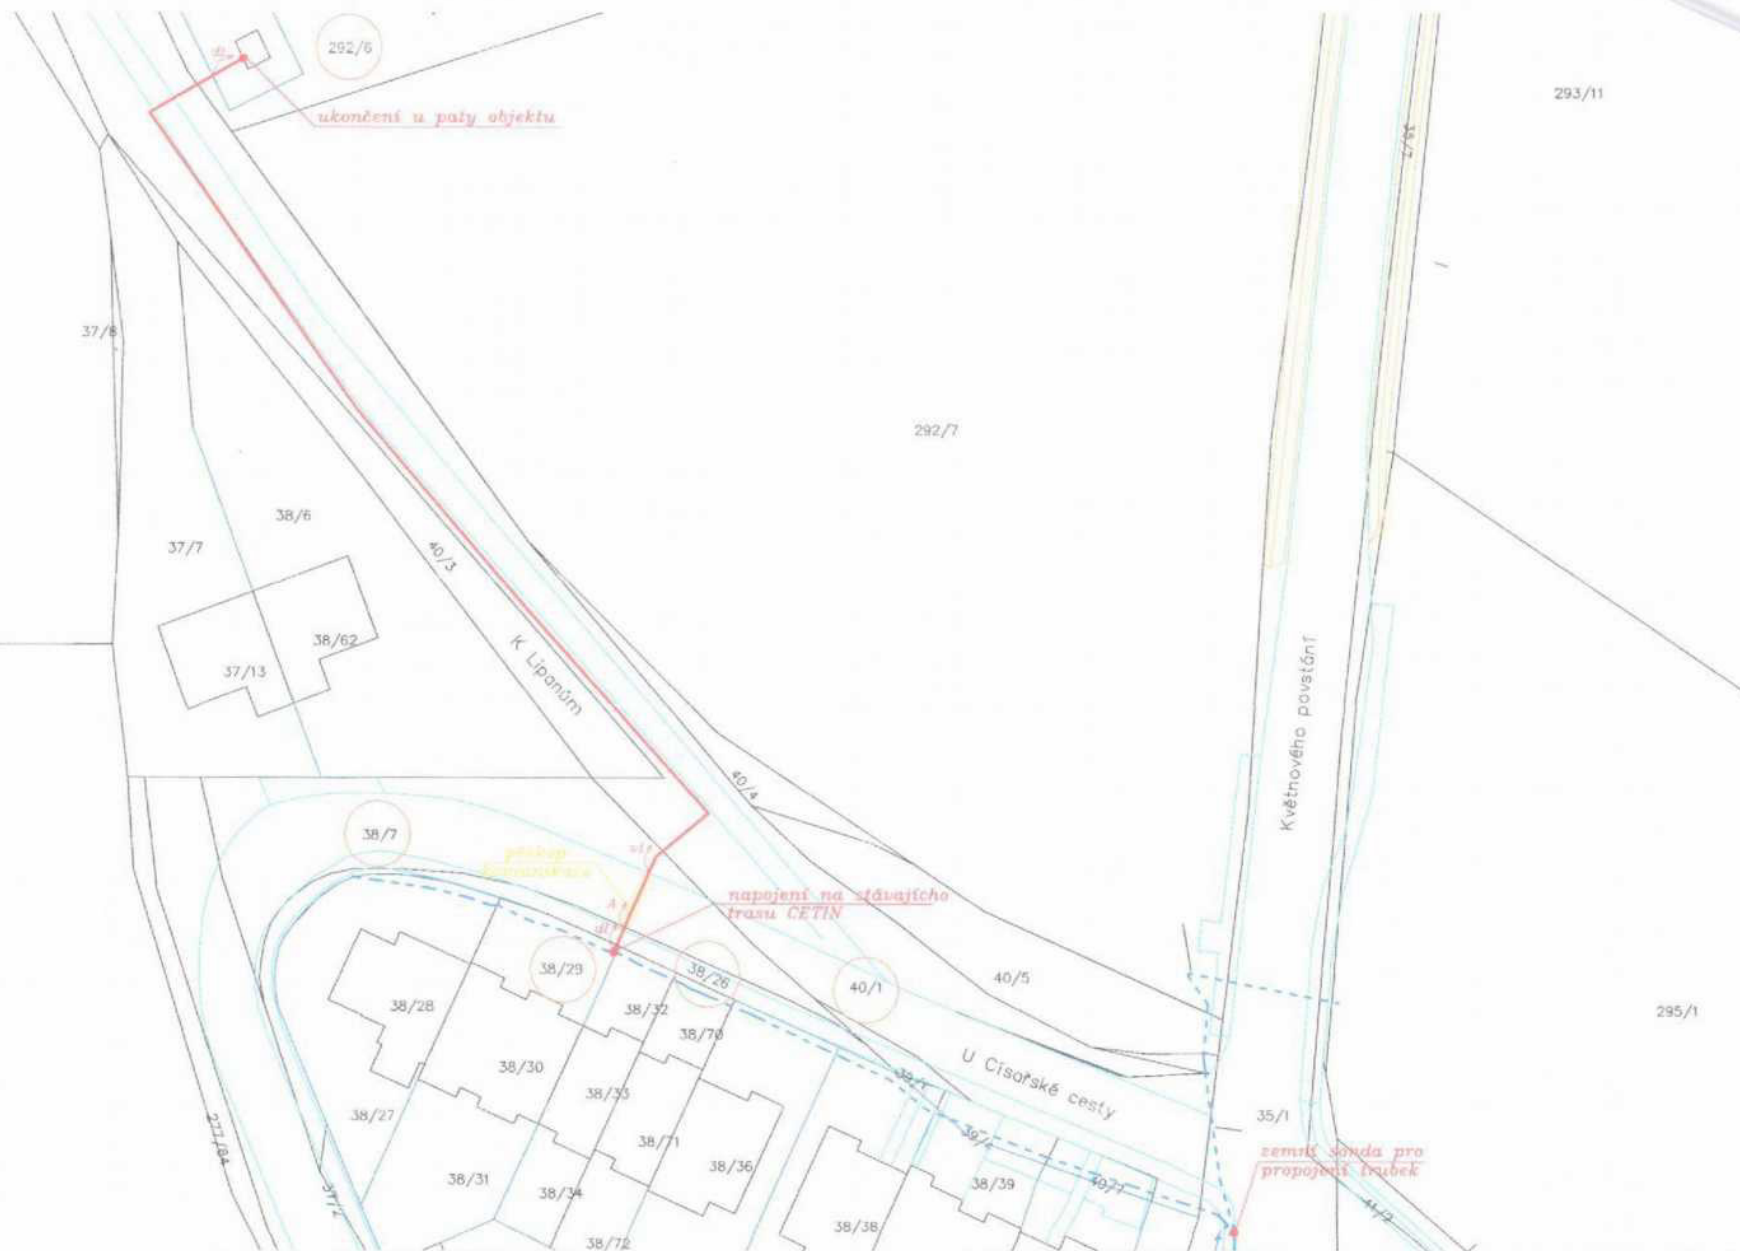

LEGENDA :		dł	dlažba
	stávající trasa	vt	volný terén
	nově budovaná úložná trasa	A	asfalt
	úložná trasa v chříněnce	(10/1)	pozemek dotčený stavbou

	Kreslil : Michaela Vošická	Stupeň : PDOR
	Zpracoval : Michaela Vošická	Měřítko : 1:500
	Kontroloval : Ing. Pavel Draždák	Dne : leden 2019
	Investor : Česká telekomunikační infrastruktura a.s., Olšanské 6	Zakázka : 4-580/18
Optické připojení buňky BTS, Benice MIMO4x4_O2_A_POBEN_OK SAP 11010-079478		Změna č.: 0 Číslo výkresu: C.4.1
Situace úložné trasy na podkladu DKM		