



Příloha č. 1: Dispozice objektu s vyznačením míst se zákazem vstupu

Císařské lázně, příspěvková organizace, touto přílohou určuje prostory, do kterých je zakázán vstup. Jedná se zejména o červeně vyznačené plochy a veškeré sklobetonové konstrukce. Tímto nejsou vyloučena ostatní ujednání uvedená ve smlouvě a v provozním řádu objektu.


S ohledem na stav objektu je nutné se po celém objektu pohybovat se zvýšenou opatrností a obezřetností. Jedná se zejména o část objektu po havárii hydrantu a o prostory s otvory po vybouraných vanách.

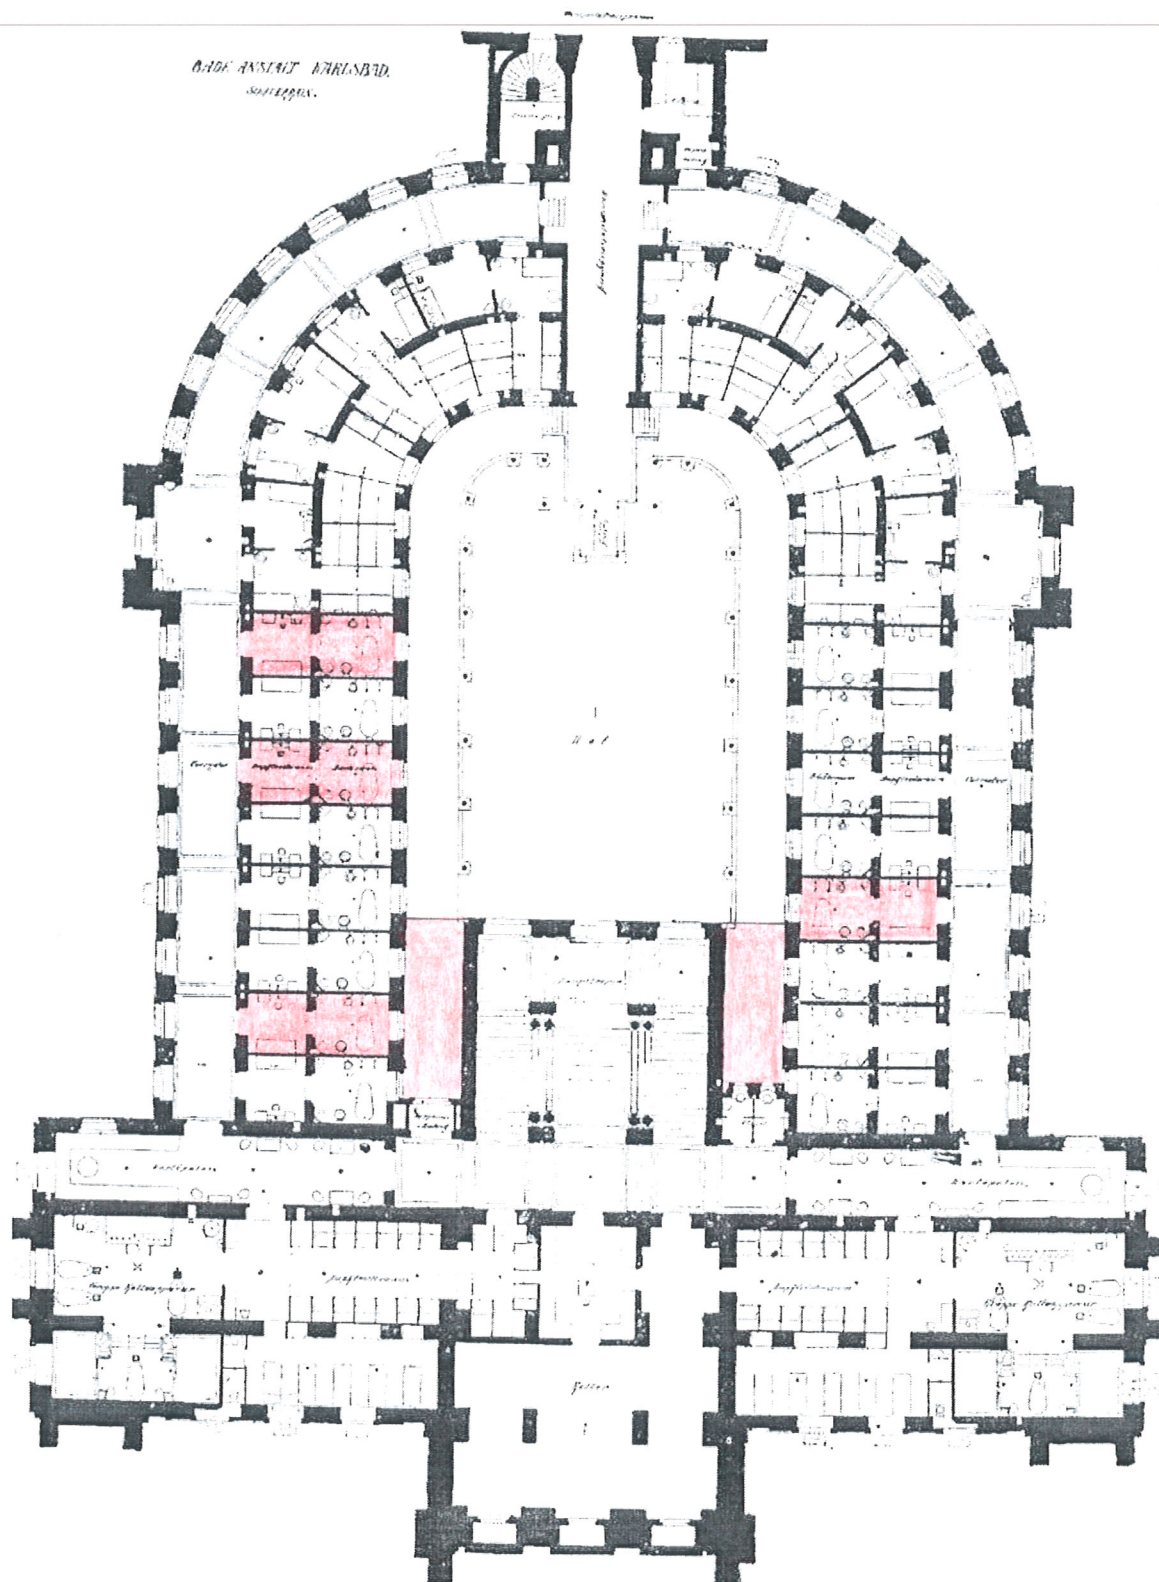

8. Půdorys dolního přízemí [Tief-Parterre – Souterrain] – Suterén
[Bade-Anstalt Karlsbad, in: Das Kaiserbad in Karlsbad, Karlsbad 1896]

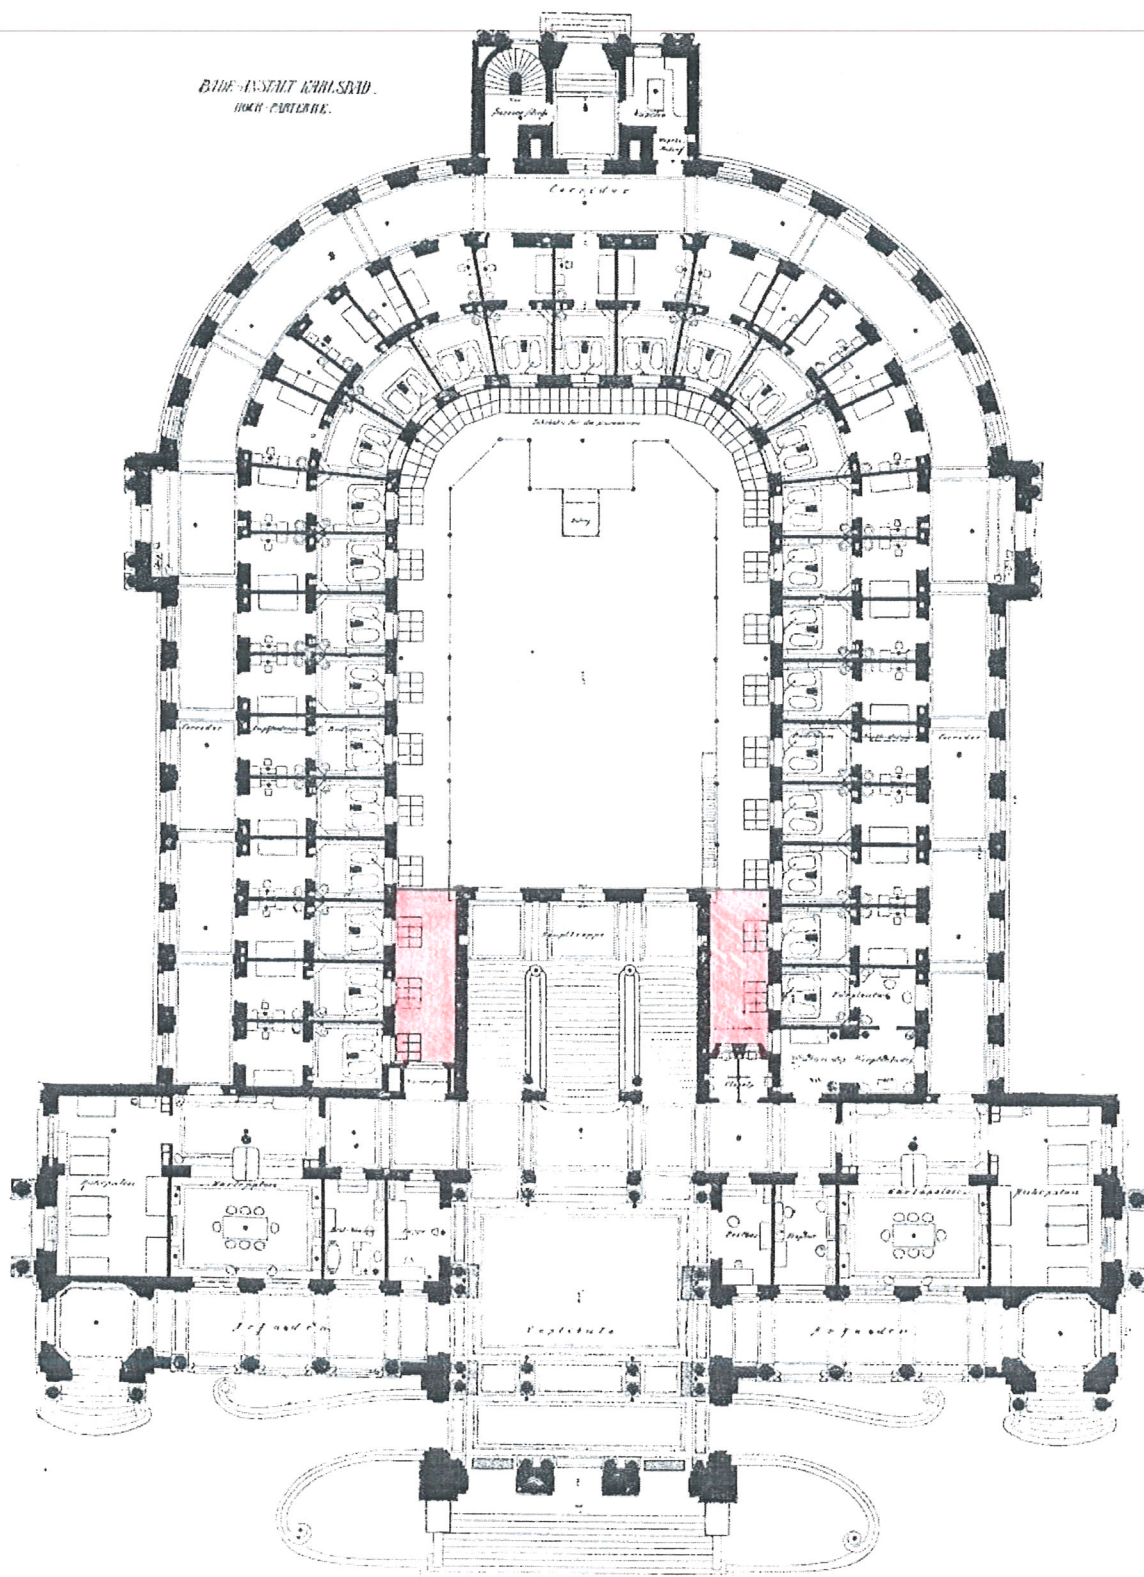

7. Půdorys horního přízemí [Hoch-Parterre] – 1. NP
 [Bade-Anstalt Karlsbad, in: Das Kaiserbad in Karlsbad, Karlsbad 1896]

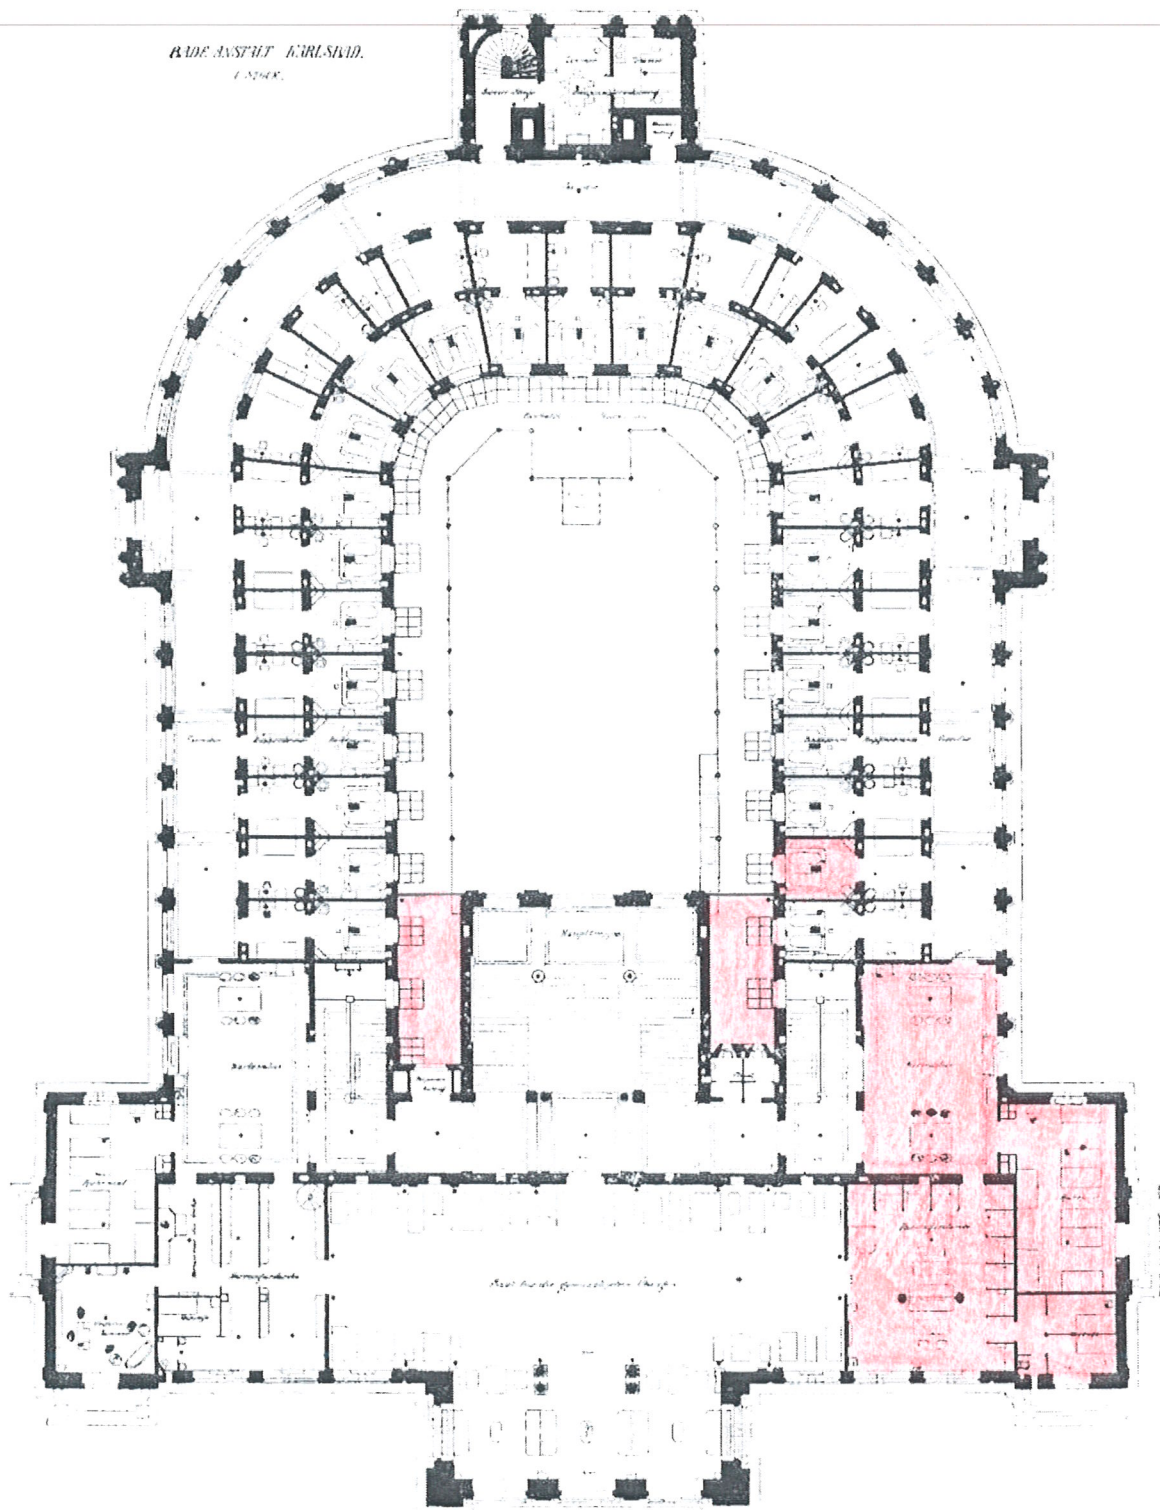

9. Pädorys 1. patra [I. Stock] – 2. NP
[Bade-Anstalt Karlsbad, in: Das Kaiserbad in Karlsbad, Karlsbad 1896]

10. Püdorfs 2. patra - [II. Stock] - 3. NP
[Bade-Anstalt Karlsbad, in: Das Kaiserbad in Karlsbad, Karlsbad 1896]

