



BEZPEČNOSTNÍ PŘEPÁŽKY ÚŘADU PRÁCE

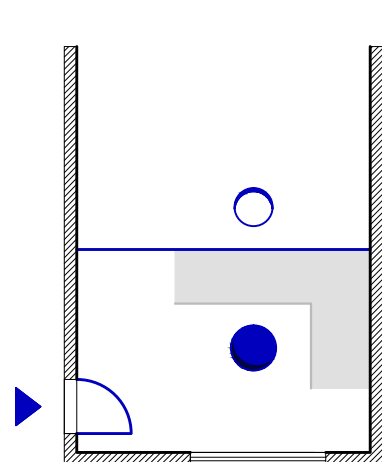


01




02

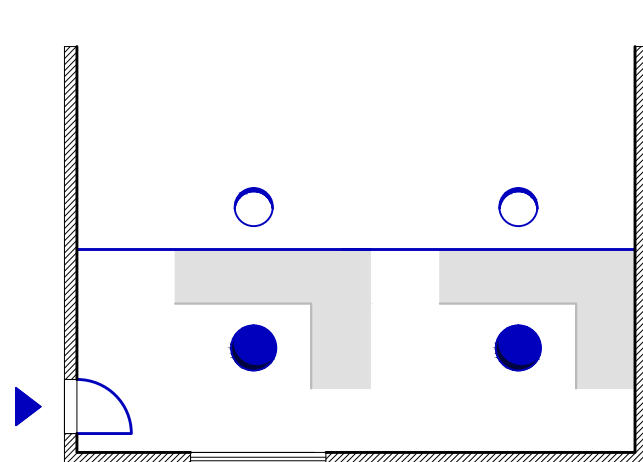


03

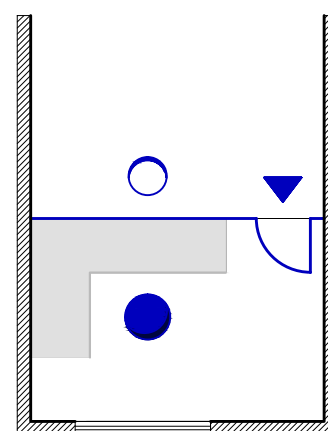


04

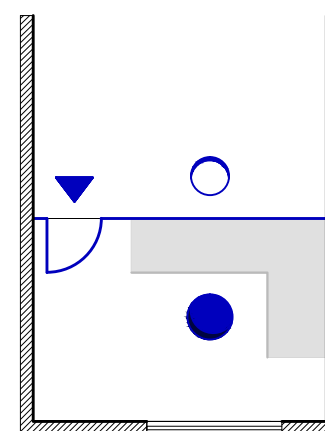

05

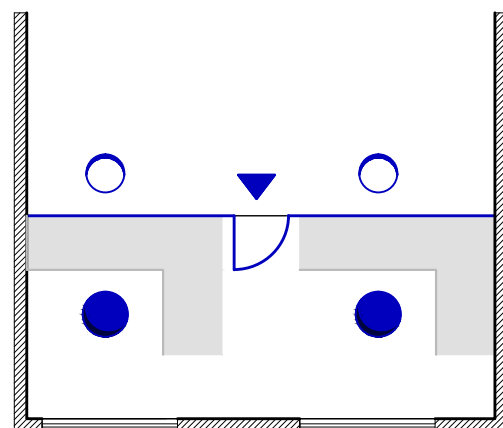

06

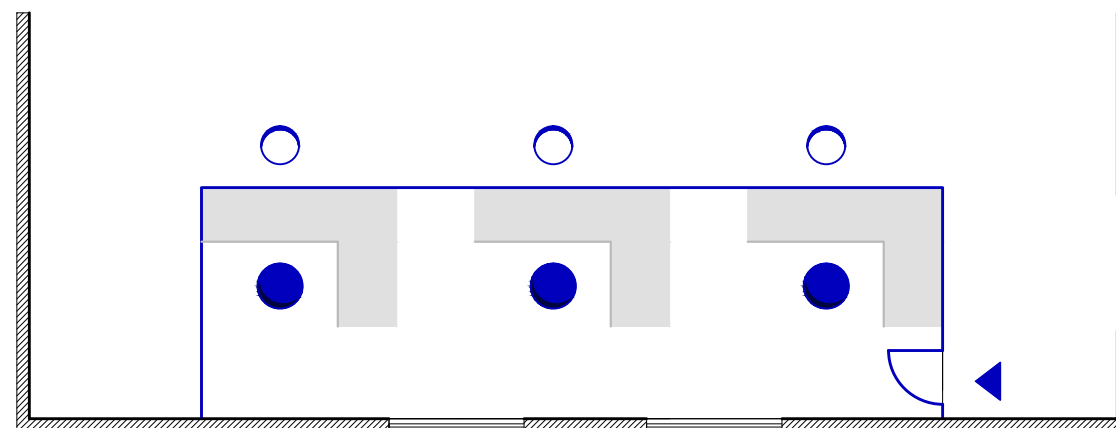

01

vstup do zóny BP pro zaměstnance ÚP ze strany zaměstnance ÚP - jedna BP (v kanceláři)

02

vstup do zóny BP pro zaměstnance ÚP ze strany zaměstnance ÚP - dvě a více na sebe navazujících BP (v kanceláři)

03

vstup do zóny BP pro zaměstnance ÚP ze strany klienta - BP se vstupními dveřmi vlevo BP (v kanceláři)

04

vstup do zóny BP pro zaměstnance ÚP ze strany klienta - BP se vstupními dveřmi vpravo BP (v kanceláři)




05

vstup do zóny BP pro zaměstnance ÚP ze strany klienta - vstupní dveře mezi BP (v kanceláři)

06




vstup do zóny BP pro zaměstnance ÚP ze strany zaměstnance ÚP - dvě a více na sebe navazujících BP (většinou ve vstupních prostorách/halách ÚP)



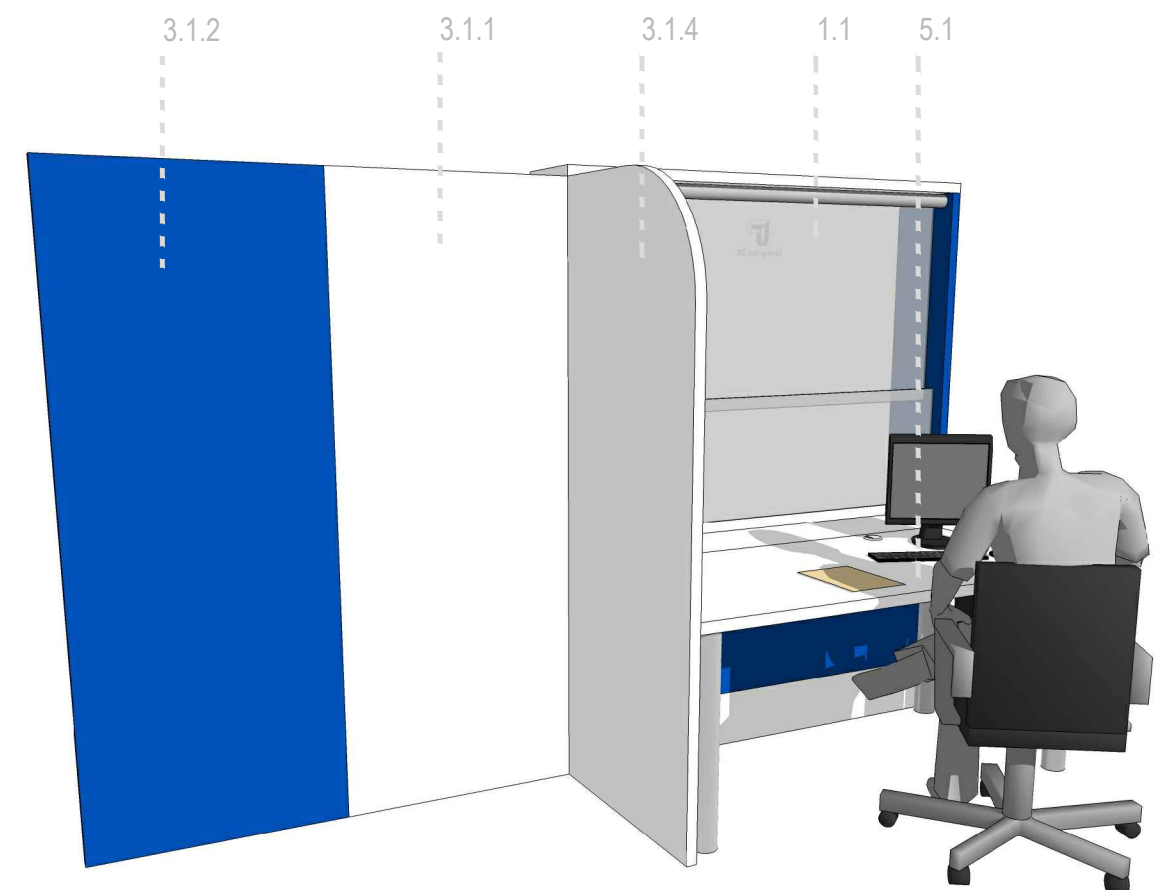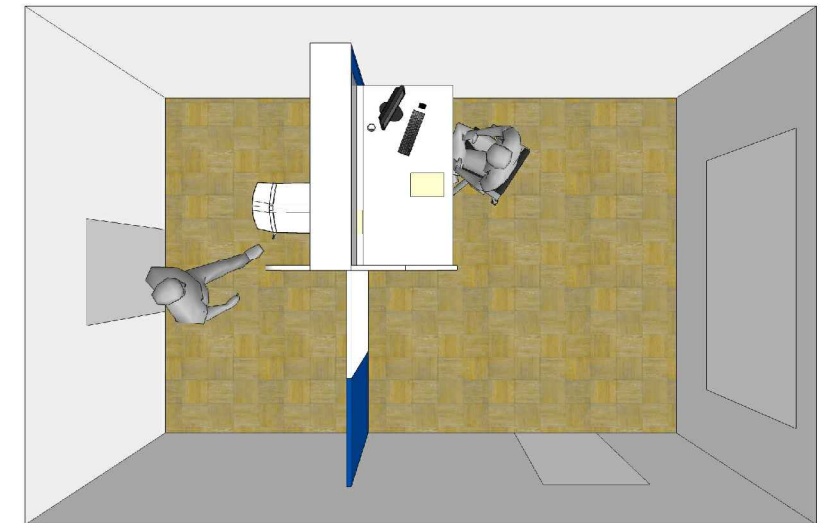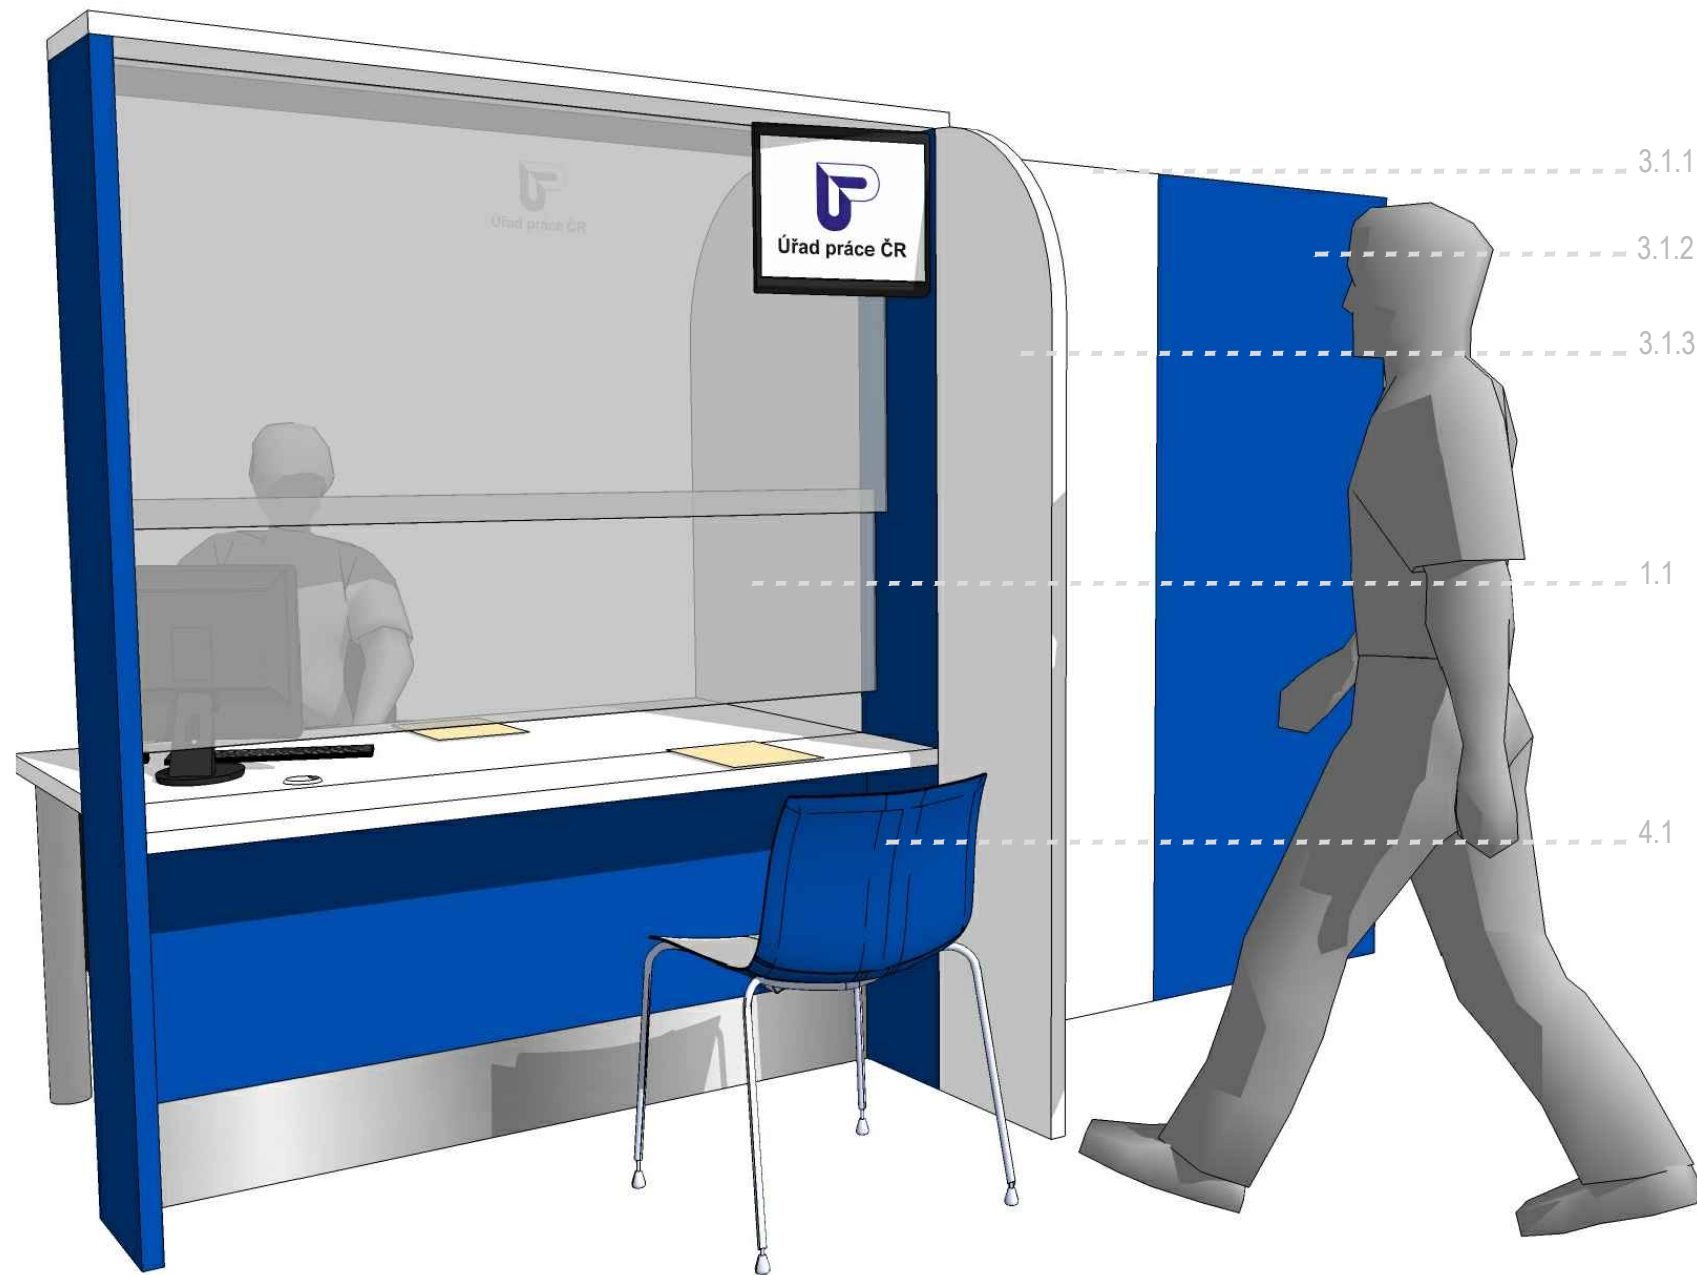


- | | |
|---|---|
| 1.1 Bezpečnostní přepážka | 3.1.4 Boční paraván zaměstnanecký - vertikální bílý |
| 3.1.1 Oddělovací paraván - vertikální bílý | 4.1 Klientská židle |
| 3.1.2 Oddělovací paraván - vertikální modrý | 5.1 Kancelářský stůl |
| 3.1.3 Boční paraván klientský - vertikální bílý | |



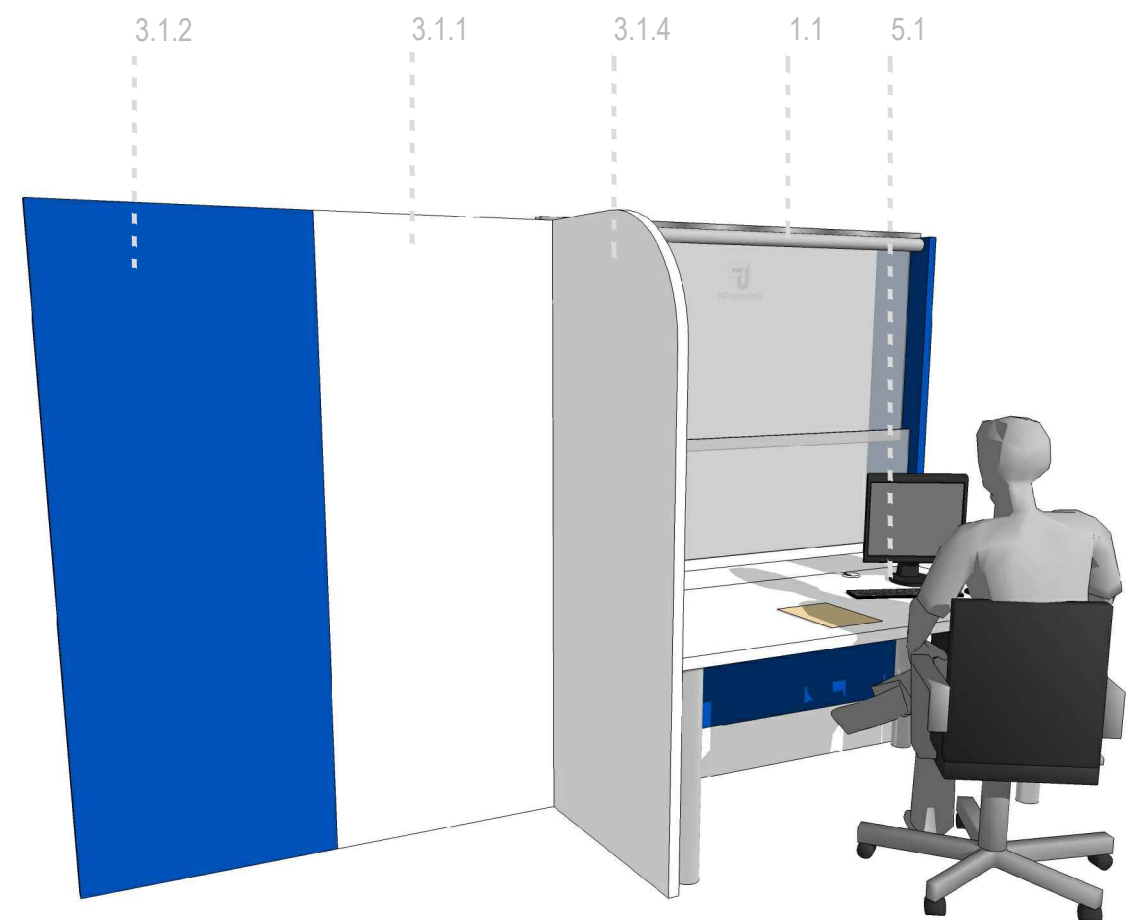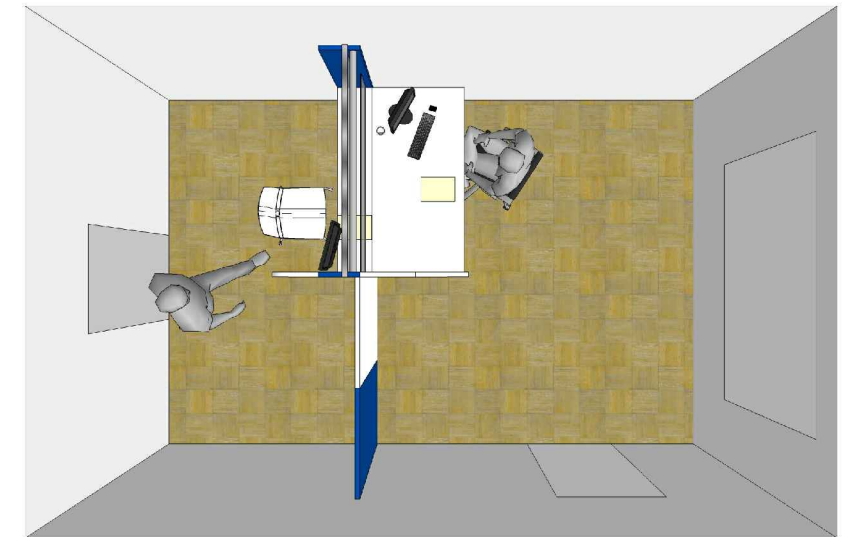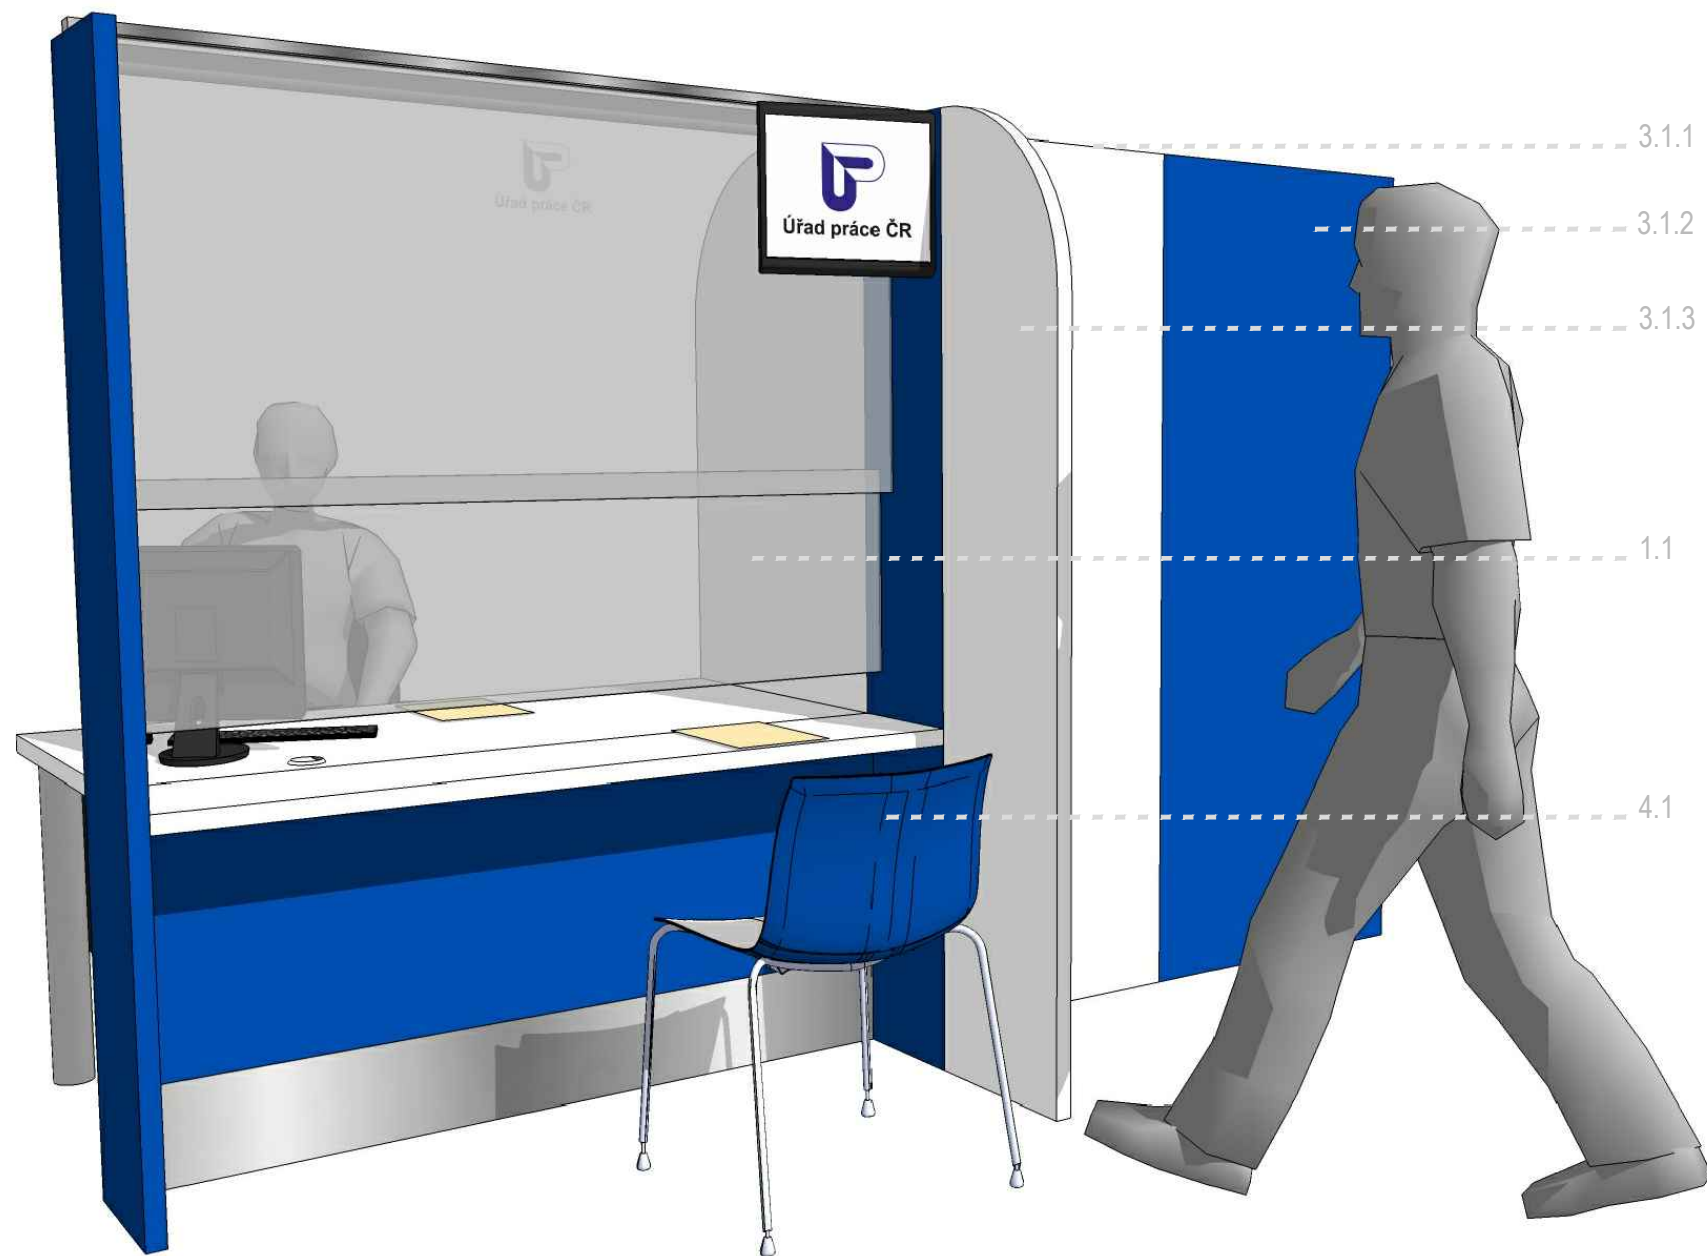

- | | |
|---|---|
| 1.1 Bezpečnostní přepážka | 3.1.4 Boční paraván zaměstnanecký - vertikální bílý |
| 3.1.1 Oddělovací paraván - vertikální bílý | 4.1 Klientská židle |
| 3.1.2 Oddělovací paraván - vertikální modrý | 5.1 Kancelářský stůl |
| 3.1.3 Boční paraván klientský - vertikální bílý | |





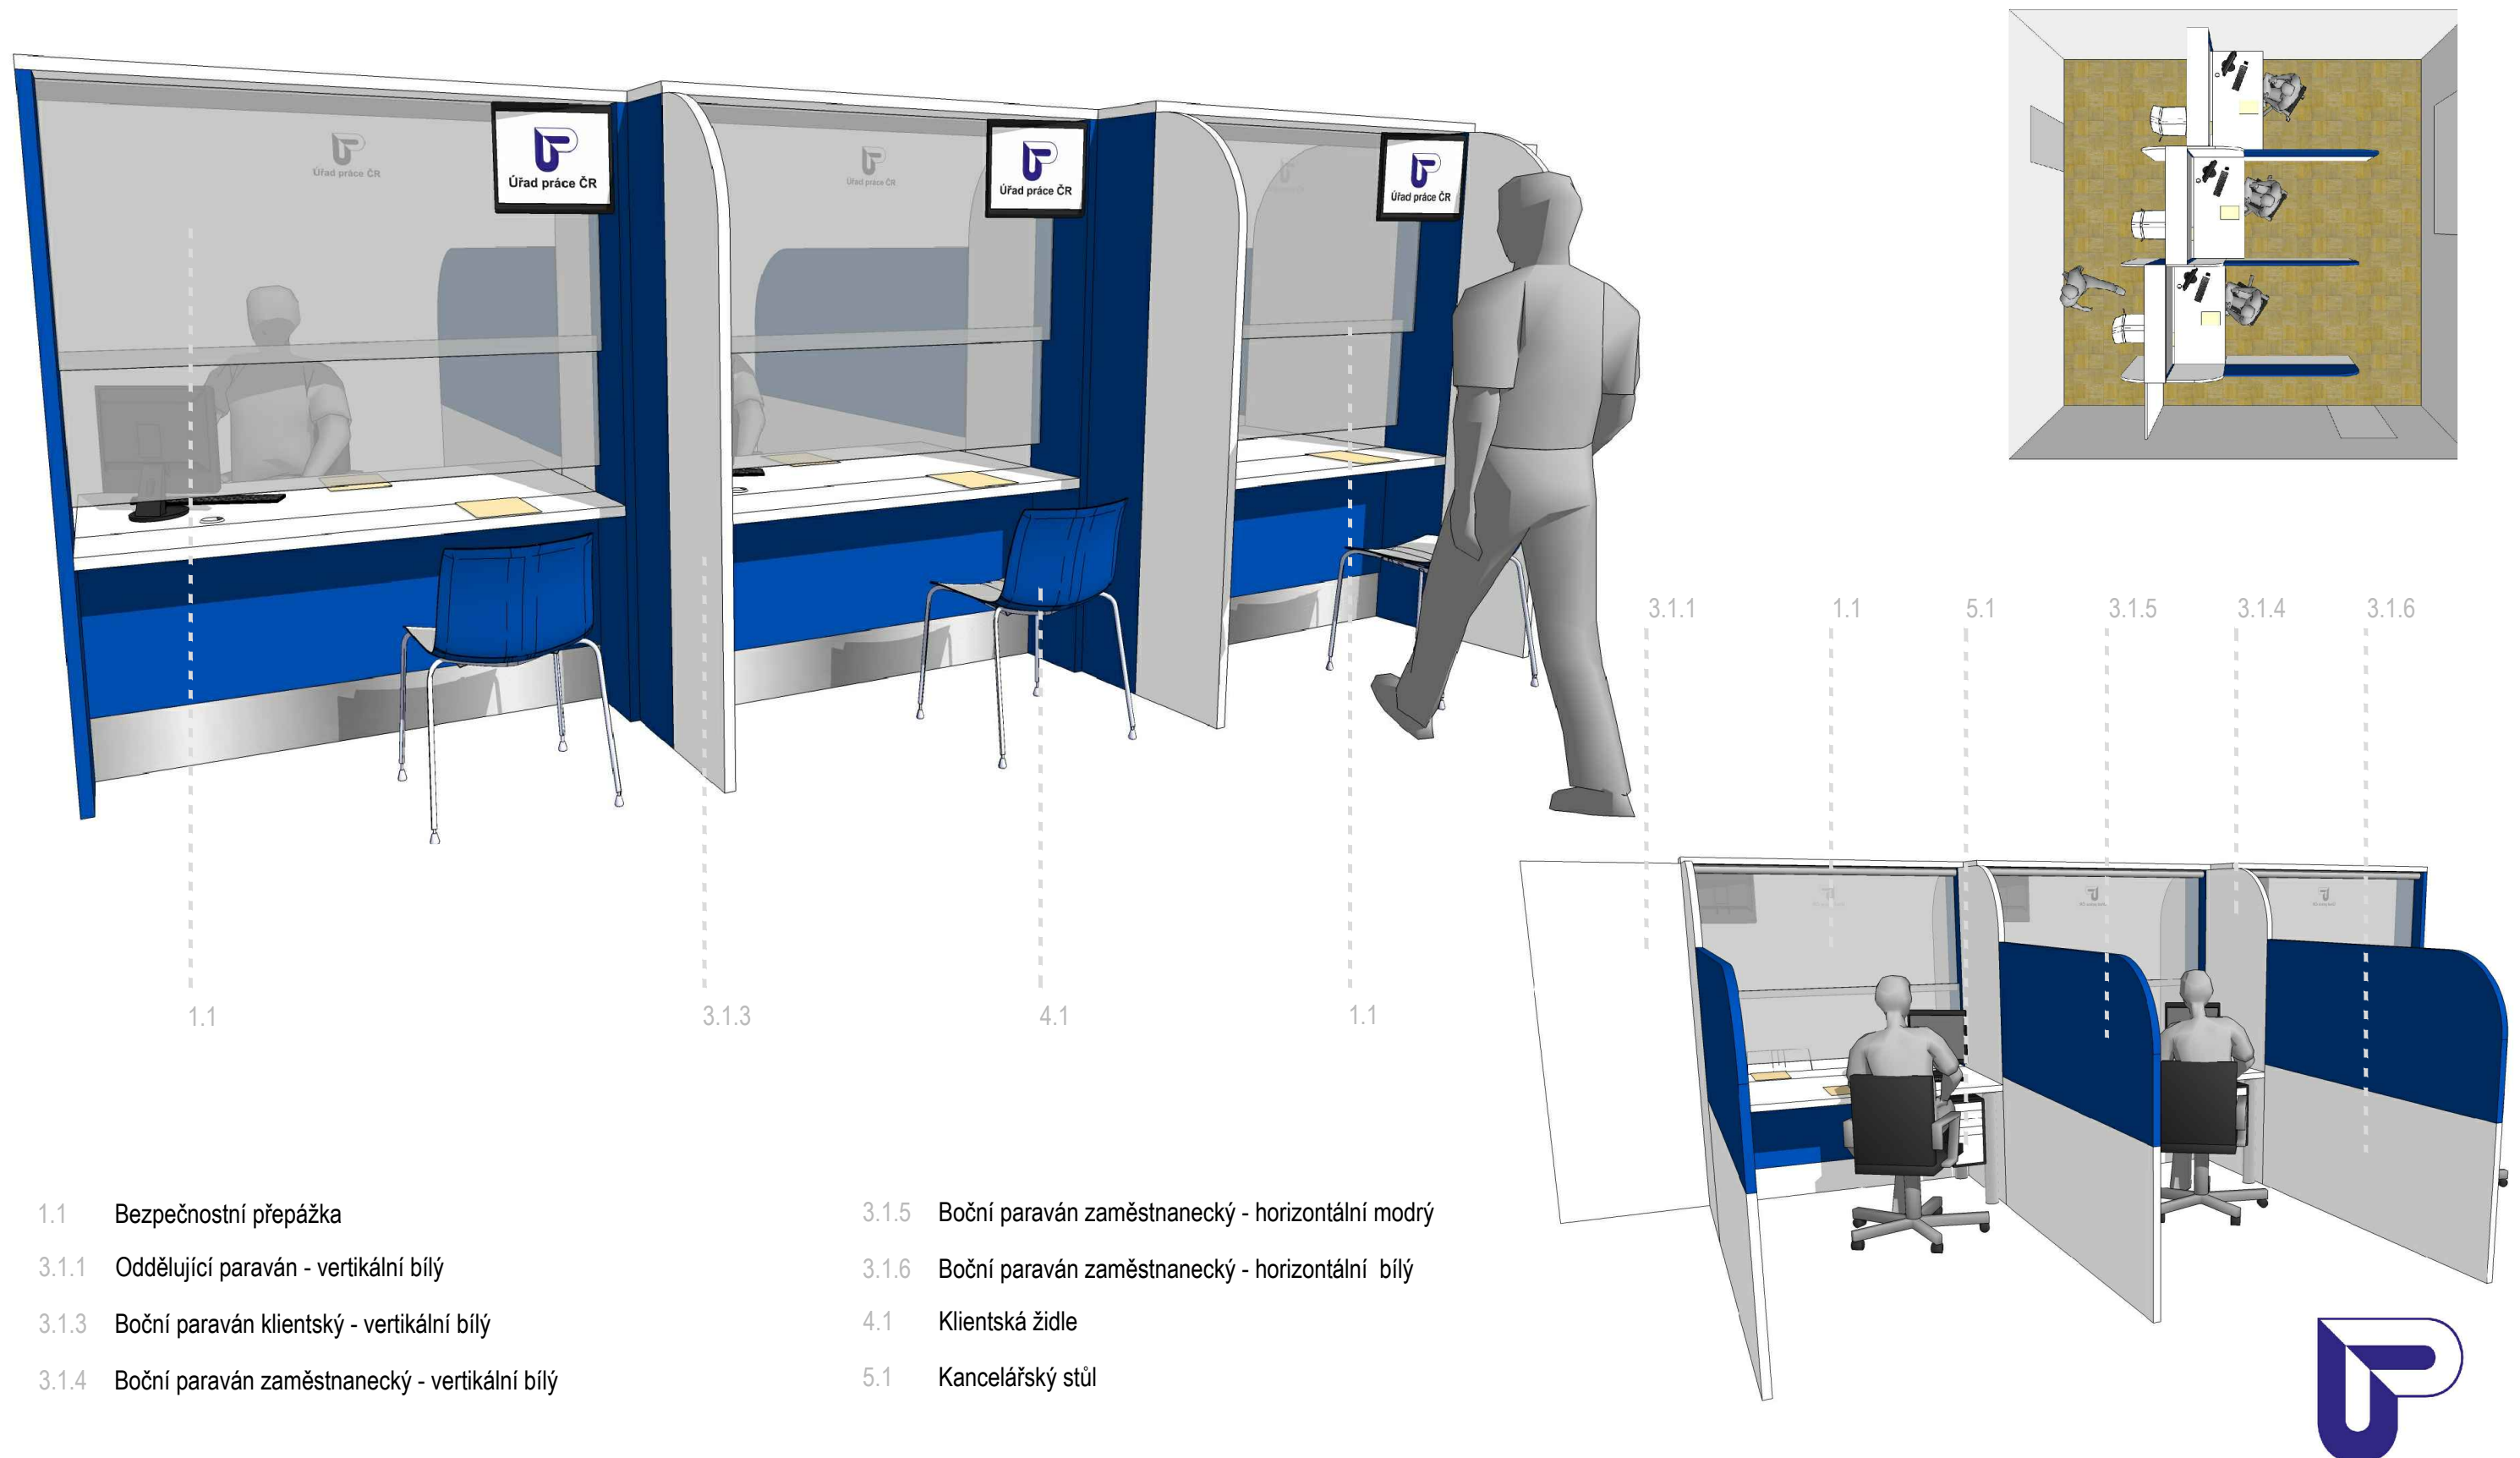




- 1.1 Bezpečnostní přepážka
- 2.1 Vstupní dveře - celoskleněné křídlo
- 2.2 Vstupní dveře - 2/3 prosklené
- 3.1.1 Oddělovací paraván - vertikální bílý


- 3.1.3 Boční paraván klientský - vertikální bílý
- 3.1.4 Boční paraván zaměstnanecký - vertikální bílý
- 4.1 Klientská židle
- 5.1 Kancelářský stůl


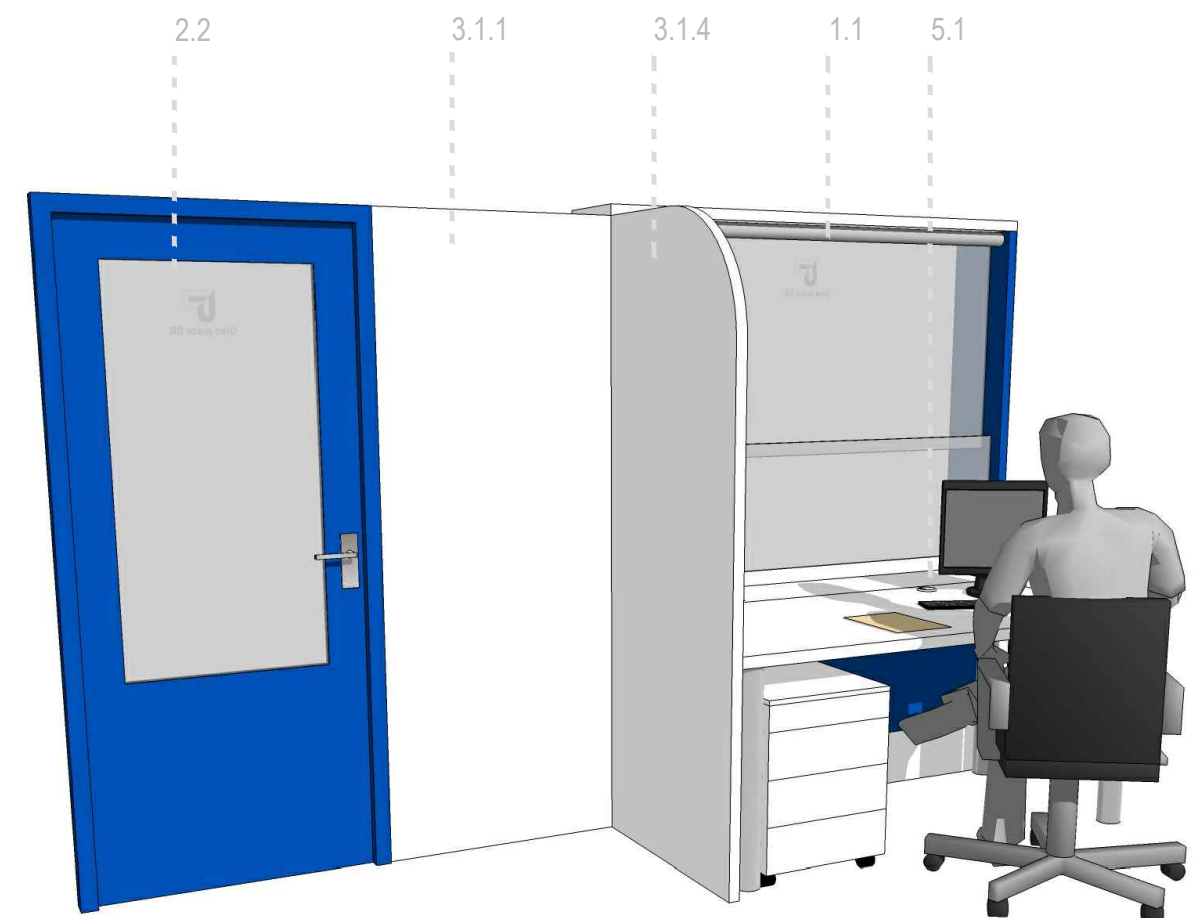
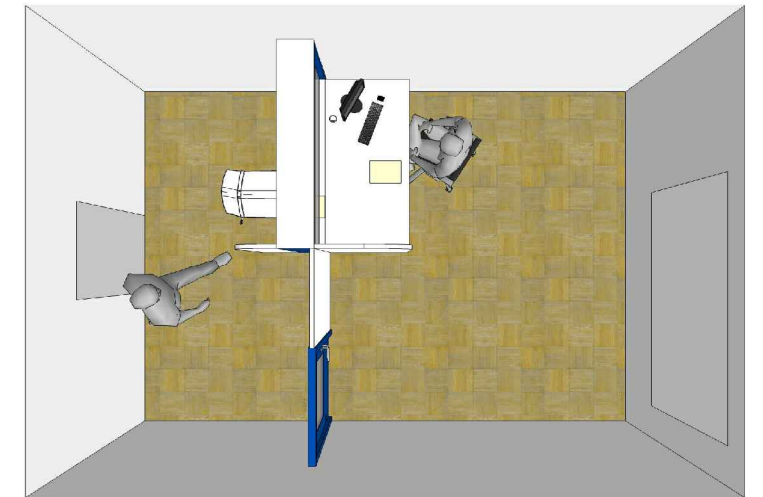


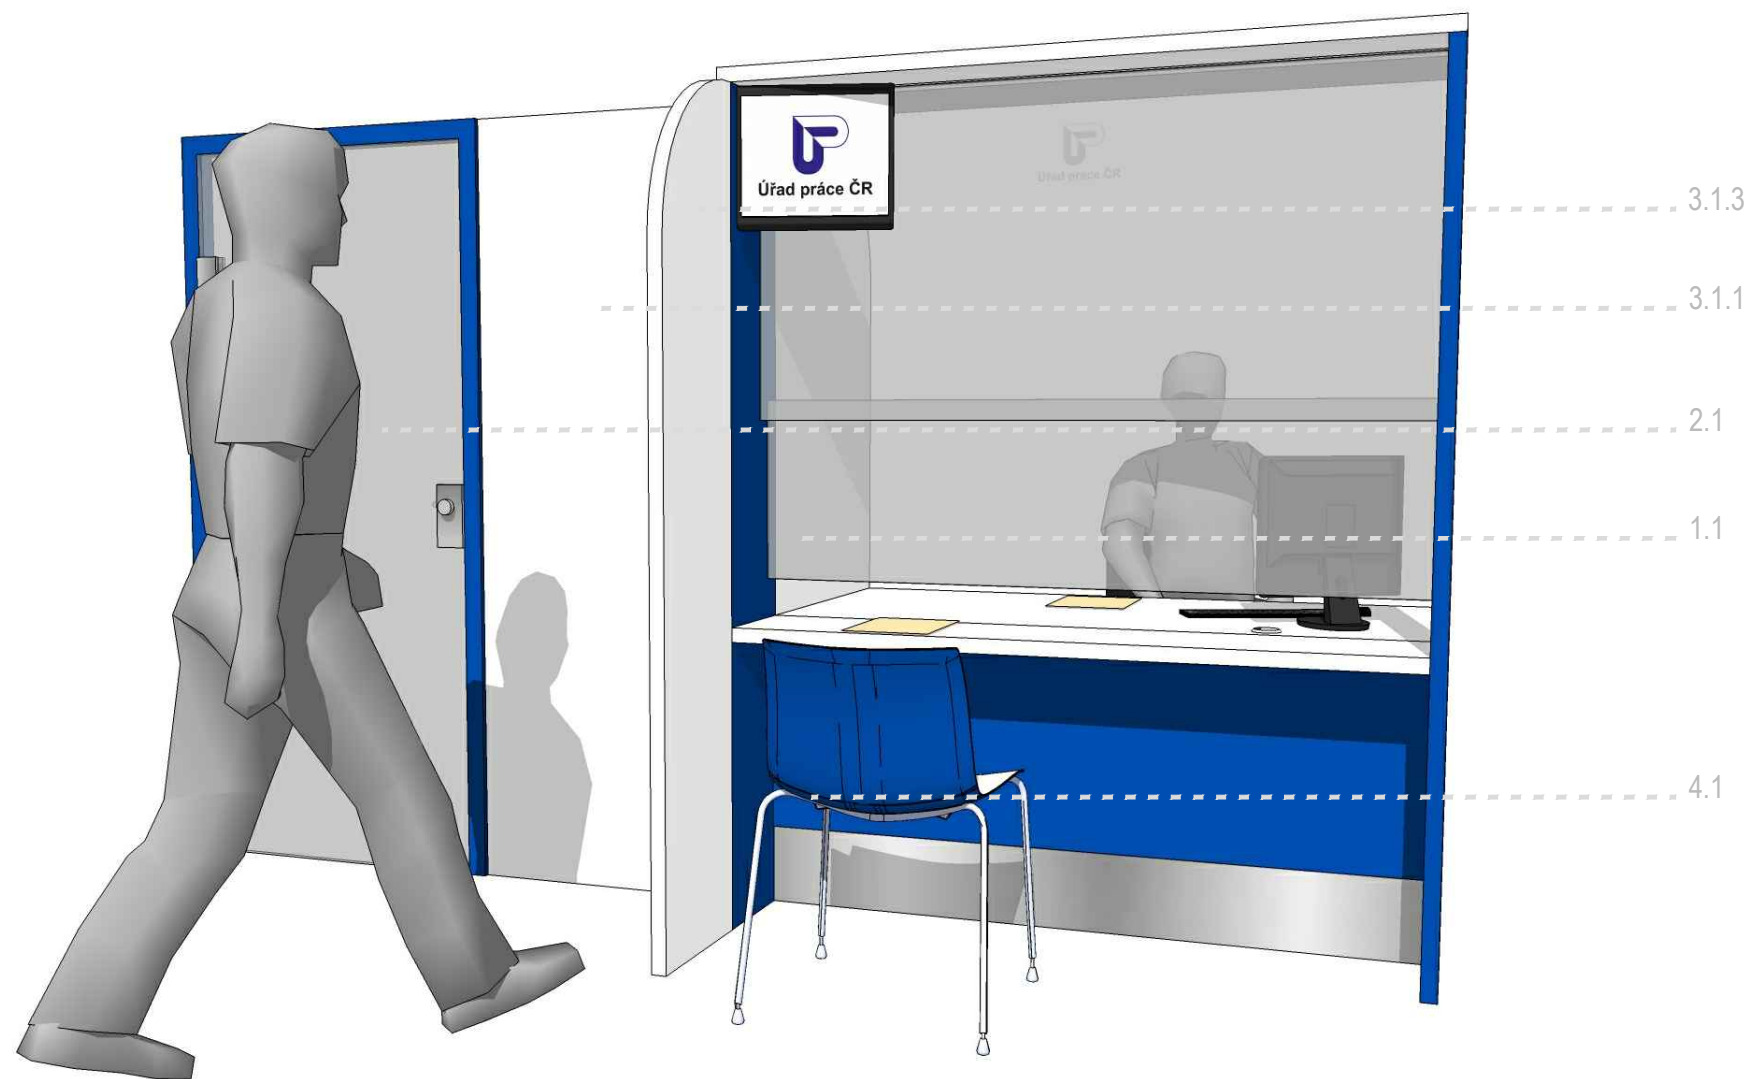

- 1.1 Bezpečnostní přepážka
- 2.1 Vstupní dveře - celoskleněné křídlo
- 2.2 Vstupní dveře -2/3 prosklené
- 3.1.1 Oddělovací paraván - vertikální bílý

- 3.1.3 Boční paraván klientský - vertikální bílý
- 3.1.4 Boční paraván zaměstnanecký - vertikální bílý
- 4.1 Klientská židle
- 5.1 Kancelářský stůl

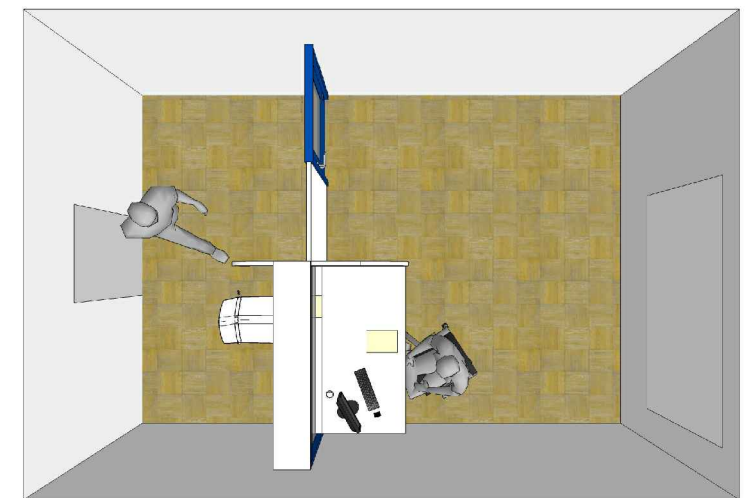


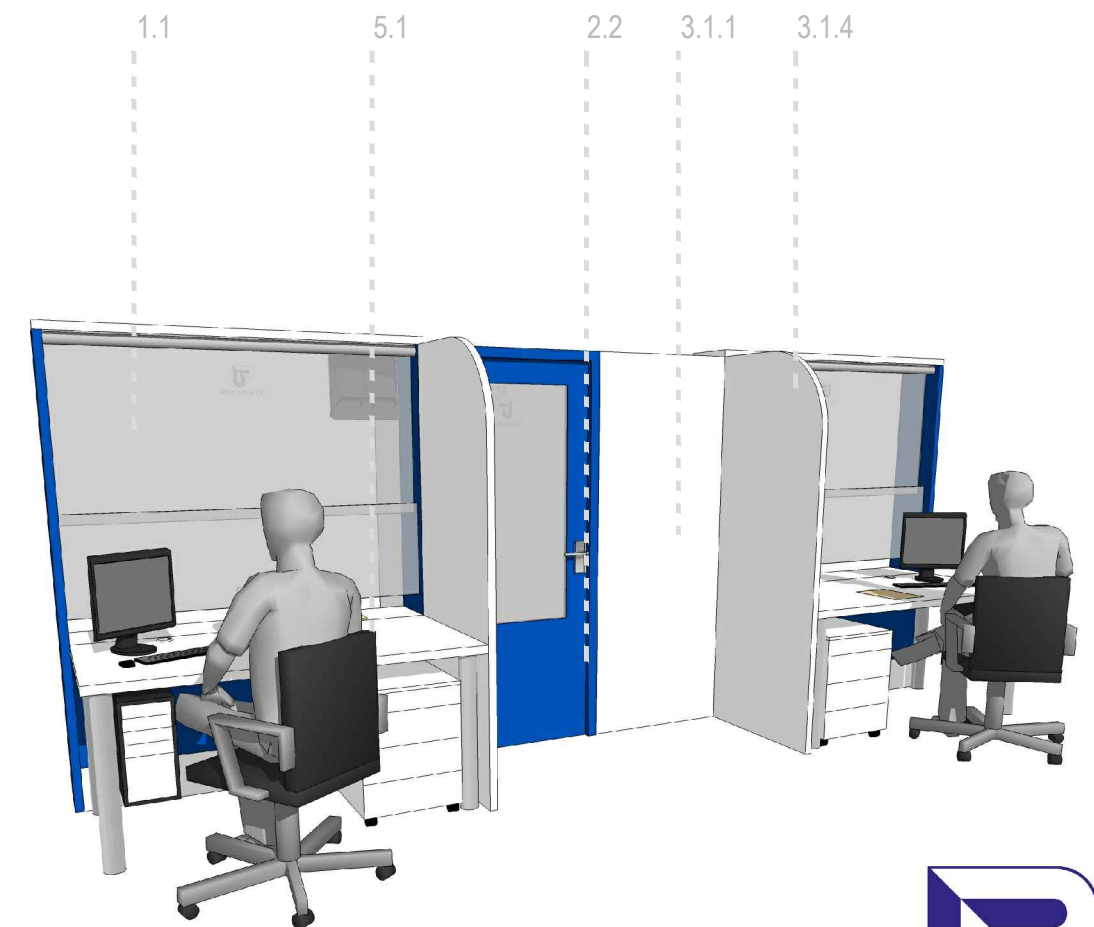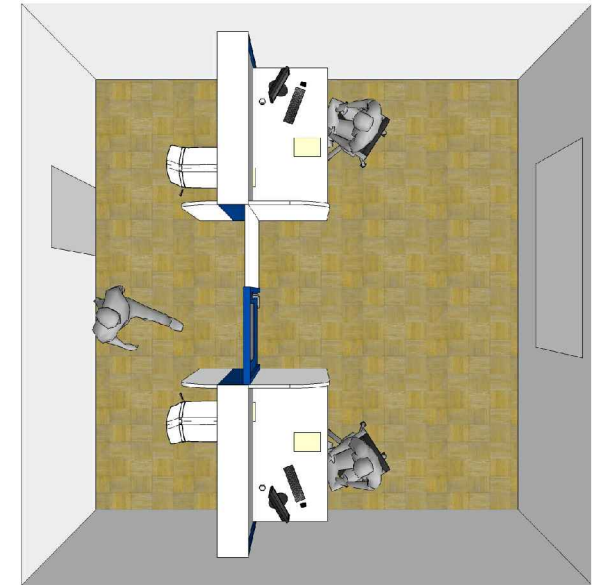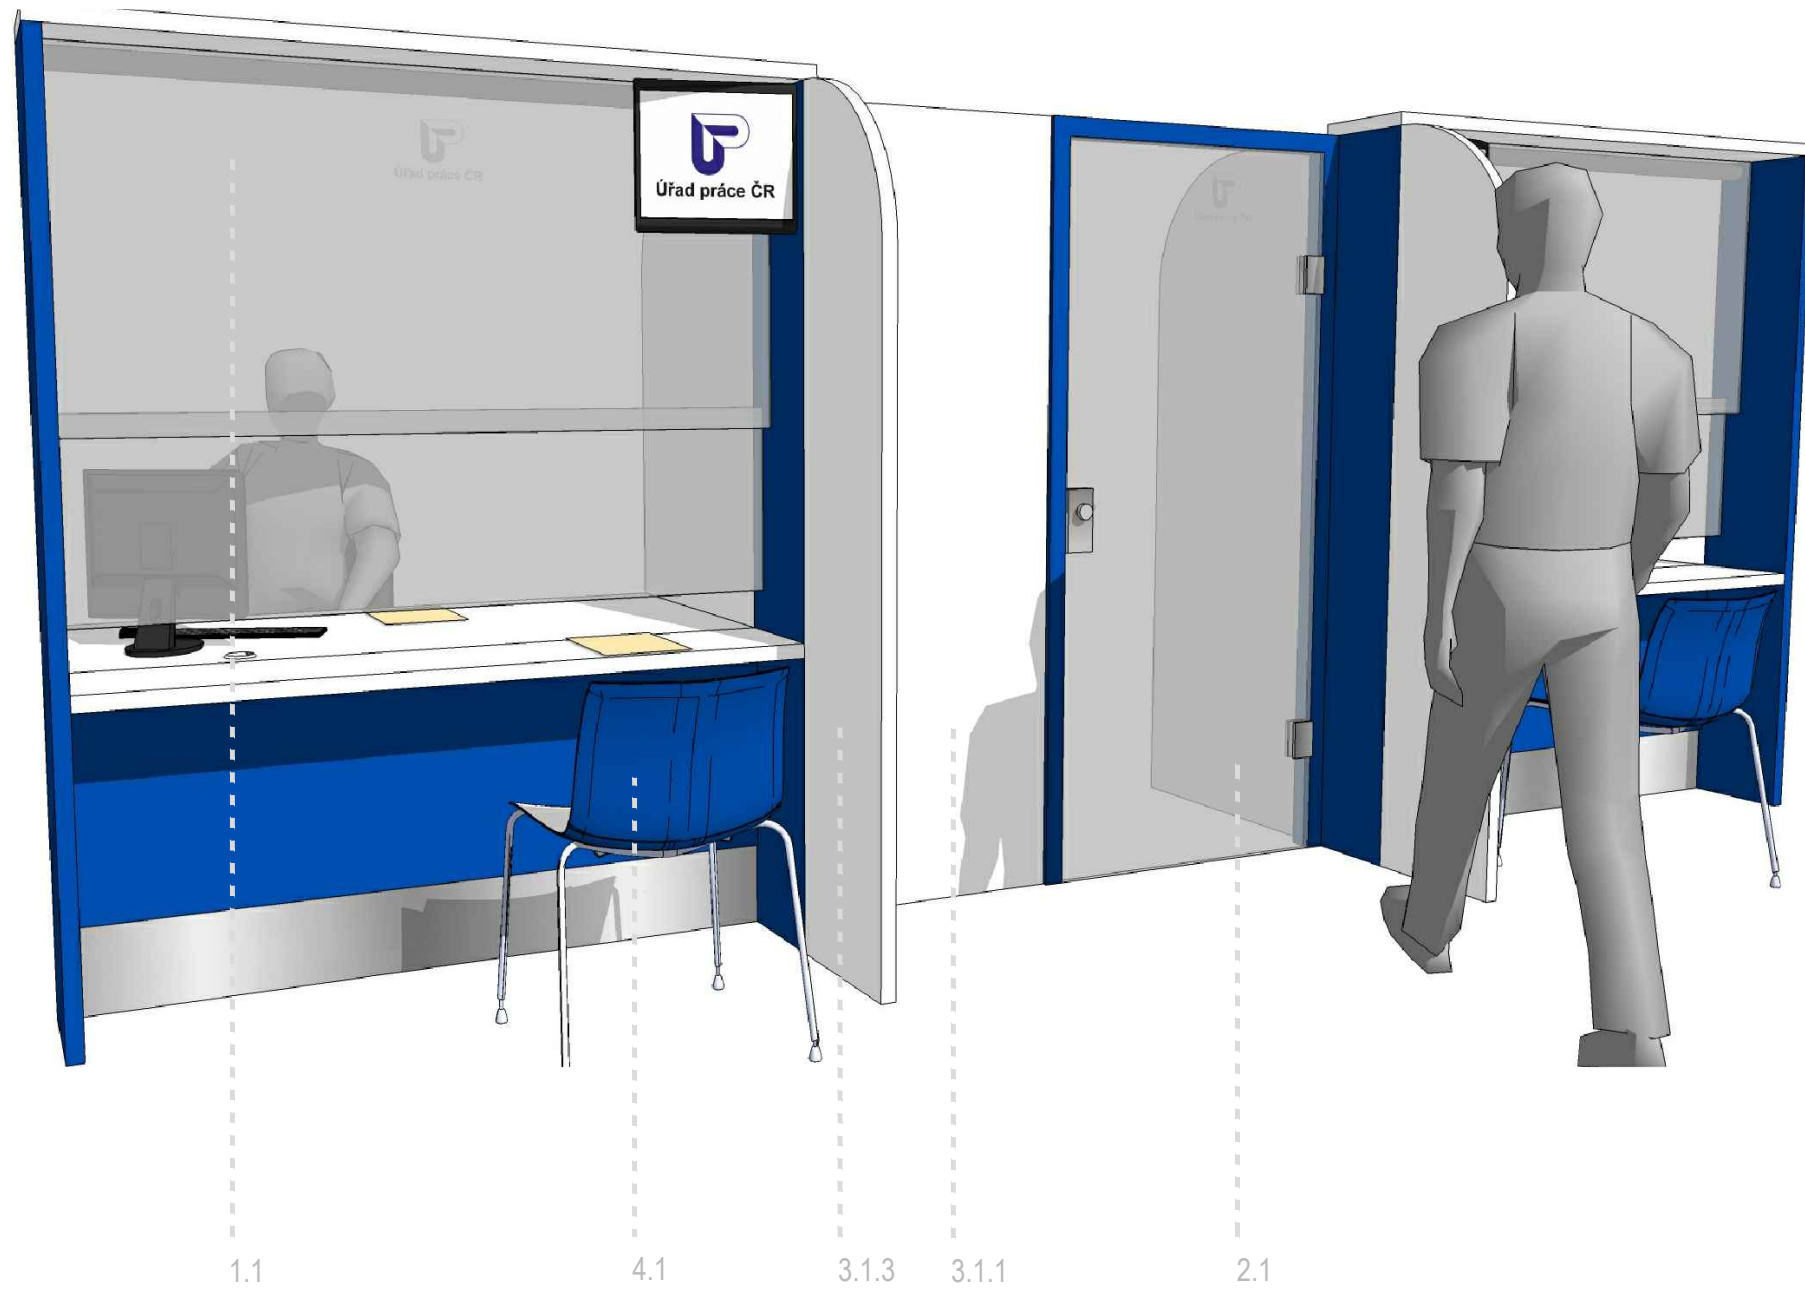



- 1.1 Bezpečnostní přepážka
- 2.1 Vstupní dveře - celoskleněné křídlo
- 2.2 Vstupní dveře -2/3 prosklené
- 3.1.1 Oddělovací paraván - vertikální bílý

- 3.1.3 Boční paraván klientský - vertikální bílý
- 3.1.4 Boční paraván zaměstnanecký - vertikální bílý
- 4.1 Klientská židle
- 5.1 Kancelářský stůl



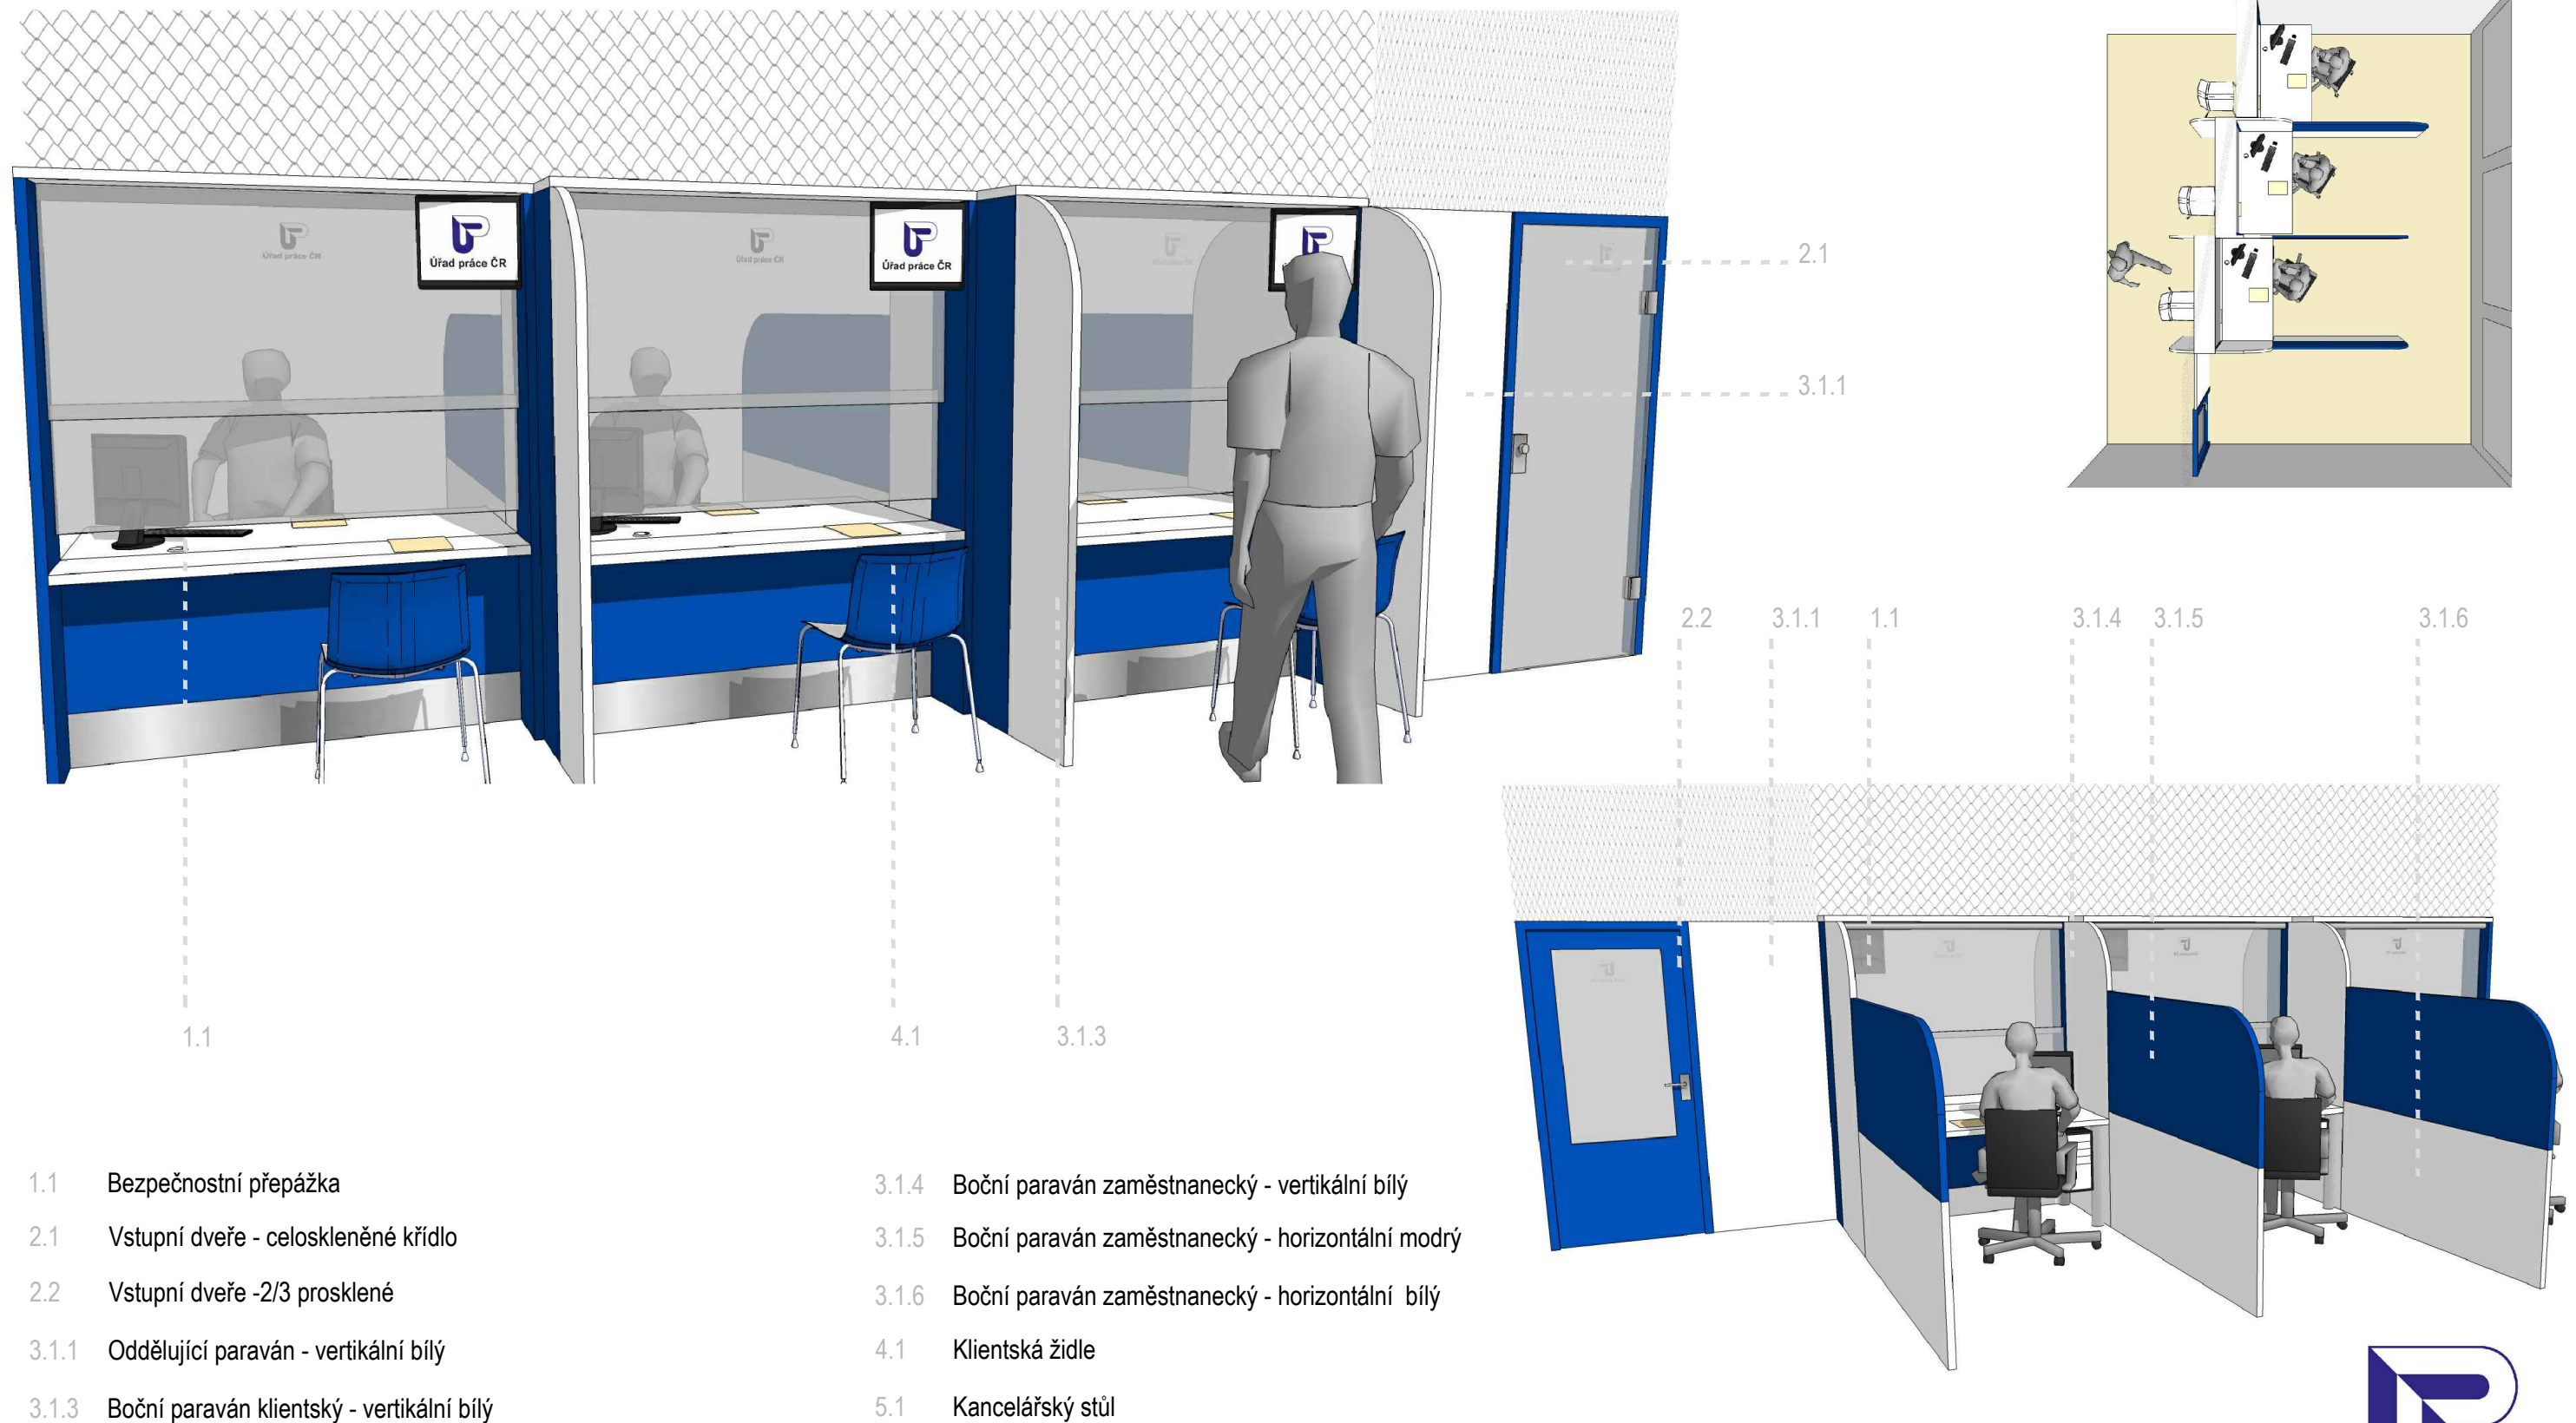

PRVEK 1.1

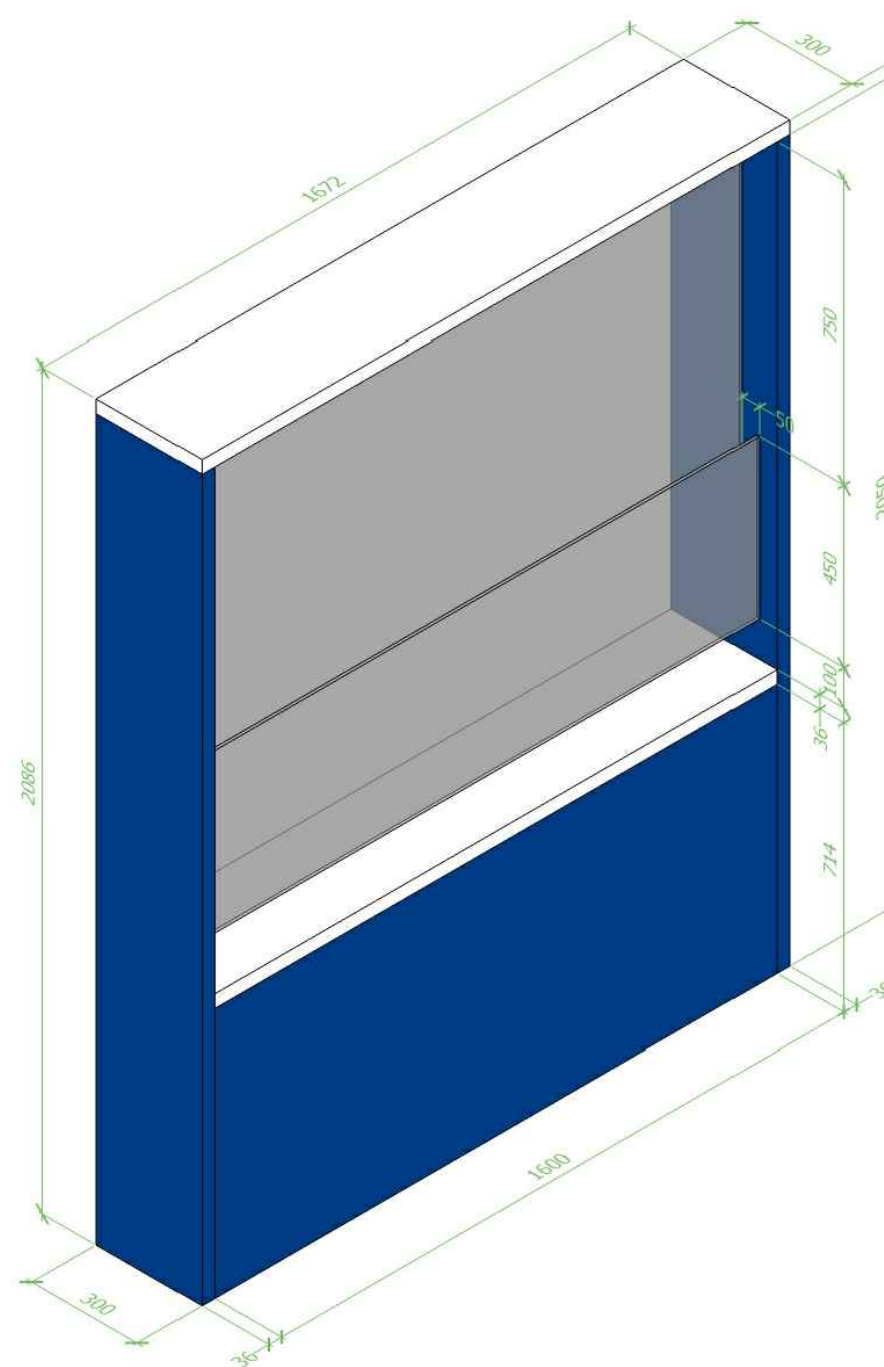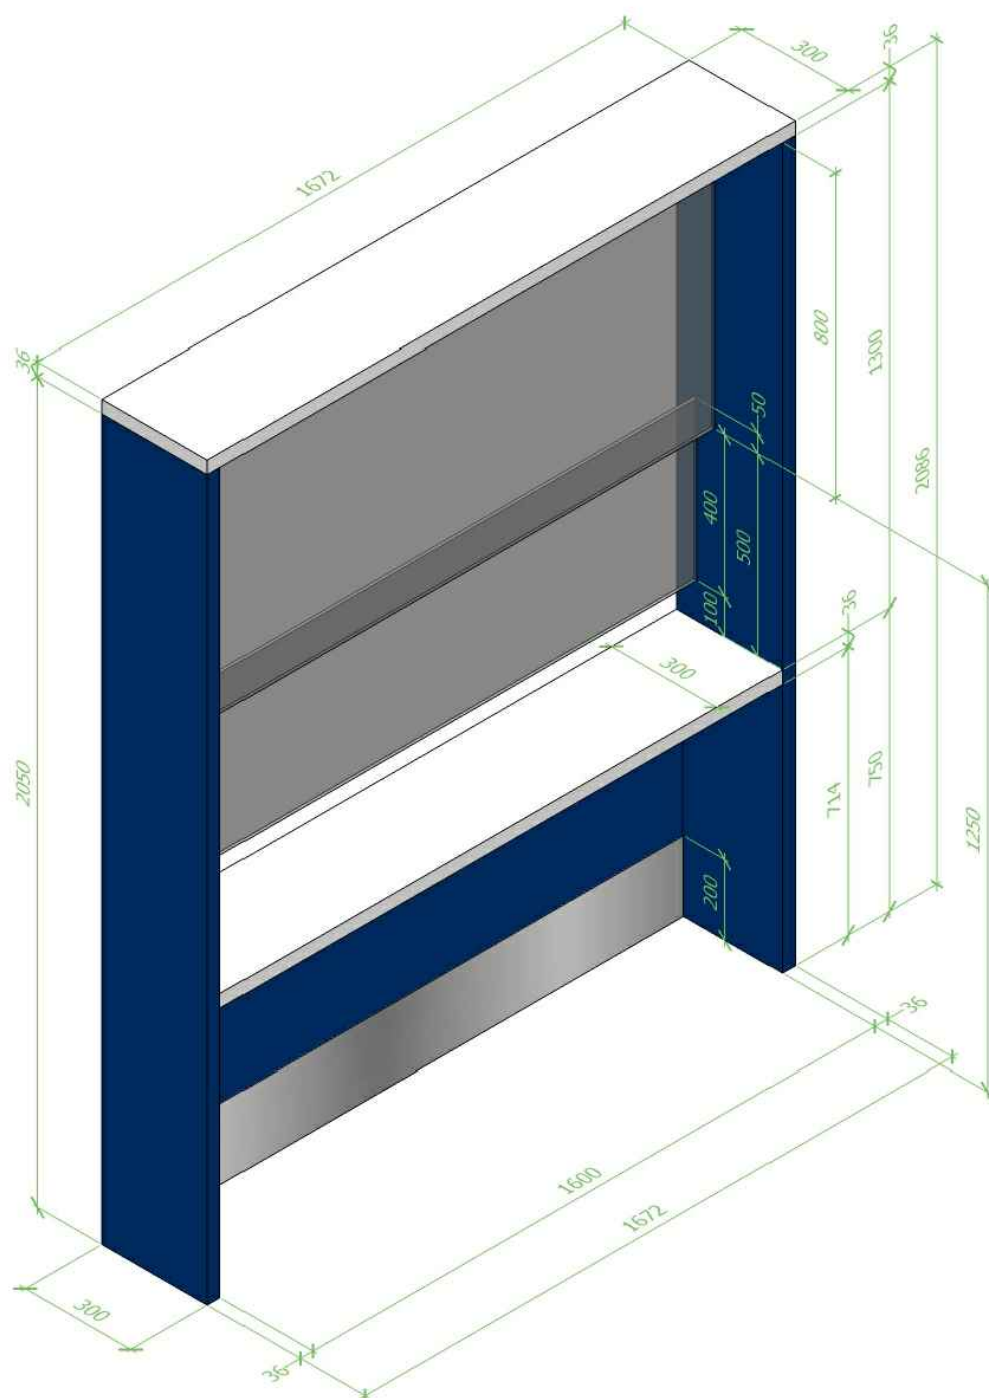

1.1 - BEZPEČNOSTNÍ PŘEPÁŽKA (BP)

HYGIENICKÉ SKLO: bezpečnostní vrstvené 4,4,2 čiré na celou šířku, předělené ve výšce hlavy sedícího člověka

KOTVENÉ V HLINÍKOVÉ LIŠTĚ "U" 10x10x2mm do boků přepážky a stříšky (hliníkového profilu 40x20 mm)

OBA BOKY PŘEPÁŽKY z LTD tl. 36mm modrá ral 5002
HRANA ABS v barvě desky

STŘÍŠKA PŘEPÁŽKY z LTD tl. 36mm bílá RAL 9010
HRANA ABS v barvě desky

PRACOVNÍ DESKA STOLU z LTD tl. 36mm bílá RAL 9010
HRANA ABS V BARVĚ DESKY

ČELO PŘEPÁŽKY Z LTD TL. 18mm modrá RAL 5002

SOKL Z LTD tl.18mm hliníkový samolepící plech š.200mm
1ks PRŮCHODKA PLASTOVÁ BÍLÁ Ø 70mm do stříšky

1ks ROLETA LÁTKOVÁ Š.1600 mm světle šedá RAL 7047 délka 1300 mm, manuální ovládání - řetízek



1ks DRŽÁK NA LCD do boku přepážky, černý ocelový s možností natočení

KOTVY do stěny z boků přepážky


KOTVY do nábytku (paravány, stůl)




PRVEK 1.1

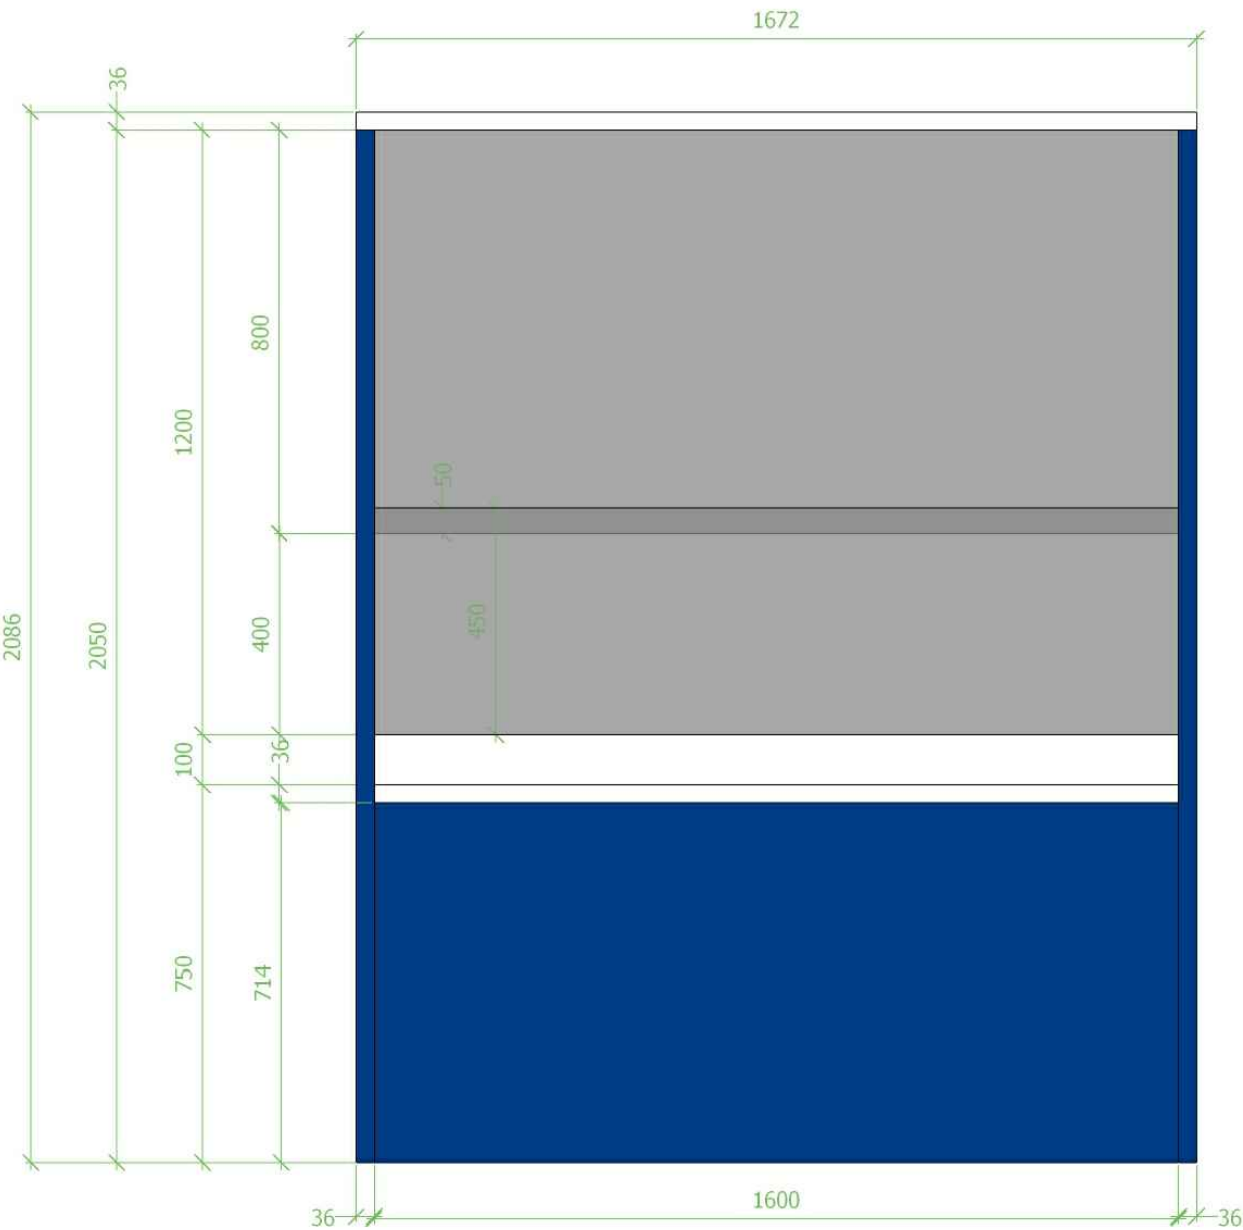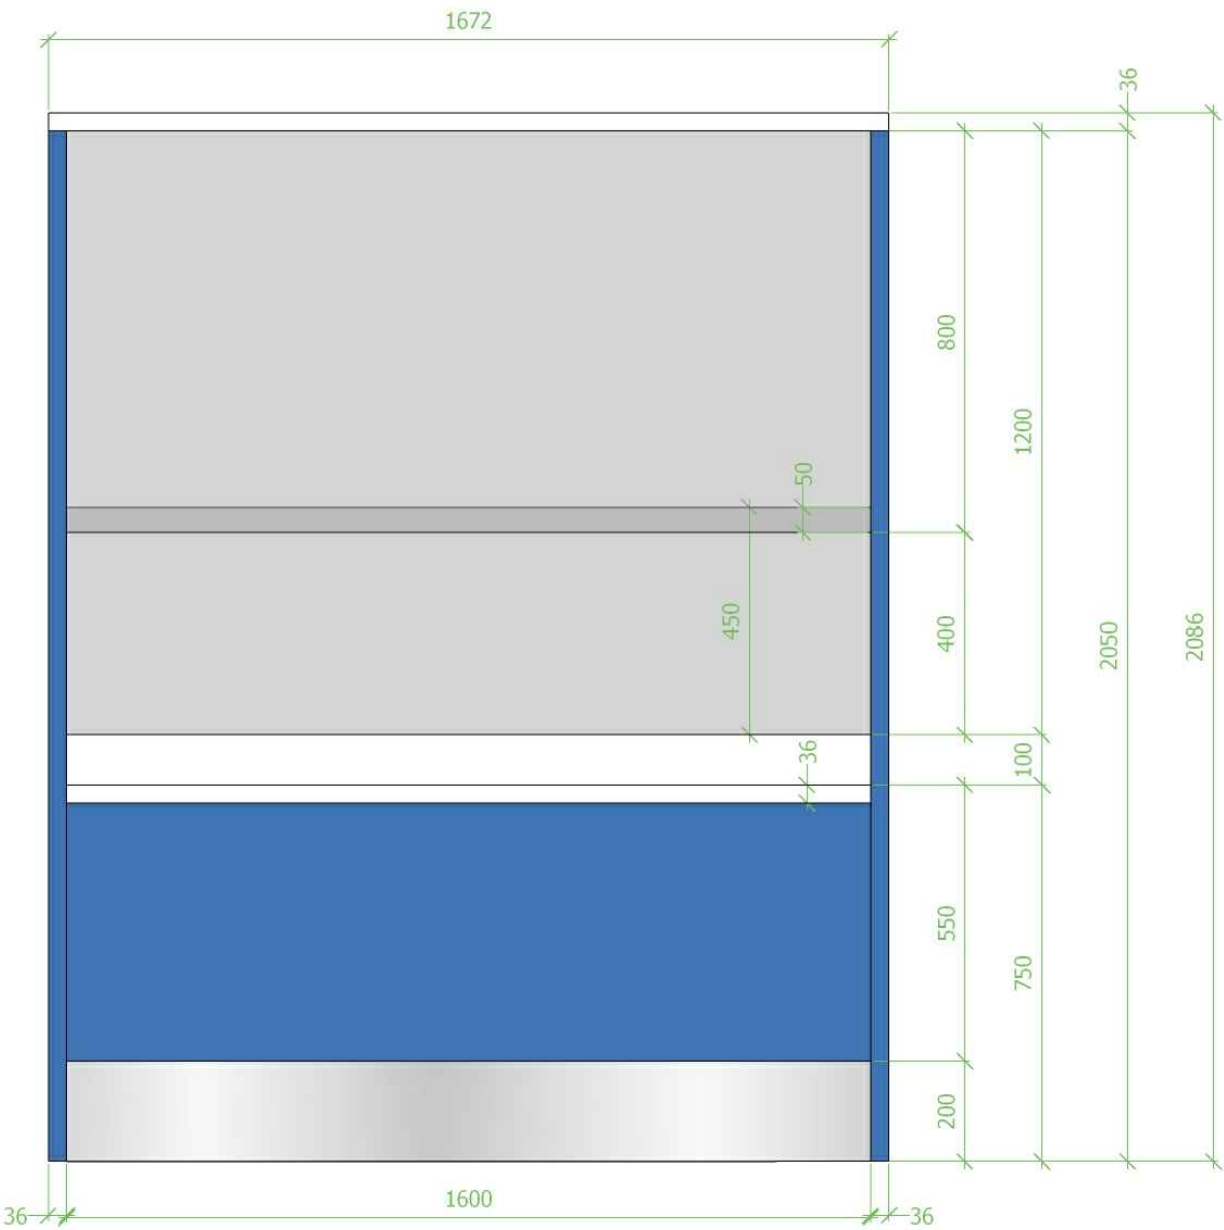

PRVEK 3.1.2

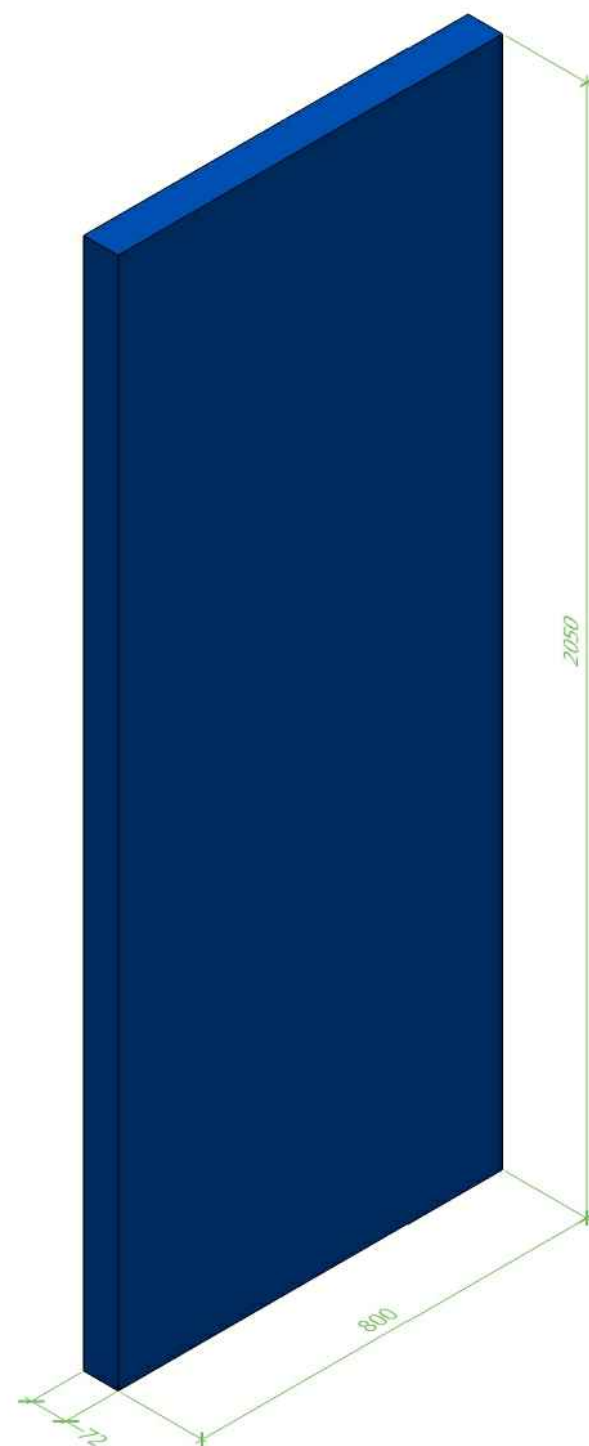

PRVEK 3.1.1

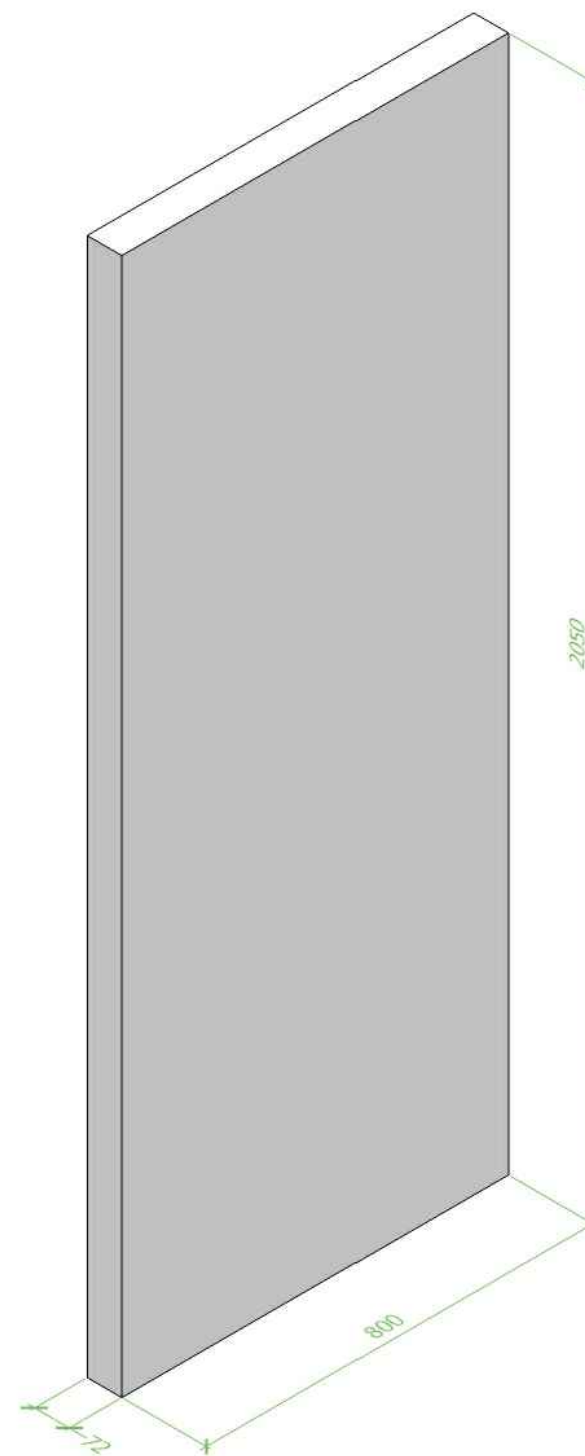

3.1.1 - ODDĚLUJÍCÍ PARAVÁN - VERTIKÁLNÍ BÍLÝ

Z LTD TL. 18mm BÍLÁ RAL 9010

HRANA ABS v barvě desky

NOSNÝ SMRKOVÝ ROŠT

Kotvy do podlahy, stěn A nábytku

3.1.2 - ODDĚLUJÍCÍ PARAVÁN - VERTIKÁLNÍ MODRÝ

Z LTD TL. 18mm MODRÁ RAL 5002


HRANA ABS v barvě desky

NOSNÝ SMRKOVÝ ROŠT


Kotvy do podlahy, stěn A nábytku



PRVEK 3.1.4

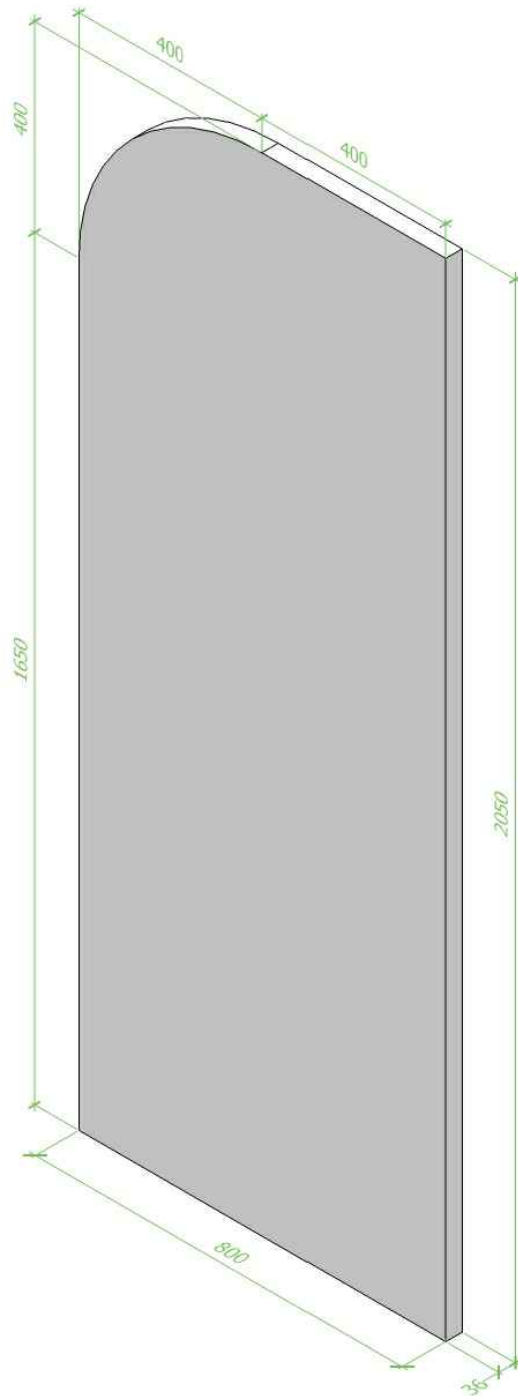

PRVEK 3.1.3

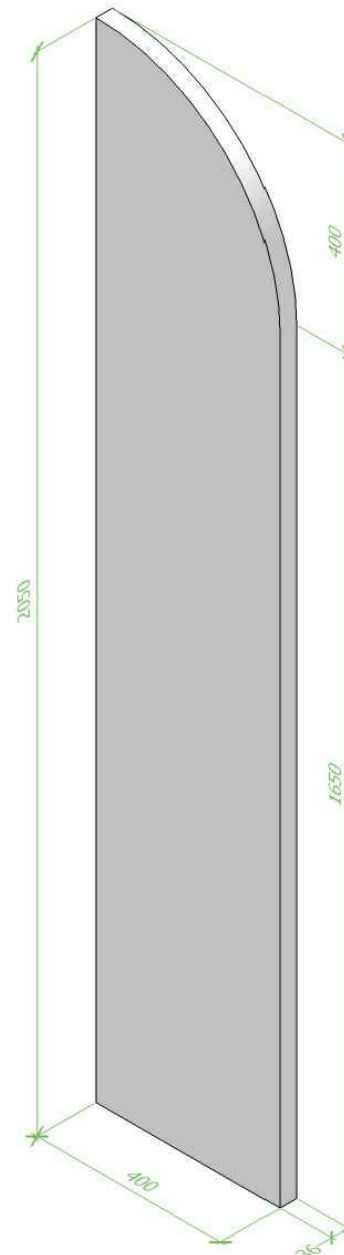

3.1.3 - BOČNÍ PARAVÁN KLIENTSKÝ
- VERTIKÁLNÍ BÍLÝ

Z dvojité LTD TL. 36 mm BÍLÁ RAL 9010

HRANA ABS v barvě desky

Kotvy do podlahy a nábytku

3.1.4 - BOČNÍ PARAVÁN ZAMĚSTNANECKÝ
- VERTIKÁLNÍ BÍLÝ

Z dvojité LTD TL. 36 mm BÍLÁ RAL 9010

HRANA ABS v barvě desky

Kotvy do podlahy a nábytku



TECHNICKÁ SPECIFIKACE DÍLŮ BP:

OZNAČENÍ	NÁZEV	ROZMĚR (mm)	MATERIÁL	BAREVNOST	KOVÁNÍ / DOPLŇKY
1.1	BEZPEČNOSTNÍ PŘEPÁŽKA (BP)	1672x300x2086	LTD, bezpečnostní vrstvené sklo, hliník, plast	modrá RAL 5002 Ultramarínová, bílá RAL 9010 Čistě bílá, světle šedá RAL 7047	hliníkové kotvení skel, hliníkový okopný plech, roleta, plastové průchodky
2.1	VSTUPNÍ DVEŘE -CELOSKLENĚNÉ KŘÍDLO -	950x72x2050	ocelová zárubeň, kalené sklo	bílá RAL 9010 Čistě bílá	nerezová klika, kování a panty, zamykání, kotvy do nábytku, stěn a podlahy
2.2	VSTUPNÍ DVEŘE -2/3 PROSKLENÉ -	950x72x2050	ocelová zárubeň, kalené sklo	modrá RAL 5002 Ultramarínová	nerezová klika/koule, kování a panty, zamykání, kotvy do stěn a podlahy
3.1.1	ODDĚLUJÍCÍ PARAVÁN -VERTIKÁLNÍ BÍLÝ -	800x72x2050	LTD	bílá RAL 9010 Čistě bílá	kotvy do nábytku a podlahy
3.1.2	ODDĚLUJÍCÍ PARAVÁN -VERTIKÁLNÍ MODRÝ -	800x72x2050	LTD	modrá RAL 5002 Ultramarínová	kotvy do nábytku a podlahy
3.1.3	BOČNÍ PARAVÁN KLIENTSKÝ - VERTIKÁLNÍ BÍLÝ -	400x36x2050	LTD	bílá RAL 9010 Čistě bílá	kotvy do nábytku a podlahy
3.1.4	BOČNÍ PARAVÁN ZAMĚSTNANECKÝ - VERTIKÁLNÍ BÍLÝ -	800x36x2050	LTD	bílá RAL 9010 Čistě bílá	kotvy do nábytku a podlahy
3.1.5	BOČNÍ PARAVÁN ZAMĚSTNANECKÝ - HORIZONTÁLNÍ MODRÝ -	2050x36x800	LTD	modrá RAL 5002 Ultramarínová	kotvy do nábytku a podlahy
3.1.6	BOČNÍ PARAVÁN ZAMĚSTNANECKÝ - HORIZONTÁLNÍ BÍLÝ -	2050x36x800	LTD	bílá RAL 9010 Čistě bílá	kotvy do nábytku a podlahy
4.1	KLIENTSKÁ ŽIDLE	560x510x450/790	polypropylen, chrom	Modrá RAL 5002 Ultramarínová, bílá RAL 9010 Čistě bílá, chrom	koncovky noh pro tvrdé povrchy
5.1	KANCELÁŘSKÝ STŮL	1600x800x750	LTD, ocel, hliník	bílá RAL 9010	koncovky noh pro rektifikaci

01

vstup do zóny BP pro zaměstnance ÚP ze strany
zaměstnance ÚP - jedna BP (v kanceláři)





unhary

Unhary s.r.o, IČ: 24691135
Fr. Křížka 736/26, 170 00 Praha 7
tel.: +420 603 793 143