

VÝKAZ DOSAVADNÍHO A NOVÉHO STAVU ÚDAJŮ KATASTRU NEMOVITOSTÍ

Dosavadní stav			Nový stav					Porovnání se stavem evidence právních vztahů						
Označení pozemku parc. číslem	Výměra parcely		Označení pozemku parc. číslem	Výměra parcely		Druh pozemku	Typ stavby	Způs. určení výměr	Díl přechází z pozemku označeného v katastru nemovitostí		Číslo listu vlastnictví	Výměra dílu		Označení dílu
	ha	m ²		Způsob využití	ha				m ²	Způsob využití		Způsob využití	katastru nemovitostí	
25/5											10001			
25/29											10001			
601/3											2485			
601/22											10001			

Oprávněný: dle listiny


Druh věcného břemene A: dle listiny

Druh věcného břemene B: dle listiny

Druh věcného břemene C: dle listiny

Seznam souřadnic (S-JTSK)
Číslo bodu Souřadnice pro zápis do KN
Y X Kód kv. Poznámka

Číslo bodu	Y	X	Kód kv.	Poznámka
k.o. Buchlovice (615625)				
437-85	546524.79	1178185.36	3	
1221-4086	546545.26	1178180.85	8	
1	546500.80	1178177.67	3	
2	546500.10	1178179.70	3	
13	546504.06	1178178.71	8	
14	546503.40	1178180.80	8	
15	546504.16	1178178.41	8	
16	546503.18	1178181.46	8	
17	546520.45	1178186.16	8	
18	546518.41	1178182.25	8	
19	546538.52	1178175.55	8	
20	546540.86	1178175.52	3	
21	546544.76	1178167.21	3	
22	546547.62	1178168.55	3	
23	546542.81	1178178.92	8	
24	546548.58	1178166.33	3	
25	546550.50	1178167.01	3	
26	546543.80	1178179.70	8	
27	546545.50	1178181.00	8	
28	546510.69	1178180.07	3	
29	546509.85	1178183.17	3	
30	546509.38	1178179.74	3	
31	546508.44	1178182.81	3	
32	546524.24	1178187.23	3	
33	546525.15	1178184.16	3	

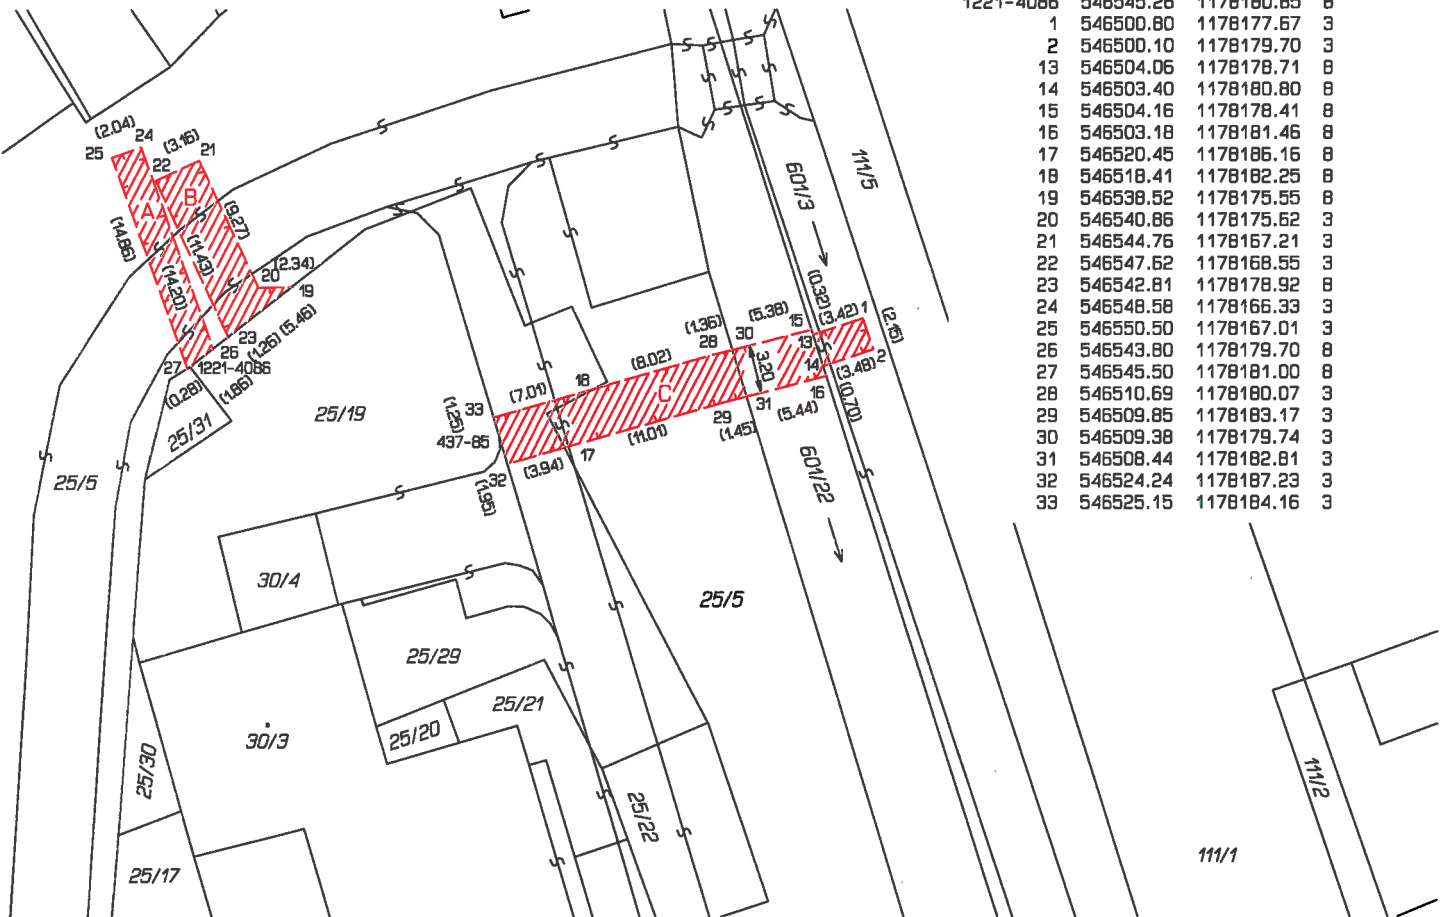

GEOMETRICKÝ PLÁN pro vymezení rozsahu věcného břemene k části pozemku		Geometrický plán ověřil úředně oprávněný zeměměřický inženýr:	Stejnopis ověřil úředně oprávněný zeměměřický inženýr:
Vyhotovitel: Ing. Pavel Bílý Nová 391, 687 03 Babice tel. 777 554 388 email: pavel@geometri.cz		Jméno, příjmení: Ing. Jitka Oherová	Jméno, příjmení: ING. JITKA OHEROVÁ
Číslo plánu: 1897-22/2016		Číslo položky seznamu úředně oprávněných zeměměřických inženýrů: 2231/04	Číslo položky seznamu úředně oprávněných zeměměřických inženýrů: 2231/04
Okres: Uherské Hradiště		Dne: 10. května 2016 Číslo: 158/2016	Dne: 11.5.2016 Číslo: 175/2016
Obec: Buchlovice		Náležitostmi a přesností odpovídá právním předpisům.	Tento stejnopis odpovídá geometrickému plánu v elektronické podobě uloženému v dokumentaci katastrálního úřadu.
Kat. území: Buchlovice		Katastrální úřad souhlasí s očíslováním parcel.	Ověření stejnopisu geometrického plánu v listinné podobě.
Mapový list: Napajedla 8-9/12		KÚ pro Zlínský kraj KP Uherské Hradiště Romana Kubišová PGP-537/2016-711 2016.05.11 06:19:34 CEST	
Dosavadním vlastníkům pozemků byla poskytnuta možnost seznámit se v terénu s průběhem navrhovaných nových hranic, které byly označeny předepsaným způsobem:			