


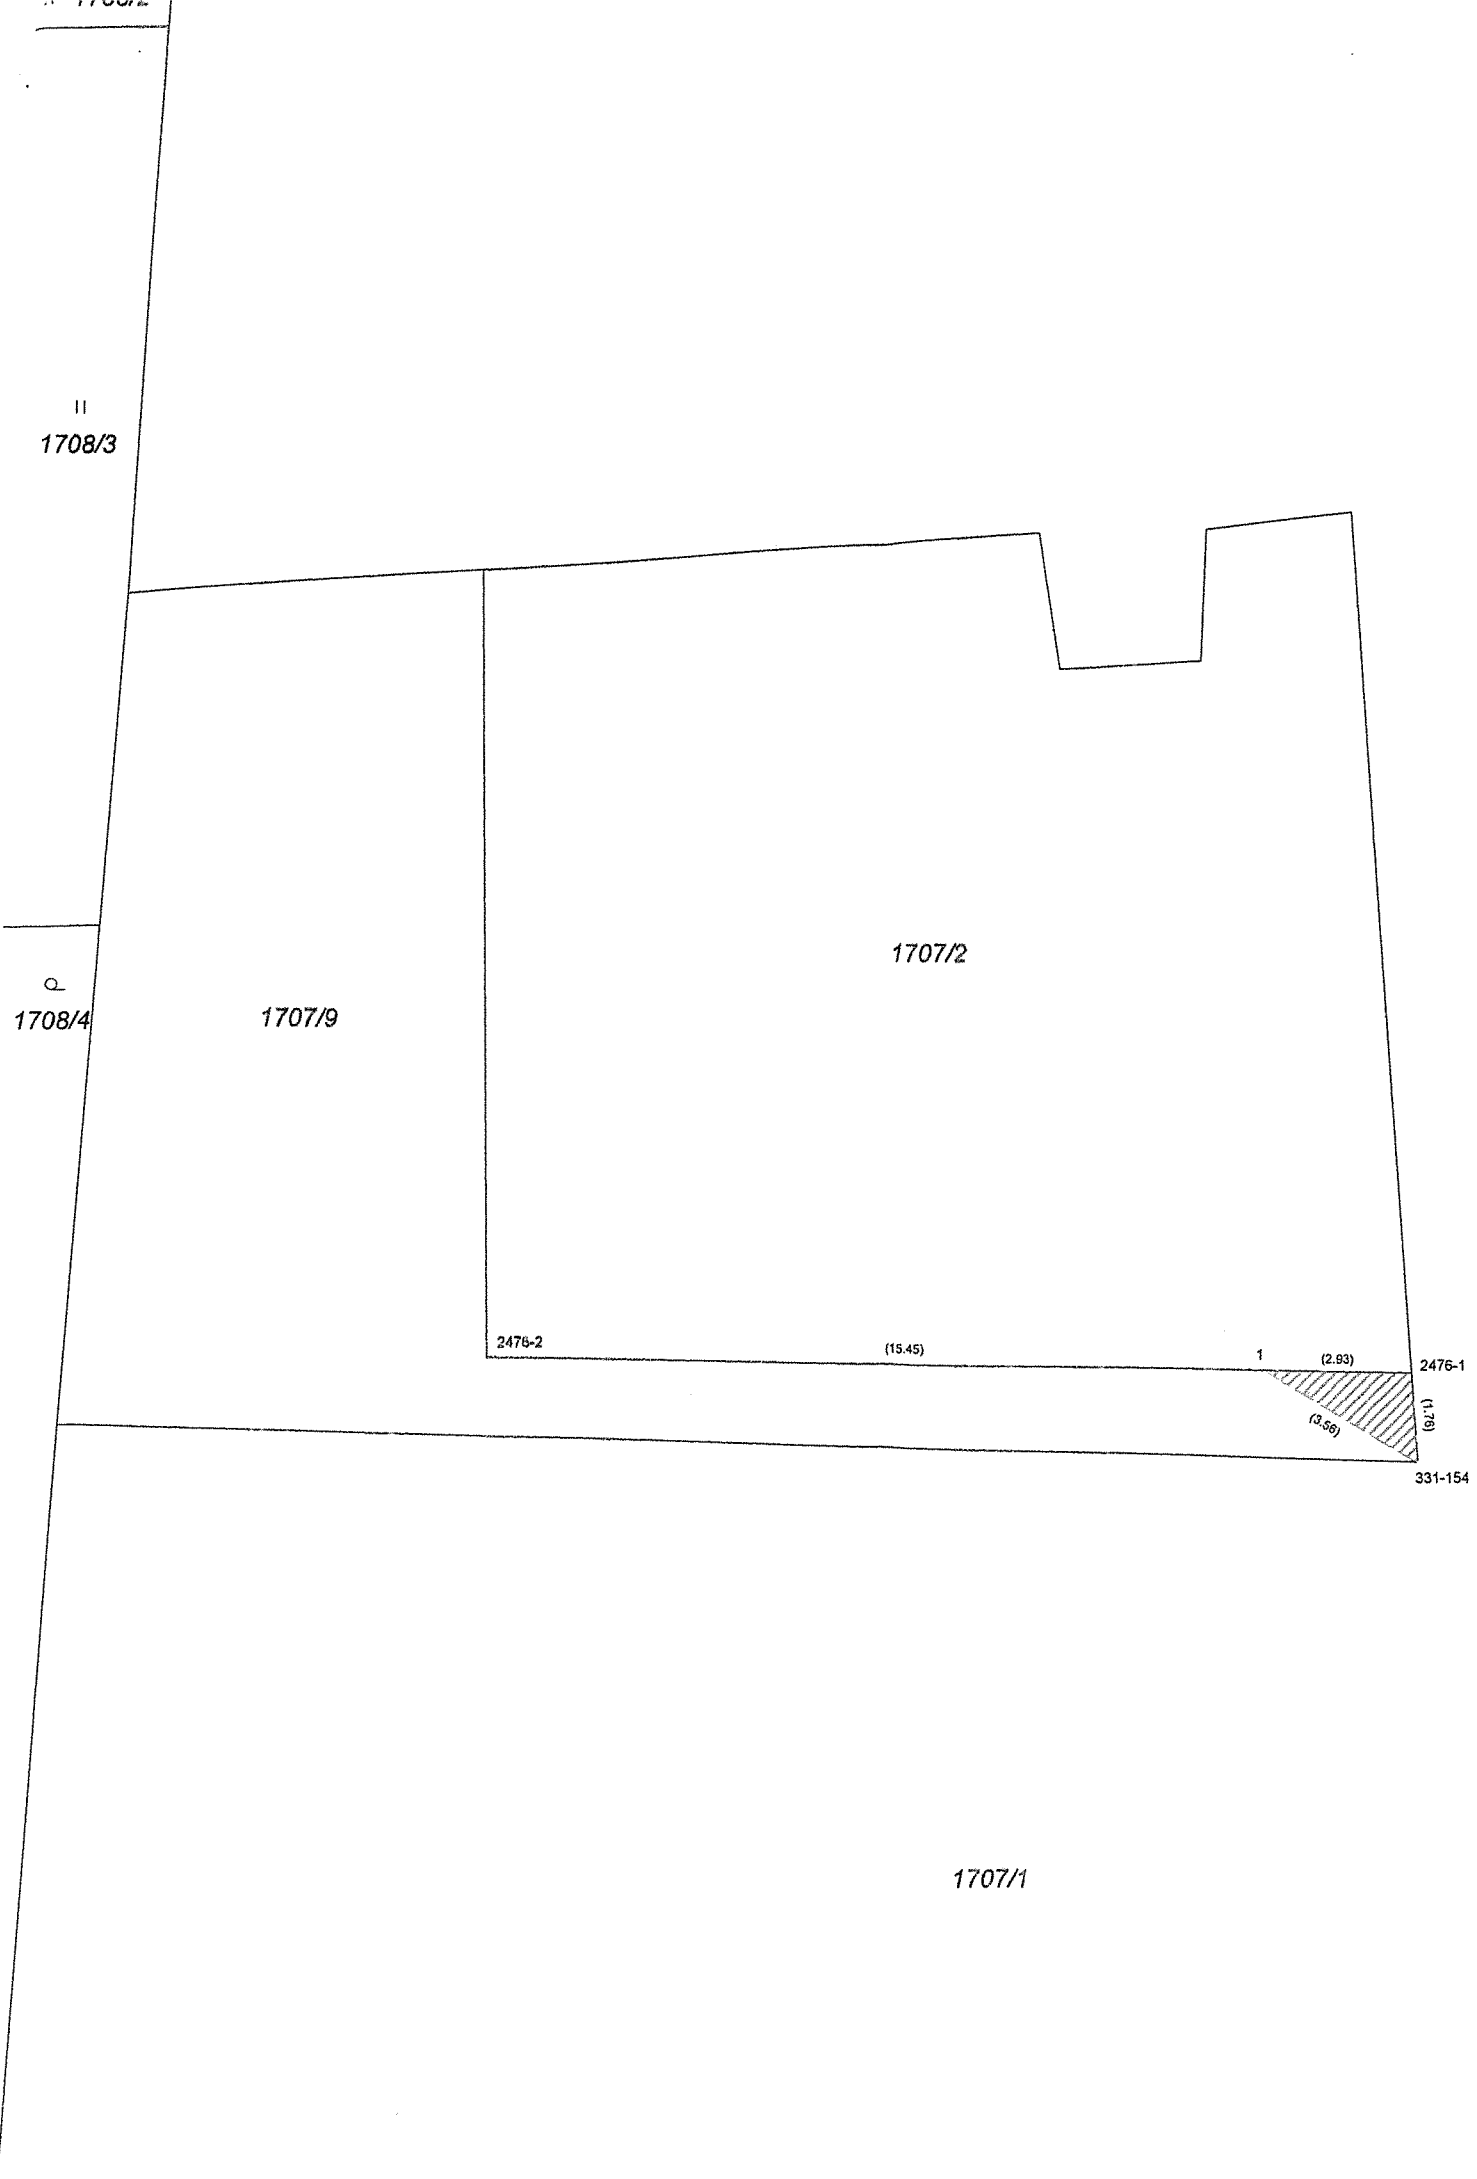


| VÝKAZ DOSAVADNÍHO A NOVÉHO STAVU ÚDAJŮ KATASTRU NEMOVITOSTÍ |                |                |              |                                     |                |                |              |            |                |                          |                                              |                |                                        |                           |                            |             |                |                  |
|-------------------------------------------------------------|----------------|----------------|--------------|-------------------------------------|----------------|----------------|--------------|------------|----------------|--------------------------|----------------------------------------------|----------------|----------------------------------------|---------------------------|----------------------------|-------------|----------------|------------------|
| Dosavadní stav                                              |                |                |              |                                     | Nový stav      |                |              |            |                |                          |                                              |                |                                        |                           |                            |             |                |                  |
| Označení<br>pozemku<br>parc. číslem                         | Výměra parcely |                | Druh pozemku | Označení<br>pozemku<br>parc. číslem | Výměra parcely |                | Druh pozemku | Typ stavby | Způsob využití | Způs.<br>určení<br>výměr | Porovnání se stavem evidence právních vztahů |                |                                        |                           |                            |             |                |                  |
|                                                             | ha             | m <sup>2</sup> |              |                                     | ha             | m <sup>2</sup> |              |            |                |                          | Způsob využití                               | Způsob využití | Díl přechází z pozemku<br>označeného v |                           | Číslo listu<br>vlastnictví | Výměra dílu |                | Označení<br>dílu |
|                                                             |                |                |              |                                     |                |                |              |            |                |                          |                                              |                | katastru<br>nemovitostí                | dřívější poz.<br>evidenci |                            | ha          | m <sup>2</sup> |                  |
| 1707/9                                                      |                |                |              |                                     |                |                |              |            |                |                          | 1707/9                                       |                | 3109                                   |                           |                            |             |                |                  |


Oprávněný: Dle smlouvy  
Druh věcného břemene: Dle smlouvy

| Seznam souřadnic (S-JTSK): |           |            |    |          |
|----------------------------|-----------|------------|----|----------|
| Souřadnice pro zápis do KN |           |            |    |          |
| Číslo bodu                 | Y         | X          | kk | Poznámka |
| 331-154                    | 517708.79 | 1147888.52 | 3  |          |
| 2476-1                     | 517708.92 | 1147886.76 | 3  |          |
| 2476-2                     | 517727.30 | 1147886.45 | 3  |          |
| 1                          | 517711.85 | 1147886.71 | 3  |          |

OVĚROVACÍ DOLOŽKA PRO LEGALIZACI  
Podle ověřovací knihy OOV - Kniha E Bystřice pod Hostýnem  
poř. č. legalizace 88E/2019  
vlastnoručně podepsal\* - ~~uznal podpis na listině za vlastní~~  
Ondřej Adamec, 17.09.1981 Přílepy  
jméno/a, příjmení, datum a místo narození žadatele  
Bystřice pod Hostýnem, Nádražní č. p. 496  
adresa místa trvalého pobytu žadatele\*  
- ~~adresa místa pobytu na území České republiky\*~~  
- ~~adresa bydliště mimo území České republiky\*~~  
OP 201333965  
druh a číslo dokladu, na základě kterého byly zjištěny osobní údaje,  
uvedené v této ověřovací doložce.

V Bystřici pod Hostýnem dne 21.05.2019  
Renáta Křížková  
Jméno a příjmení ověřující osoby, která legalizaci provedla  
\* Nehodící se škrtněte

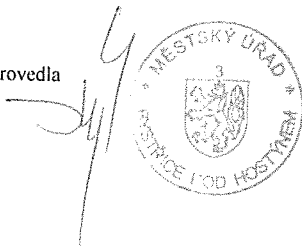
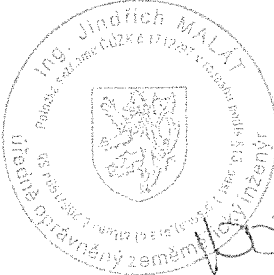
|   |   |  |   |  |
|---|---|--|---|--|
| <b>GEOMETRICKÝ PLÁN</b><br><b>pro</b><br>vyznačení věcného břemene na<br>části pozemku                                                                     | Geometrický plán ověřil úředně oprávněný zeměměřický inženýr                                           |  | Stejnopis ověřil úředně oprávněný zeměměřický inženýr:                                                          |  |
|   | Jméno, příjmení: Ing. Jindřich Malát                                                                   |  | Jméno, příjmení: Ing. Jindřich Malát                                                                            |  |
|   | Číslo položky seznamu úředně oprávněných zeměměřických inženýrů 1712/97                                |  | Číslo položky seznamu úředně oprávněných zeměměřických inženýrů 1712/97                                         |  |
|   | Dne: 1.5.2019 Číslo: 120/2019                                                                          |  | Dne: 3.5.2019 Číslo: 124/2019                                                                                   |  |
|   | Náležitosti a přesnosti odpovídá právním předpisům.                                                    |  | Tento stejnopis odpovídá geometrickému plánu v elektronické podobě uloženému v dokumentaci katastrálního úřadu. |  |
| Výhotovitel:<br>Ing. Jindřich Malát<br>Trásoňova 3344/8A<br>767 01 Kroměříž                                                                                | Katastrální úřad souhlasí s očišťováním parcel.                                                        |  | Ověření stejnopisu geometrického plánu v listinné podobě.                                                       |  |
| Číslo plánu: 2509-65/2019   | KÚ pro Zlínský kraj<br>KP Holešov<br>Ing. Blanka Nohejlová<br>293/2019-740<br>2019.05.03 09:15:50 CEST |  |                            |  |
| Okres: Kroměříž   |   |  |   |  |
| Obec: Bystřice pod Hostýnem   |   |  |   |  |
| Kat. území: Bystřice pod Hostýnem   |   |  |   |  |
| Mapový list: BYSTRICE POD HOSTÝNEM 7-3/44   |   |  |   |  |
| Dosavadním vlastním pozemkům byla poskytnuta možnost seznámit se v terénu s průběhem navrhovaných nových hranic, které byly označeny předepsaným způsobem. |   |  |   |  |