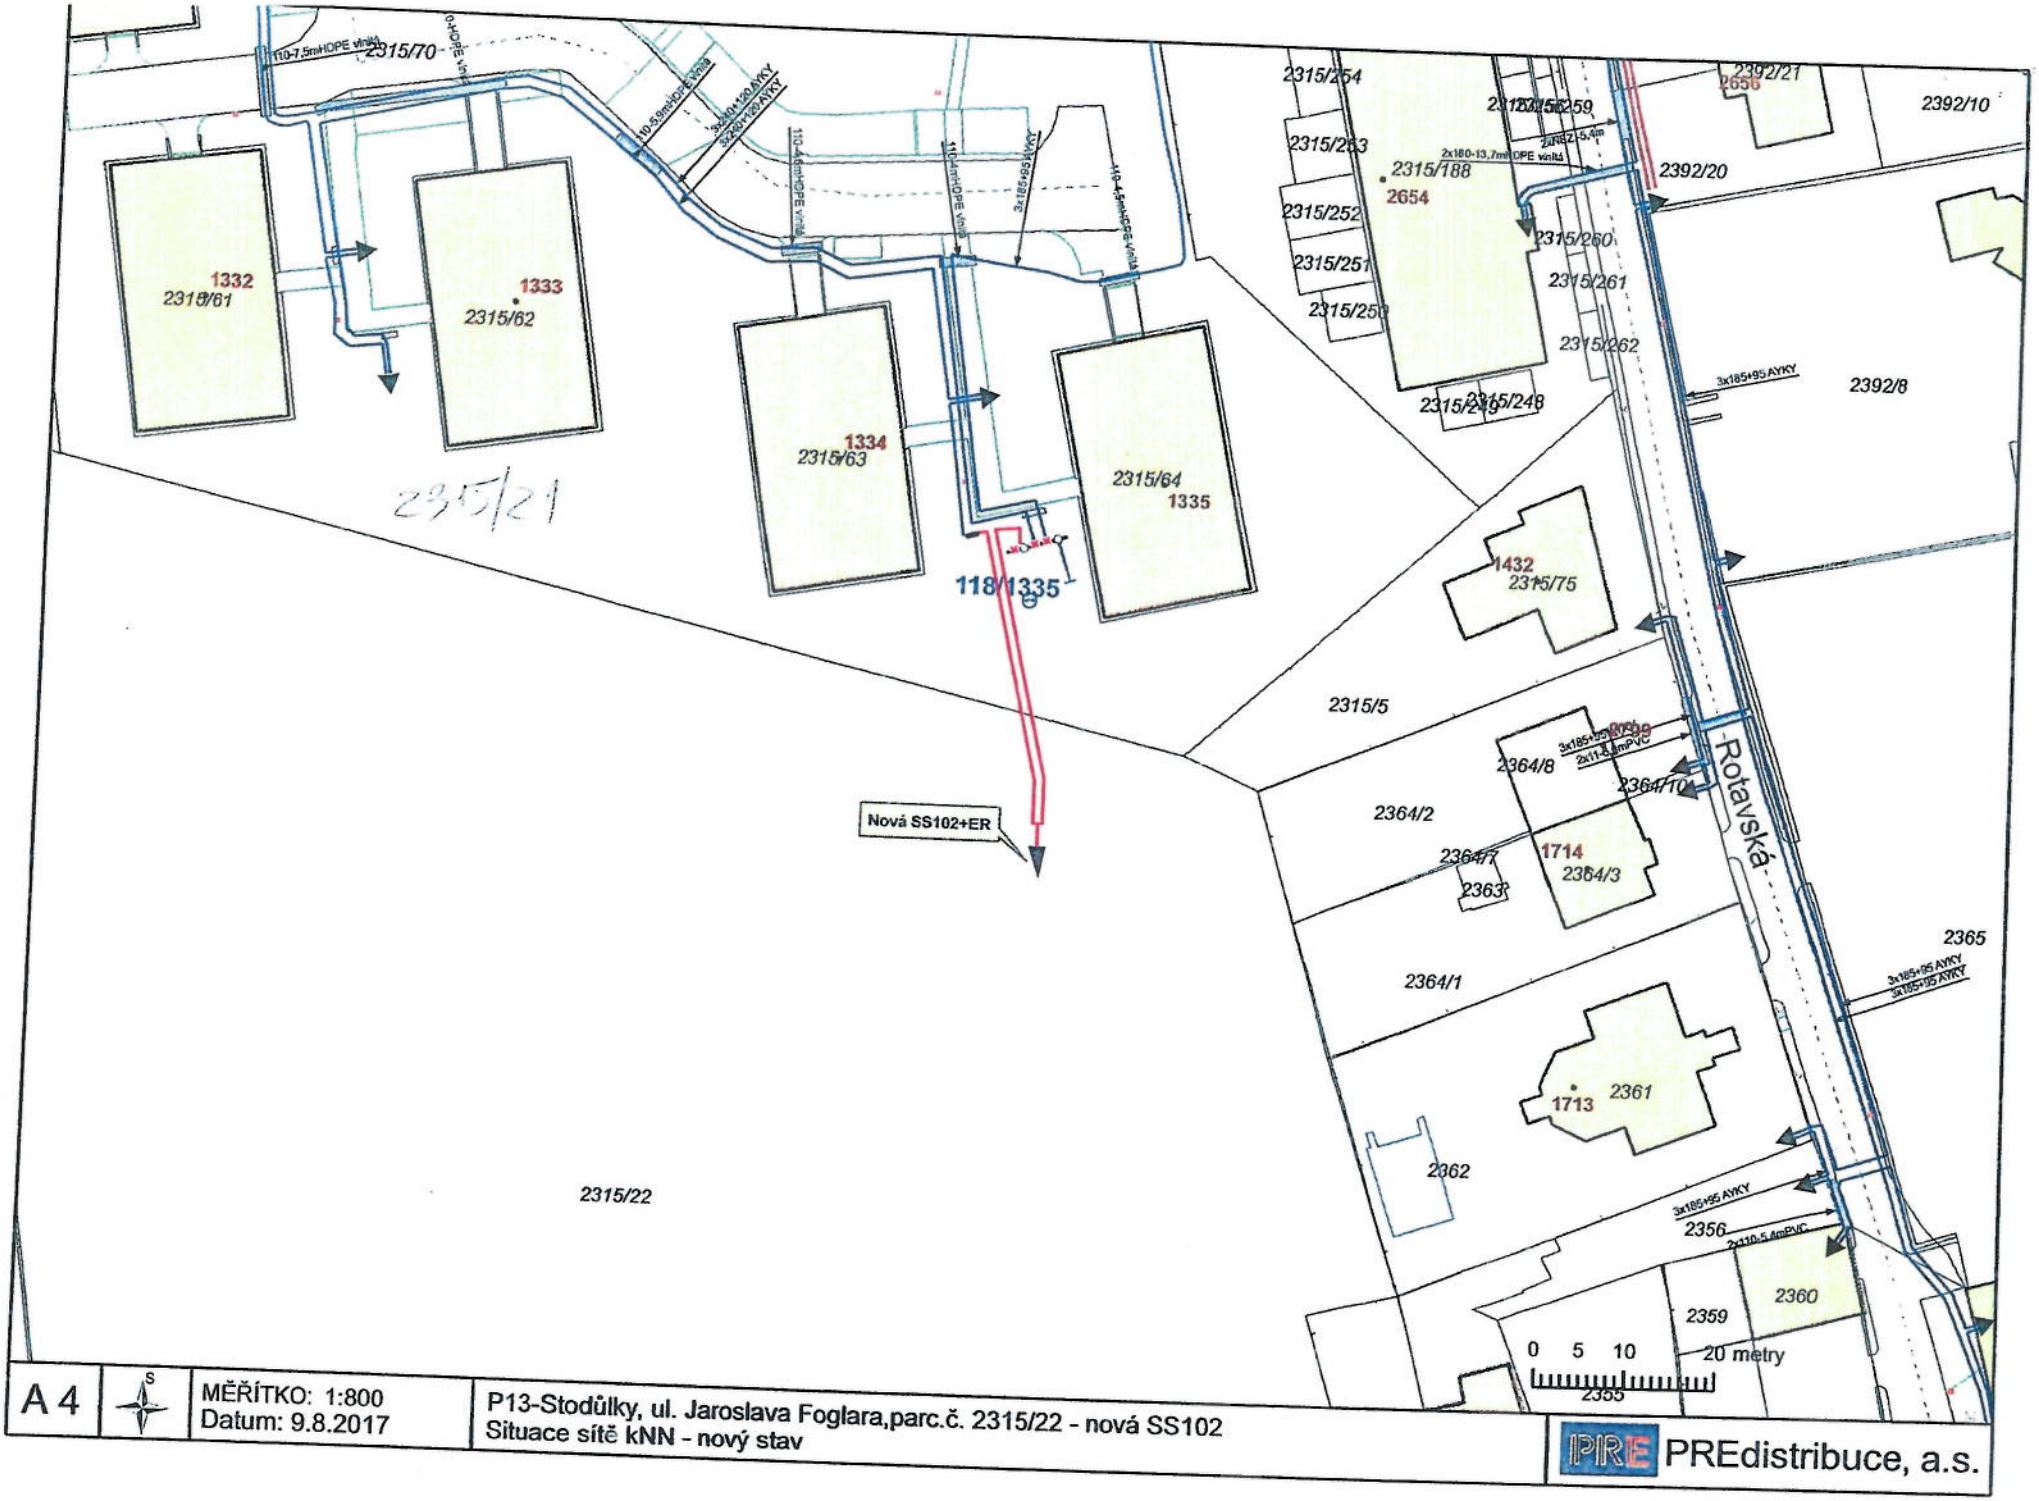

A 4	S	MĚŘÍTKO: 1:800 Datum: 9.8.2017	P13-Stodůlky, ul. Jaroslava Foglara,parc.č. 2315/22 - nová SS102 Situace sítě kNN - nový stav

PREdistribuce, a.s.