


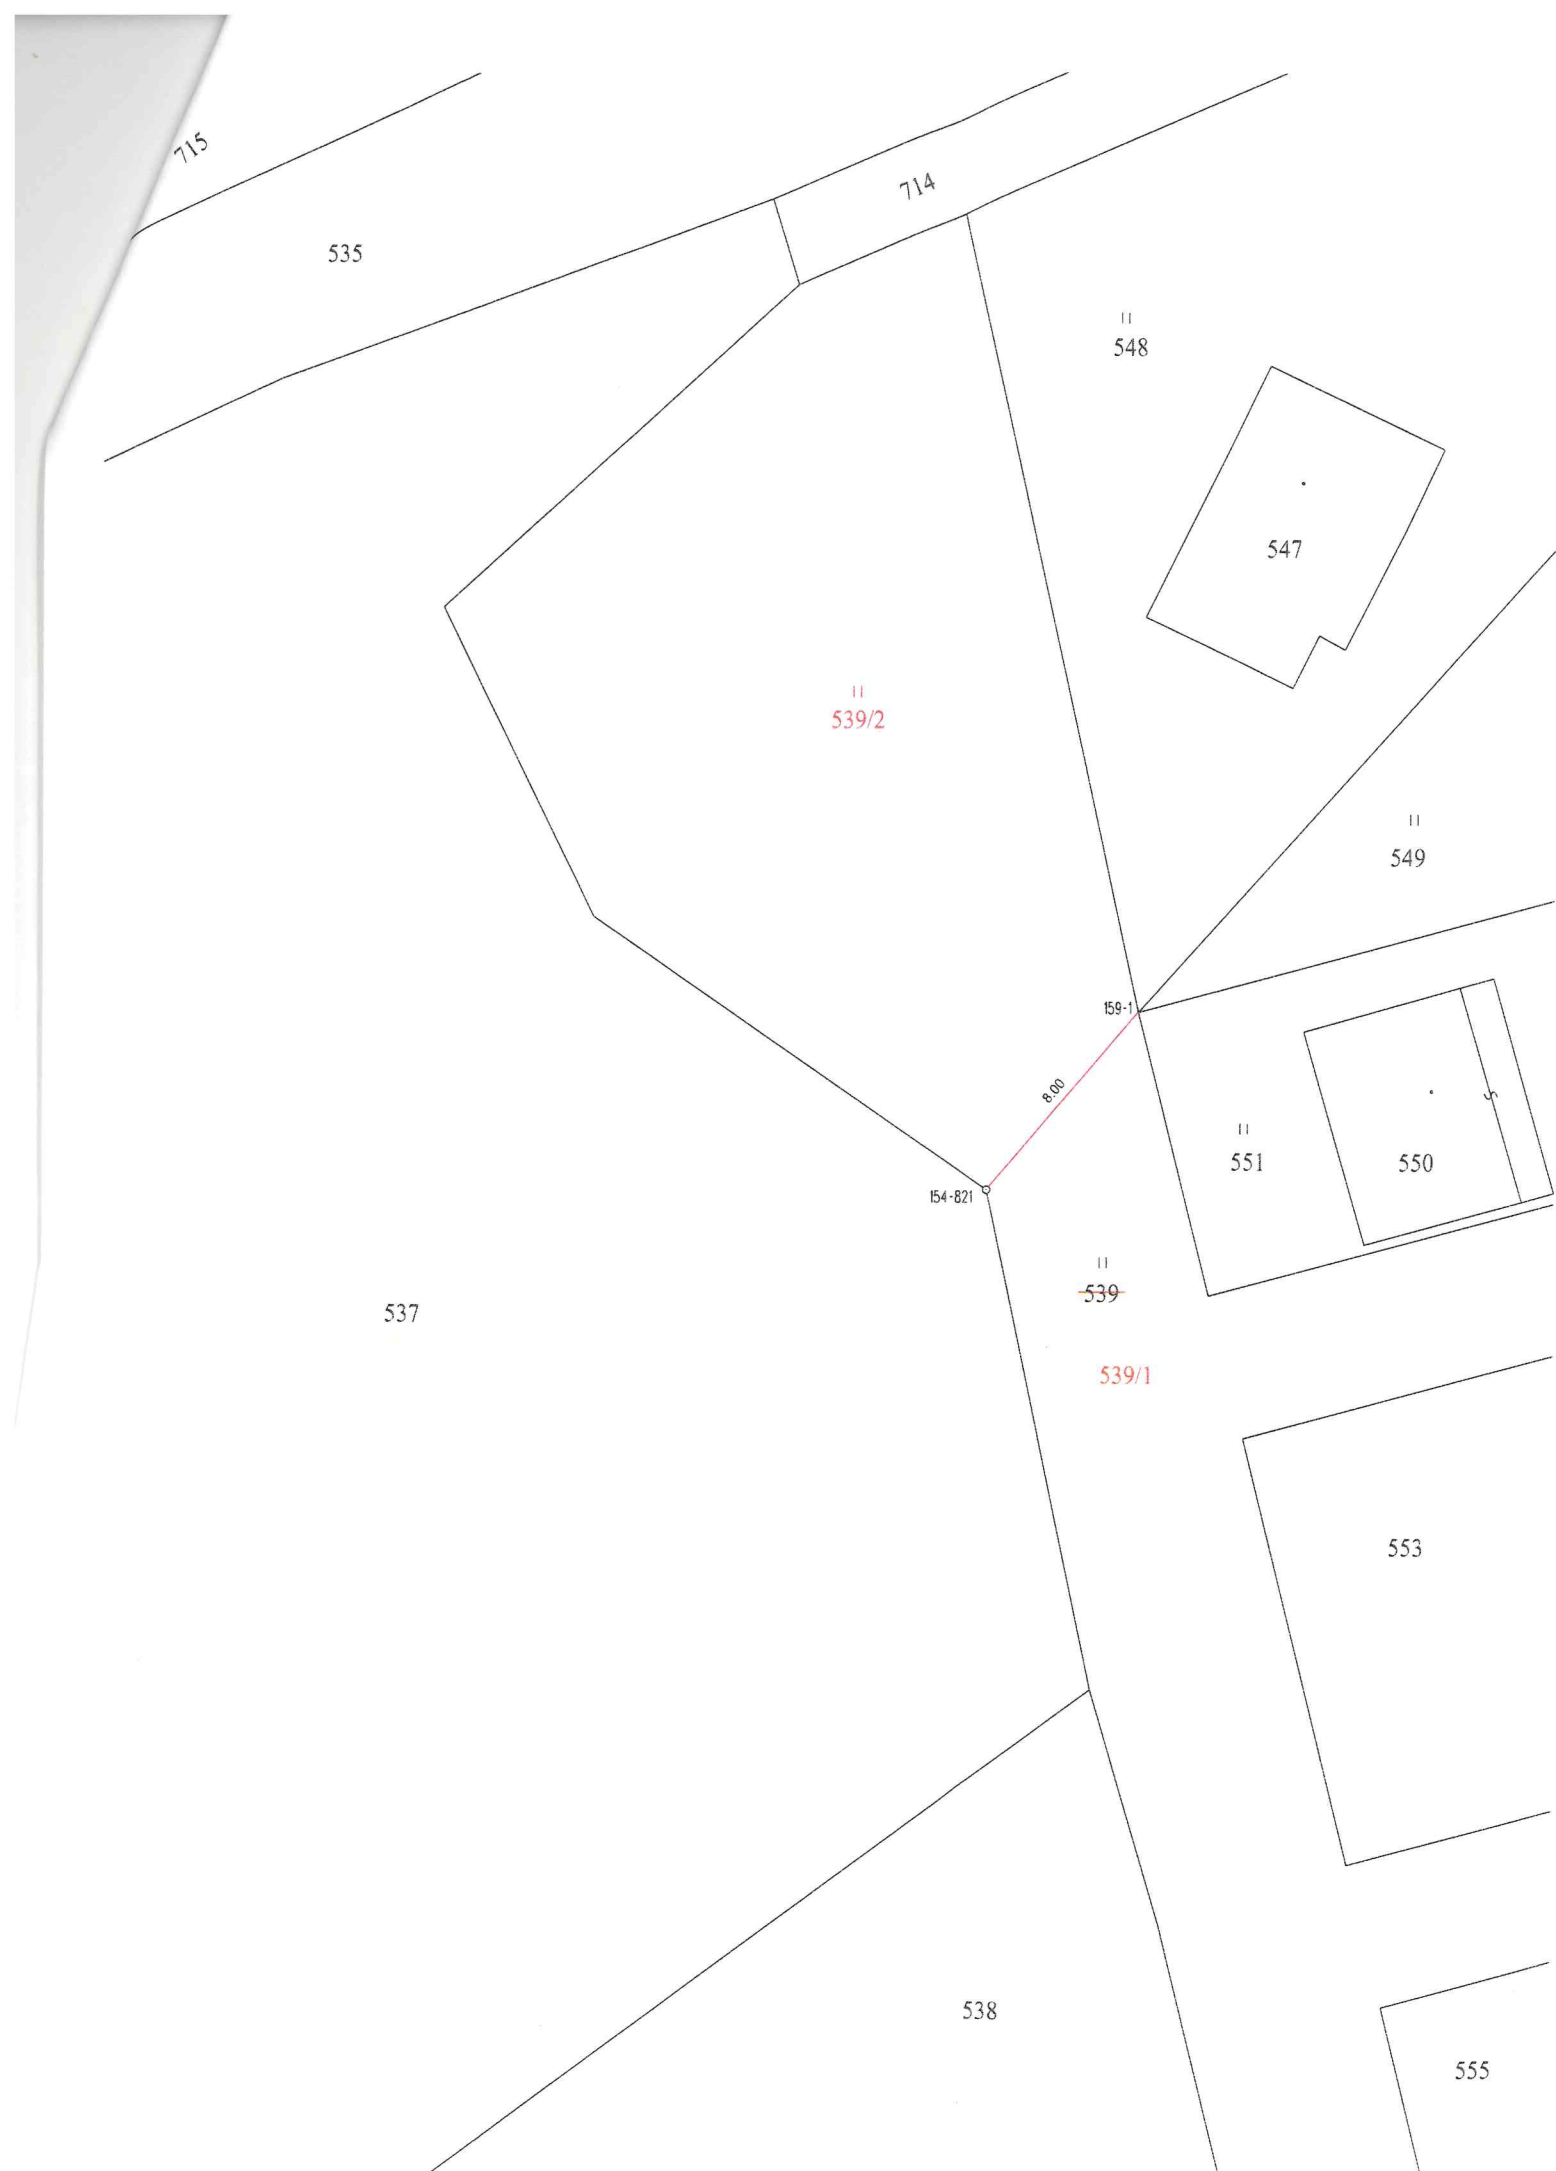

VÝKAZ DOSAVADNÍHO A NOVÉHO STAVU ÚDAJŮ KATASTRU NEMOVITOSTÍ																		
Dosavadní stav				Nový stav														
Označení pozemku parcelním číslem	výměra parcely		druh pozemku	Označení pozemku parcelním číslem	výměra parcely		Druh pozemku	Typ stavby	způsob určení výměr	Porovnání se stavem evidence právních vztahů					Označení dilu			
	ha	m²			způsob využití	ha				m²	způsob využití	způsob využití	Díl přechází z pozemku označeného v			Číslo listu vlastnictví	Výměra dílu	
													katastru nemovitostí	dřívější poz. evidencí			ha	m²
539	65	24	travní p.	539/1	60	72	travní p.		2	539		10001	60	72				
				539/2	4	53	travní p.		2	539		10001		4	53			
	65	24		*1)	65	25												

Poznámka: *1) Rozdíl v součtu výměr v důsledku zaokrouhlení číselně určených výměr dle § 82 odst.2 katastrální vyhlášky

Výkaz údajů o bonitovaných půdně ekologických jednotkách (BPEJ) k parcelám nového stavu											
Parcelní číslo podle		Kód BPEJ	Výměra		BPEJ na dílu parcely	Parcelní číslo podle		Kód BPEJ	Výměra		BPEJ na dílu parcely
katastru nemovitostí	zjednodušené evidence		ha	m2		katastru nemovitostí	zjednodušené evidence		ha	m2	
539/1		30850		25 39		539/2		34177		4 53	
		31410		2 94							
		34177		32 39							

Seznam souřadnic (S-JTSK)

Číslo bodu Souřadnice pro zápis do KN
Y X Kód kv. Poznámka

k.ú. Penčičky (719064)
154-821 536511.94 1132157.52 4 plast.mezník
159-1 536506.79 1132151.46 4 hřeb.znak.

GEOMETRICKÝ PLÁN pro rozdělení pozemku	Geometrický plán ověřil oprávněný zeměměřický inženýr Jméno,příjmení: Ing. Vlastimil Dušek	Stejnopis ověřil úředně oprávněný zeměměřický inženýr Jméno,příjmení: Ing. Vlastimil Dušek
	Číslo položky seznamu úředně oprávněných zeměměřických inženýrů: 1540/96	Číslo položky seznamu úředně oprávněných zeměměřických inženýrů: 1540/96
	Dne: 16.3.2018 Číslo: 128/2018	Dne: 25.03.2018 Číslo: 129/18
	Náležitostmi a přesností odpovídá právním předpisům	Tento stejnopis odpovídá geometrickému plánu v elektronické podobě uloženému v dokumentaci katastrálního úřadu
	Vyhotovil: Intecom GEO s.r.o. Interbrigadistů 87/2, 750 02 Přerov tel: 728 723 572, ičo: 25839501	Ověření stejnopisu geometrického plánu v listinné podobě
Katastrální úřad souhlasí s očíslováním parcel		
KÚ pro Olomoucký kraj KP Přerov Lenka Sobková PGP-323/2018-808 2018.03.21 15:44:17 CET		
Číslo plánu: 327-58/2018 Okres: Přerov Obec: Přerov Kat. území: Penčičky Mapový list: OL 4-6/12 Dosavadním vlastníkům pozemků byla poskytnuta možnost seznámit se v terénu s průběhem navrhovaných nových hranic, které byly označeny předepsaným způsobem: plast.mezník, hřeb.znak		