


VÝKAZ DOSAVADNÍHO A NOVÉHO STAVU ÚDAJŮ KATASTRU NEMOVITOSTÍ

| Dosavadní stav | | | | Nový stav | | | | Porovnání se stavem evidence právních vztahů | | | | | | | |
|-------------------------------|----------------|----------------|--------------------------------|-------------------------------|----------------|----------------|--------------------------------|--|-------------------------|--|----------------|-------------------------|-------------|----|---------------|
| Označení pozemku parc. číslem | Výměra parcely | | Druh pozemku Způsob využití | Označení pozemku parc. číslem | Výměra parcely | | Druh pozemku Způsob využití | Typ stavby Způsob využití | Způsob určení výměry | Díl přechází z pozemku označeného v katastru nemovitostí | | Číslo listu vlastnictví | Výměra dílu | | Označení dílu |
| | ha | m ² | | | ha | m ² | | | | ha | m ² | | | | |
| 1220/1 | 51 | 15 | zast. pl. společný dvůr | 1220/1 | 41 | 63 | zast. pl. společný dvůr | | 2 | 1220/1 | 2291 | | 41 | 63 | |
| | | | | 1220/41 | 9 | 52 | zast. pl. společný dvůr | | 2 | 1220/1 | 2291 | | 9 | 52 | |
| 1220/13 | *1) | 10 | 09 | zast. pl. | 1220/13 | 8 | 82 | zast. pl. | 2 | 1220/13 | 2291 | | 8 | 82 | |
| | | | | 1220/42 | 1 | 26 | zast. pl. | č.p. 305 zem.Used | 2 | 1220/13 | 2291 | | 1 | 26 | |
| 1220/26 | | 43 | 90 | ostat. pl. manipulační pl. | 1220/26 | 9 | 52 | ostat. pl. manipulační pl. | 2 | 1220/26 | 2291 | | 9 | 52 | |
| | | | | 1220/43 | 34 | 38 | ostat. pl. manipulační pl. | č.p. 305 zem.Used | 2 | 1220/26 | 2291 | | 34 | 38 | |
| | *1) | 1 | 05 | 14 | | 1 | 05 | 13 | | | | | | | |

*1) Rozdíl: vzniklý zapkrouhlením výměr (bod 14.7 písm. b) přílohy vyhlášky č.357/2013 Sb. v platném znění)

Seznam souřadnic (S-JTSK)

| Souřadnice pro zápis do KN | | | | |
|----------------------------|-----------|------------|---------|--------------|
| Č. bodu | Y | X | kód kv. | Poznámka |
| 796 | 592233.52 | 1212099.34 | 3 | roh budovy |
| 455-17 | 592345.51 | 1212129.46 | 3 | roh budovy |
| 455-34 | 592257.52 | 1212134.06 | 3 | roh budovy |
| 1 | 592325.33 | 1212092.25 | 3 | hřeb |
| 2 | 592305.82 | 1212088.23 | 3 | hřeb |
| 3 | 592260.97 | 1212118.51 | 3 | rozhr. budov |
| 4 | 592251.36 | 1212125.14 | 3 | rozhr. budov |

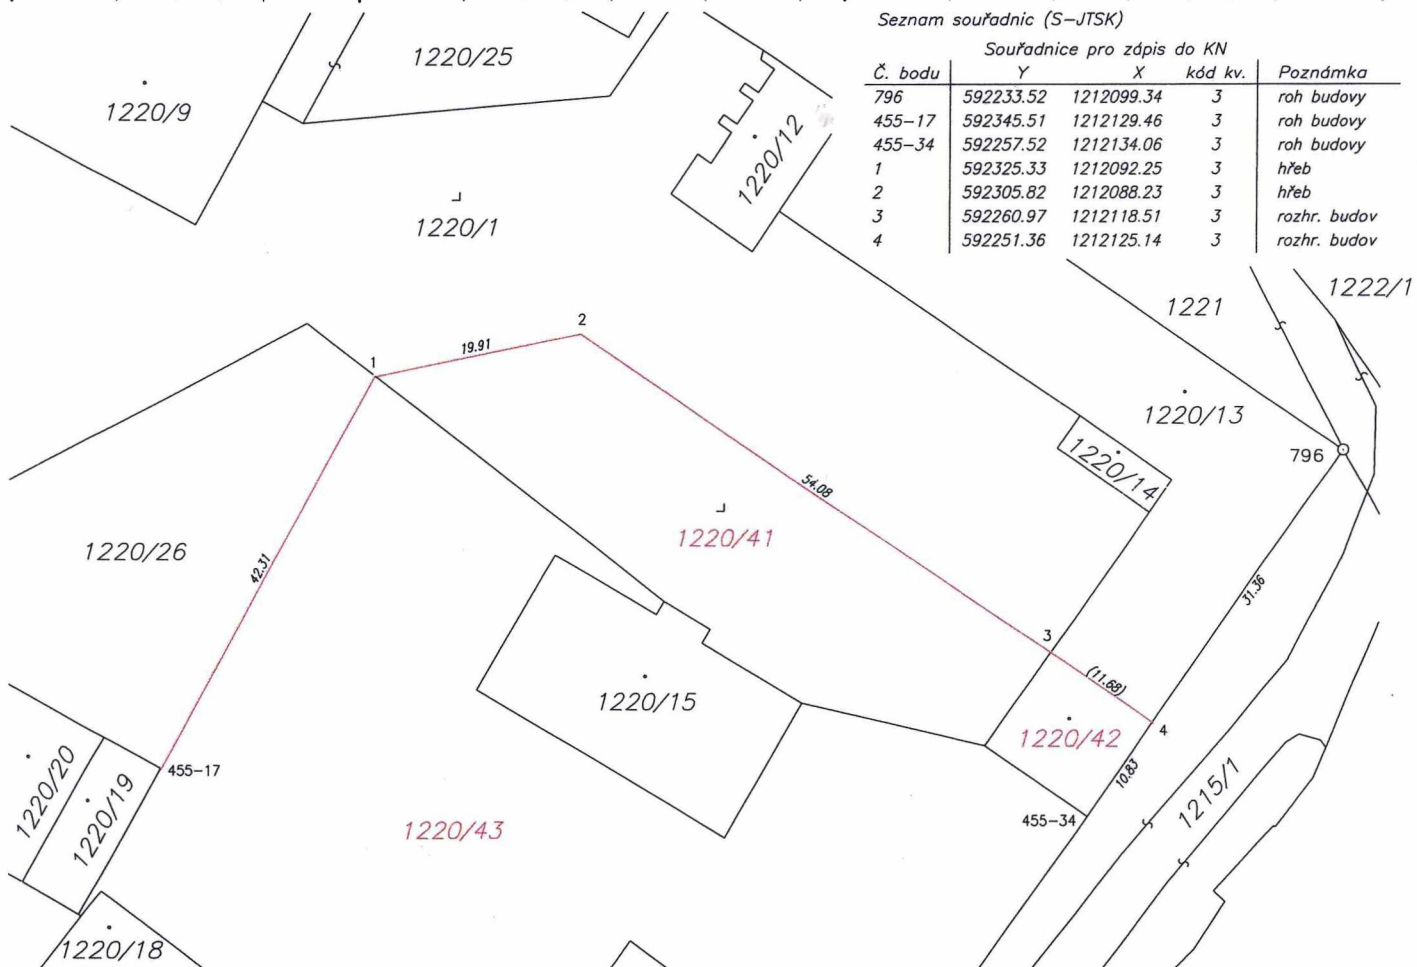

| GEOMETRICKÝ PLÁN pro rozdělení pozemků | Geometrický plán ověřil úředně oprávněný zeměměřický inženýr: | Stejnopis ověřil úředně oprávněný zeměměřický inženýr: |
|--|--|---|
| | Jméno, příjmení: _____ | Jméno, příjmení: _____ |
| | Číslo položky seznamu úředně oprávněných zeměměřických inženýrů: 2571/2011 | Číslo položky seznamu úředně oprávněných zeměměřických inženýrů: 2571/2011 |
| | Dne: 12.4.2018 Číslo: 15/2018 | Dne: 19.4.2018 Číslo: K15/2018 |
| | Náležitosti a přesnosti odpovídá právním předpisům. | Tento stejnopis odpovídá geometrickému plánu v elektronické podobě uloženému v dokumentaci katastrálního úřadu. |
| Vyhotovitel: _____ | Katastrální úřad souhlasí s očištváním parcel. | Ověření stejnopisu geometrického plánu v listinné podobě. |
| Číslo plánu: 2685-62/2018 | | |
| Okres: Břeclav | | |
| Obec: Valtice | | |
| Kat. území: Valtice | | |
| Mapový list: Břeclav 6-6/11 | | |
| <small>Dosavadním vlastníkům pozemků byla poskytnuta možnost seznámit se v terénu s průběhem navrhovaných nových hranic, které byly označeny předepsaným způsobem:</small> | | |