


TŘEBÍČ, ul. BEZRUČOVA

NTL PLYNOVOD dn 160PE 100 - dl. 381 m
 NTL PLYNOVOD dn 90PE 100 - dl. 2 m
 PLYNOVODY CELKEM dl. 383 m

NTL PLYNOVODNÍ PŘÍPOJKY - dn 40 PE 100 - 37 ks
 NTL PLYNOVODNÍ PŘÍPOJKY - dn 32 PE 100 - 1 ks

48434 CELKEM

NTL plynovod dn 160 x 9,1 PE 100 - SDR 17,6

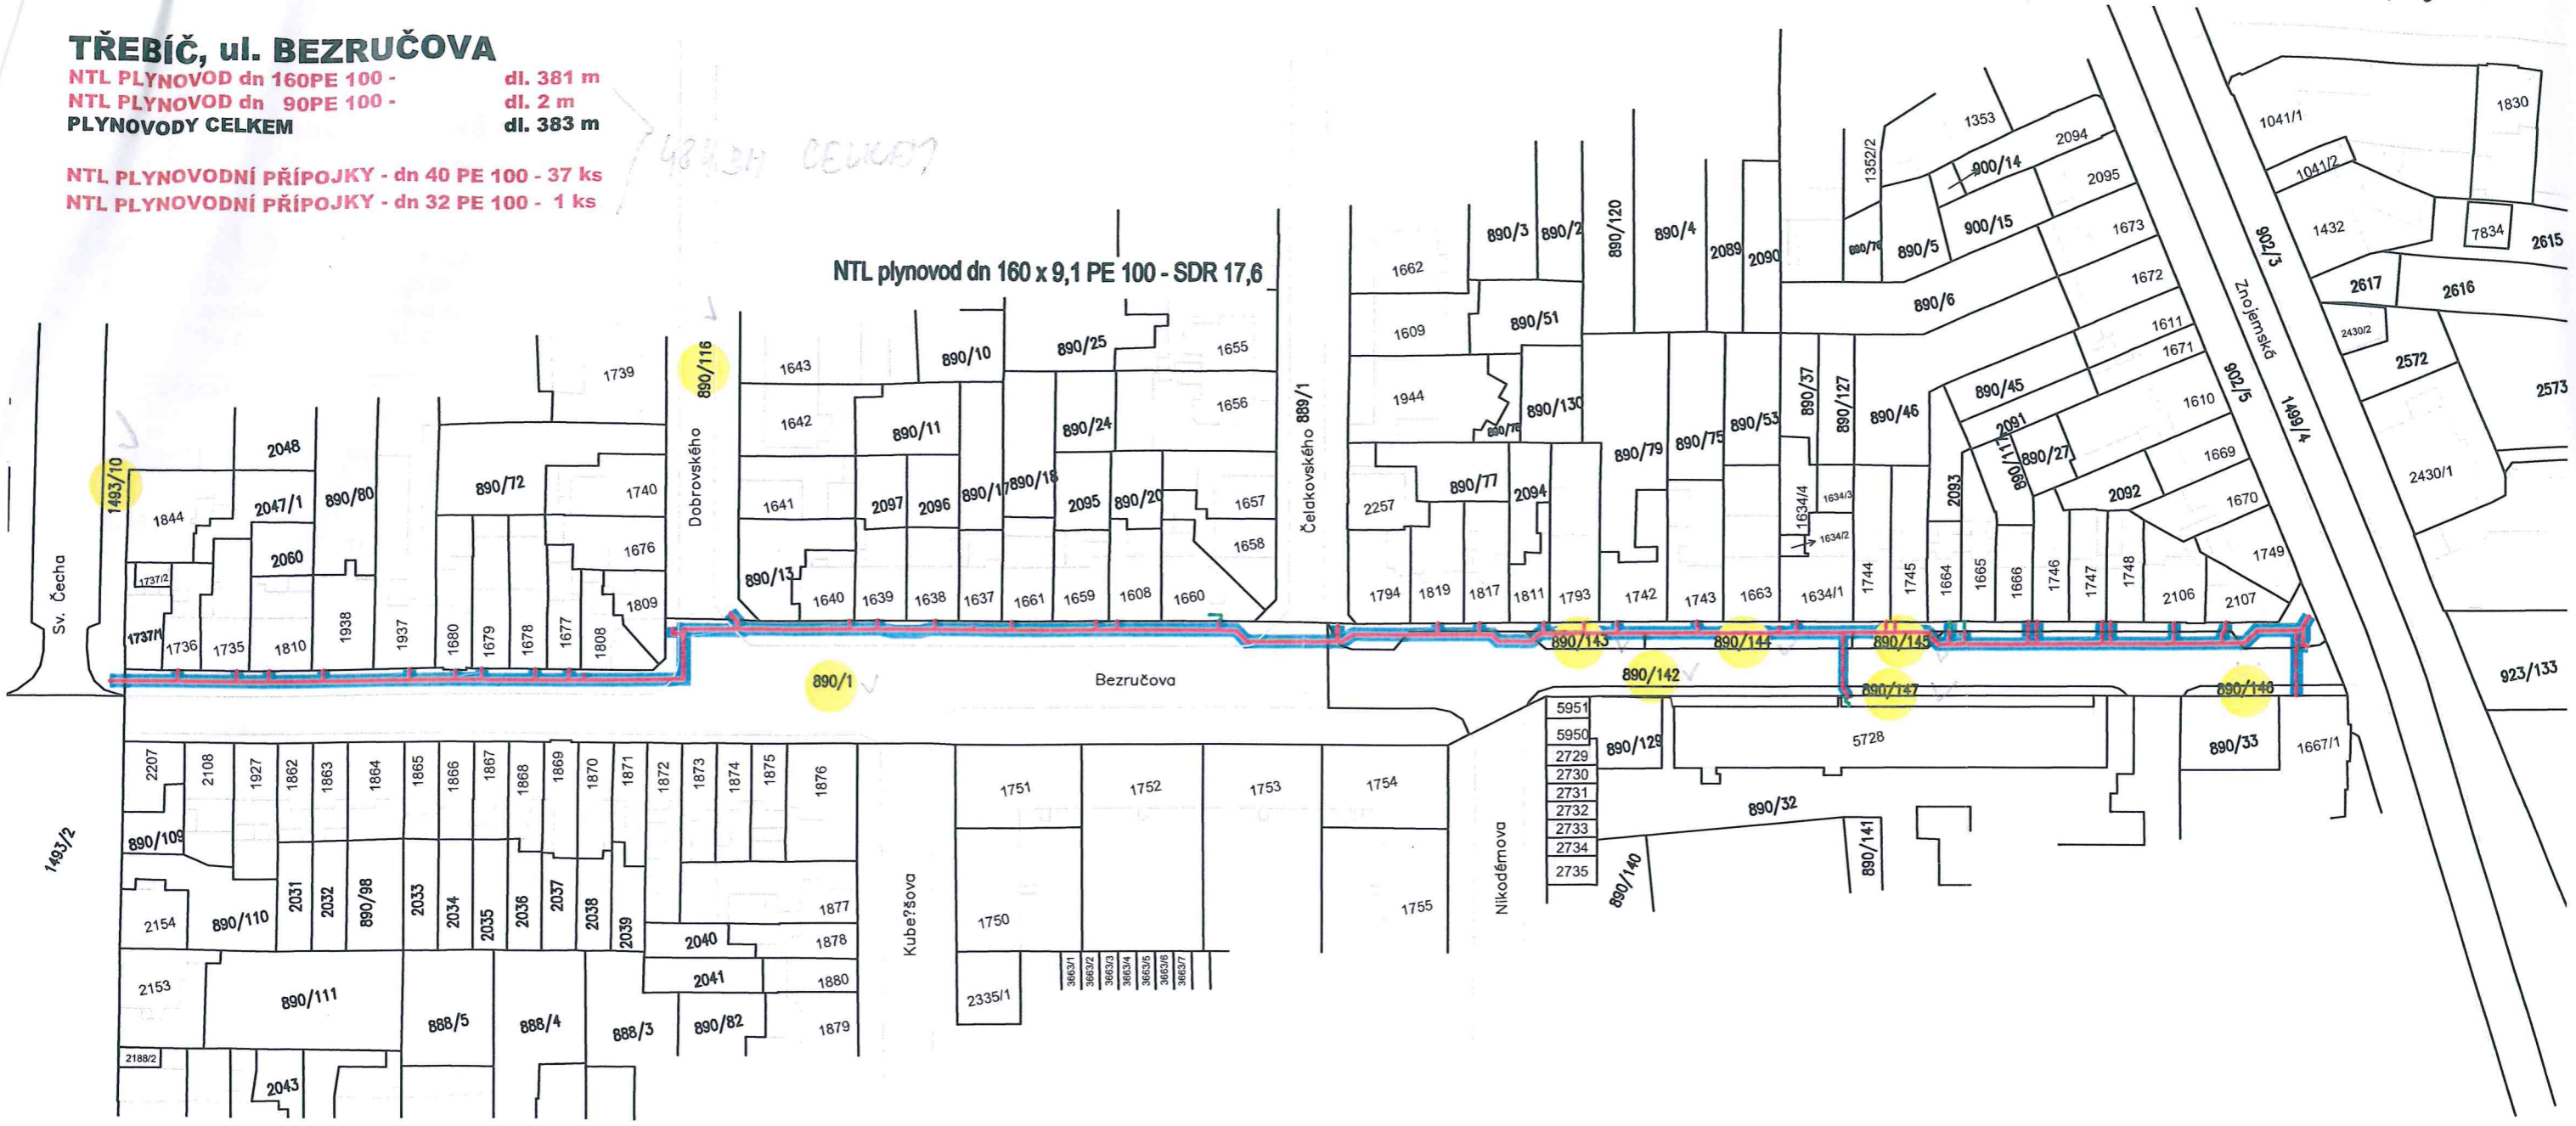

LEGENDA KATASTRU NEMOVITOSTÍ:

- hranice parcel
- - - vnitřní členění parcel - stučky
- č. parcely
- DOTČENÝ POZEMEK VE VLASTNICTVÍ - MĚSTO TŘEBÍČ

LEGENDA NAVRHOVANÝCH SÍTÍ:

- NAVRHOVANÝ NTL PLYNOVOD
- - - NAVRHOVANÁ NTL PLYN. PŘÍPOJKA
- · - - NAVRHOVANÝ VNĚJŠÍ DOMOVNÍ PLYNOVOD (OPZ)
- ROZSAH VĚCNÉHO BŘEMENE PLYNÁRENSKÉHO ZAŘÍZENÍ (PZ)
1m OD VNĚJŠÍHO PLÁŠTĚ PLYN. POTRUBÍ NA KAŽDOU STRANU



K. Ú. TŘEBÍČ

Hlavní inženýr projektu:	Michal Koštoval	 	 spol. s r.o. PROJEKCE INŽENÝRSKÝCH STAVEB HUDCOVA 76, 612 00 BRNO tel.: 541 613 325-8, provo@provo.cz
Zodpovědný projektant:	Michael Janoušek		
Vypracoval:	Michael Janoušek		
Stavebník:	GasNet, s.r.o.		
Stavba:	REKO MS TŘEBÍČ - BEZRUČOVA REKONSTRUKCE PLYNOVODŮ A PLYNOVODNÍCH PŘÍPOJEK		Formát: 2 A4 Měřítko: 1:1 000 Datum: 01/2019 Účel: DUR+DPS Číslo zakázky: 5057/17
Příloha:	SoSB VB: KATASTRÁLNÍ SITUACE		Paré: Číslo přílohy: 1.