

KABEL PŘÍMO DO JISTIČE
A NA PE A N MŮSTEK
VÝVOD ZE SHORA

-V_ZA3
↓ ↓
WV-25
WAPRO
M25x1,5, IP68, RAL 7035

-WL_ZA3
CYKY-J 5x6 / bk / br / gr / b / gn-ye


+ZAŘ. Č.3
400VAC
6.1kW

E 1.NP Ortopedie - klimatizace (zař.č.3)
DATKIN
Umístění: Na boku objektu (střešní nástavba) na pozinkovaném rámu
Venkovní kondenzační jednotka

OBNOVA A VÝMĚNA CHLADICÍCH A KLIMATIZAČNÍCH JEDNOTEK V MNO


Změna					Název projektu			Název výkresu		Archivní číslo		=ZAŘ. 3	
1					2			3		M-1619013-04		+4RVZD.1	
Popis změny					Investor (objednatel)			16zi19013		Zakázkové číslo		List 2	
Datum změny					Městská Ostrava			16zi19013		16zi19013		Listů 4	
Soubor					Městská Ostrava			16zi19013		16zi19013		Listů 4	

KB Metal, a.s.
báňská 917/20, 702 00
Městská Ostrava

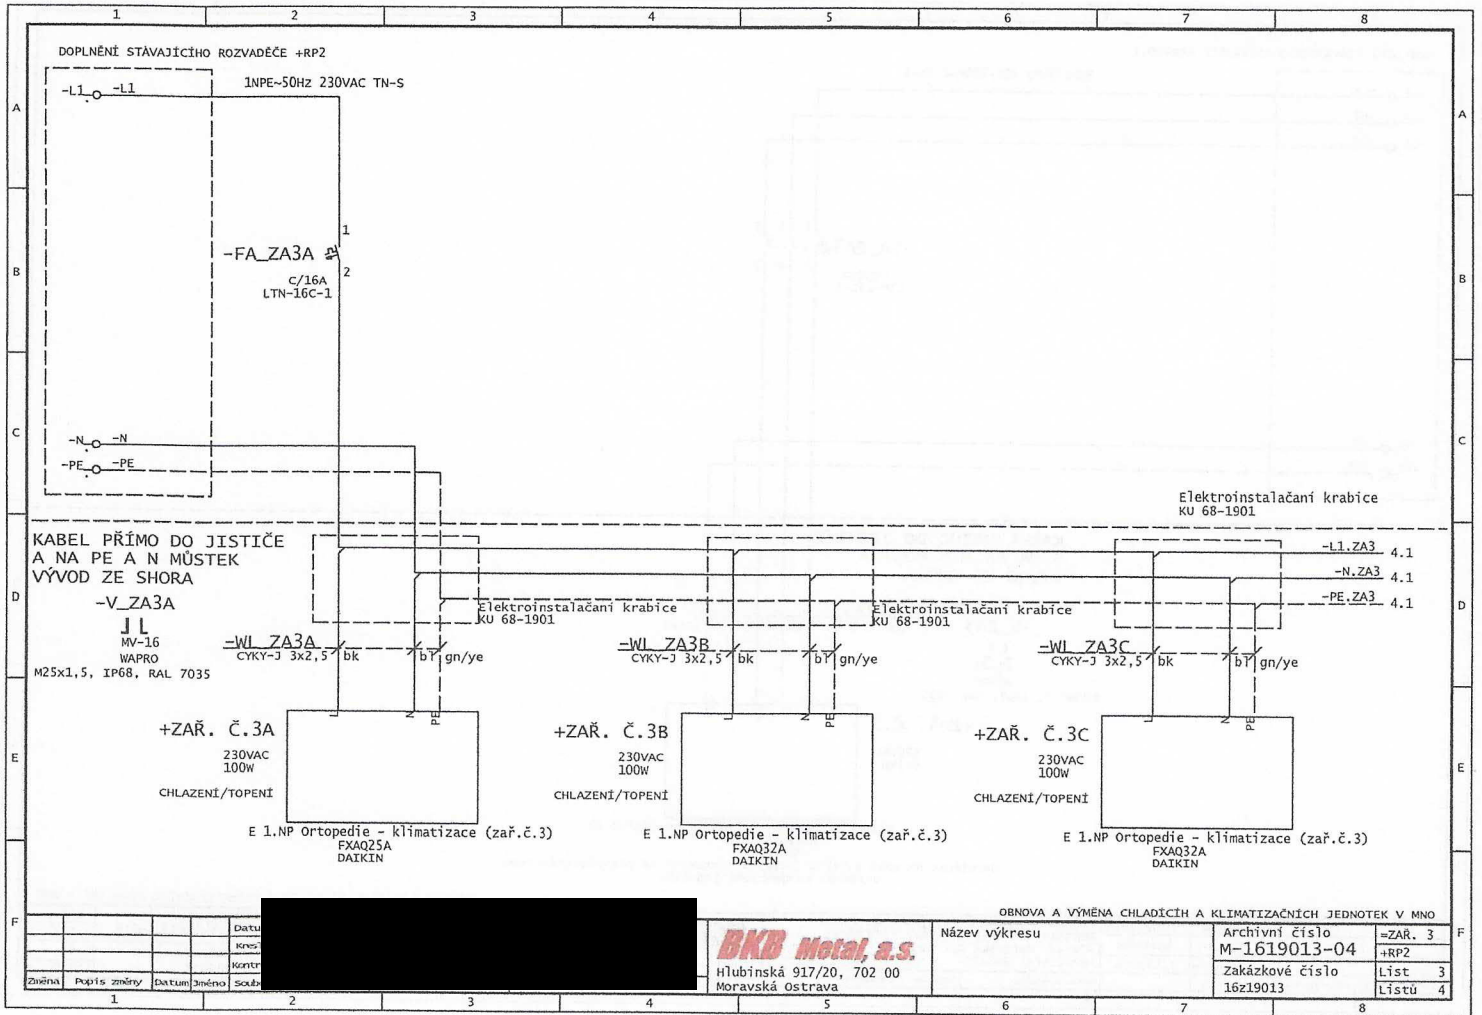

BKB Metal, a.s.

Hlubinská 917/20, 702 00
Moravská Ostrava

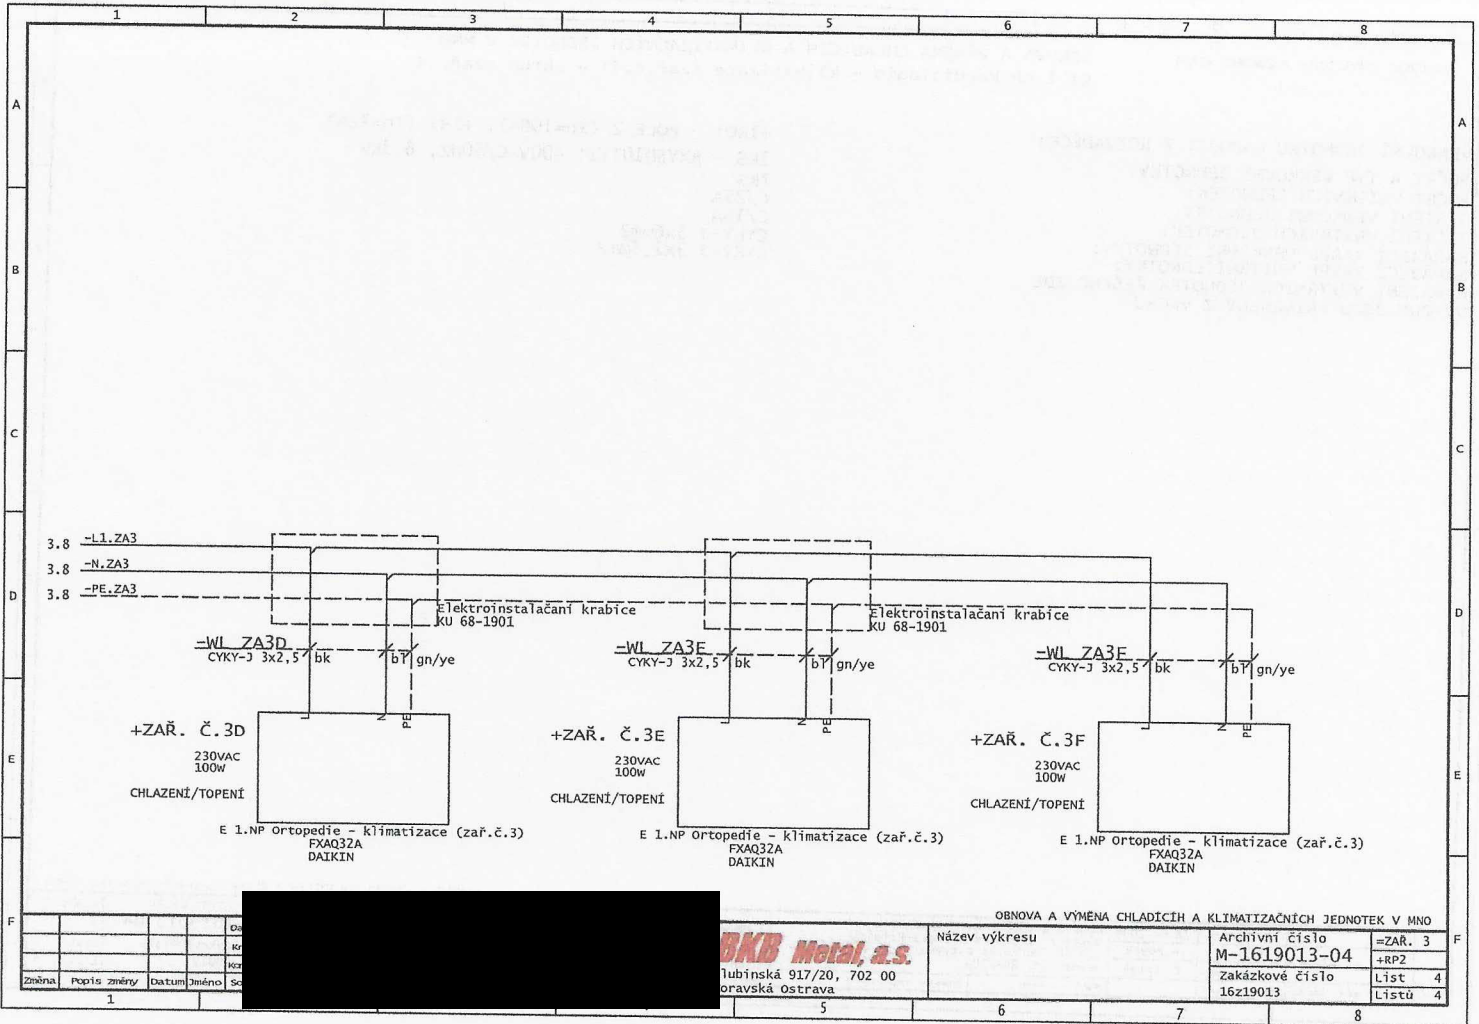

OBNOVA A VYMĚNA CHLADICÍCH A KLIMATIZAČNÍCH JEDNOTEK V MNO

BKB Metal, a.s.
 ulubinská 917/20, 702 00
 oravská Ostrava

Název výkresu

Archivní číslo
M-1619013-04

Zakázkové číslo
 16z19013

=ZAŘ. 3
+RP2
List 4
Listů 4

Změna	Popis změny	Datum	Jméno	Sc
1				

DOPLNĚNÍ STÁVAJÍCÍHO ROZVADĚČE +1R01

OBNOVA A VÝMĚNA CHLADÍCÍCH A KLIMATIZAČNÍCH JEDNOTEK V MNO
E1 1.NP kardiologie - klimatizace (zař.č.4) - okruh =zař. 4

VENKOVNÍ JEDNOTKU NAPOJIT Z ROZVADĚČE:

POČET A TYP VENKOVNÍ JEDNOTKY:

POČET VNITŘNÍCH JEDNOTEK:

JIŠTĚNÍ VENKOVNÍ JEDNOTKY:

JIŠTĚNÍ VNITŘNÍCH JEDNOTEK:

NAPÁJECÍ KABEL VENKOVNÍ JEDNOTKY:

NAPÁJECÍ KABEL VNITŘNÍ JEDNOTKY:

NAPÁJENÍ VNITŘNÍCH JEDNOTEK ŘEŠENO ZDE
VÝVODY JSOU PŘIVEDENY Z VRCHU

+1R01 - POLE 2 (In=100A), +1R1 (In=32A)

1KS - RXYSQ10TY1: 400VAC/50Hz, 8,3kW

7KS

C/25A

C/16A

CYKY-J 5x6mm²

CYKY-J 3x2,5mm²

OBNOVA A VÝMĚNA CHLADÍCÍCH A KLIMATIZAČNÍCH JEDNOTEK V MNO

Název výkresu

Archivní číslo
M-1619013-04

=ZAŘ. 4

zakázkové číslo
16219013

Líst 1
Lístů 5

BKB Metal, a.s.

Hlubinská 917/20, 702 00
Moravská Ostrava

Změna Popis změny Datum Změna

1

2

3


4

5


6

7

8

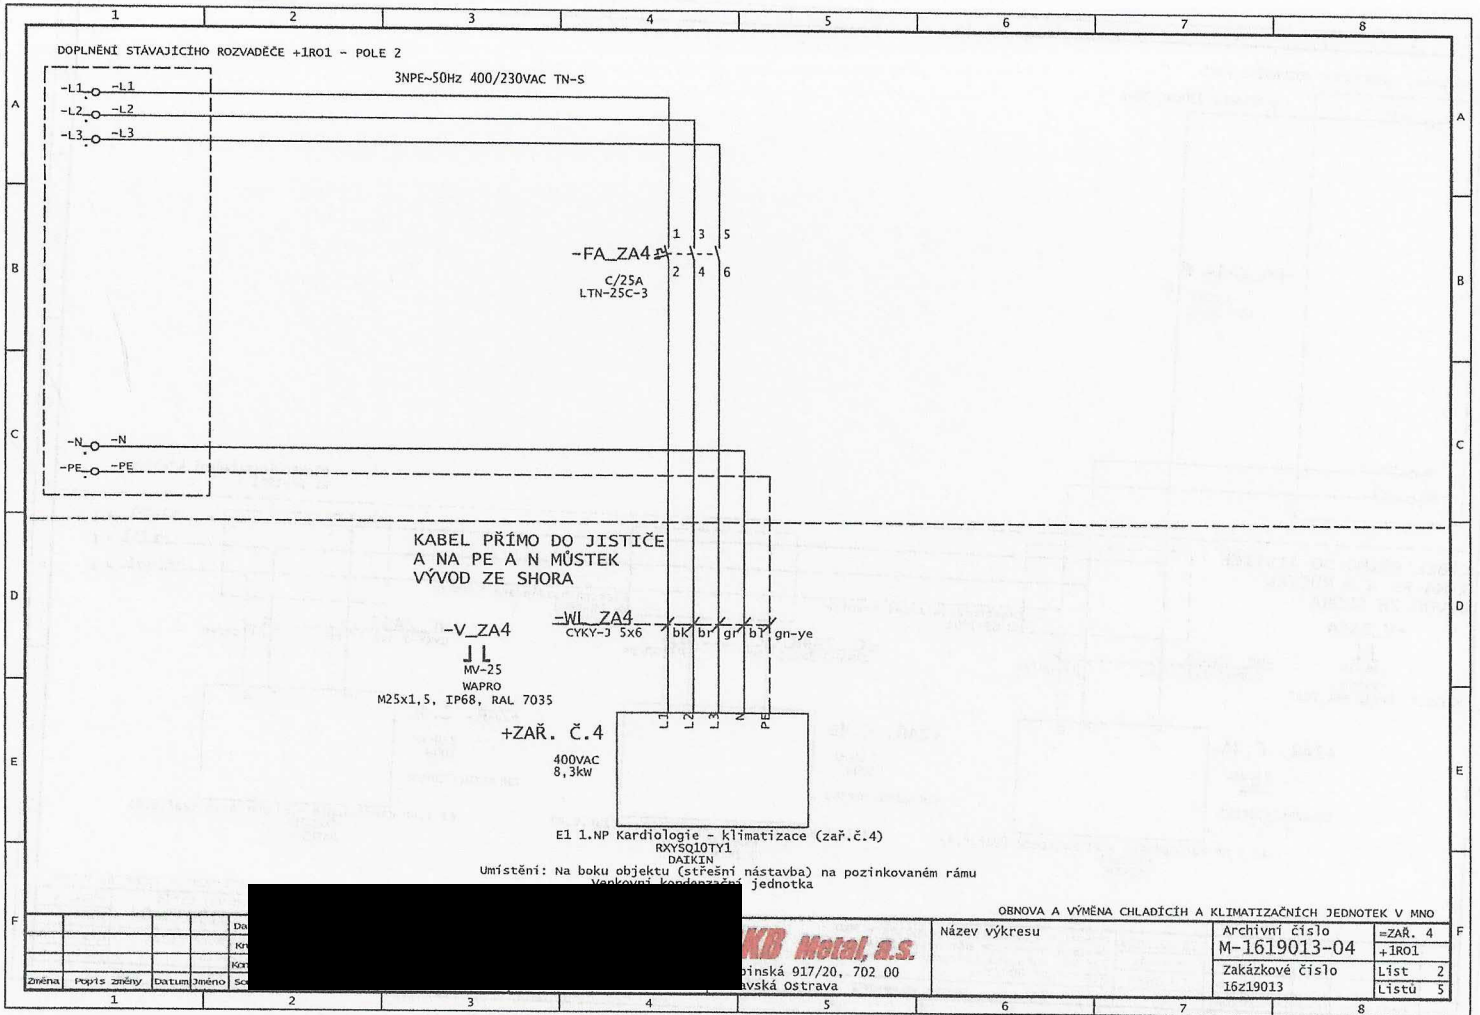


KB Metal, a.s.
 píská 917/20, 702 00
 vská Ostrava

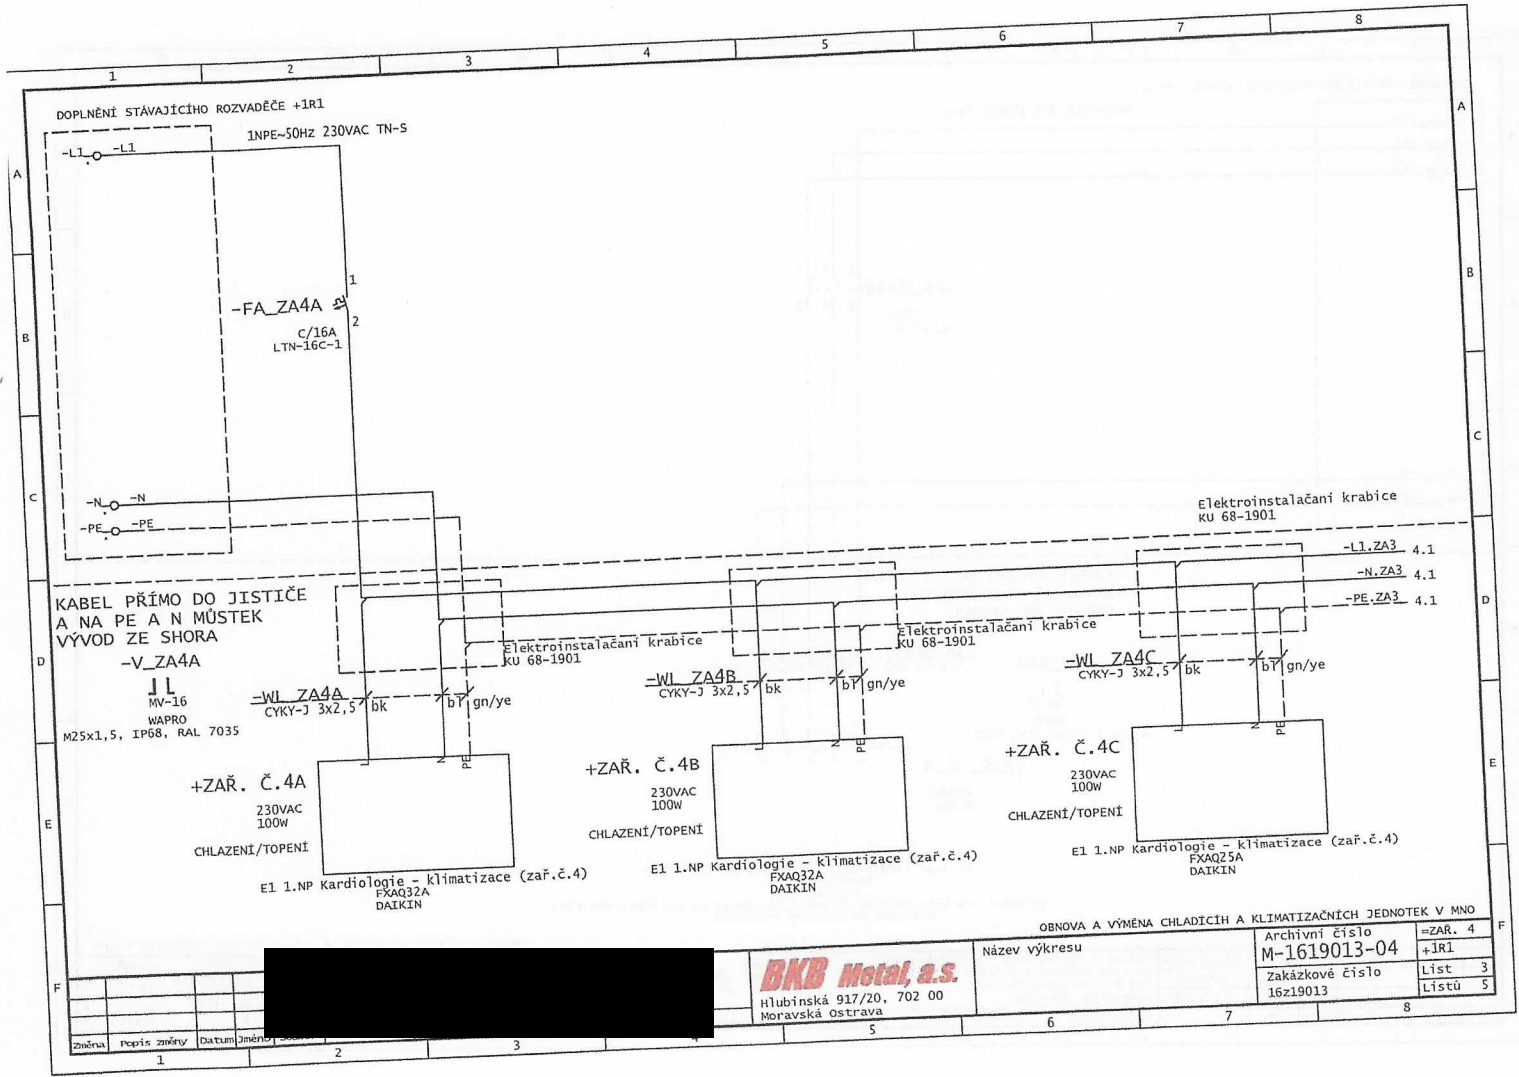

BKB Metal, a.s.
Hlubinská 917/20, 702 00
Moravská Ostrava

Název výkresu

1 2 3 4 5 6 7 8

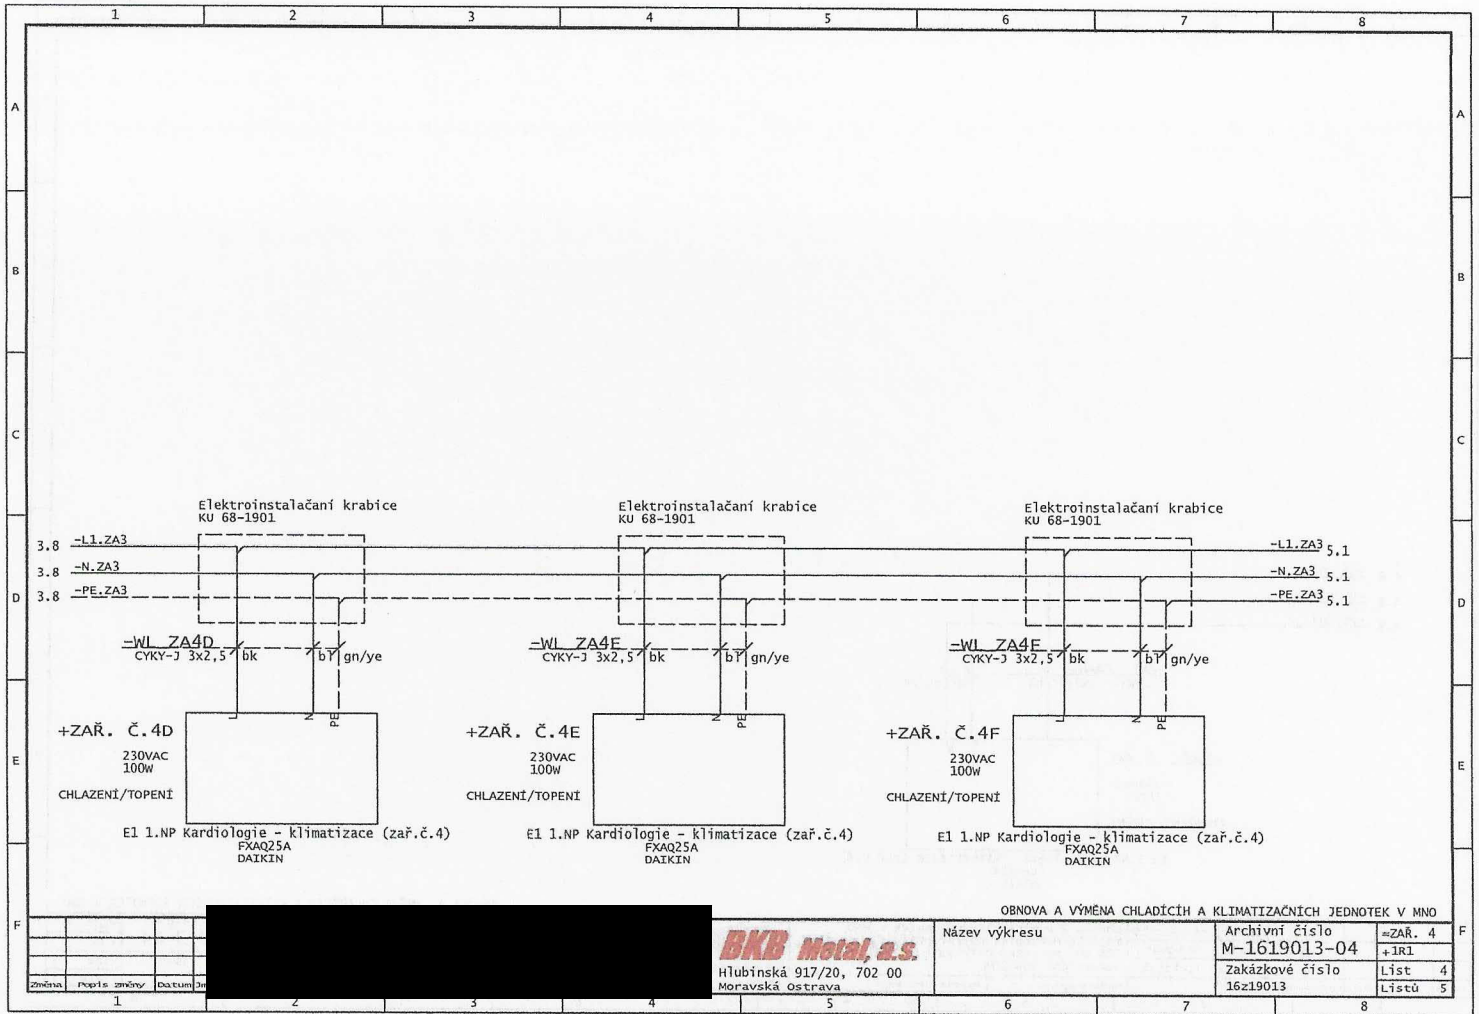

OBNOVA A VÝMĚNA CHLADÍČŮ A KLIMATIZAČNÍCH JEDNOTEK V MNO


Změna	Popis změny	Datum
1		
2		
3		
4		



BKB Metal, a.s.
 Hlubinská 917/20, 702 00
 Moravská Ostrava

Název výkresu

Archivní číslo	=ZAŘ. 4
M-1619013-04	+1R1
Zakázkové číslo	List 4
16z19013	Listů 5

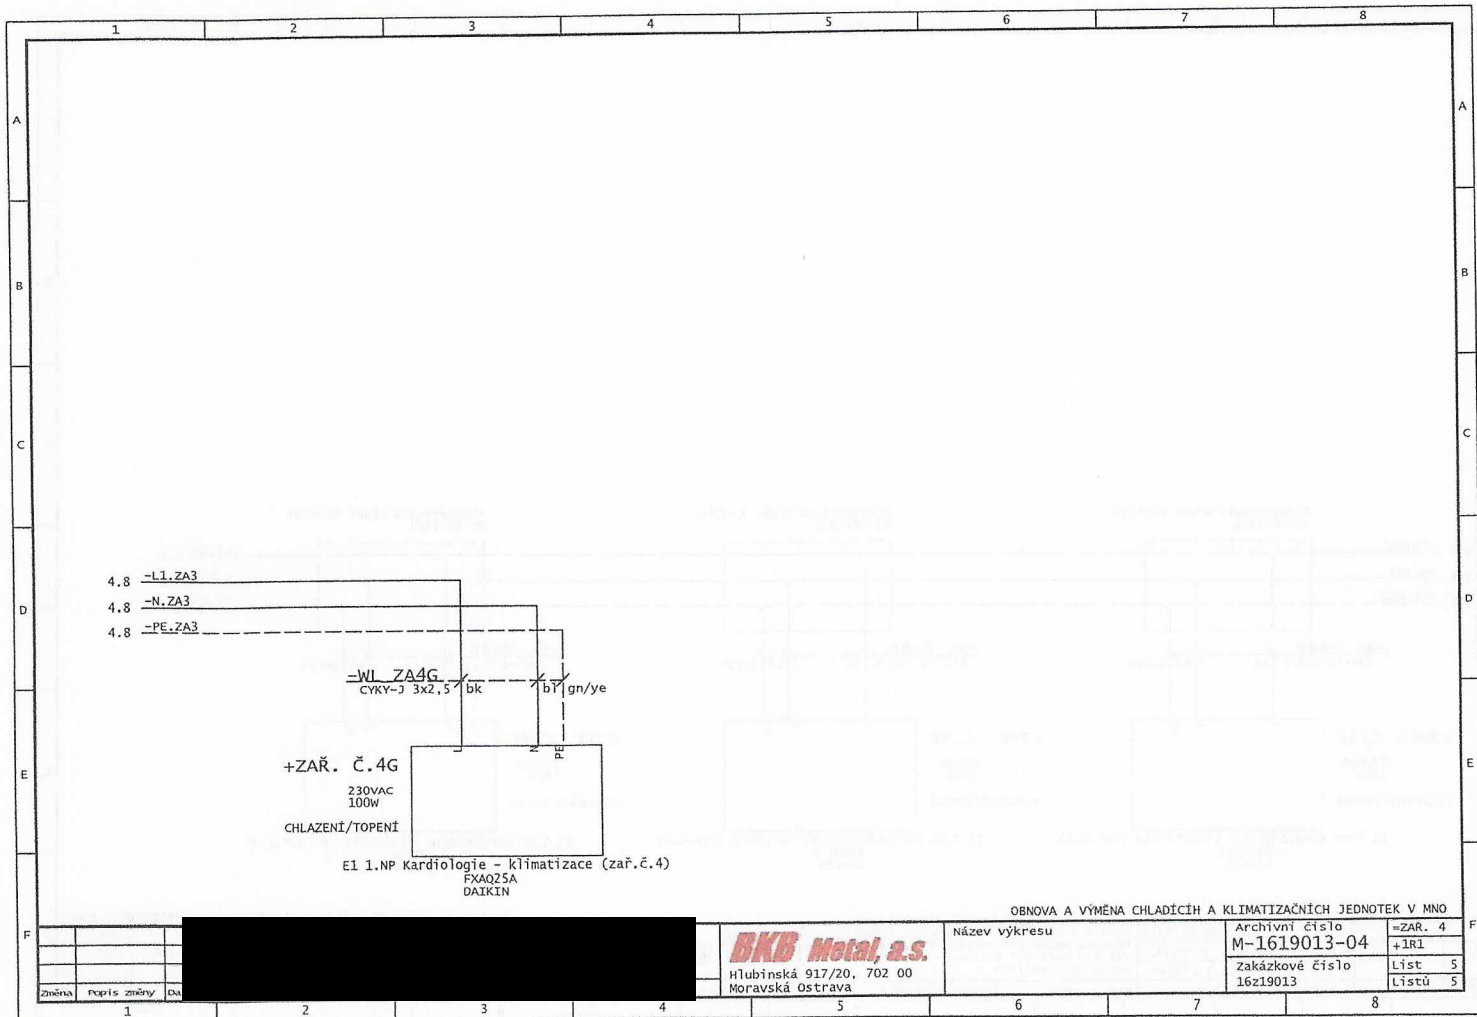

OBNOVA A VYMĚNA CHLADÍČŮ A KLIMATIZAČNÍCH JEDNOTEK V MNO

Změna	Popis změny	Dův	[Redacted]	BKB Metal, a.s. Hlubinská 917/20, 702 00 Moravská Ostrava	Název výkresu	Archivní číslo	=ZAR. 4
						M-1619013-04	+1R1
						Zakázkové číslo	List 5
						16219013	Listů 5

DOPLNĚNÍ STÁVAJÍCÍHO ROZVADĚČE +ROSM1

OBNOVA A VÝMĚNA CHLADÍČÍH A KLIMATIZAČNÍCH JEDNOTEK V MNO
LPS Lékárna - klimatizace (zař.č.5) - okruh =zař. 5

VENKOVNÍ JEDNOTKU NAPOJIT Z ROZVADĚČE:

+ROSM1-POLE 2 (In=200A)

POČET A TYP VENKOVNÍ JEDNOTKY:

2KS - RXM35M: 230VAC/50Hz, 0,8kW

JIŠTĚNÍ VENKOVNÍ JEDNOTKY:

C/10A

NAPÁJECÍ KABEL VENKOVNÍ JEDNOTKY:

CYKY-J 3x1,5mm²

NAPÁJENÍ VNITŘNÍCH JEDNOTEK ŘEŠENO Z VENKOVNÍ JEDNOTKY (ŘEŠÍ PROFESE VZT)

VÝVODY JSOU PŘIVEDENY Z VRCHU

OBNOVA A VÝMĚNA CHLADÍČÍH A KLIMATIZAČNÍCH JEDNOTEK V MNO

Název výkresu

Archivní číslo

M-1619013-04

=ZAR. 5

+

Zakázkové číslo

16z19013



List 1

Listů 2

BKB Metal, a.s.

Hlubinská 917/20, 702 00
Moravská Ostrava

změna	popis změny	datum
1		

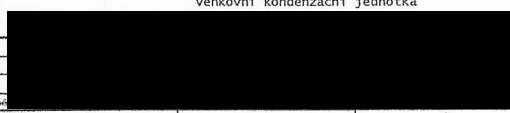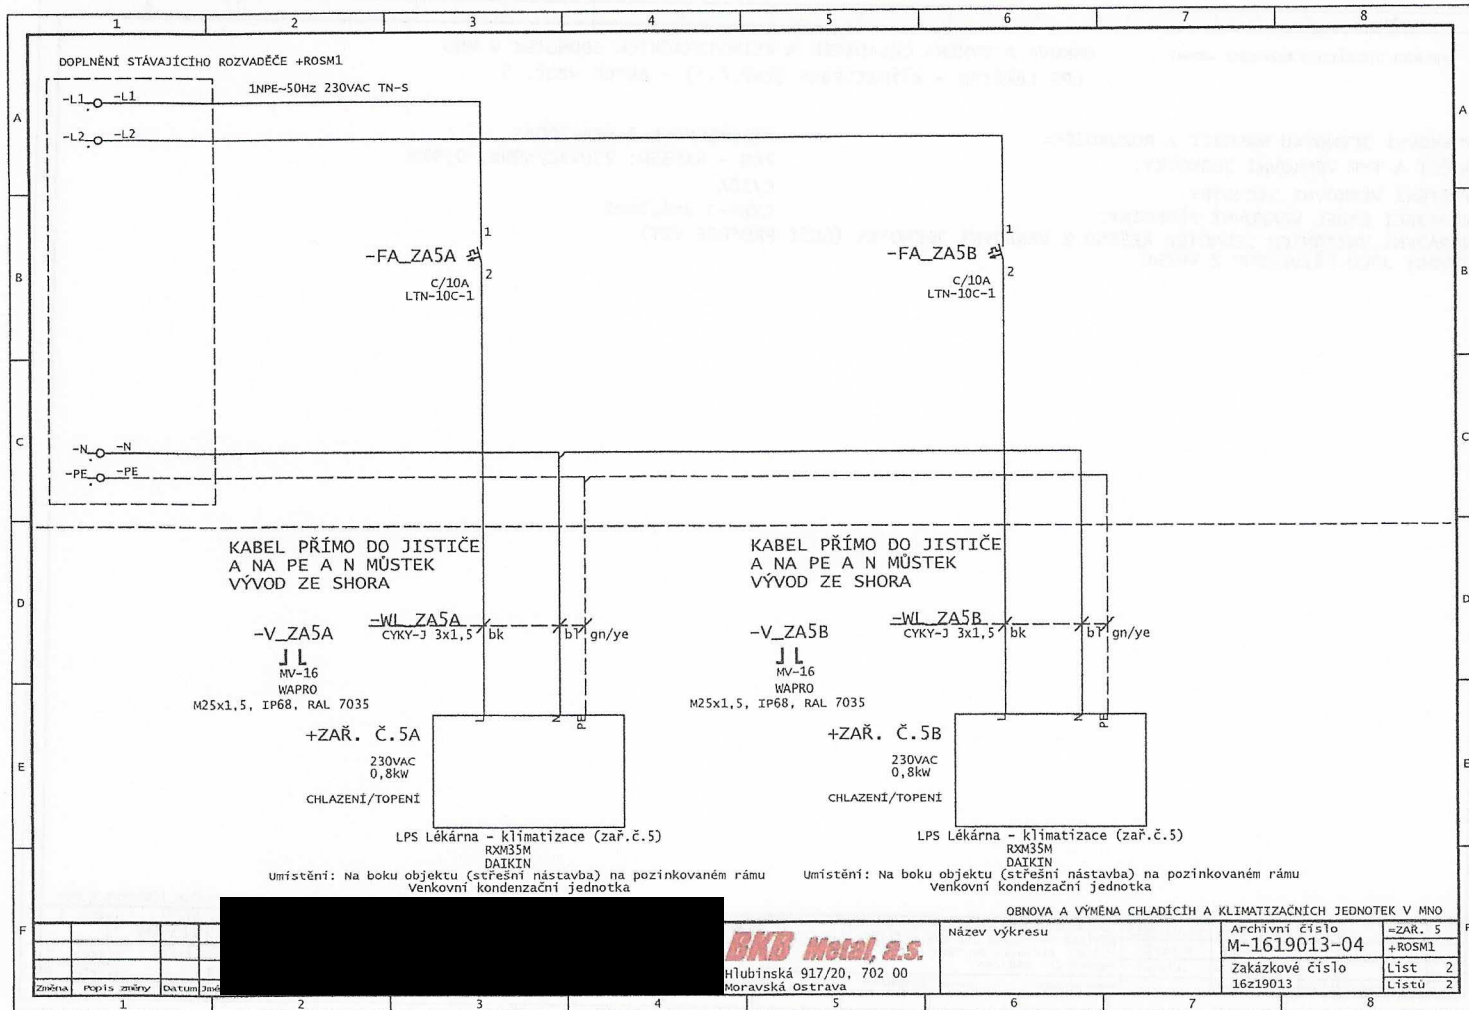

BKB Metal, a.s.
 Hlubinská 917/20, 702 00
 Moravská Ostrava

Název výkresu	Archivní číslo	=ZAR. 5
	M-1619013-04	+ROSM1
	Zakázkové číslo	líst 2
	16z19013	lístu 2

OBNOVA A VÝMĚNA CHLADÍČŮ A KLIMATIZAČNÍCH JEDNOTEK V MNO

Změna	Popis změny	Datum	Značka	1	2	3	4	5	6	7	8
-------	-------------	-------	--------	---	---	---	---	---	---	---	---

DOPLNĚNÍ STÁVAJÍCÍHO ROZVADĚČE +R2

OBNOVA A VÝMĚNA CHLADÍCÍCH A KLIMATIZAČNÍCH JEDNOTEK V MNO
LPS Dospělé, zubní - klimatizace (zař.č.6) - okruh =zař. 6

VENKOVNÍ JEDNOTKU NAPOJIT Z ROZVADĚČE:

+R2 (In=100A)

POČET A TYP VENKOVNÍ JEDNOTKY:

1ks - RXM35M9: 230VAC/50Hz, 0,91kw

JIŠTĚNÍ VENKOVNÍ JEDNOTKY:

C/10A

NAPÁJECÍ KABEL VENKOVNÍ JEDNOTKY:


CYKY-J 3x1,5mm²

NAPÁJENÍ VNITŘNÍCH JEDNOTEK ŘEŠENO Z VENKOVNÍ JEDNOTKY (ŘEŠÍ PROFESE VZT)

VÝVODY JSOU PŘIVEZENY Z VRCHU

OBNOVA A VÝMĚNA CHLADÍCÍCH A KLIMATIZAČNÍCH JEDNOTEK V MNO

změna	Popis změny	Datum	Změr

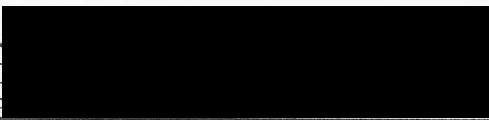

BKB Metal, a.s.
Hlubinská 917/20, 702 00
Moravská Ostrava

Název výkresu

Archivní číslo

M-1619013-04

Zakázkové číslo


16z19013

=ZAR. 6


+

List 1


Listů 2

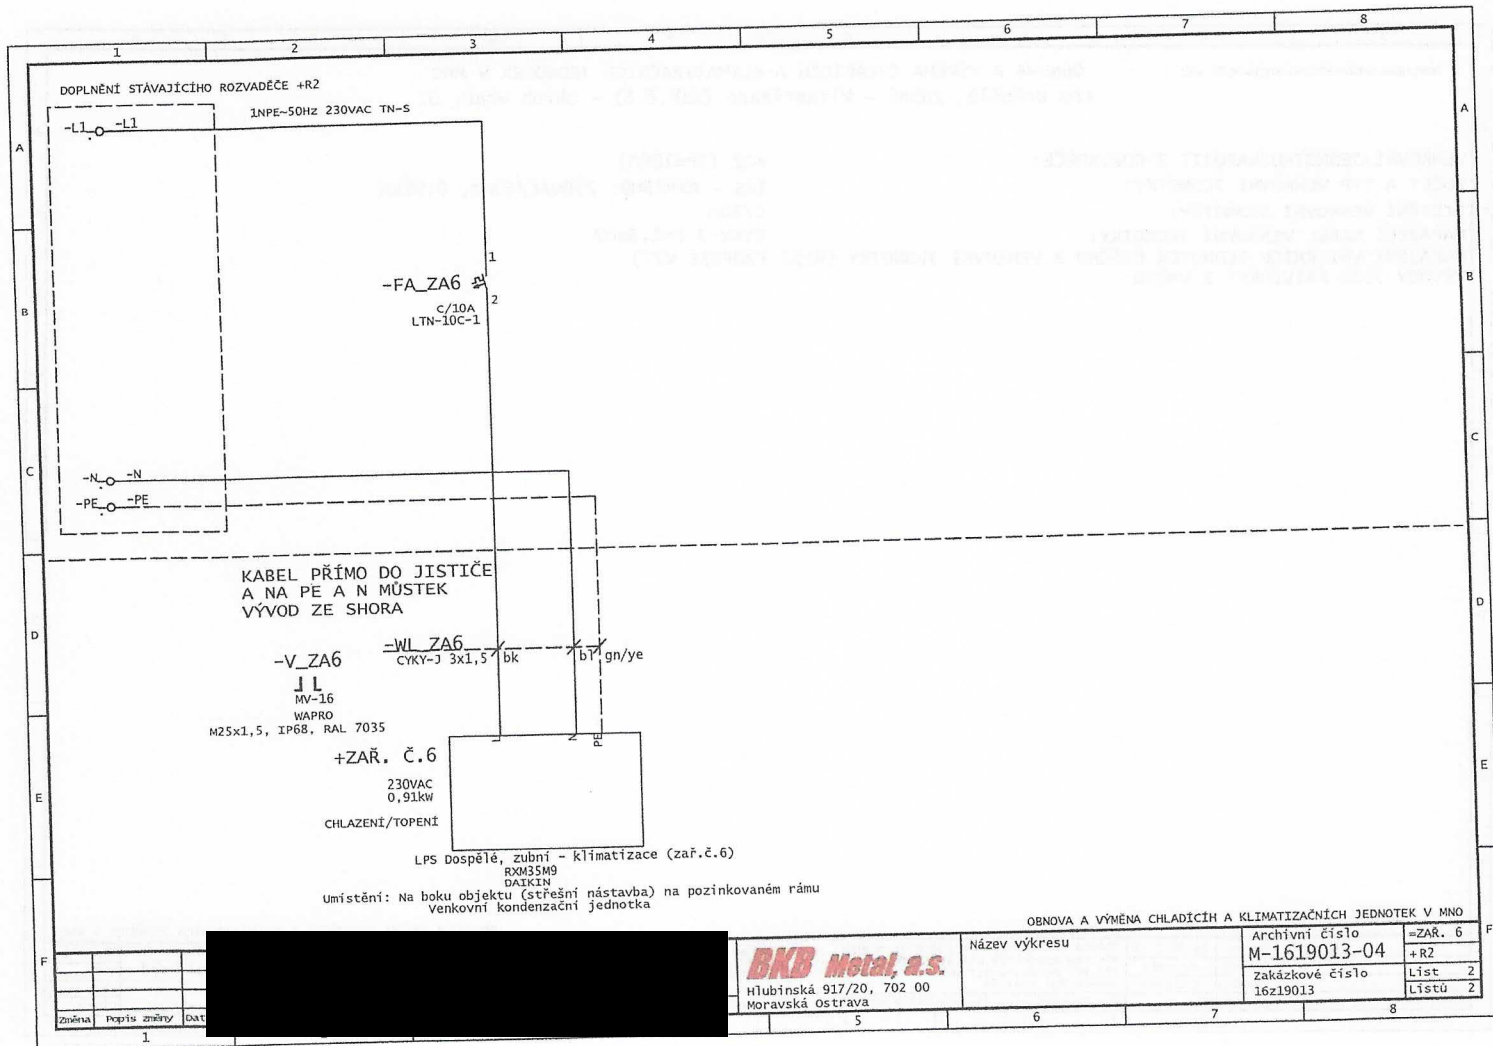


	1	2	3	4	5	6	7	8
	DOPLNĚNÍ STÁVAJÍCÍHO ROZVADĚČE +R5		OBNOVA A VÝMĚNA CHLADÍČÍH A KLIMATIZAČNÍCH JEDNOTEK V MNO LPS Dospělé, zubní - klimatizace (zař.č.7) - okruh =zař. 7					
A	VENKOVNÍ JEDNOTKU NAPOJIT Z ROZVADĚČE:		+R5 (In=100A)					
	POČET A TYP VENKOVNÍ JEDNOTKY:		1KS - RXM50M9: 230VAC/50Hz, 1,6kW					
	JIŠTĚNÍ VENKOVNÍ JEDNOTKY:		C/10A					
	NAPÁJECÍ KABEL VENKOVNÍ JEDNOTKY:		CYKY-J 3x1,5mm ²					
B	NAPÁJENÍ VNITŘNÍCH JEDNOTEK ŘEŠENO Z VENKOVNÍ JEDNOTKY (ŘEŠÍ PROFESE VZT)		VÝVODY JSOU PŘIVEDENY Z VRCHU					
C								
D								
E								
F			OBNOVA A VÝMĚNA CHLADÍČÍH A KLIMATIZAČNÍCH JEDNOTEK V MNO					
			BKB Metal, a.s.			Název výkresu		Archivní číslo
			Hlubinská 917/20, 702 00					M-1619013-04
			Moravská Ostrava					=ZAR. 7
	Změna		Popis změny				Zakázkové číslo	Líst
	1						16z19013	Lístů 2

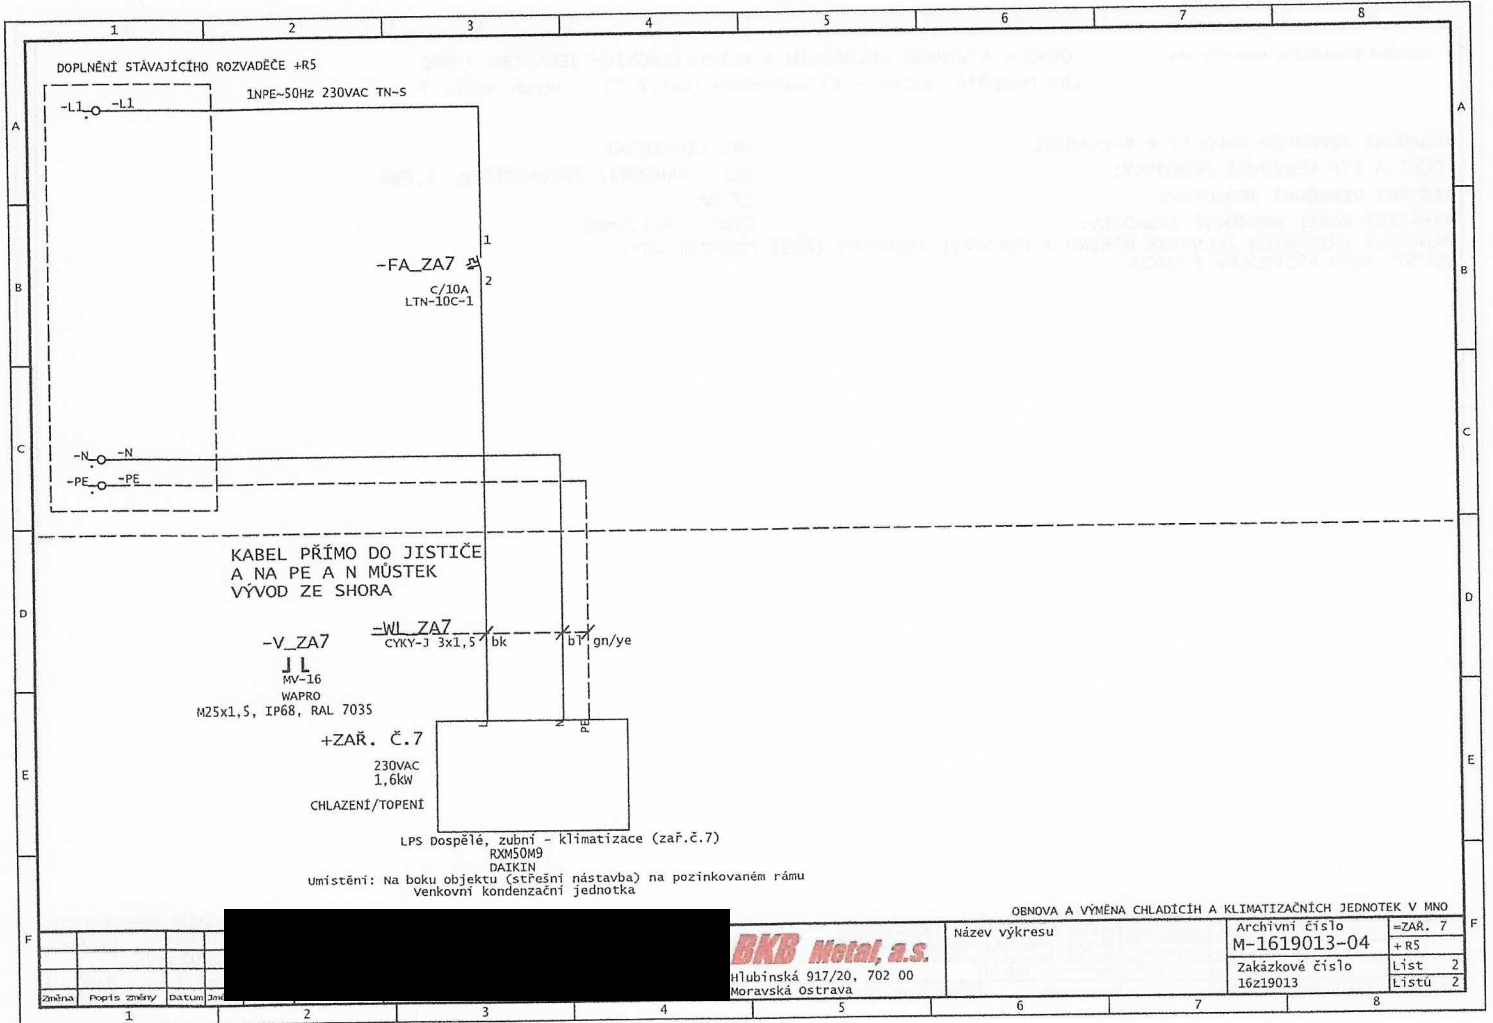

BKB Metal, a.s.
Hlubinská 917/20, 702 00
Moravská Ostrava

 	1	2	3	4	5	6	7	8
	DOPLNĚNÍ STÁVAJÍCÍHO ROZVADĚČE +R12		OBNOVA A VÝMĚNA CHLADÍČÍH A KLIMATIZAČNÍCH JEDNOTEK V MNO LPS Doprava 5.NP - klimatizace (zař.č.8) - okruh =zař. 8					
A	VENKOVNÍ JEDNOTKU NAPOJIT Z ROZVADĚČE:		+R12 (In=100A)					
	POČET A TYP VENKOVNÍ JEDNOTKY:		1KS - 2MXM40M3V1B: 230VAC/50Hz, 1,5kw					
	JIŠTĚNÍ VENKOVNÍ JEDNOTKY:		C/10A					
	NAPÁJECÍ KABEL VENKOVNÍ JEDNOTKY:		CYKY-J 3x1,5mm ²					
B	NAPÁJENÍ VNITŘNÍCH JEDNOTEK ŘEŠENO Z VENKOVNÍ JEDNOTKY (ŘEŠÍ PROFESE VZT)		VÝVODY JSOU PŘIVEZENY Z VRCHU					
C								
D								
E								
F			OBNOVA A VÝMĚNA CHLADÍČÍH A KLIMATIZAČNÍCH JEDNOTEK V MNO					
						BKB Motel, a.s. Název výkresu		Archivní číslo M-1619013-04 =ZAR. 8
			Hlubinská 917/20, 702 00 Moravská Ostrava					+ Zakázkové číslo 16z19013 List 1 Lístů 2
	1	2	3	4	5	6	7	8

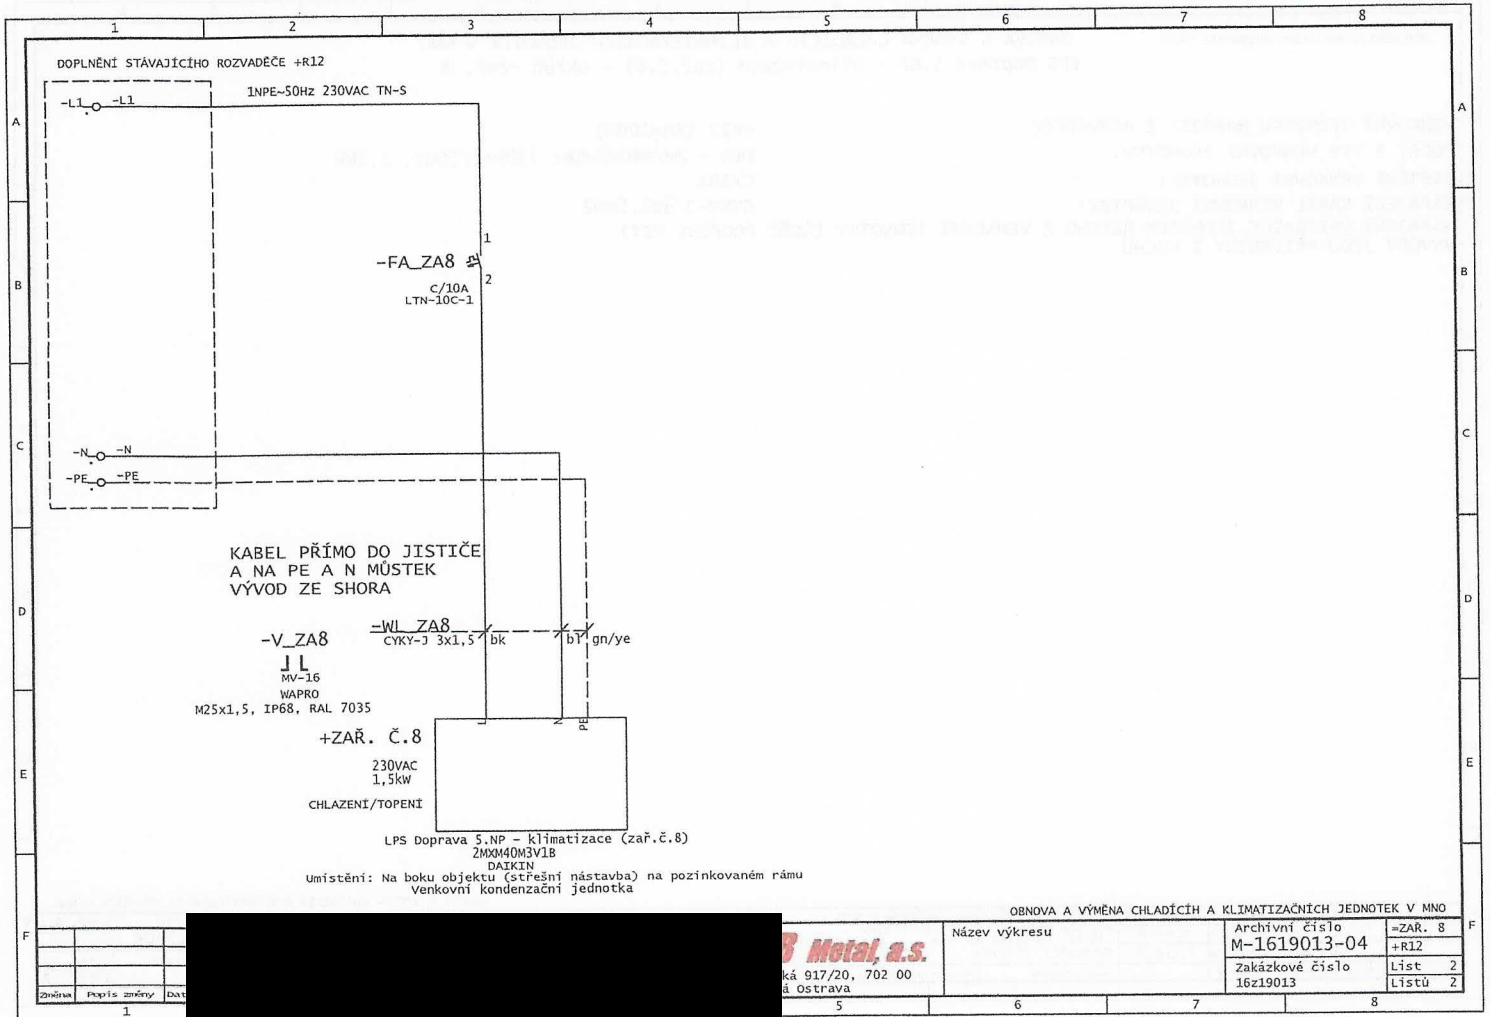

OBNOVA A VÝMĚNA CHLADÍČŮ A KLIMATIZAČNÍCH JEDNOTEK V MNO

Metal, a.s.
Město 917/20, 702 00
Předměstí Ostrava

Název výkresu	Archivní číslo	=ZAR. 8
	M-1619013-04	+R12
	Zakázkové číslo	List 2
	16z19013	Listů 2

Změna	Popis změny	Datum
1		

DOPLNĚNÍ STÁVAJÍCÍHO ROZVADĚČE +R201

OBNOVA A VÝMĚNA CHLADÍČÍH A KLIMATIZAČNÍCH JEDNOTEK V MNO
A Centrální sterilizace - klimatizace (zař.č.9) - okruh =zař. 9

VENKOVNÍ JEDNOTKU NAPOJIT Z ROZVADĚČE:

+R201 (In=160A)

POČET A TYP VENKOVNÍ JEDNOTKY:

1KS - RXM35M: 230VAC/50Hz, 0,8kw

JIŠTĚNÍ VENKOVNÍ JEDNOTKY:

C/10A

NAPÁJECÍ KABEL VENKOVNÍ JEDNOTKY:

CYKY-J 3x1,5mm²

NAPÁJENÍ VNITŘNÍCH JEDNOTEK ŘEŠENO Z VENKOVNÍ JEDNOTKY (ŘEŠÍ PROFESE VZT)

VÝVODY JSOU PŘIVEZENY Z VRCHU

OBNOVA A VÝMĚNA CHLADÍČÍH A KLIMATIZAČNÍCH JEDNOTEK V MNO


Změna	Popis změny	Datum



BKB Motel, a.s.
Hlubinská 917/20, 702 00
Moravská Ostrava

Název výkresu

Archivní číslo	=ZAR. 9
M-1619013-04	+
Zakázkové číslo	List 1
16z19013	Listů 2

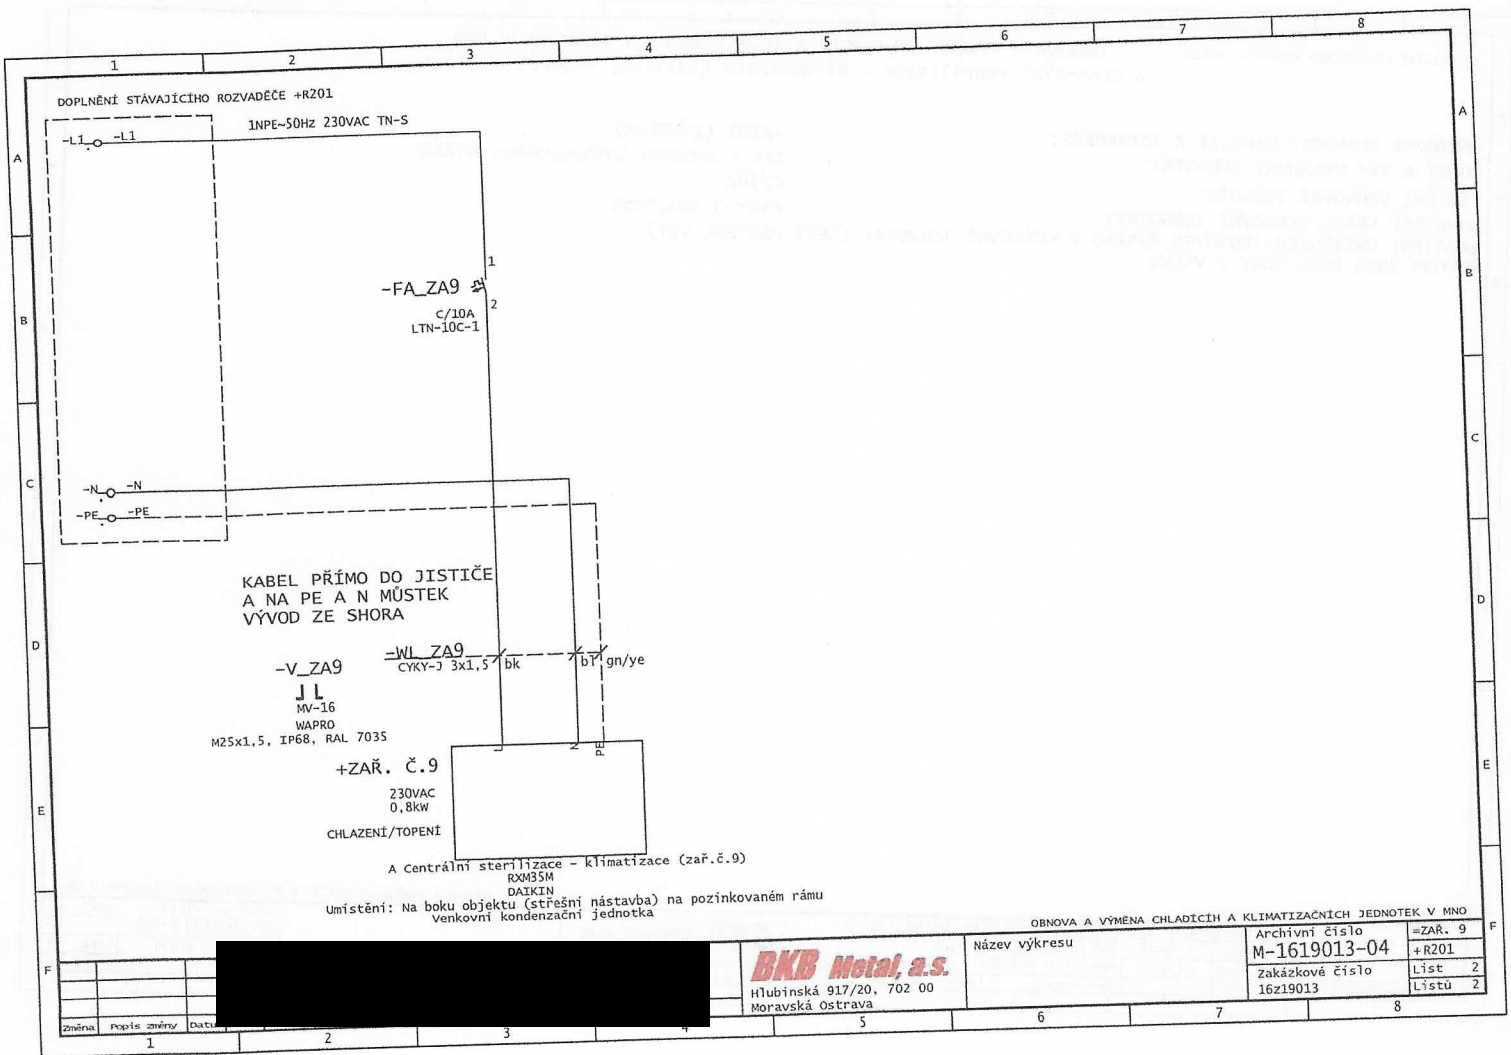

OBNOVA A VÝMĚNA CHLADICÍCH A KLIMATIZAČNÍCH JEDNOTEK V MNO

BKB Metal, a.s.
Hlubinská 917/20, 702 00
Moravská Ostrava

Název výkresu	Archivní číslo	=ZAŘ. 9
	M-1619013-04	+R201
	Zakázkové číslo	List 2
	16z19013	Listu 2

změna	Popis změny	datum
1		
2		
3		
4		

1 2 3 4 5 6 7 8
DOPLNĚNÍ STÁVAJÍCÍHO ROZVADEČE +2RMO2

OBNOVA A VÝMĚNA CHLADÍČÍH A KLIMATIZAČNÍCH JEDNOTEK V MNO
D (OKB, OKH) 2.NP - klimatizace (zař.č.10) - okruh =zař. 10

A VENKOVNÍ JEDNOTKU NAPOJIT Z ROZVADEČE: +2RMO2

POČET A TYP VENKOVNÍ JEDNOTKY:

1KS - RXM50M9: 230VAC/50Hz, 1,56kw

JISTĚNÍ VENKOVNÍ JEDNOTKY:

C/10A

NAPÁJECÍ KABEL VENKOVNÍ JEDNOTKY:

CYKY-J 3x1,5mm²

NAPÁJENÍ VNITŘNÍCH JEDNOTEK ŘEŠENO Z VENKOVNÍ JEDNOTKY (ŘEŠÍ PROFESE VZT)

VÝVODY JSOU PŘIVEDENY Z VRCHU

OBNOVA A VÝMĚNA CHLADÍČÍH A KLIMATIZAČNÍCH JEDNOTEK V MNO

BKB Metal, a.s.

Název výkresu

Archivní číslo

M-1619013-04

=ZAR. 10

+

Hlubinská 917/20, 702 00
Moravská Ostrava

Zakázkové číslo
16z19013

Líst 1

Lístů 2

Změna Popis změny Datum


1

5

6

7

8

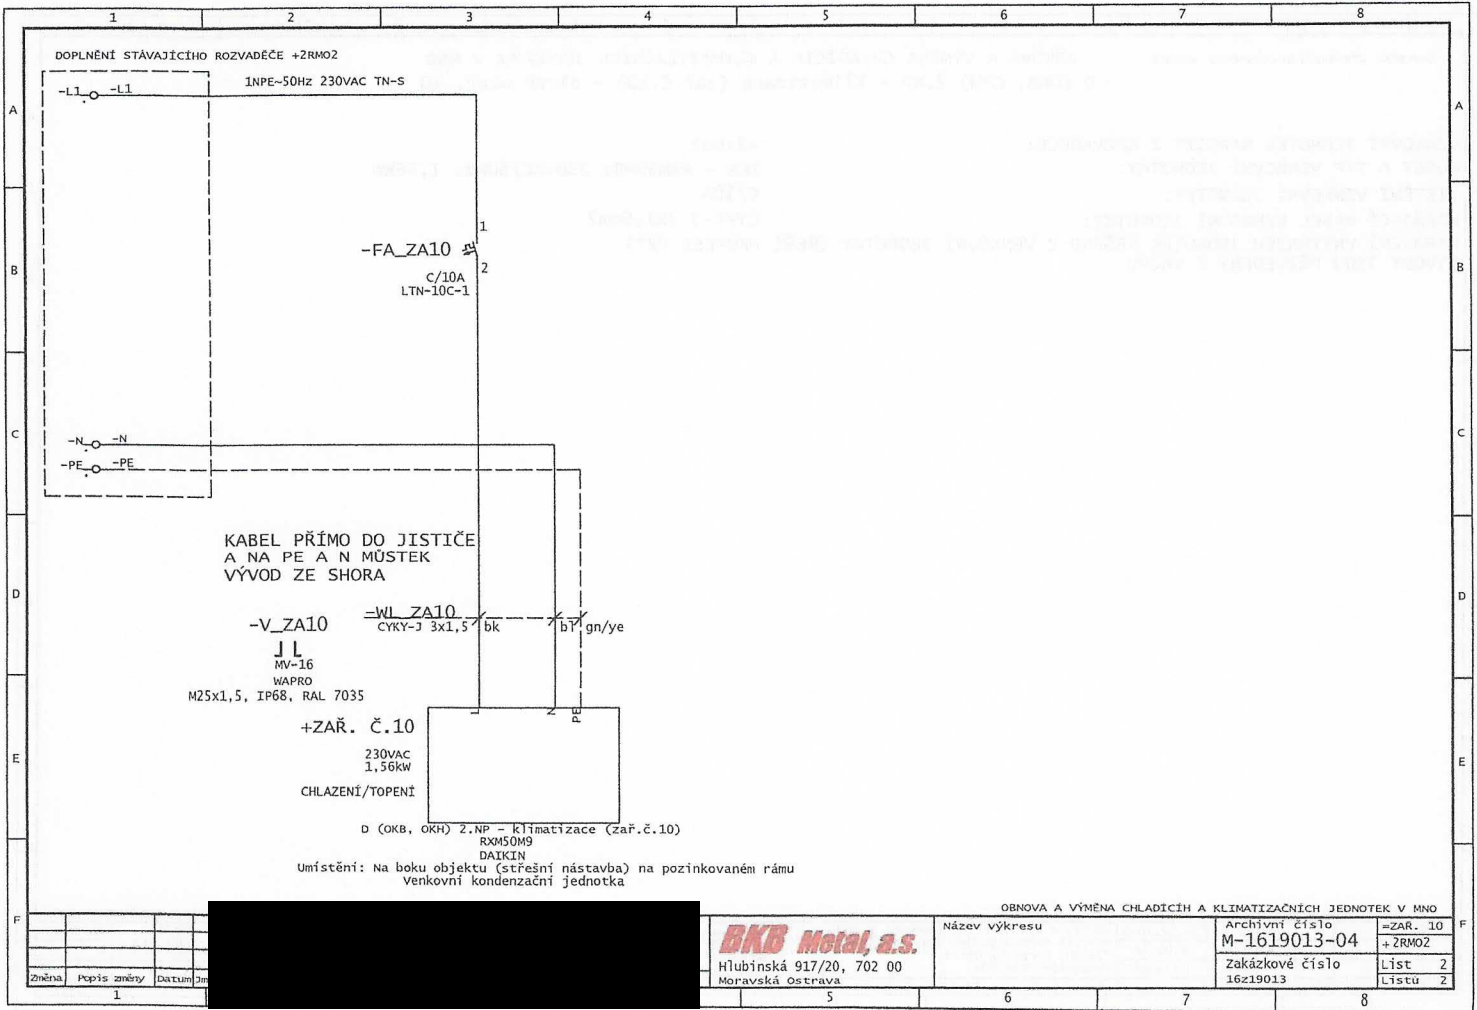

OBNOVA A VÝMĚNA CHLADICÍCH A KLIMATIZAČNÍCH JEDNOTEK V MNO

BKB Metal, a.s.
Hlubinská 917/20, 702 00
Moravská Ostrava

Název výkresu

Archivní číslo	=ZAR. 10
M-1619013-04	+ZRM02
Zakázkové číslo	List 2
16z19013	Listu 2

Změna	Popis změny	Datum	Jm
1			