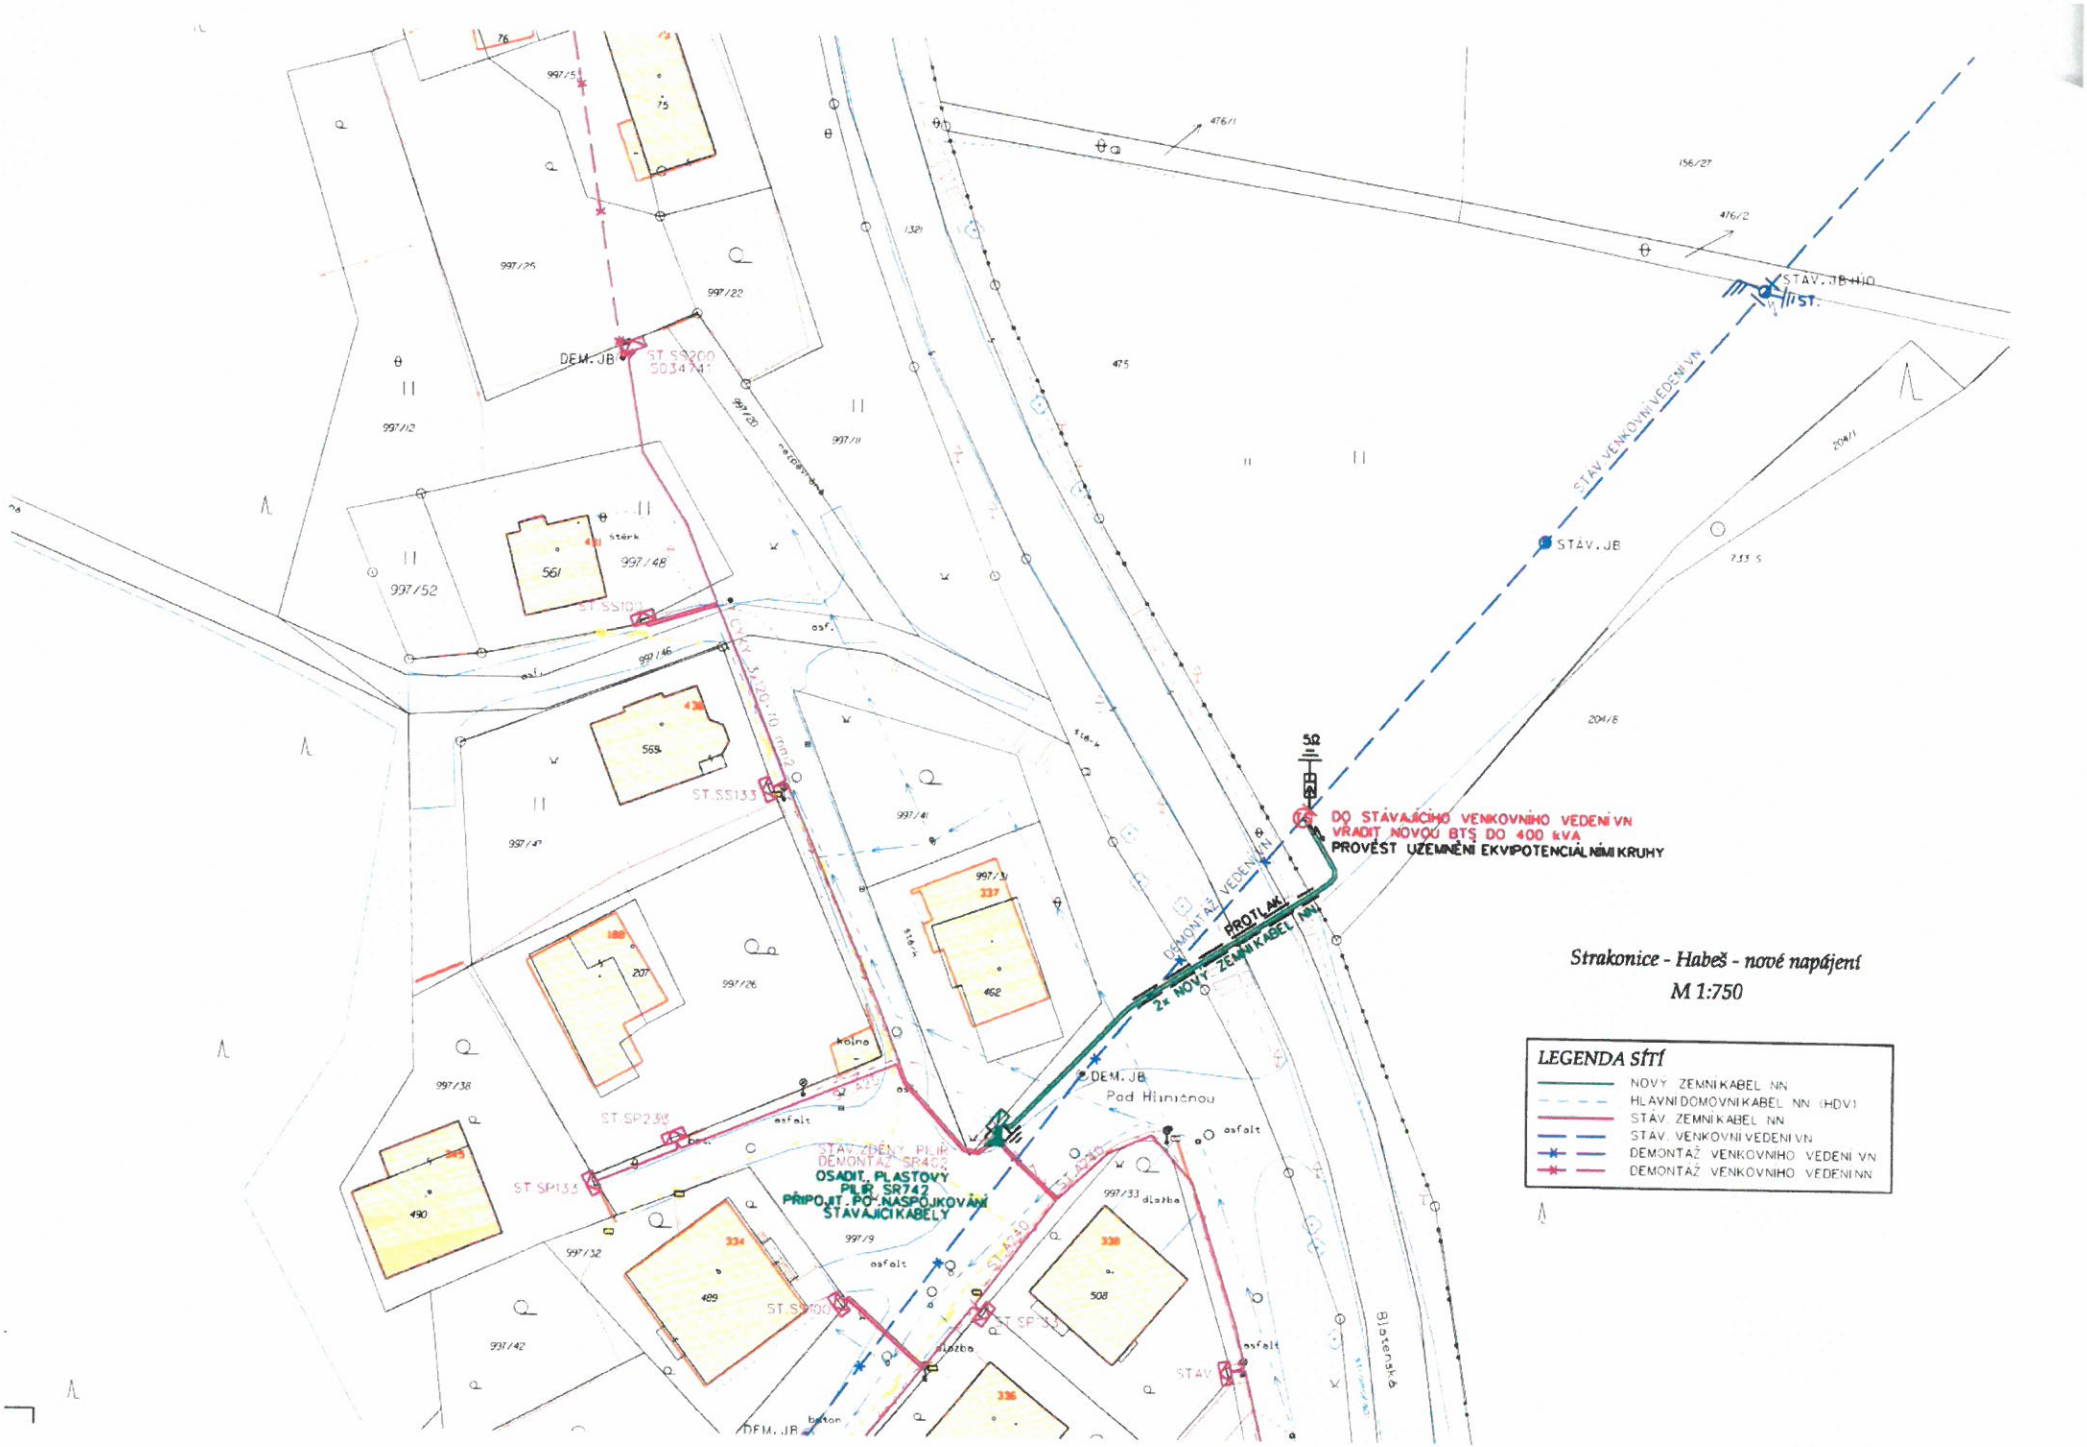
DEM. JB
ST.SS200
ST.SS133
ST.SP235
ST.SP153
ST.SP150
ST.SP151
STÁV. JB-HIO
STÁV. JB
STÁV. VENKOVNÍ VEDENÍ VN
DEMONTÁŽ VEDENÍ VN
PROTLAK
2x NOVÝ ZEMNÍ KABEL NN
DO STÁVAJÍCÍHO VENKOVNÍHO VEDENÍ VN
VRÁDIT NOVOU BTS DO 400 kVA
PROVÉST UZEMNĚNÍ EKVIPOTENCIÁLNÍMI KRUHY
STÁV. ZEMNÍ PILÍŘ
DEMONTÁŽ SR402
OSADIT PLASTOVÝ
PILÍŘ SR742
PŘIPOJIT PO NASPOJKOVÁNÍ
STÁVAJÍCÍ KABELY
Pod Hlinicnou
Blatenská
Strakonice - Habeš - nové napájení
M 1:750
LEGENDA SÍTÍ
NOVÝ ZEMNÍ KABEL NN
HLAVNÍ DOMOVNÍ KABEL NN (HDV)
STÁV. ZEMNÍ KABEL NN
STÁV. VENKOVNÍ VEDENÍ VN
DEMONTÁŽ VENKOVNÍHO VEDENÍ VN
DEMONTÁŽ VENKOVNÍHO VEDENÍ NN
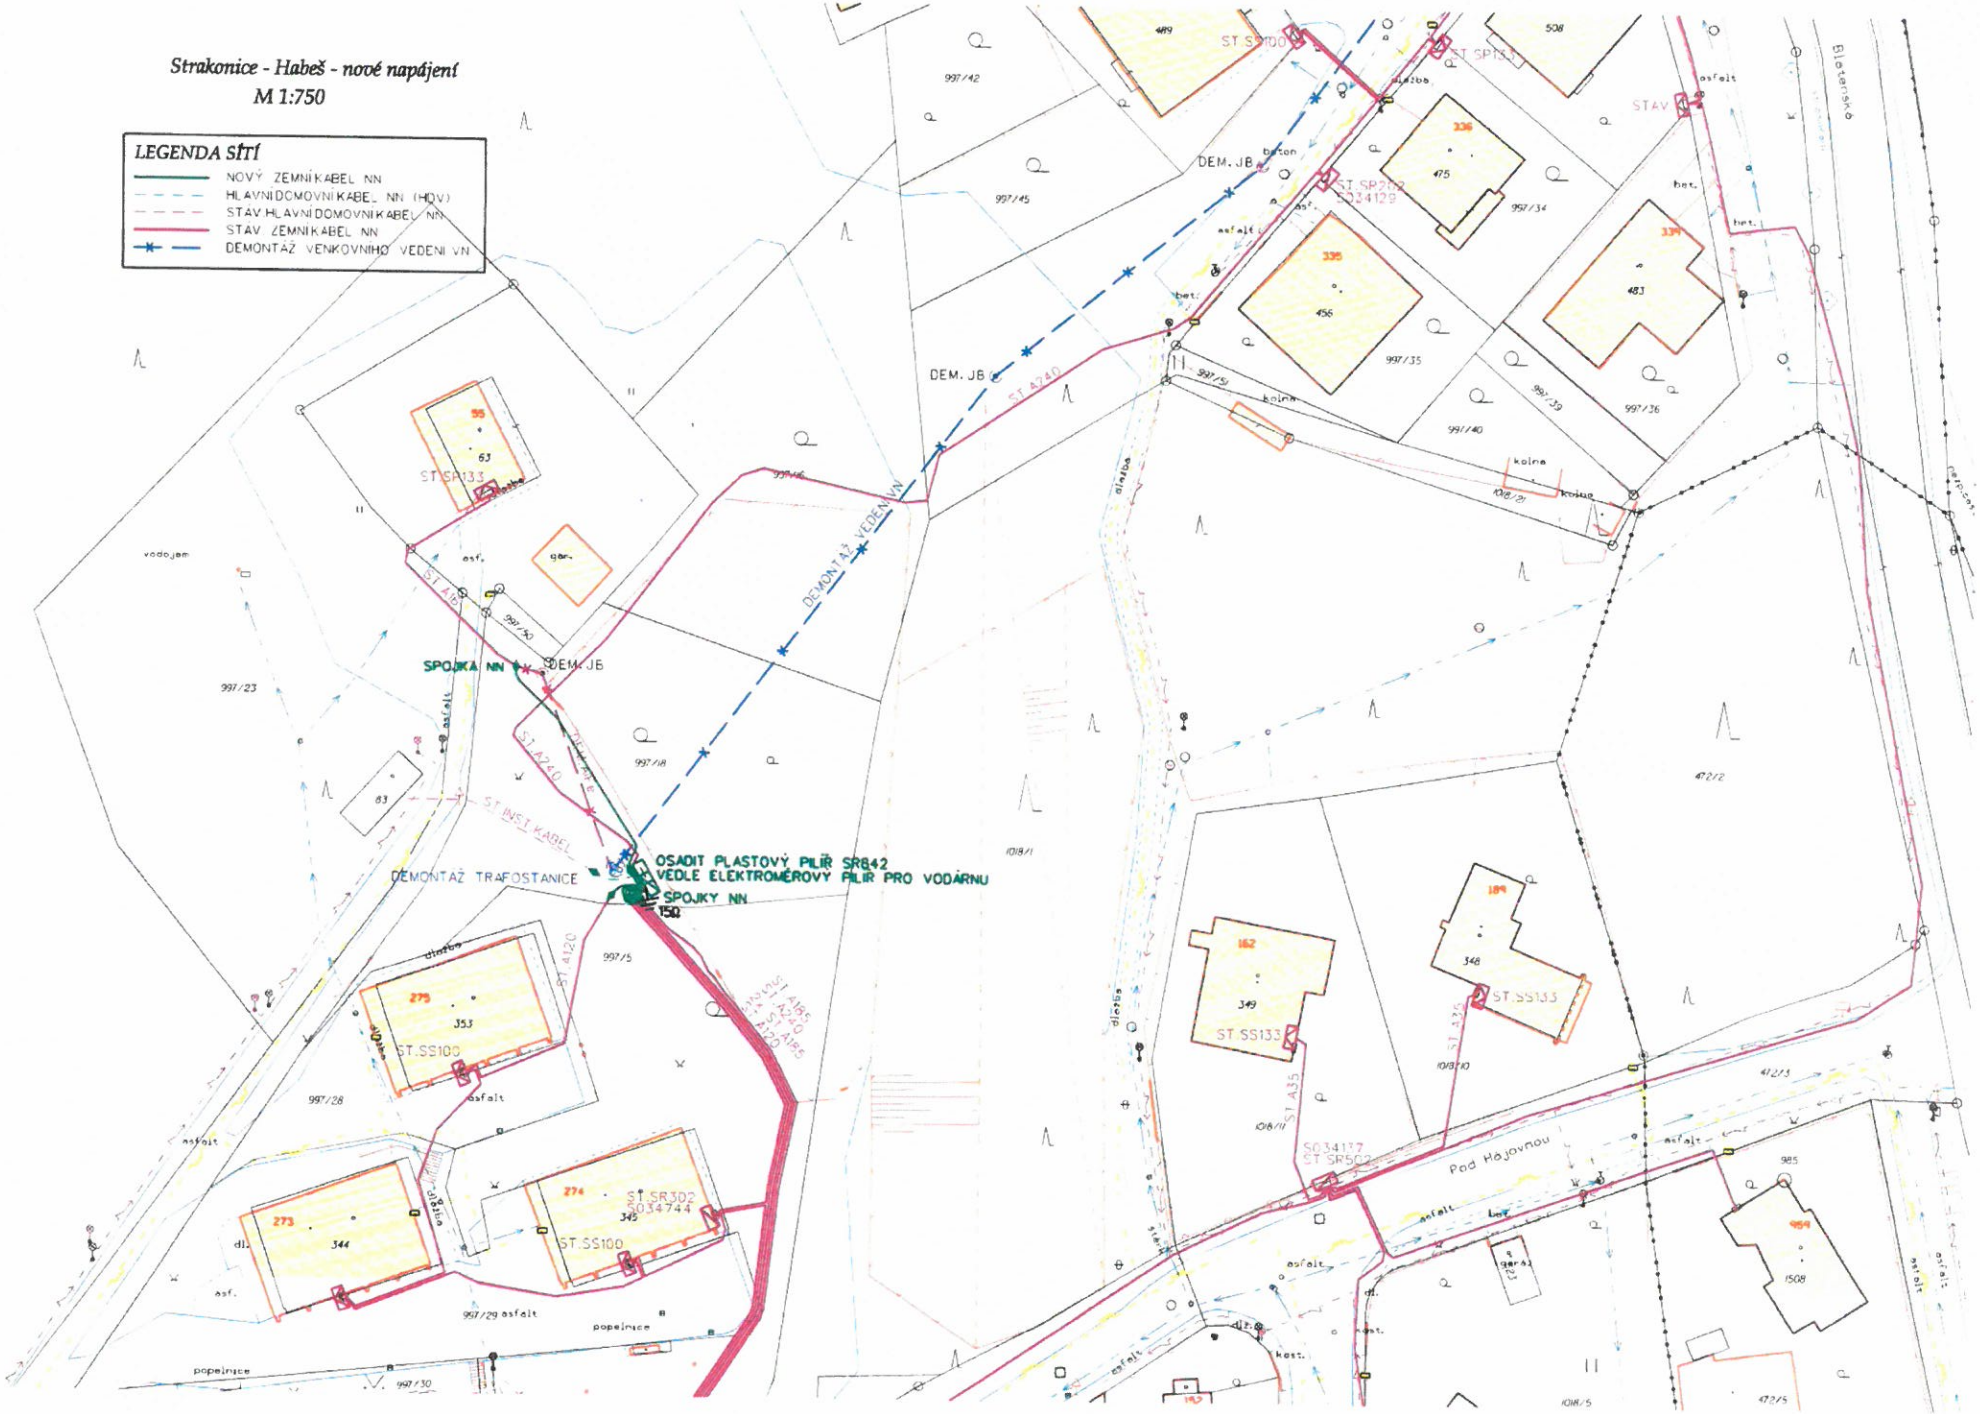
Strakonice - Habeš - nové napájení
M 1:750