


část p.č. 324/1 v k.ú. Žatčany o výměře 330 m²

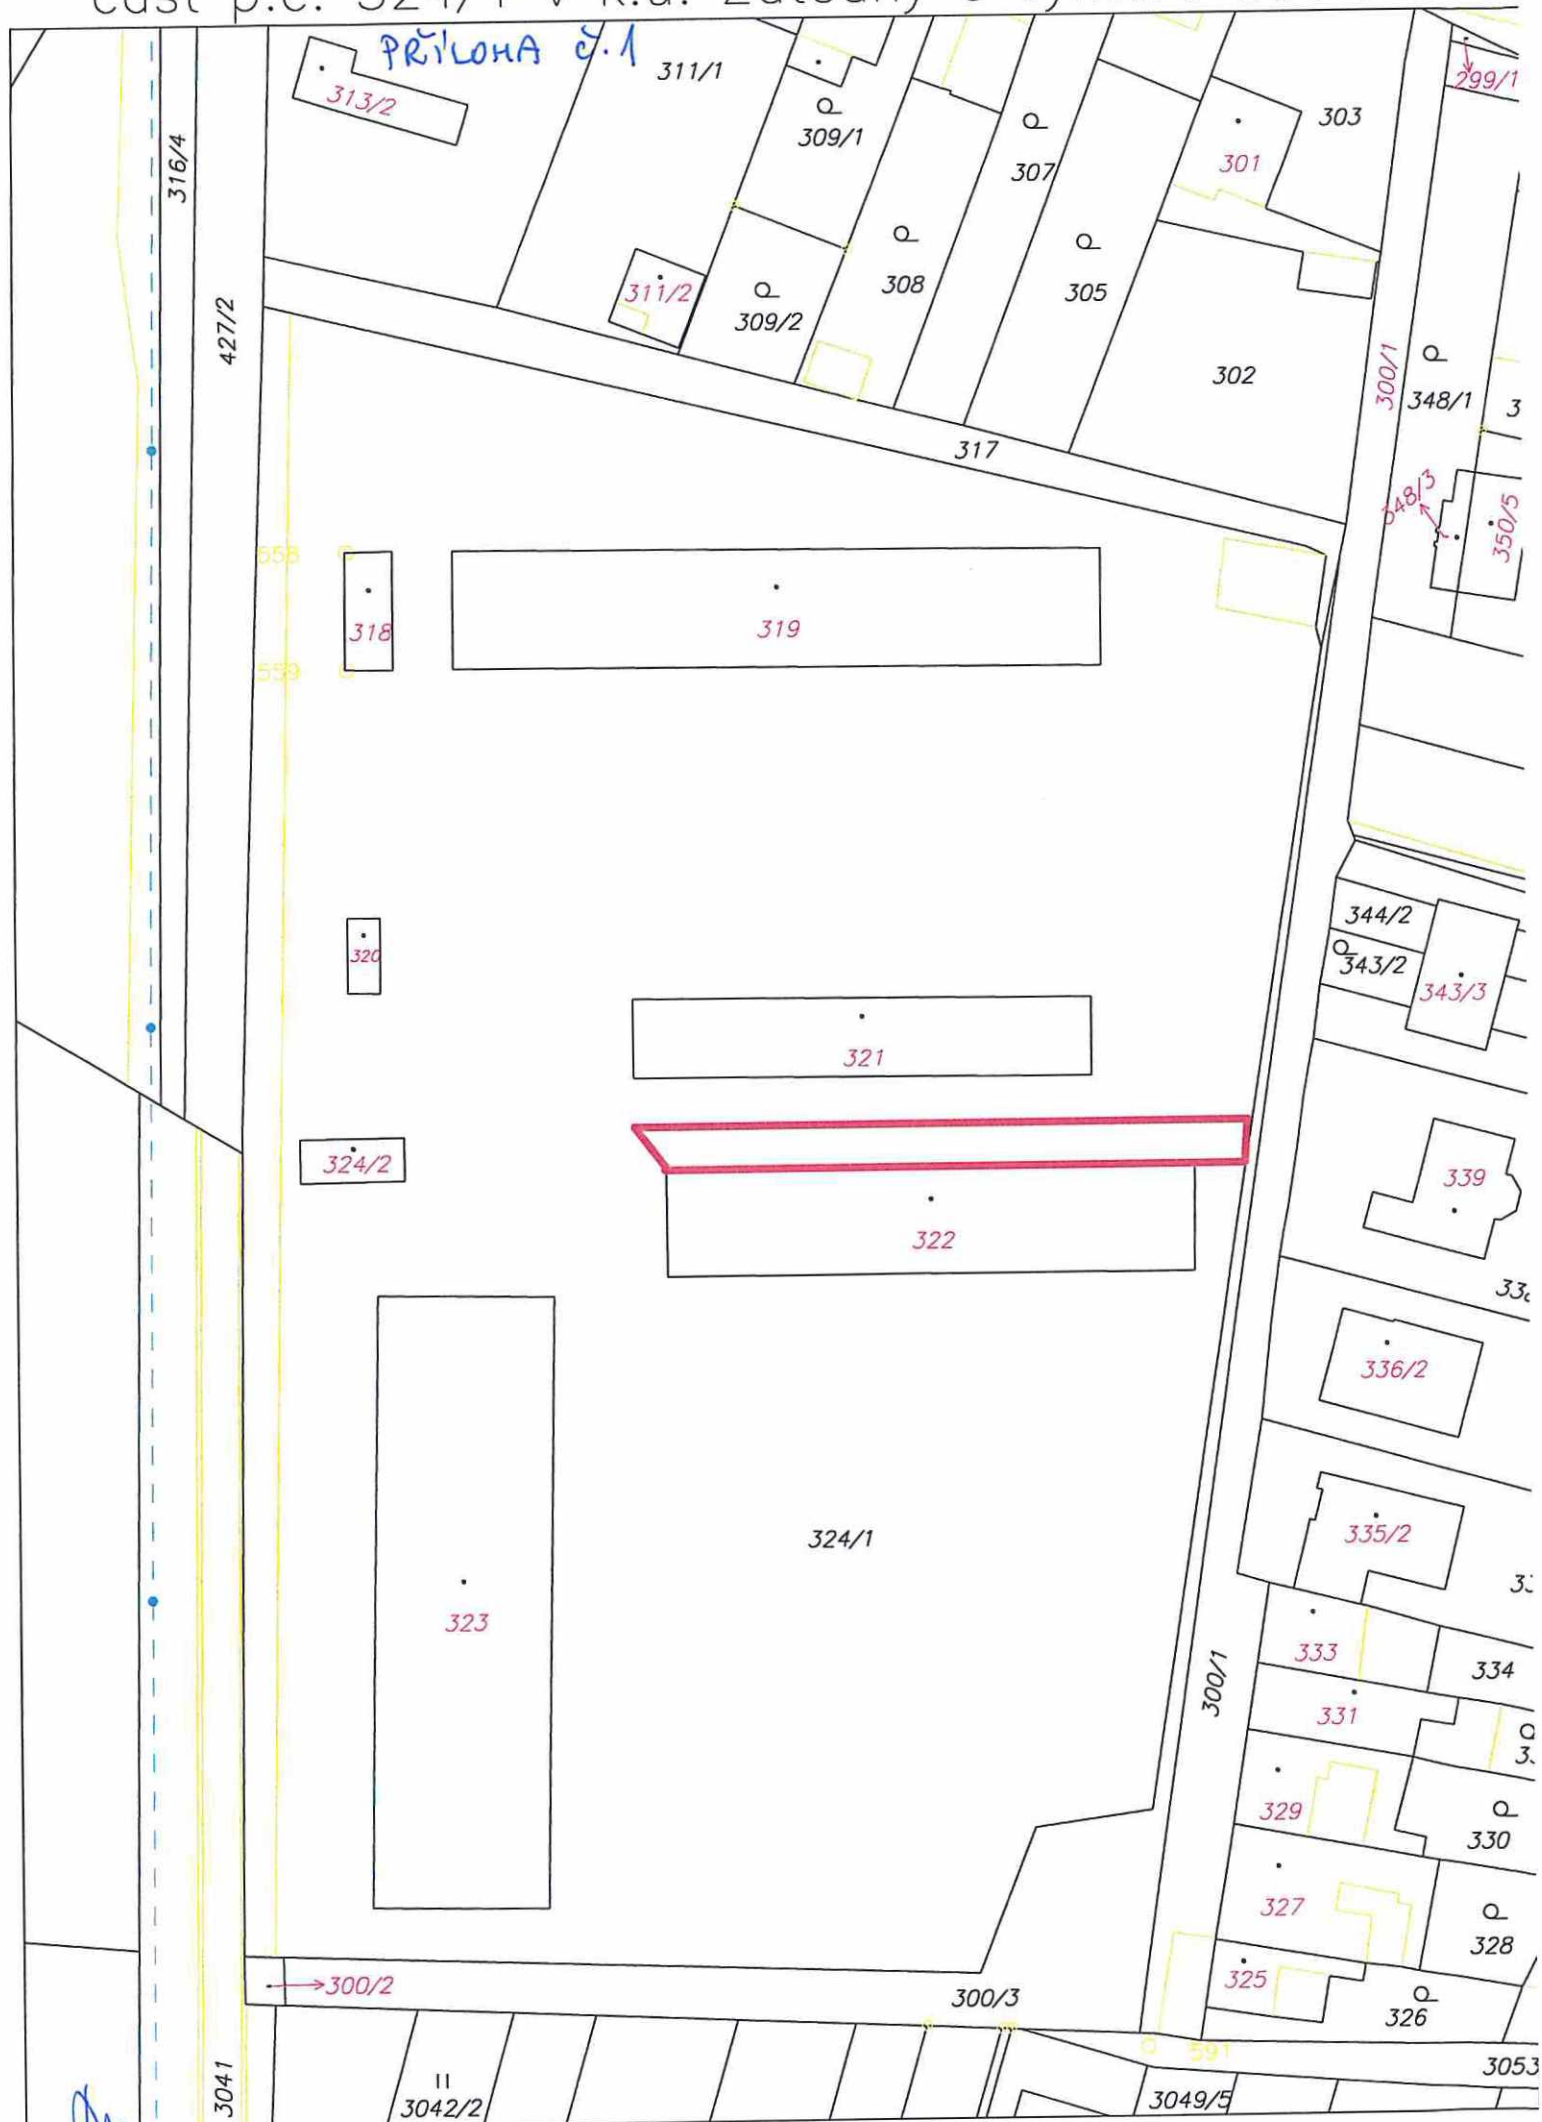


1:800

část p.č. 324/1 v k.ú. Žatčany o výměře 330 m²



část p.č. 324/1 v k.ú. Žatčany - PŘÍLOHA č. 2

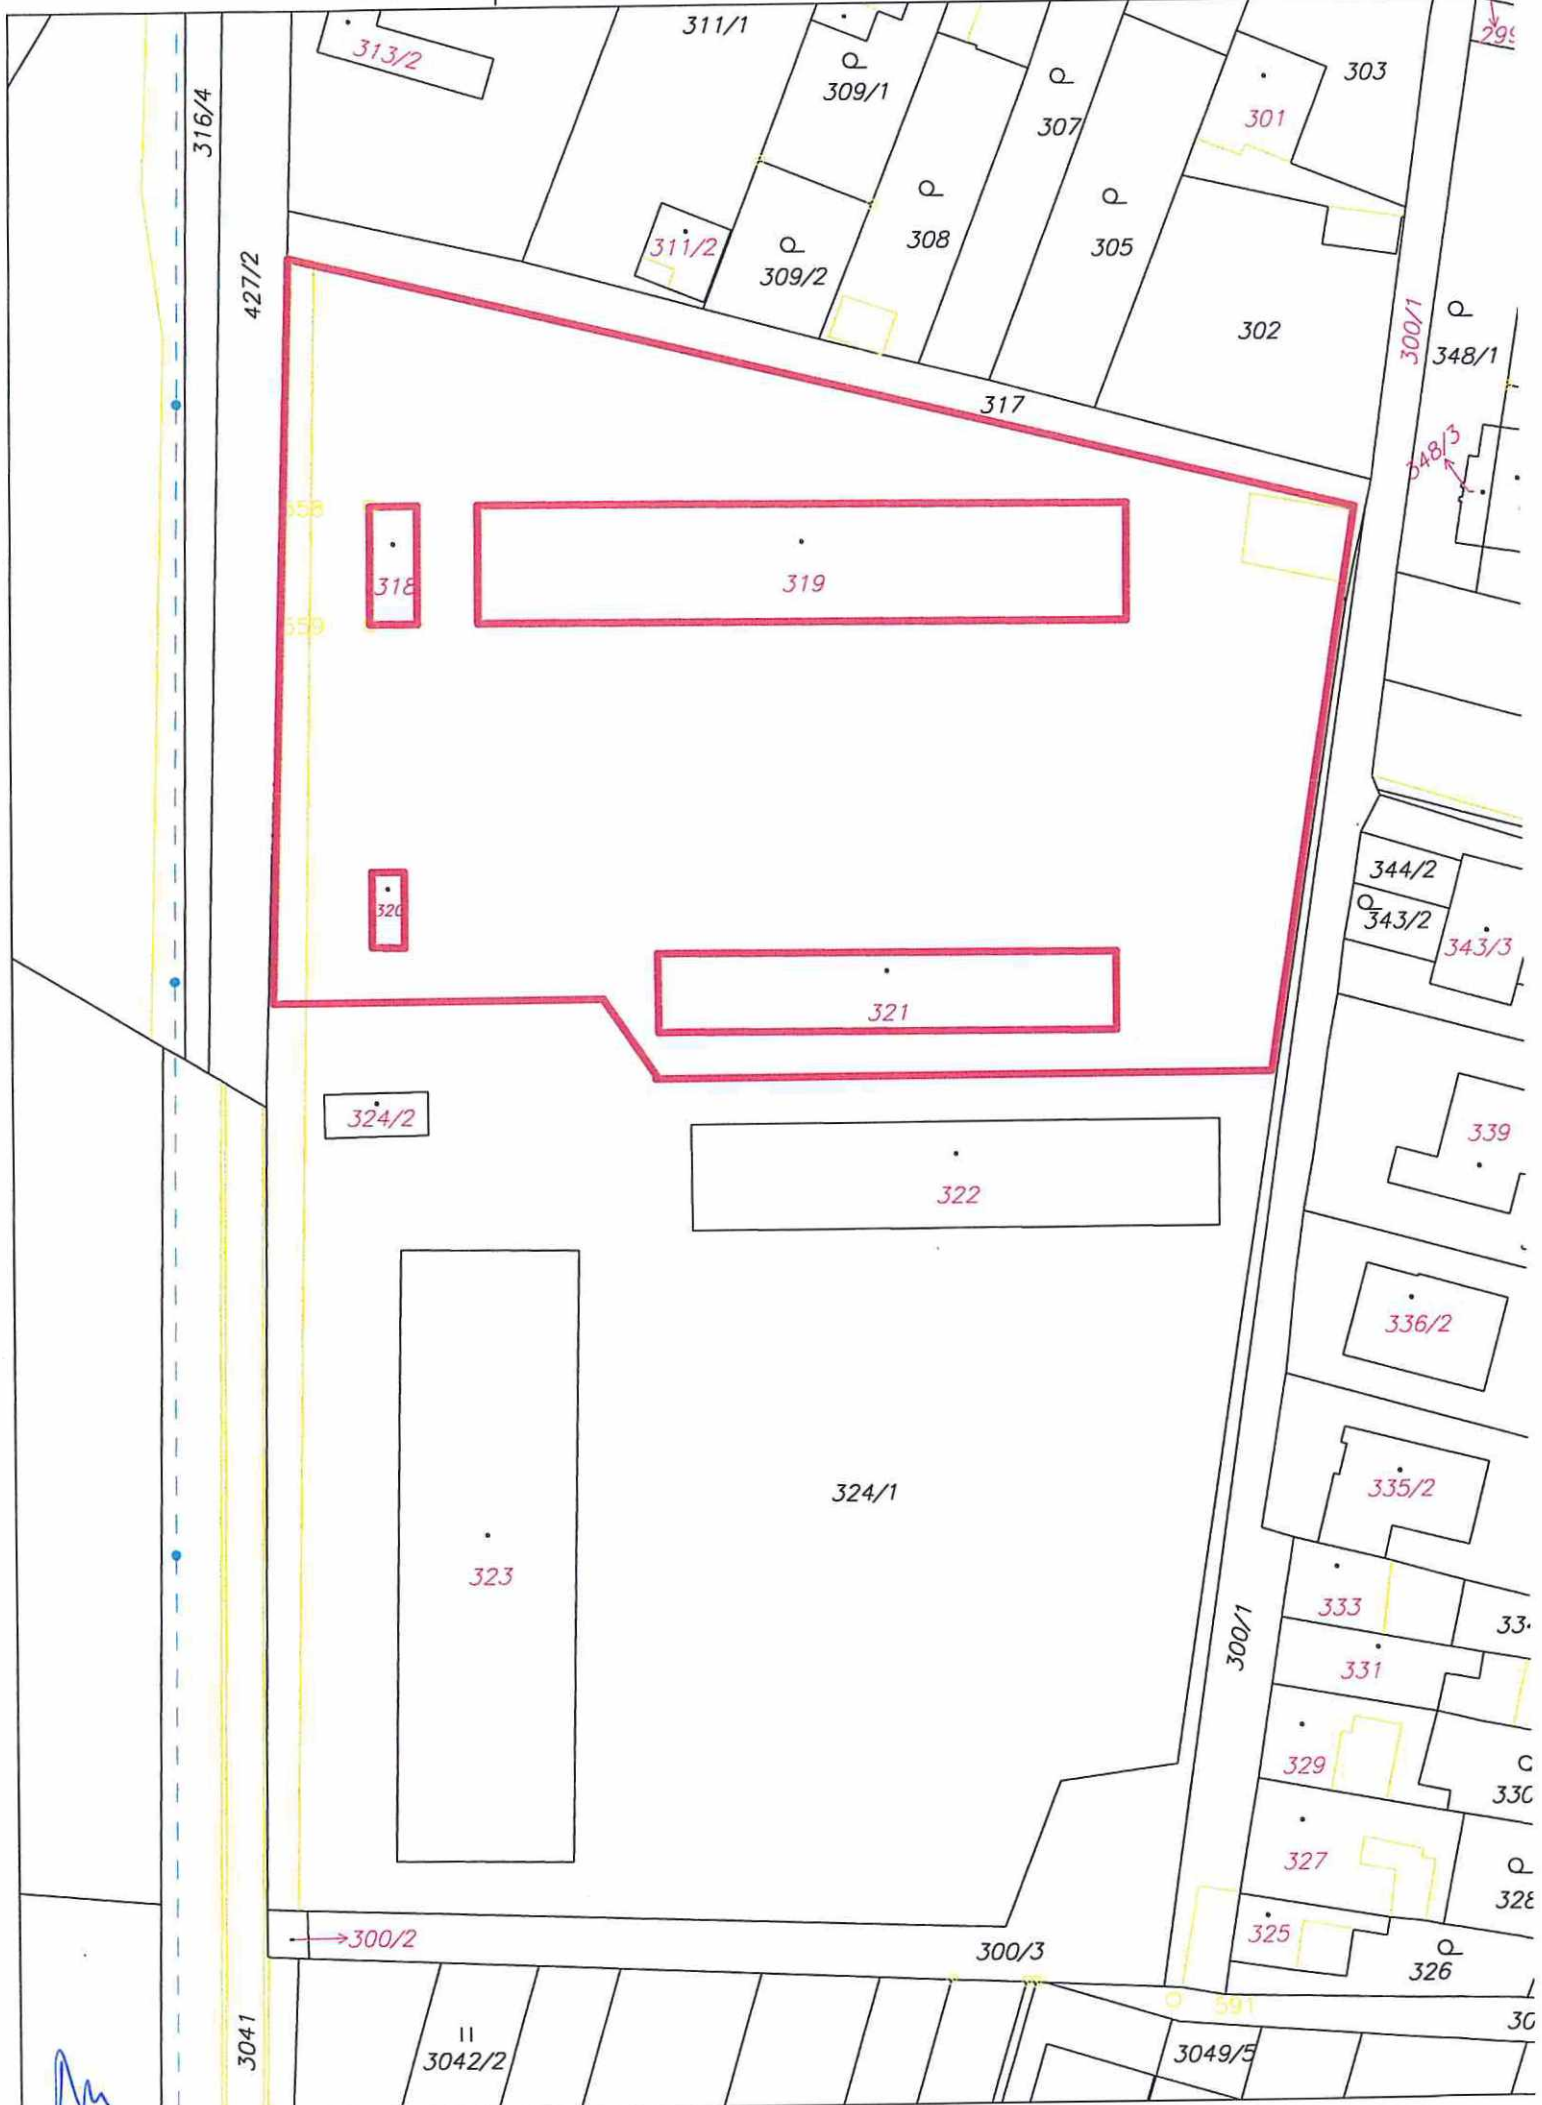

1:800

část p.č. 324/1 v k.ú. Žatčany

