


Souhlas majitele s trasou kNN  
vč. pojistkových skříně, uzemnění, kabelů HDV  
a s demontáží venk. vedení NN vč. sloupů

Město Světlá nad Sázavou  
náměstí Trčků z Lípy 18  
582 91 Světlá nad Sázavou  
parc.č.540, 531/8, 523/2, 523/1, 271, 531/9,  
531/1, 4, 539/1, 552, 519  
k.ú.Lipnička

podpis:..... Datum:.....

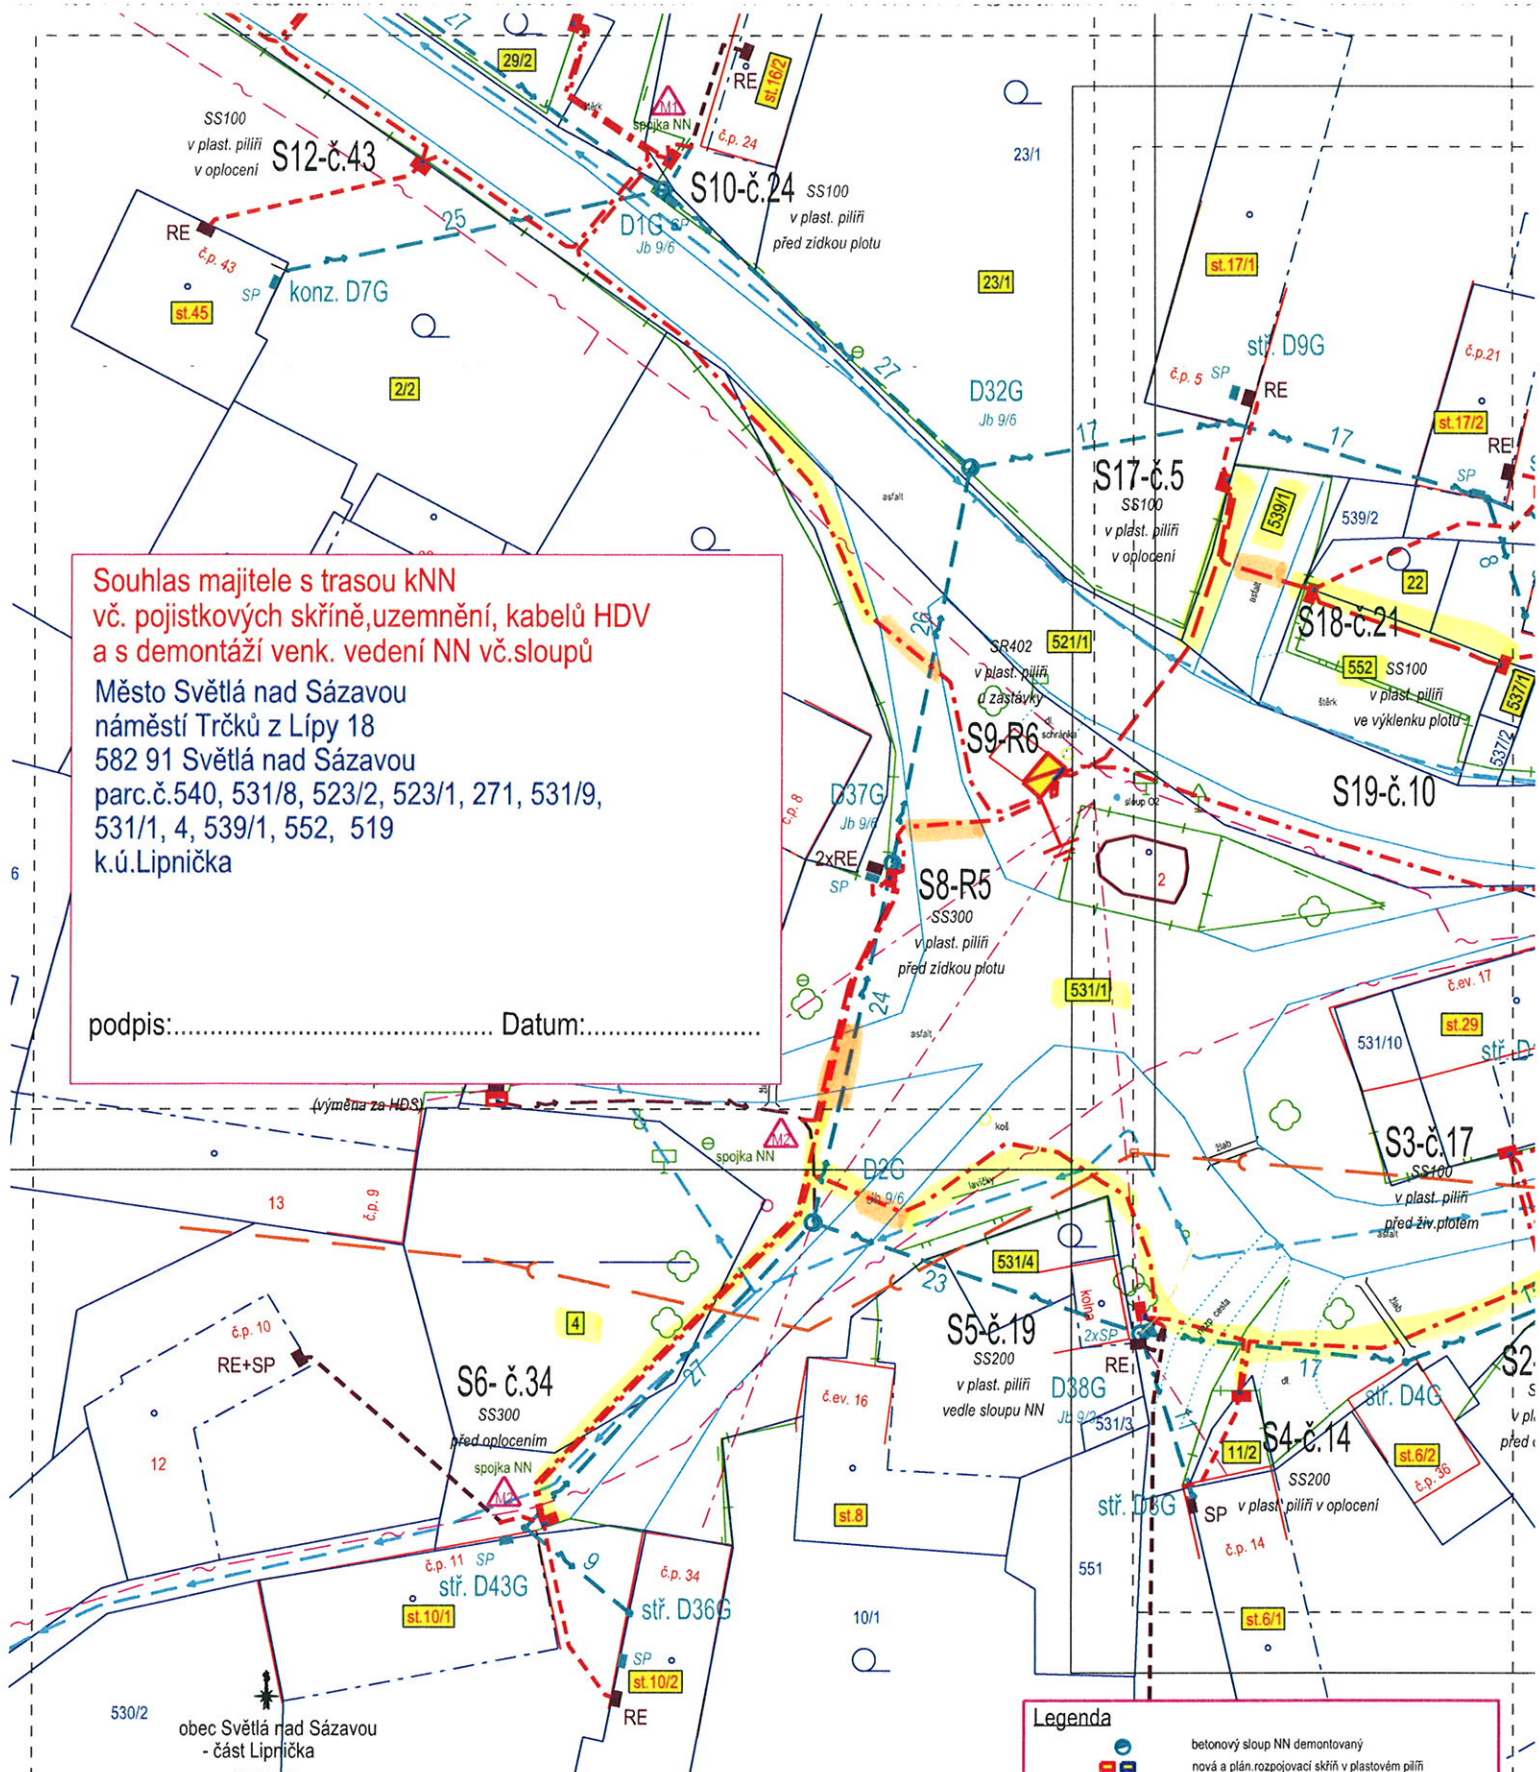

**Legenda**

- betonový sloup NN demontovaný
- nová a plán. rozpojovací skřín v plastovém pilíři
- stávající rozpojovací skřín v pilíři
- skutečná velikost skříní NN
- nová pojistková skřín NN ve zdi nebo v pilíři
- elektroměrový rozvaděč
- pojistková skřín stávající nebo demontovaná
- stávající venkovní vedení VN 22kV
- nové venkovní vedení VN 22kV
- venkovní vedení VN 22kV k demontáži
- venkovní vedení NN k demontáži
- stávající kabelové vedení NN
- nové kabelové vedení NN - AYKY 4x25-70mm<sup>2</sup>
- nové kabelové vedení NN - AYKY 3x120+70mm<sup>2</sup>
- nové kabelové vedení NN - AYKY 3x240+120mm<sup>2</sup>
- plán.kabelové vedení NN - plánovaný projekt IE-12-2007701
- nové kabelové HDV
- stávající kabelové HDV
- mapa KN
- dotčená a ostatní parcela KN

Zodpovědný projektant	Ing.Fejfar Jaroslav
Kontroloval	Ing.Fejfar Jaroslav
Investor	ČEZ Distribuce,a.s. Teplická 874/8 405 02 Děčín IV-Podmokly
Název akce	Lipnička, výměna TS 0500, vedení kNN
Název výkresu	Polohopisný výkres - náhrada venkovního vedení NN kabelovým vedením NN

<b>JFT s.r.o.</b>	
V Lukách 126	
507 81 Lázně Bělohrad	
IČ: 25275771 DIČ CZ25275771	
Datum	03/2019
Číslo akce	IE-12-2007949
Číslo SOD	4400030715
Měřítko	1:500
Číslo výkresu	P3/14/18

JFT s.r.o.

V Lukách 126

507 81 Lázňě Bělohrad

ÍČ: 25275771 DIČ: CZ25275771

Datum	03/2019
Číslo akce	IE-12-2007949
Číslo SOD	4400030715
Měřítko	1:500
Číslo výkresu	P1/14/18

Zodpovědný projektant Ing.Fejfar Jaroslav

Kontroloval Ing.Fejfar Jaroslav

Investor ČEZ Distribuce a.s.  
Tepličká 874/8  
405 02 Děčín IV-Podmokly

Název akce Lipnička, výměna TS 0500, vedení kNN

Název výkresu Polohopisný výkres - náhrada venkovního vedení NN kabelovým vedením NN


Souhlas majitele s trasou kNN  
vč. pojistkových skříněk, uzemnění, kabelů HDV  
a s demontáží venk. vedení NN vč.sloupů


Město Světlá nad Sázavou  
náměstí Trčků z Lípy 18  
582 91 Světlá nad Sázavou  
parc.č.540, 531/8, 523/2, 523/1, 271, 531/9,  
531/1, 4, 539/1, 552, 519  
k.ú.Lipnička

podpis: ..... Datum: .....

**Legenda**

	betonový sloup NN demontovaný
	nový a plán rozpočítaný skříň v plastovém pilíři
	stávající rozpočítaný skříň v pilíři
	sloupečková výška skříň NN
	nová příkopová skříň NN ve zdí nebo v pilíři
	elektronický rozvaděč
	polopřímá skříň stavující nebo demontovaná
	stávající venkovní vedení VN ZNAV
	nové venkovní vedení VN ZNAV
	venkovní vedení VN ZNAV k demontáži
	venkovní vedení NN k demontáži
	stávající kabelové vedení NN
	nové kabelové vedení NN
	nové kabelové vedení NN - ANKY 4x25+7mm <sup>2</sup>
	nové kabelové vedení NN - ANKY 3x20+7mm <sup>2</sup>
	nové kabelové vedení NN - ANKY 3x40+20mm <sup>2</sup>
	plán kabelové vedení NN - plánovaný projekt IE-12-2007949
	nové kabelové HDV
	stávající kabelové HDV
	mapa KN
	135/1
	st.č.4
	rozdělná a odtavní parocí kNN

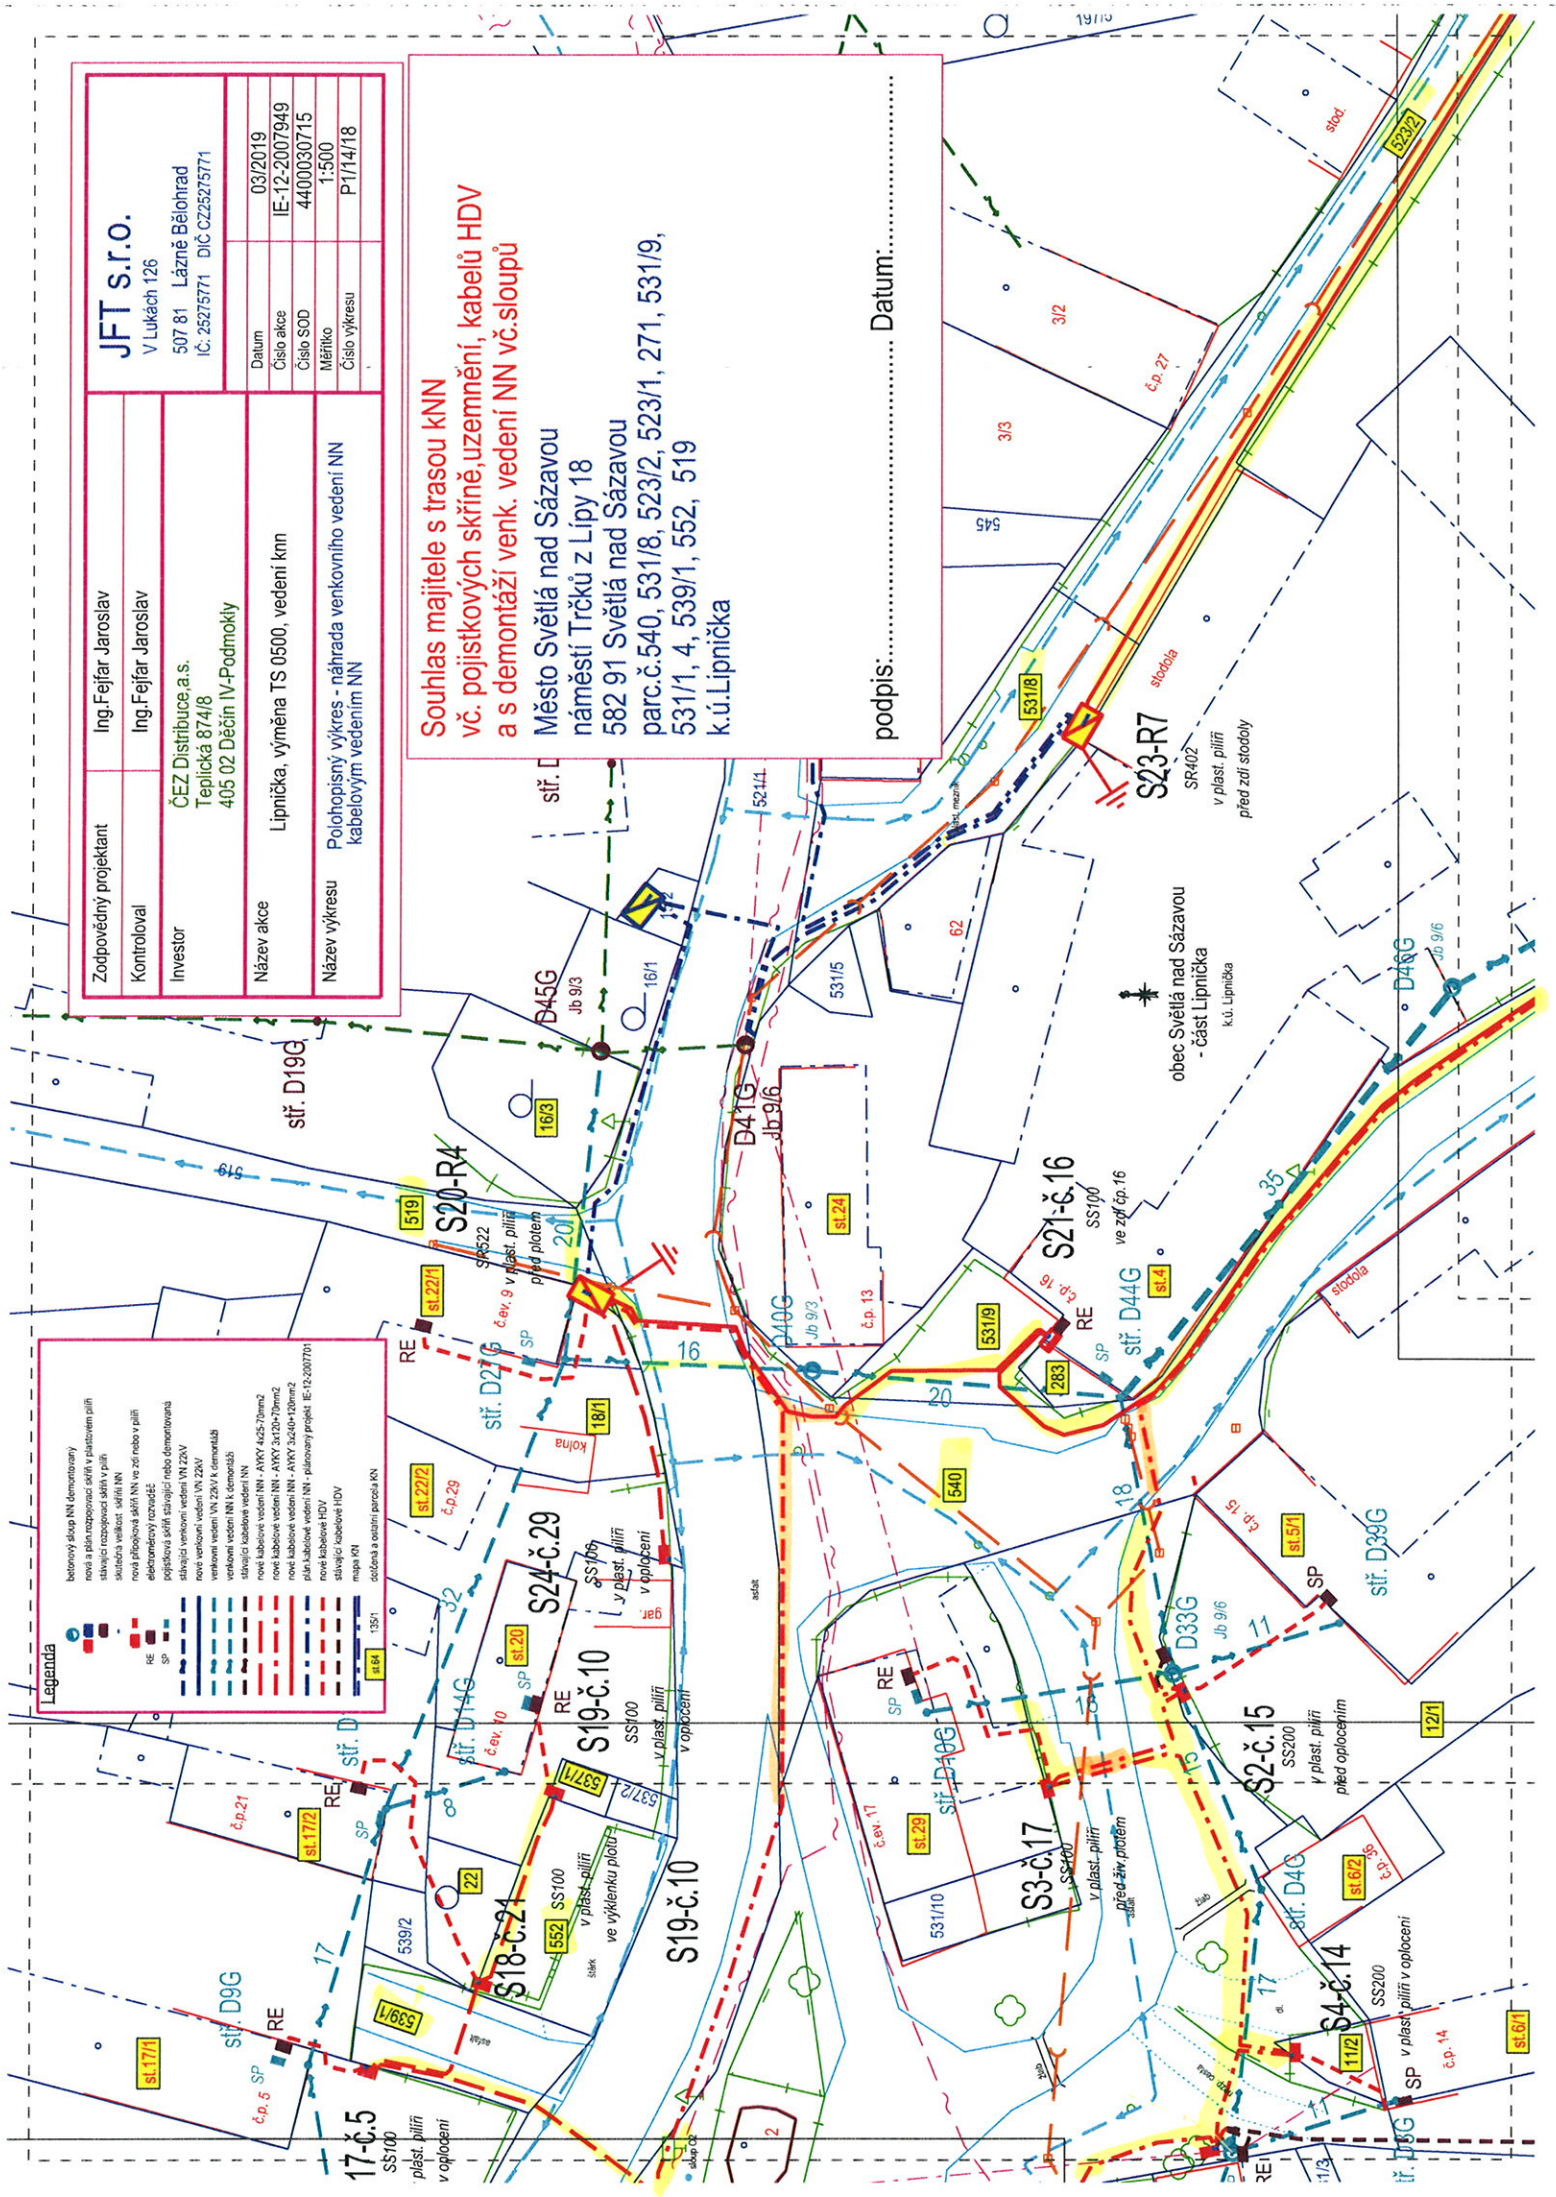

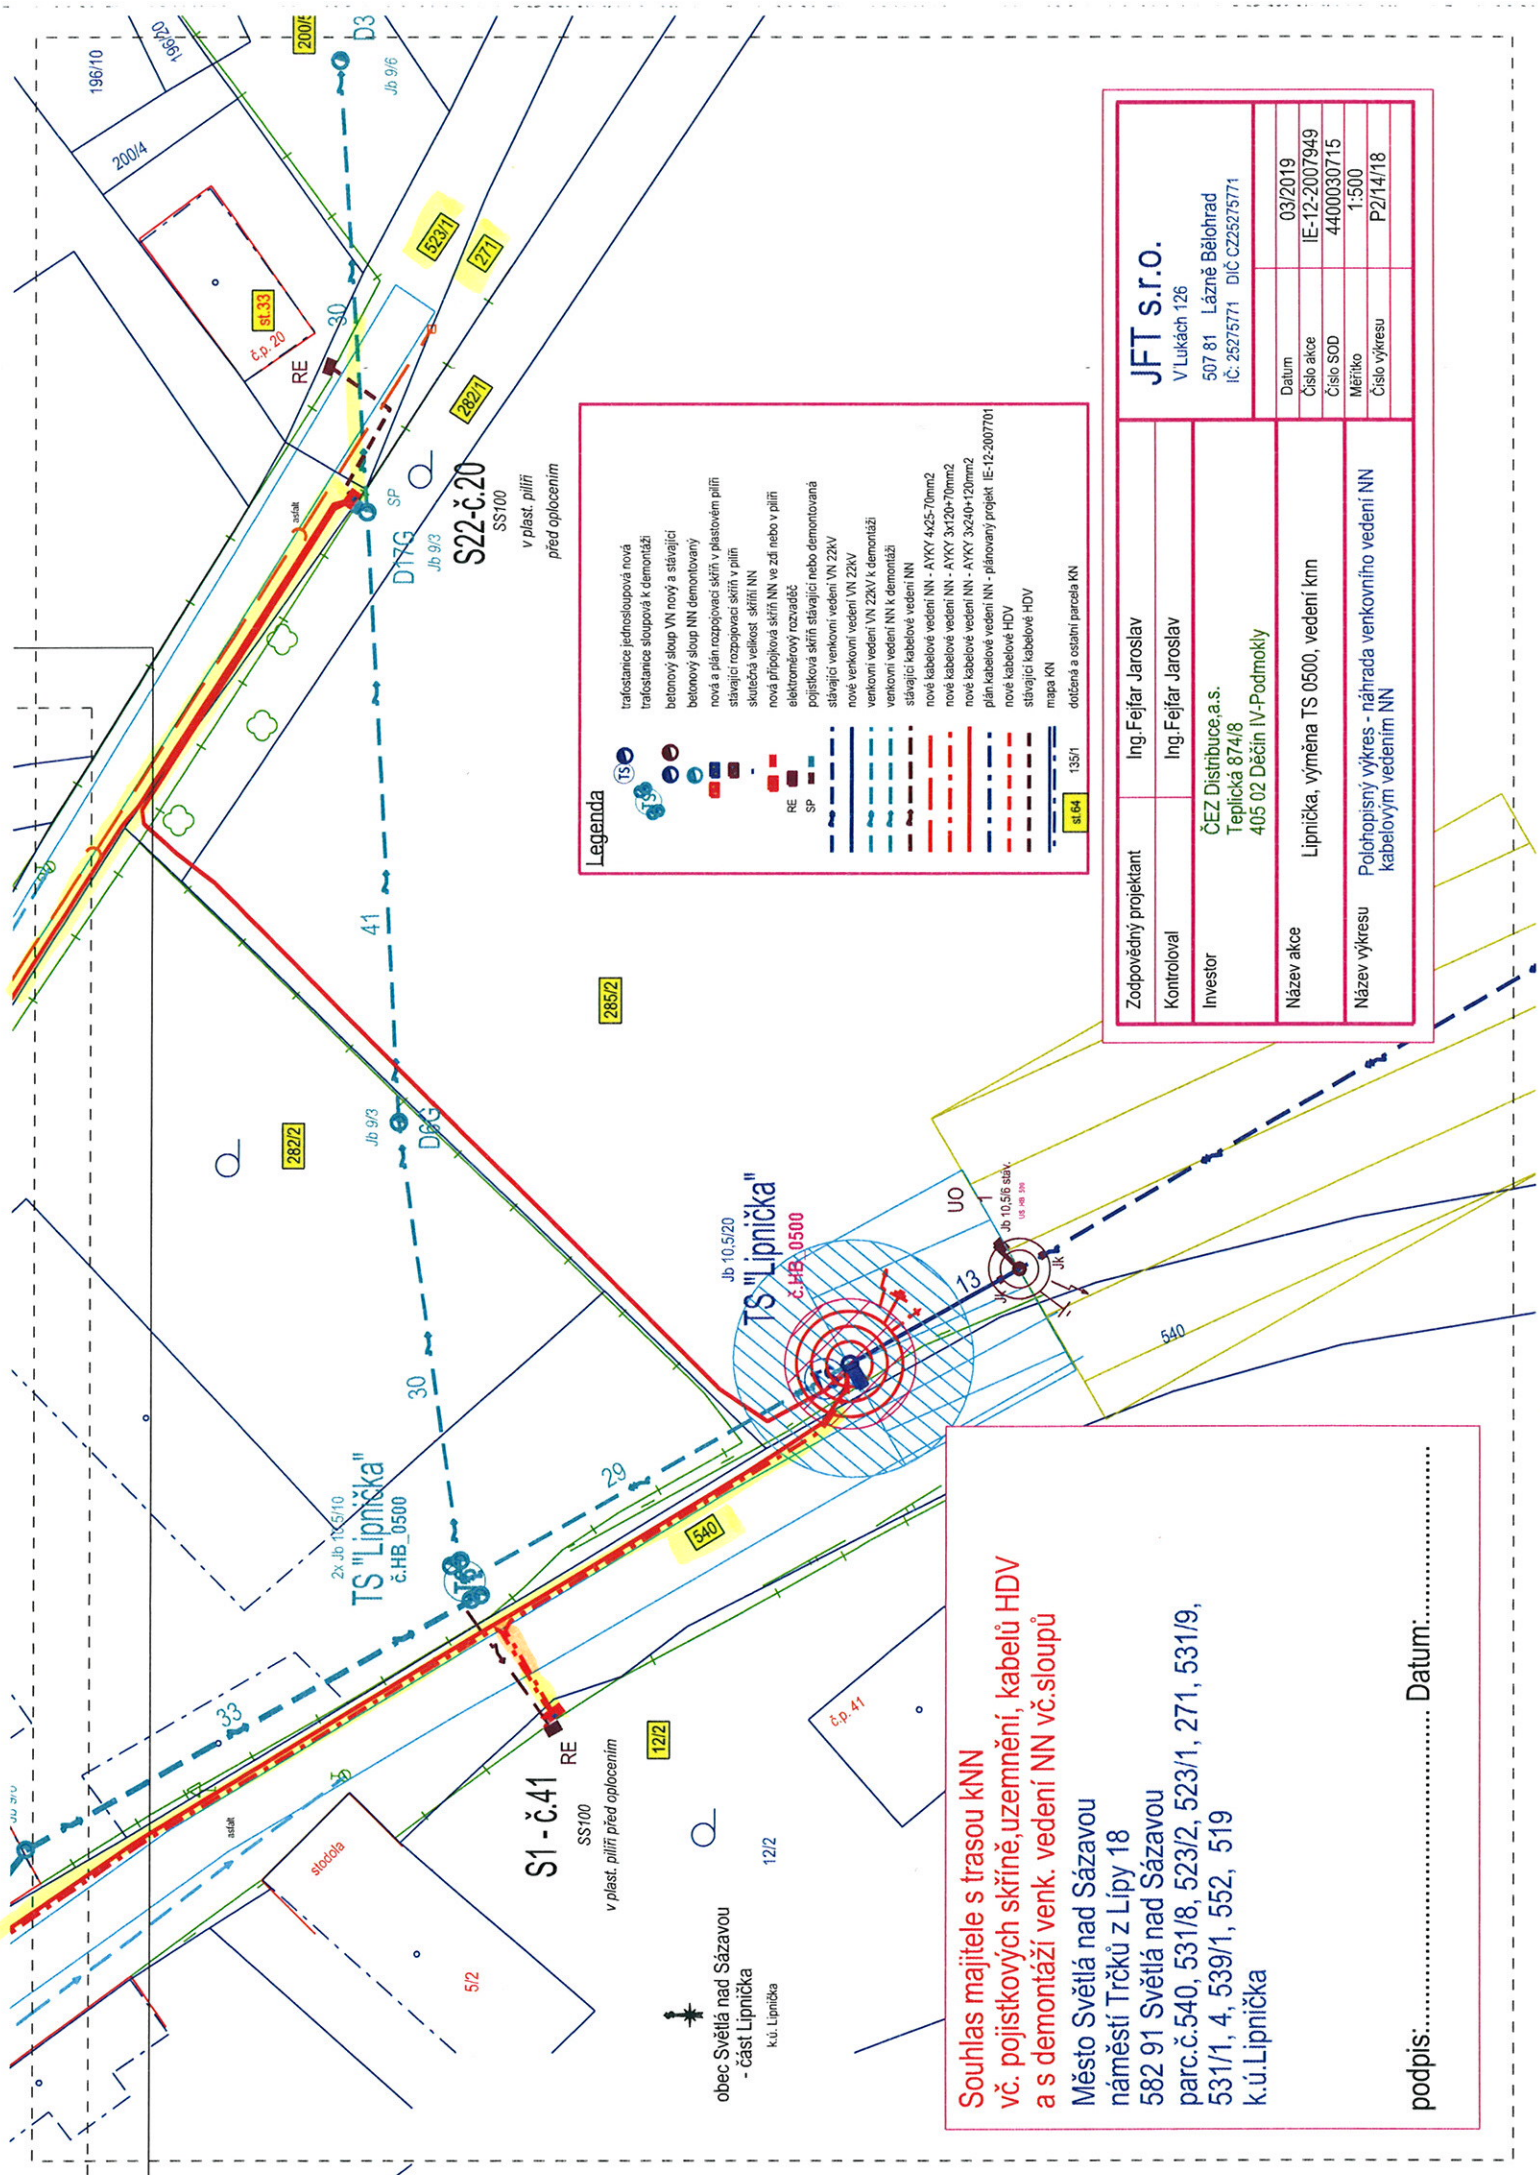

**Legenda**

- trafostanice jednosloupová nová
- trafostanice sloupová k demontáži
- betonový sloup VN nový a stávající
- betonový sloup NN demontovaný
- nová a plán rozpojovací skříň v plastovém pilíři
- stávající rozpojovací skříň v pilíři
- skutečná velikost skříň NN
- nová přípojková skříň NN ve zdi nebo v pilíři
- elektronářový rozvaděč
- pojisková skříň stávající nebo demontovaná
- stávající venkovní vedení VN 22kV
- nové venkovní vedení VN 22kV
- venkovní vedení VN 22kV k demontáži
- venkovní vedení NN k demontáži
- stávající kabelové vedení NN
- nové kabelové vedení NN - AYKY 4x25-70mm<sup>2</sup>
- nové kabelové vedení NN - AYKY 3x120+70mm<sup>2</sup>
- nové kabelové vedení NN - AYKY 3x240+120mm<sup>2</sup>
- plán kabelové vedení NN - plánovaný projekt IE-12-2007701
- nové kabelové HDV
- stávající kabelové HDV
- mappa KN
- 135/1
- st.64
- dotčená a ostatní parcela KN

<b>Zodpovědný projektant</b>		Ing. Fejfar Jaroslav	
<b>Kontroloval</b>		Ing. Fejfar Jaroslav	
<b>Investor</b>		ČEZ Distribuce a.s. Teplická 874/8 405 02 Děčín IV- Podmokly	
<b>Název akce</b>		Lipnička, výměna TS 0500, vedení knn	
<b>Název výkresu</b>		Polohopisný výkres - náhrada venkovního vedení NN kabelovým vedením NN	
<b>JFT s.r.o.</b>		V Lukách 126 507 81 Lázně Bělohrad IČ: 25275711 DIČ: CZ25275711	
<b>Datum</b>	03/2019	<b>Číslo akce</b>	IE-12-2007949
<b>Číslo SOD</b>	4400030715	<b>Měřítko</b>	1:500
<b>Číslo výkresu</b>	P2/14/18		

**Souhlas majitele s trasou kNN  
vč. pojiskových skříň, uzemnění, kabelů HDV  
a s demontáží venk. vedení NN vč. sloupů**

Město Světla nad Sázavou  
náměstí Trčků z Lípy 18  
582 91 Světla nad Sázavou  
parc.č.540, 531/8, 523/2, 523/1, 271, 531/9,  
531/1, 4, 539/1, 552, 519  
k.ú.Lipnička

podpis:..... Datum:.....

obec Světla nad Sázavou  
- část Lipnička  
k.ú. Lipnička