


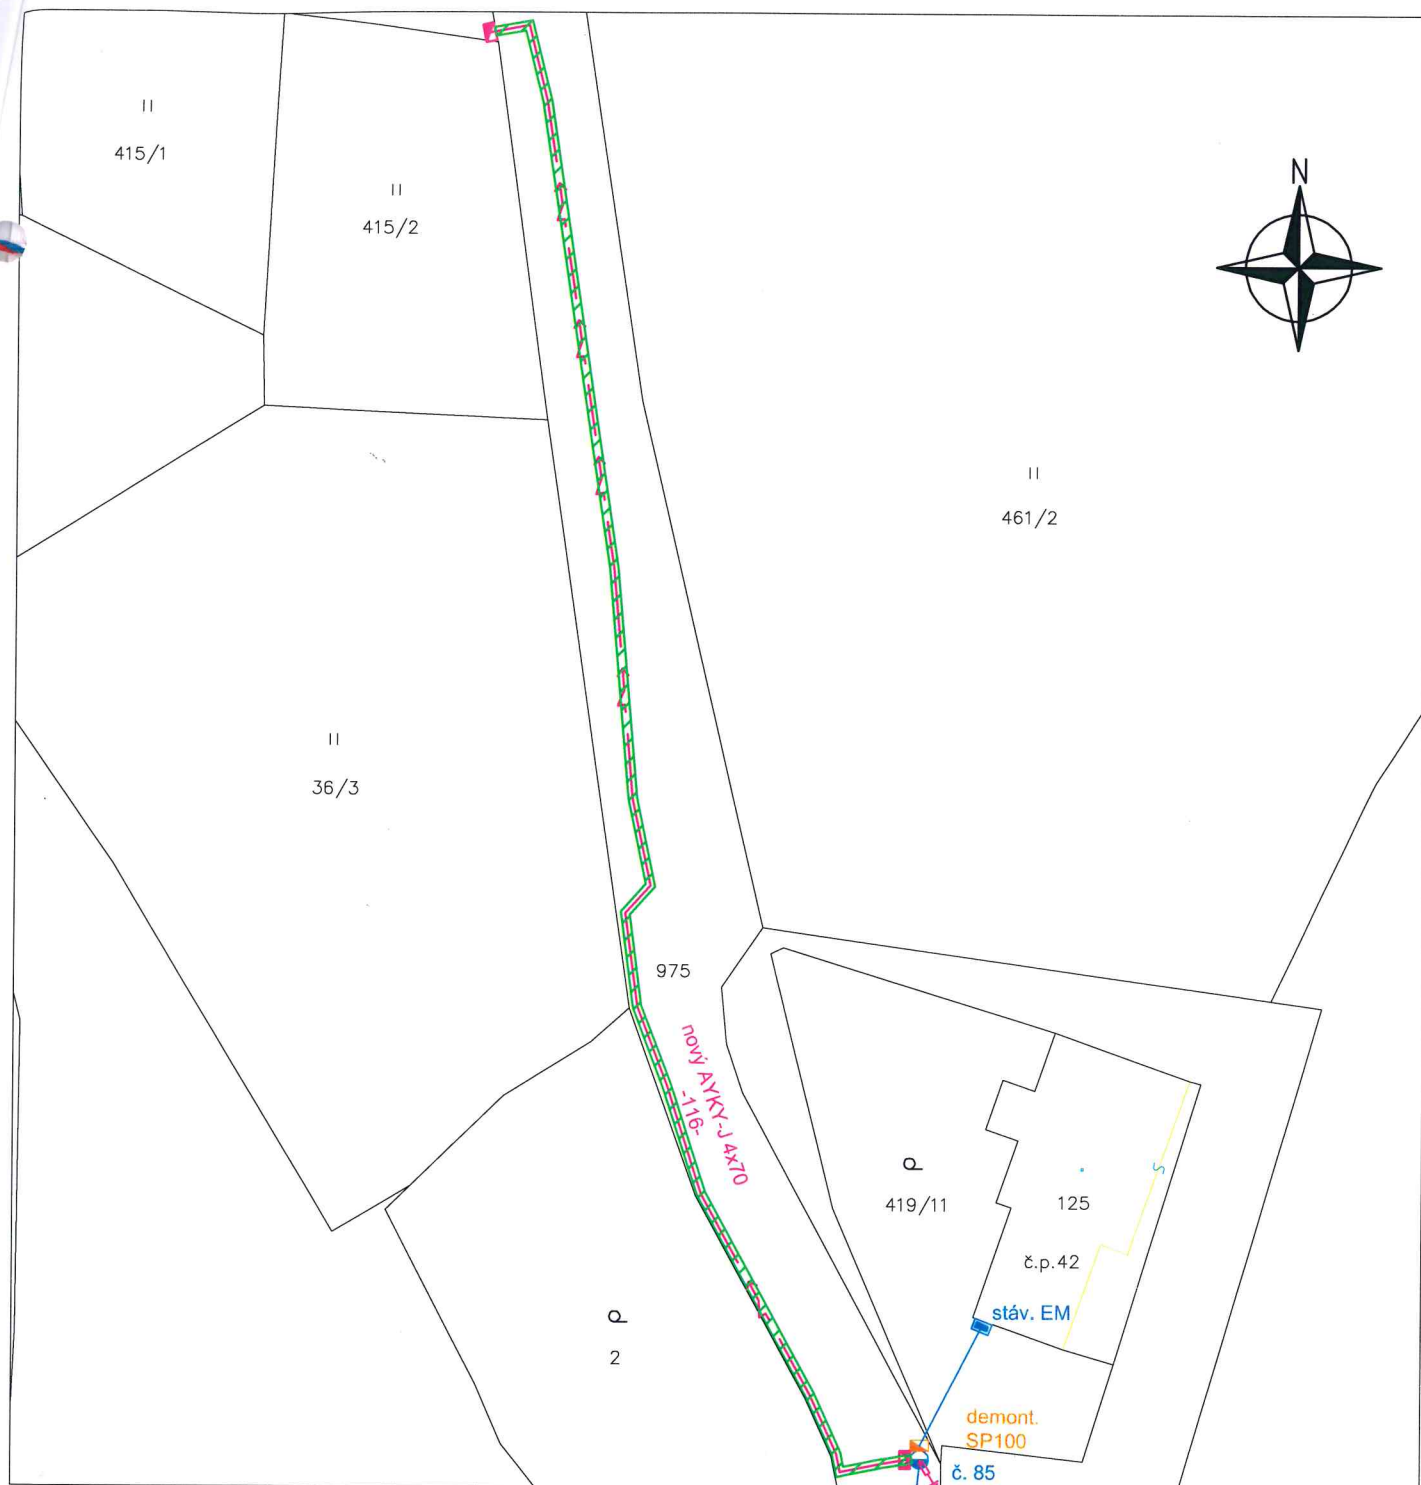

Katastrální území: Smolov (751162)

Parcelní číslo: 975

Typ zařízení: Nové kabelové vedení

Délka vedení: 111,02 m

Rozsah věcného břemene: 66,79 m²

Legenda:

- Zákres věcného břemene
- Nové vzdušné vedení VN
- Nová pojistková skříň

Vypracoval: Barbora Fišerová Přezkoumal: Ing. Roman Sedláček Schválil: Pavel Němeček	Akce: Smolov, DO, parc.č. 361, Kubátová - kNN Číslo stavby: IV-12-0011485	Číslo výkresu: 975
 OMEXOM GA Energo s.r.o. Na Střelně 1929/8 323 00 Plzeň - Bolevec tel. +420 373 303 111	Investor: ČEZ Distribuce a.s. Teplická 874/8 405 02 Děčín IV	Číslo zakázky: 506016854301 Stupeň PD: DÚR
	Název dokumentace: Zákres věcného břemene na pozemku p.č. 975	Datum: 09 / 2016 Formát: 1 x A4 Měřítko: 1 : 500 Archivní číslo: GA-506016854301-975-

Kauč.