


Zákres lokalizace opatření

příloha ke smlouvě číslo PPK-577a/31/19


Dudek chocholatý

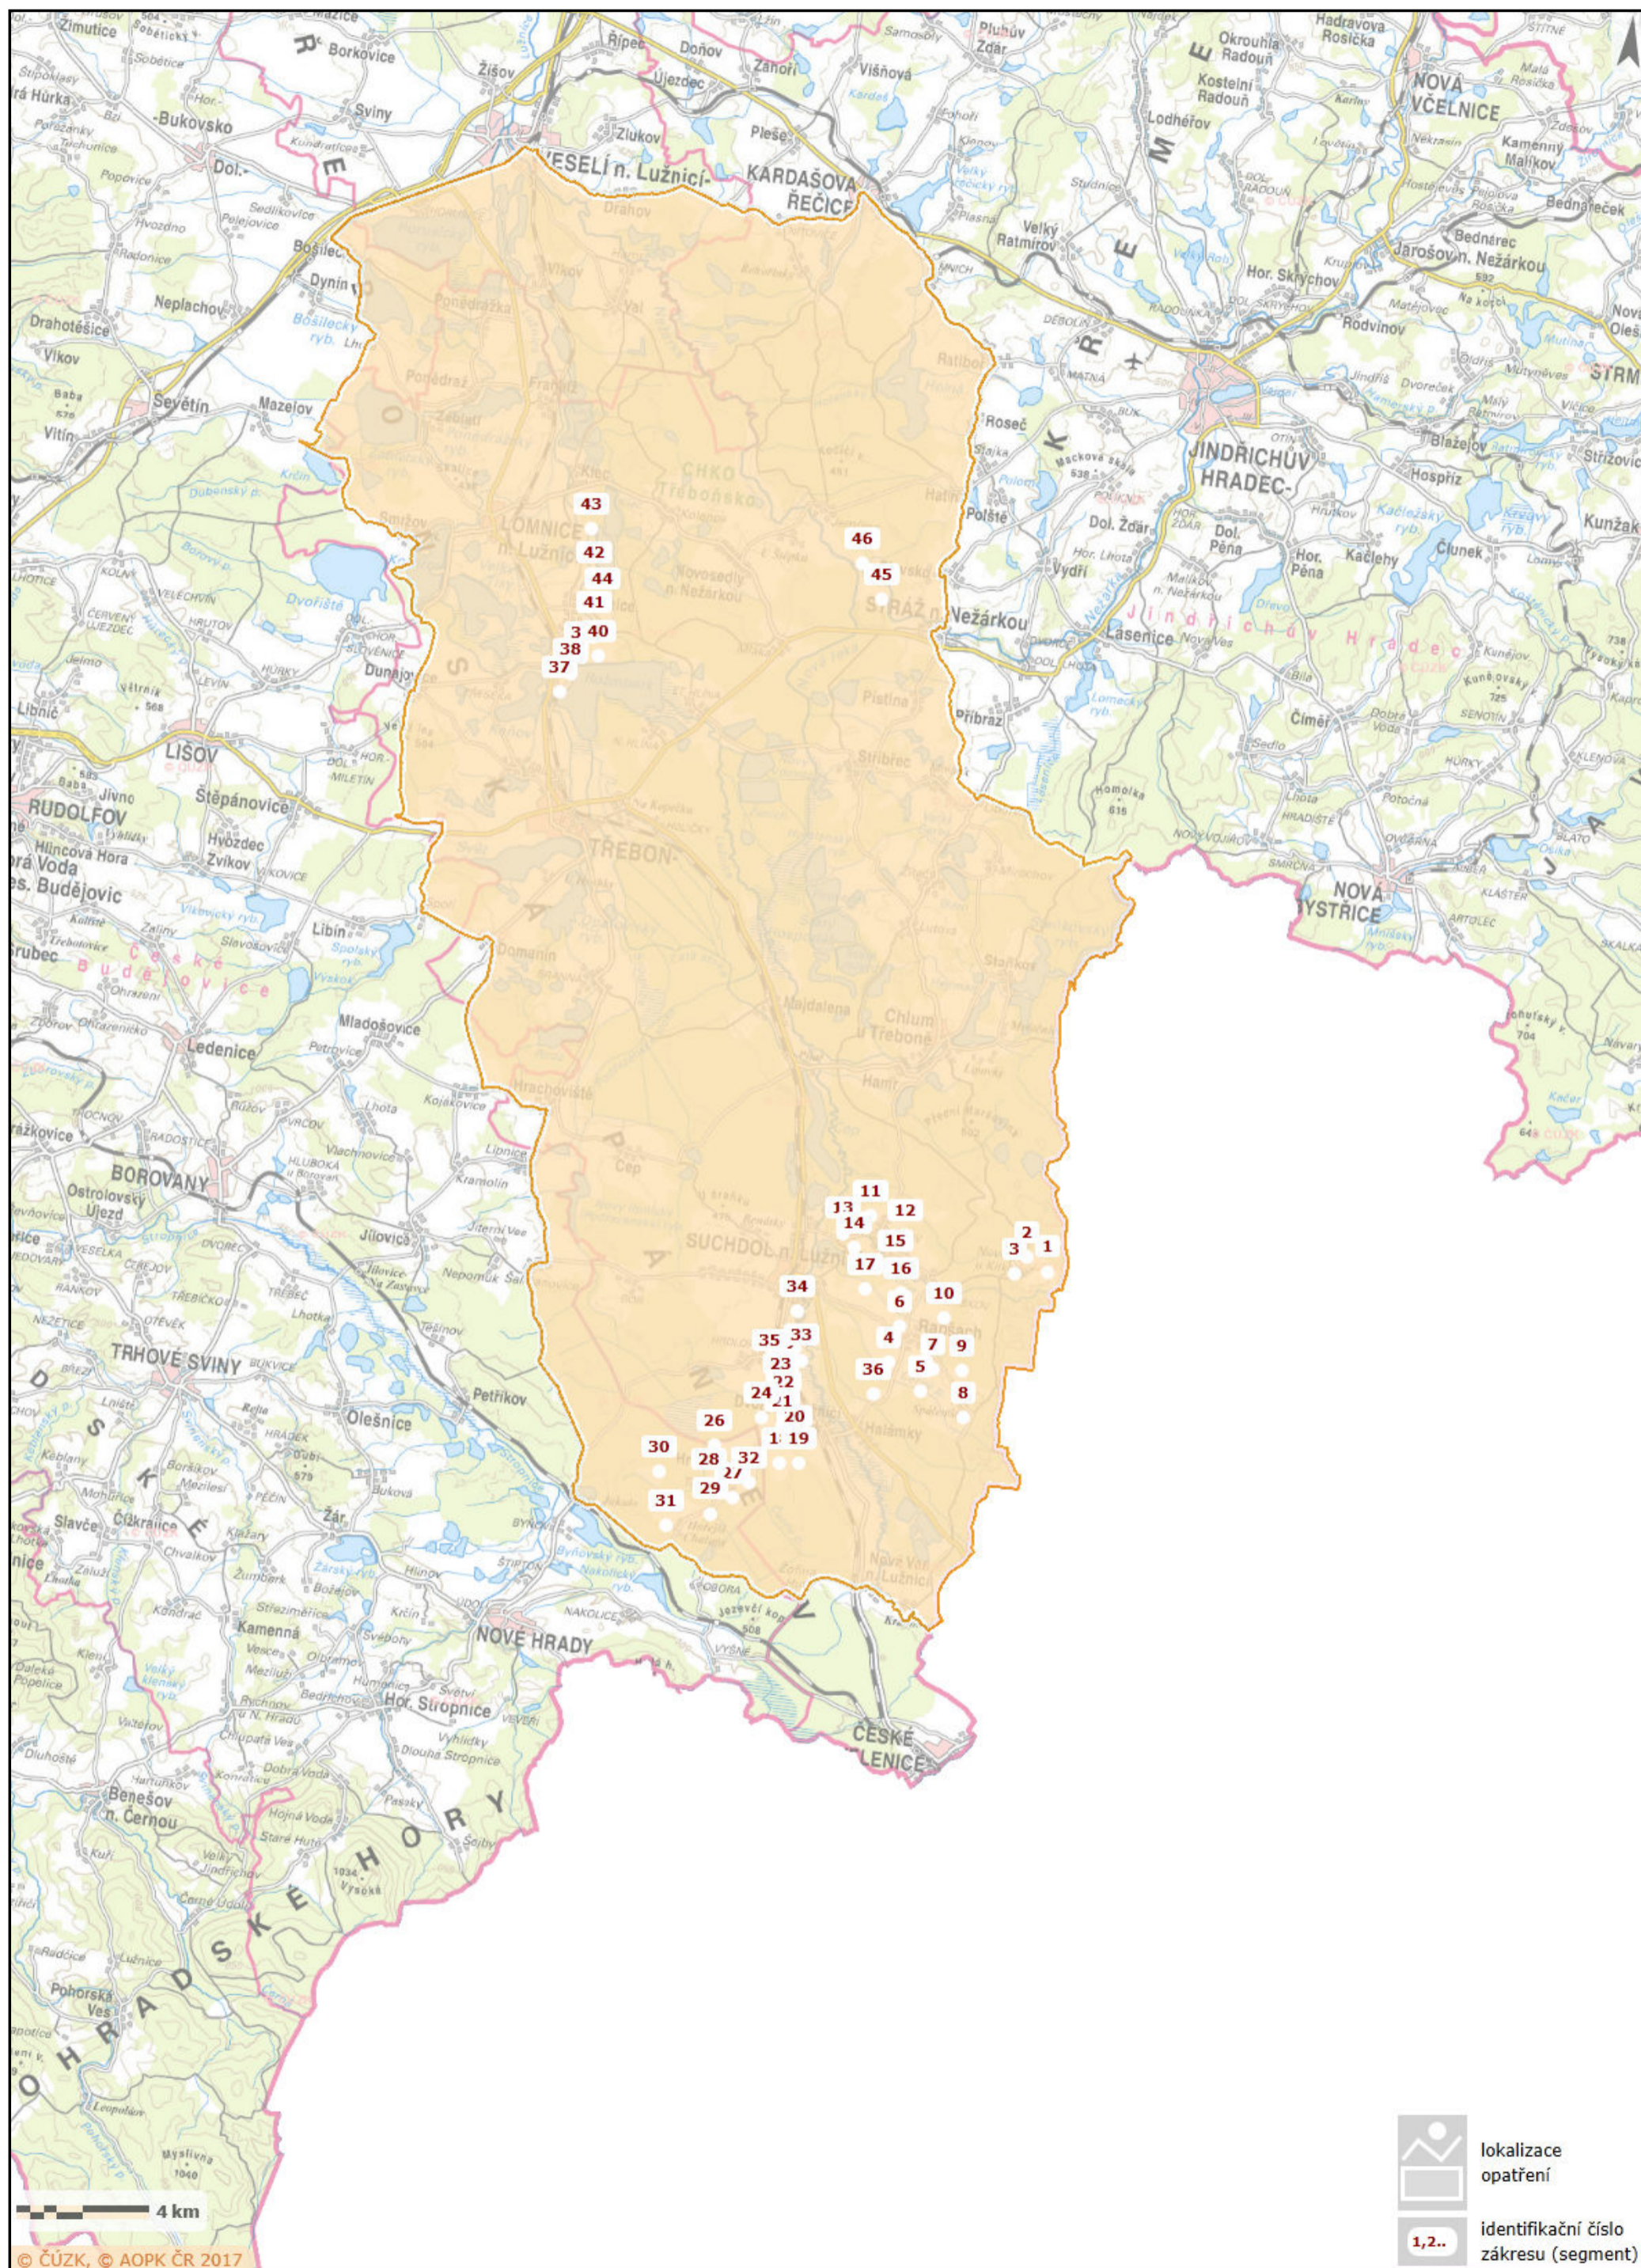

Zákres lokalizace opatření

příloha ke smlouvě číslo PPK-577a/31/19

Hohol severní

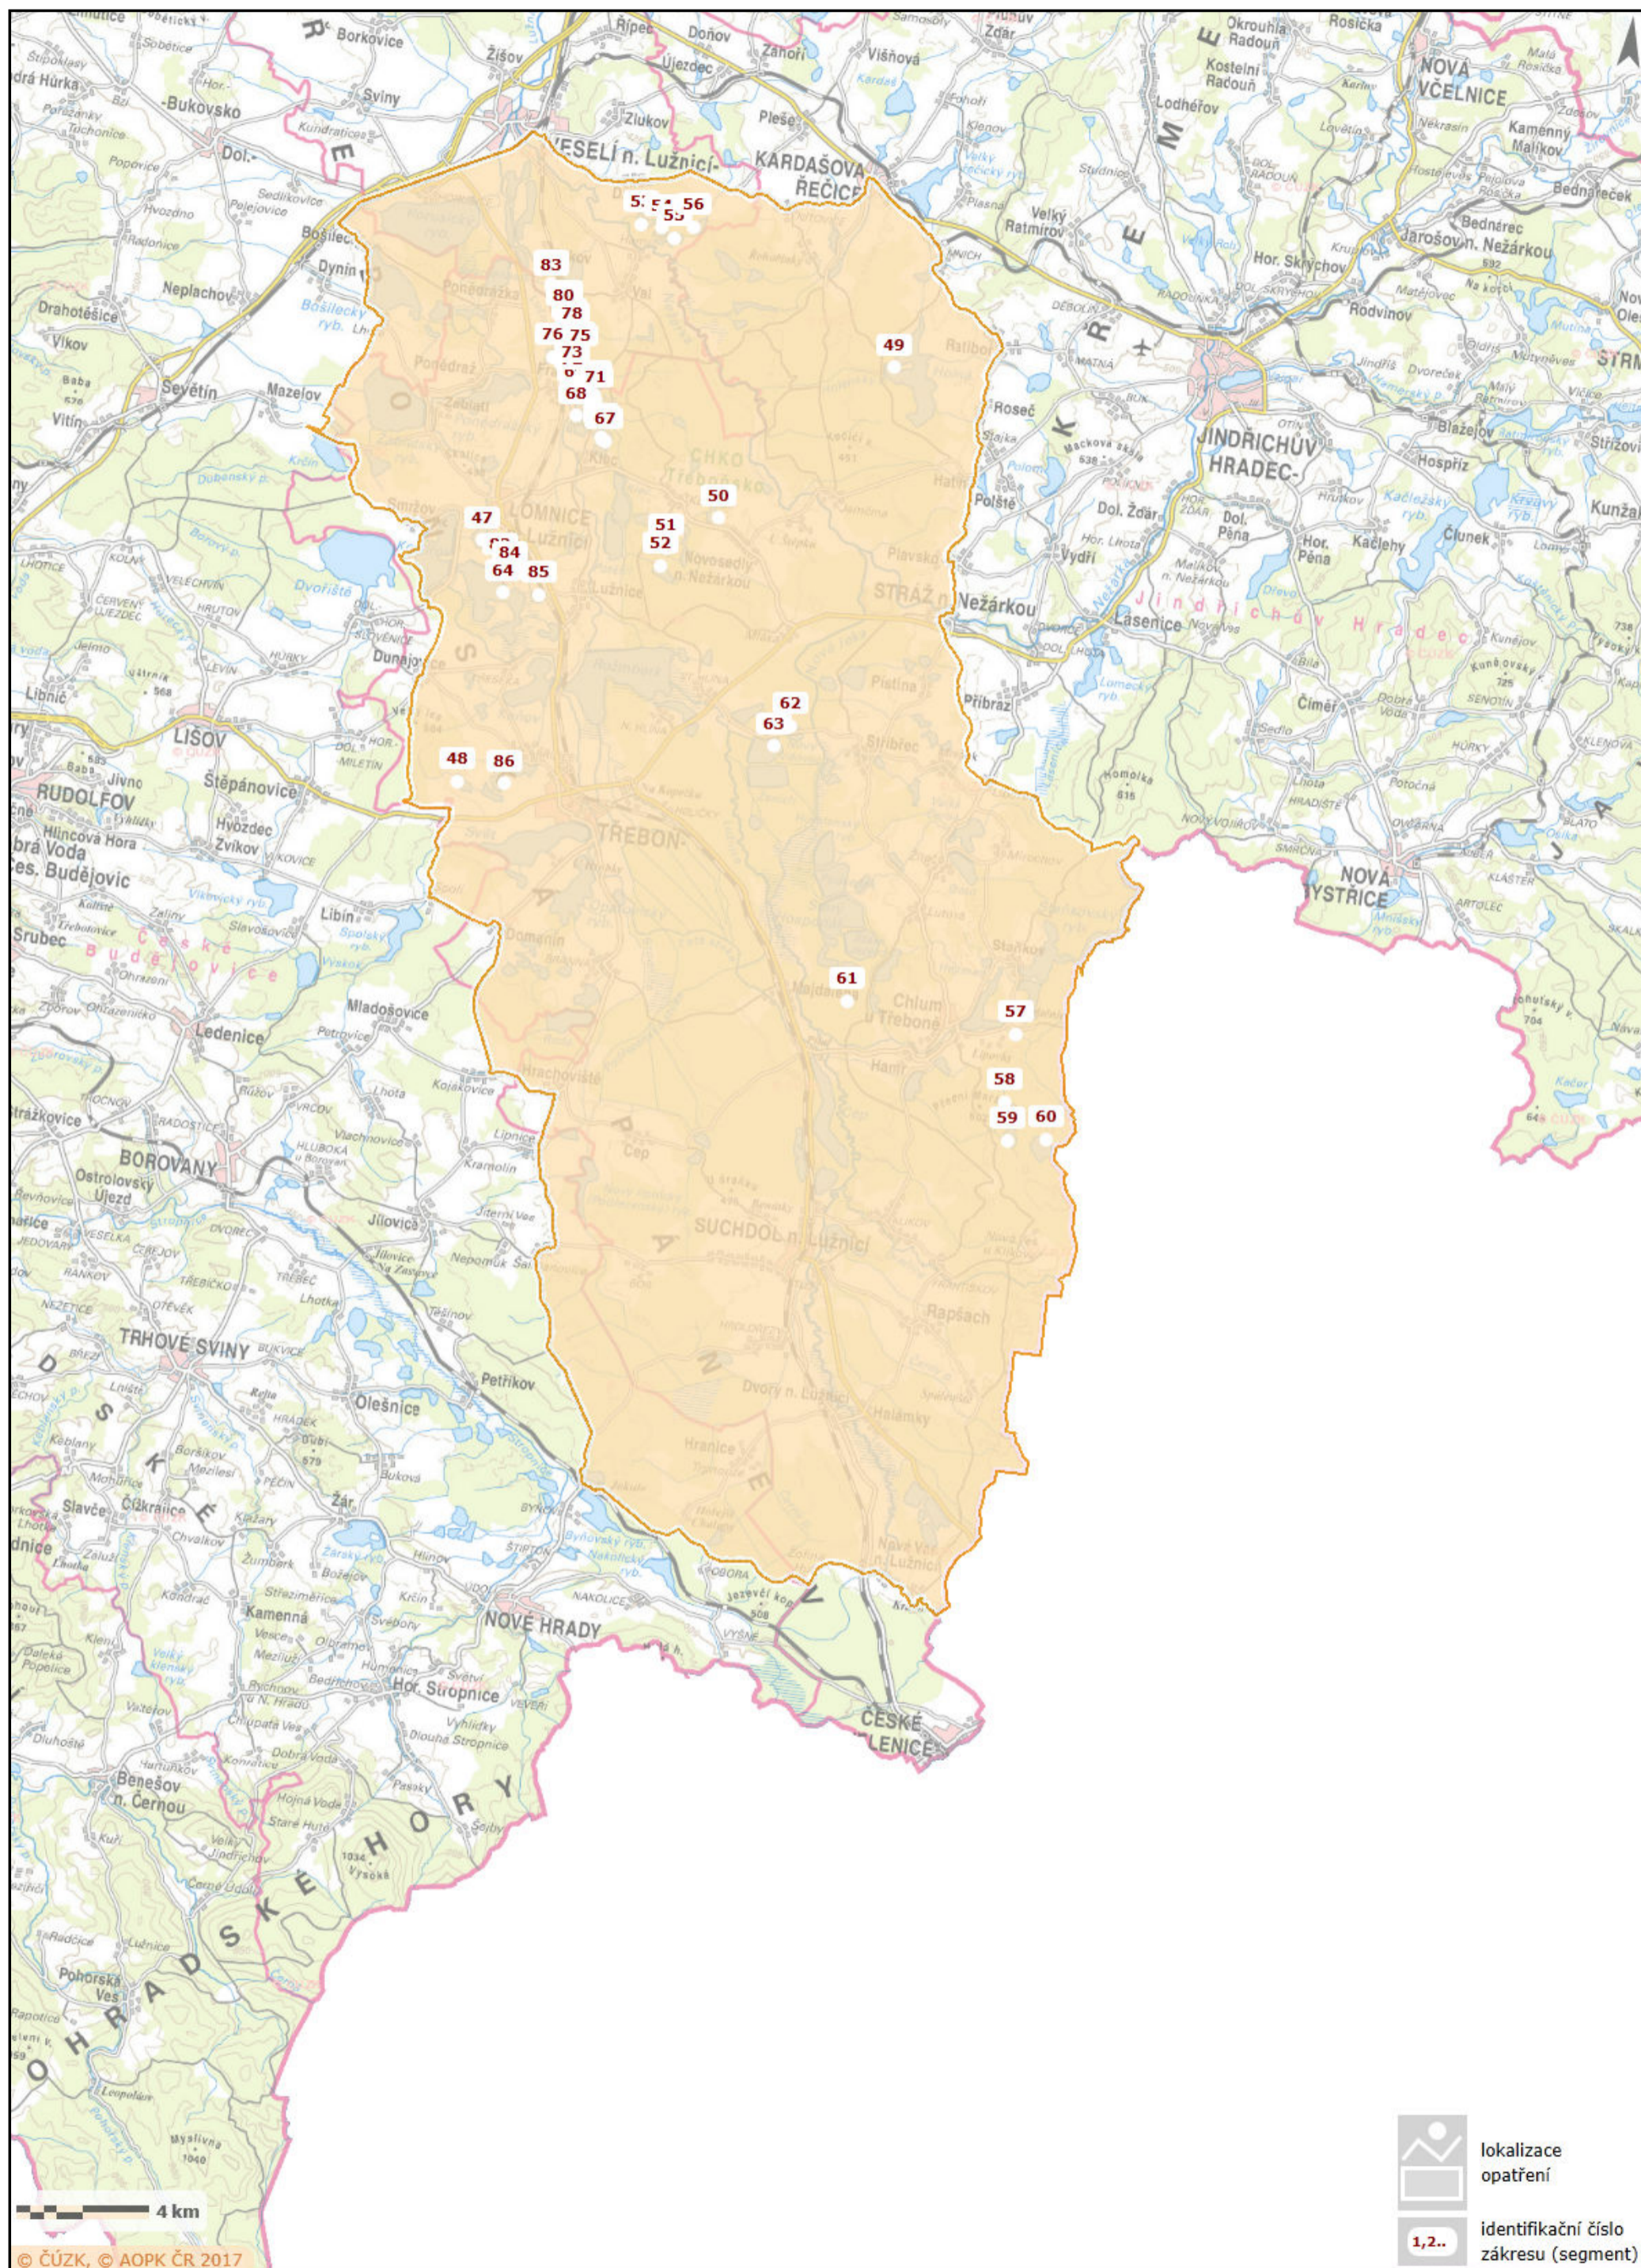

Zákres lokalizace opatření

příloha ke smlouvě číslo PPK-577a/31/19

Sýc rousný

