


Zákres lokalizace opatření

příloha ke smlouvě číslo PPK-609a/31/19

Značení hranic ZCHÚ

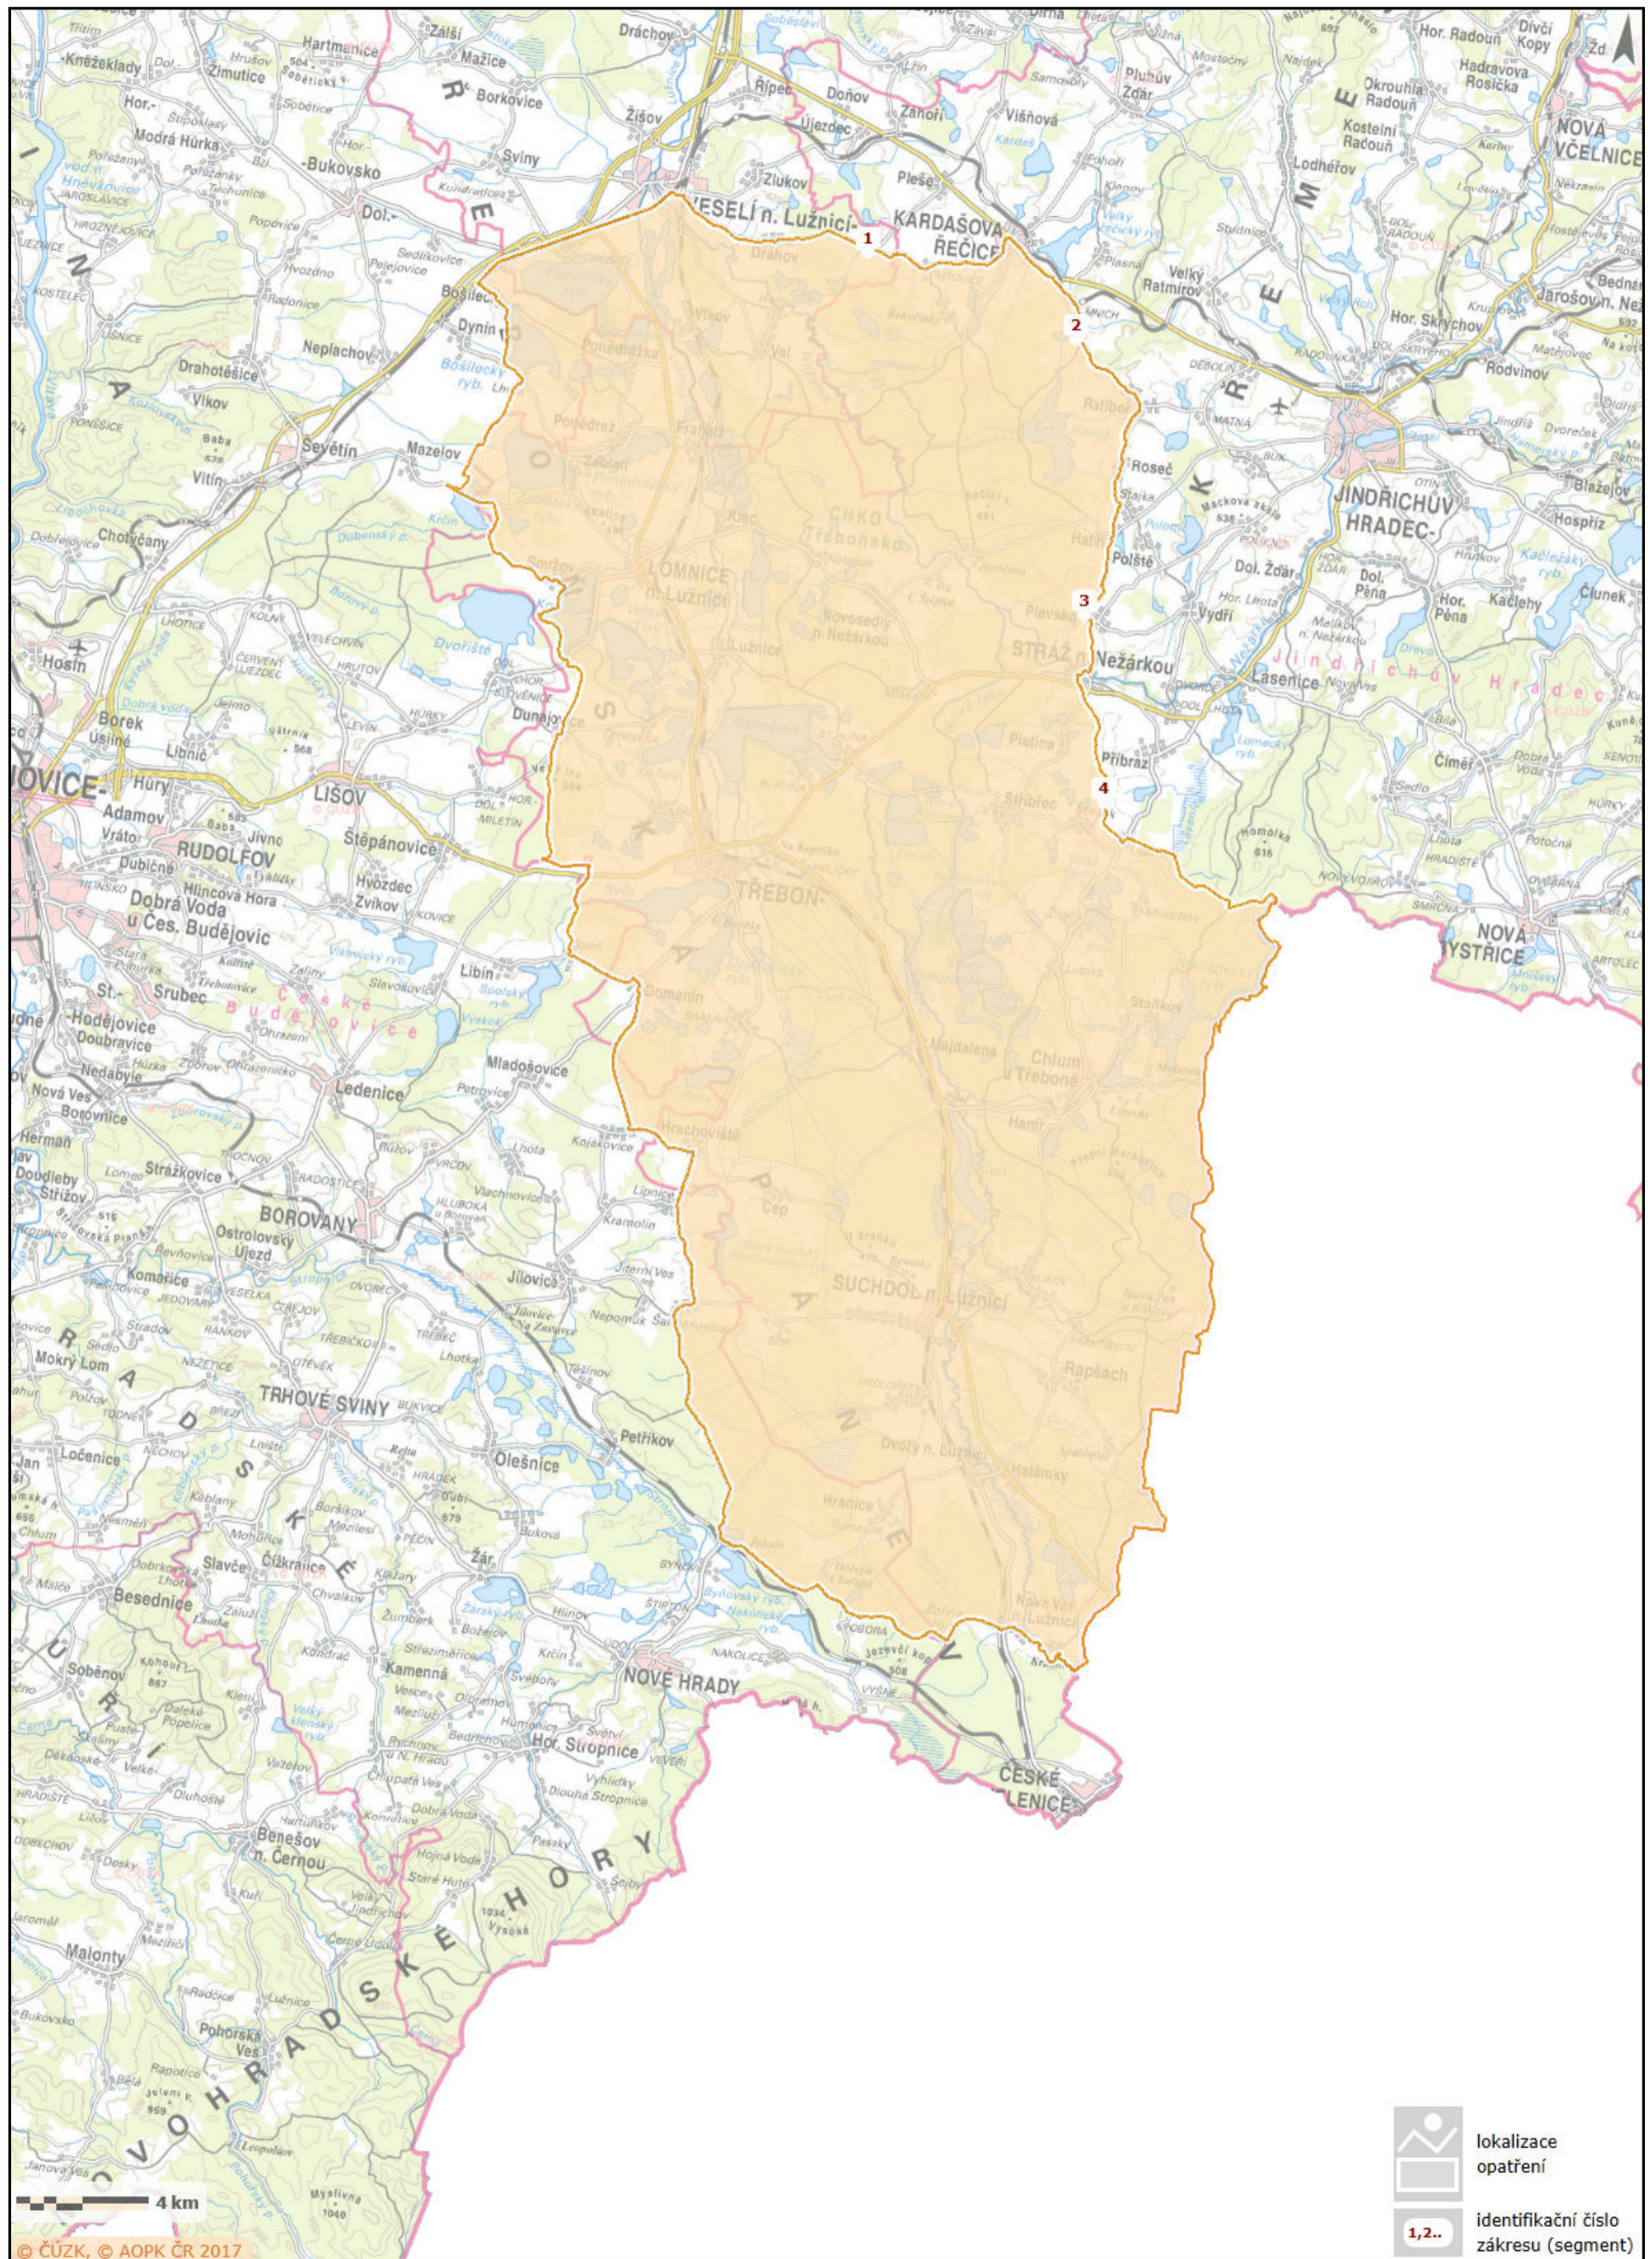

Zákres lokalizace opatření příloha ke smlouvě číslo PPK-609a/31/19

Památné stromy - NI

