


PŘÍLOHA č.1 ZÁKRES PODZEMNÍCH STAVEB

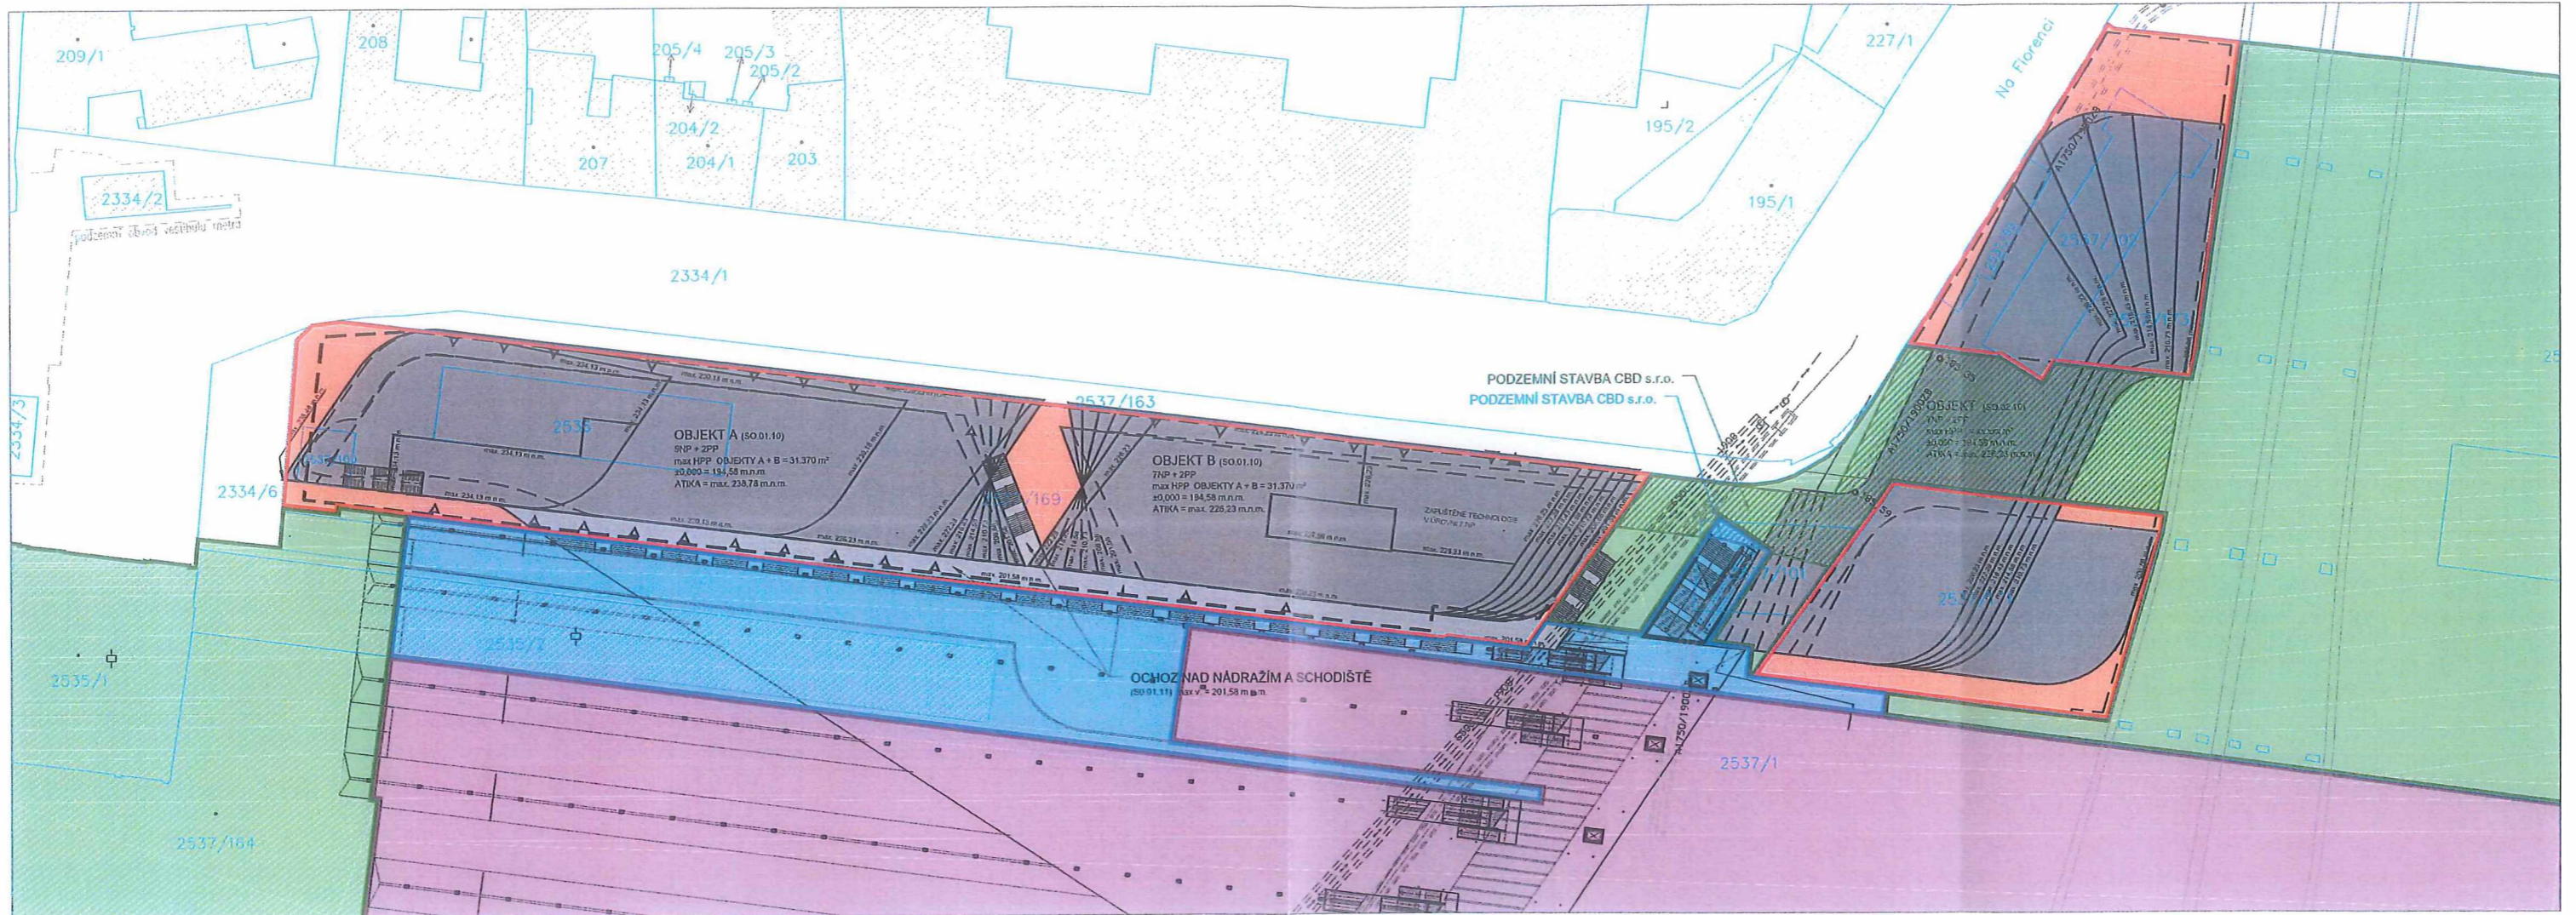


LEGENDA

- HRANICE PLOCH VE VLASTNICTVÍ PRAGUE CBD s.r.o.
- HRANICE PLOCH VE VLASTNICTVÍ ČESKÉ DRÁHY a.s.
- PLOCHY VE VLASTNICTVÍ ČD NÁROKOVANÉ SŽDC
- HRANICE PLOCH V RÁMCO DOSAVADNÍ PODOBY ÚMVŽST PŘÍPADAJÍCÍ SŽDC
- BŘEMENA STAVEB PRAGUE CBD s.r.o. NA POZEMCÍCH ČD a.s.
- BŘEMENA STAVEB PRAGUE CBD s.r.o. V ZÁJMOVÉ PLOŠE SŽDC s.o.

SEZNAM POZEMKŮ

Č.PARCELY	VLASTNÍK DLE KN	DRUH POZEMKU	BŘEMENO
2536	PRAGUE CBD, s.r.o.	ZASTAVĚNÁ PLOCHA A NÁDVOŘÍ	
2537/1	ČESKÉ DRÁHY, a.s.	OSTATNÍ PLOCHA	
2537/99	PRAGUE CBD, s.r.o.	OSTATNÍ PLOCHA	
2537/100	PRAGUE CBD, s.r.o.	OSTATNÍ PLOCHA	
2537/101	ČESKÉ DRÁHY, a.s.	OSTATNÍ PLOCHA	STAVBA PRAGUE CBD, s.r.o.
2537/102	PRAGUE CBD, s.r.o.	OSTATNÍ PLOCHA	
2537/162	ČESKÉ DRÁHY, a.s.	OSTATNÍ PLOCHA	STAVBA PRAGUE CBD, s.r.o.
2537/169	PRAGUE CBD, s.r.o.	OSTATNÍ PLOCHA	
2537/171	PRAGUE CBD, s.r.o.	OSTATNÍ PLOCHA	
2537/173	PRAGUE CBD, s.r.o.	OSTATNÍ PLOCHA	

PŘÍLOHA č.1a ZÁKRES PODZEMNÍCH STAVEB

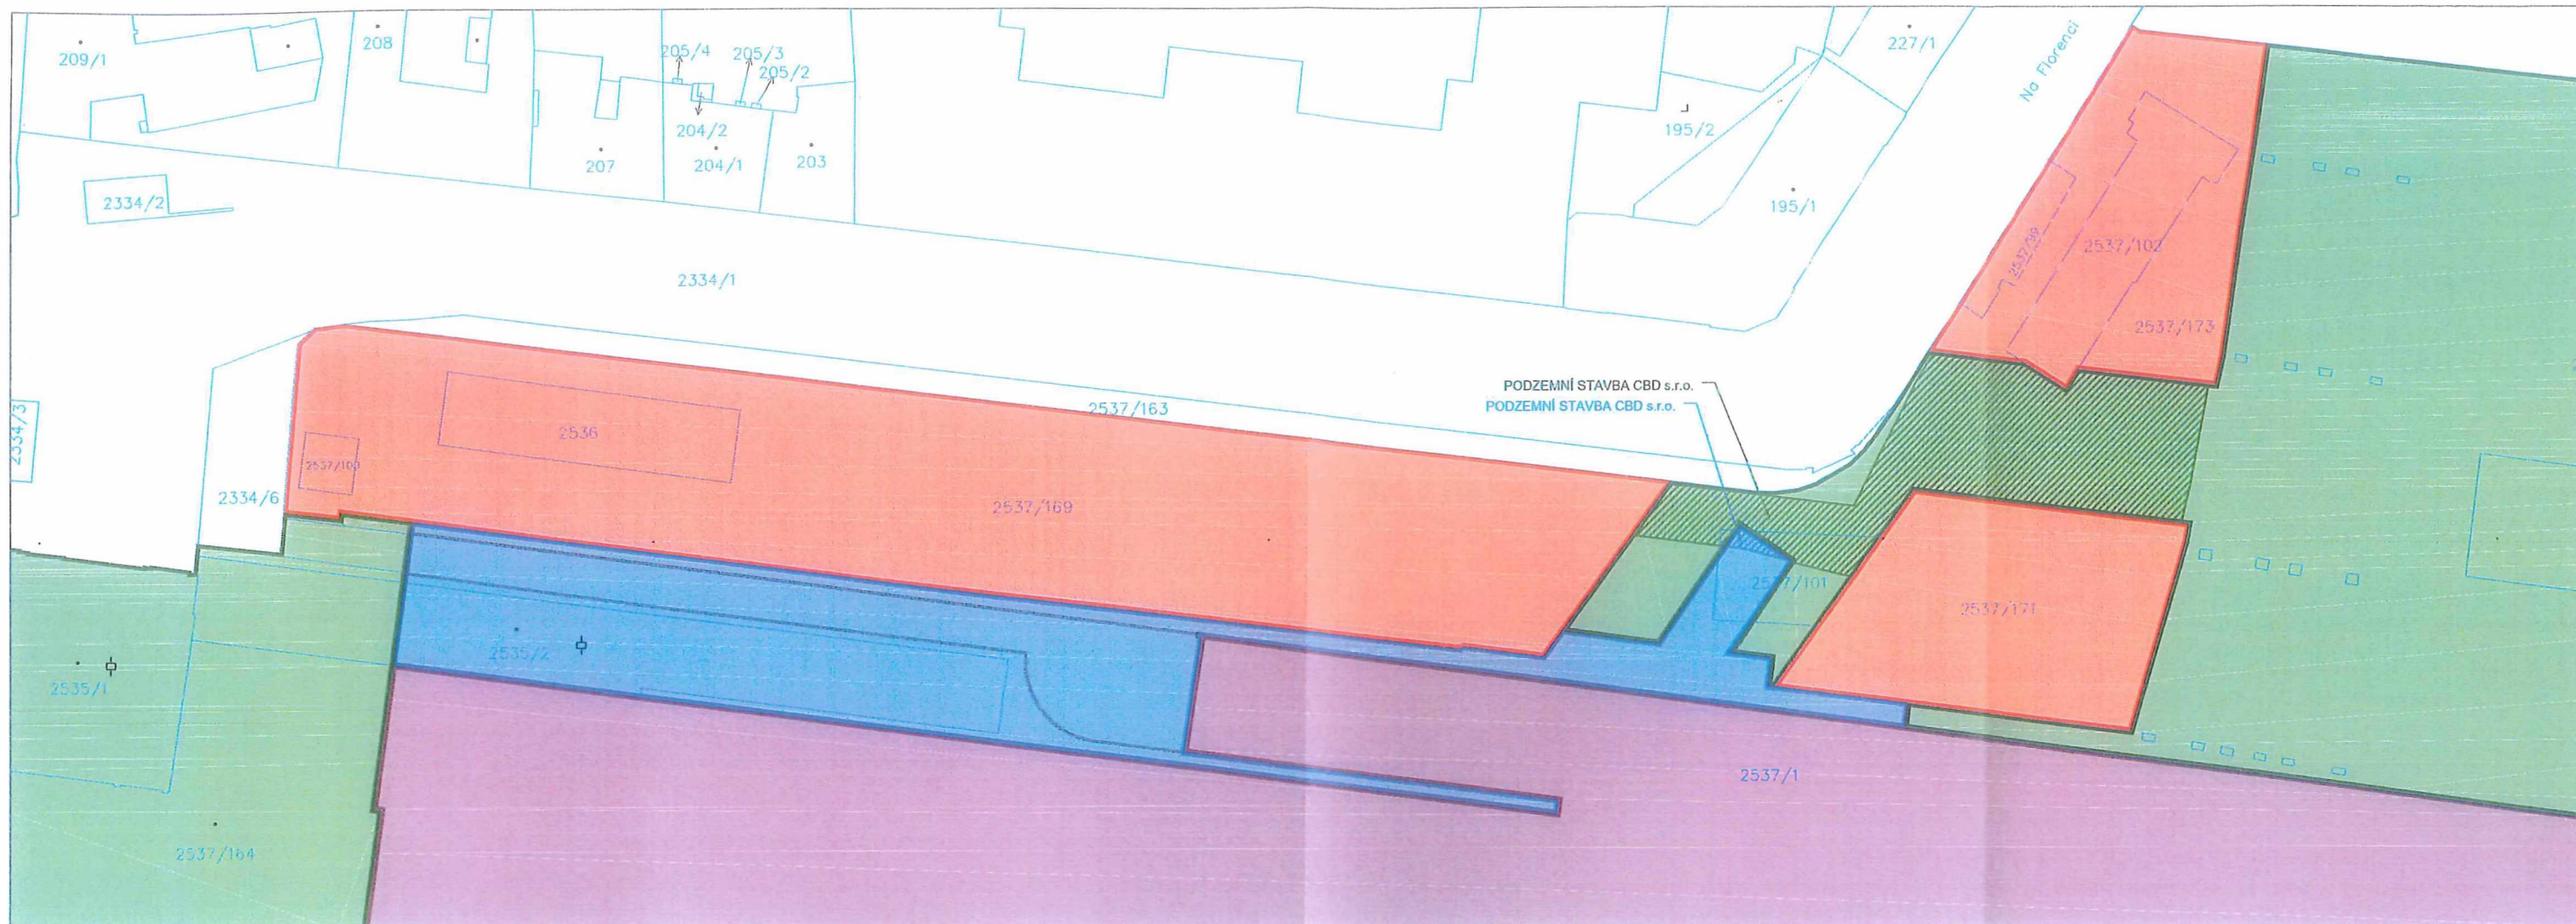

LEGENDA


- HRANICE PLOCH VE VLASTNICTVÍ PRAGUE CBD s.r.o.
- HRANICE PLOCH VE VLASTNICTVÍ ČESKÉ DRÁHY a.s.
- PLOCHY VE VLASTNICTVÍ ČD NÁROKOVANÉ SŽDC
- HRANICE PLOCH V RÁMCO DOSAVADNÍ PODOBY ÚMVĚST PŘÍPADAJÍCÍ SŽDC

- BŘEMENA STAVEB PRAGUE CBD s.r.o. NA POZEMCÍCH ČD a.s.
- BŘEMENA STAVEB PRAGUE CBD s.r.o. V ZÁJMOVÉ PLOŠE SŽDC s.o.

SEZNAM POZEMKŮ

Č.PARCELY	VLASTNÍK DLE KN	DRUH POZEMKU	BŘEMENO
2536	PRAGUE CBD, s.r.o.	ZASTAVĚNÁ PLOCHA A NÁDVOŘÍ	
2537/1	ČESKÉ DRÁHY, a.s.	OSTATNÍ PLOCHA	
2537/99	PRAGUE CBD, s.r.o.	OSTATNÍ PLOCHA	
2537/100	PRAGUE CBD, s.r.o.	OSTATNÍ PLOCHA	
2537/101	ČESKÉ DRÁHY, a.s.	OSTATNÍ PLOCHA	STAVBA PRAGUE CBD, s.r.o.
2537/102	PRAGUE CBD, s.r.o.	OSTATNÍ PLOCHA	
2537/162	ČESKÉ DRÁHY, a.s.	OSTATNÍ PLOCHA	STAVBA PRAGUE CBD, s.r.o.
2537/169	PRAGUE CBD, s.r.o.	OSTATNÍ PLOCHA	
2537/171	PRAGUE CBD, s.r.o.	OSTATNÍ PLOCHA	
2537/173	PRAGUE CBD, s.r.o.	OSTATNÍ PLOCHA	

PŘÍLOHA č.2 ZÁKRES PŘESAHU STAVBY

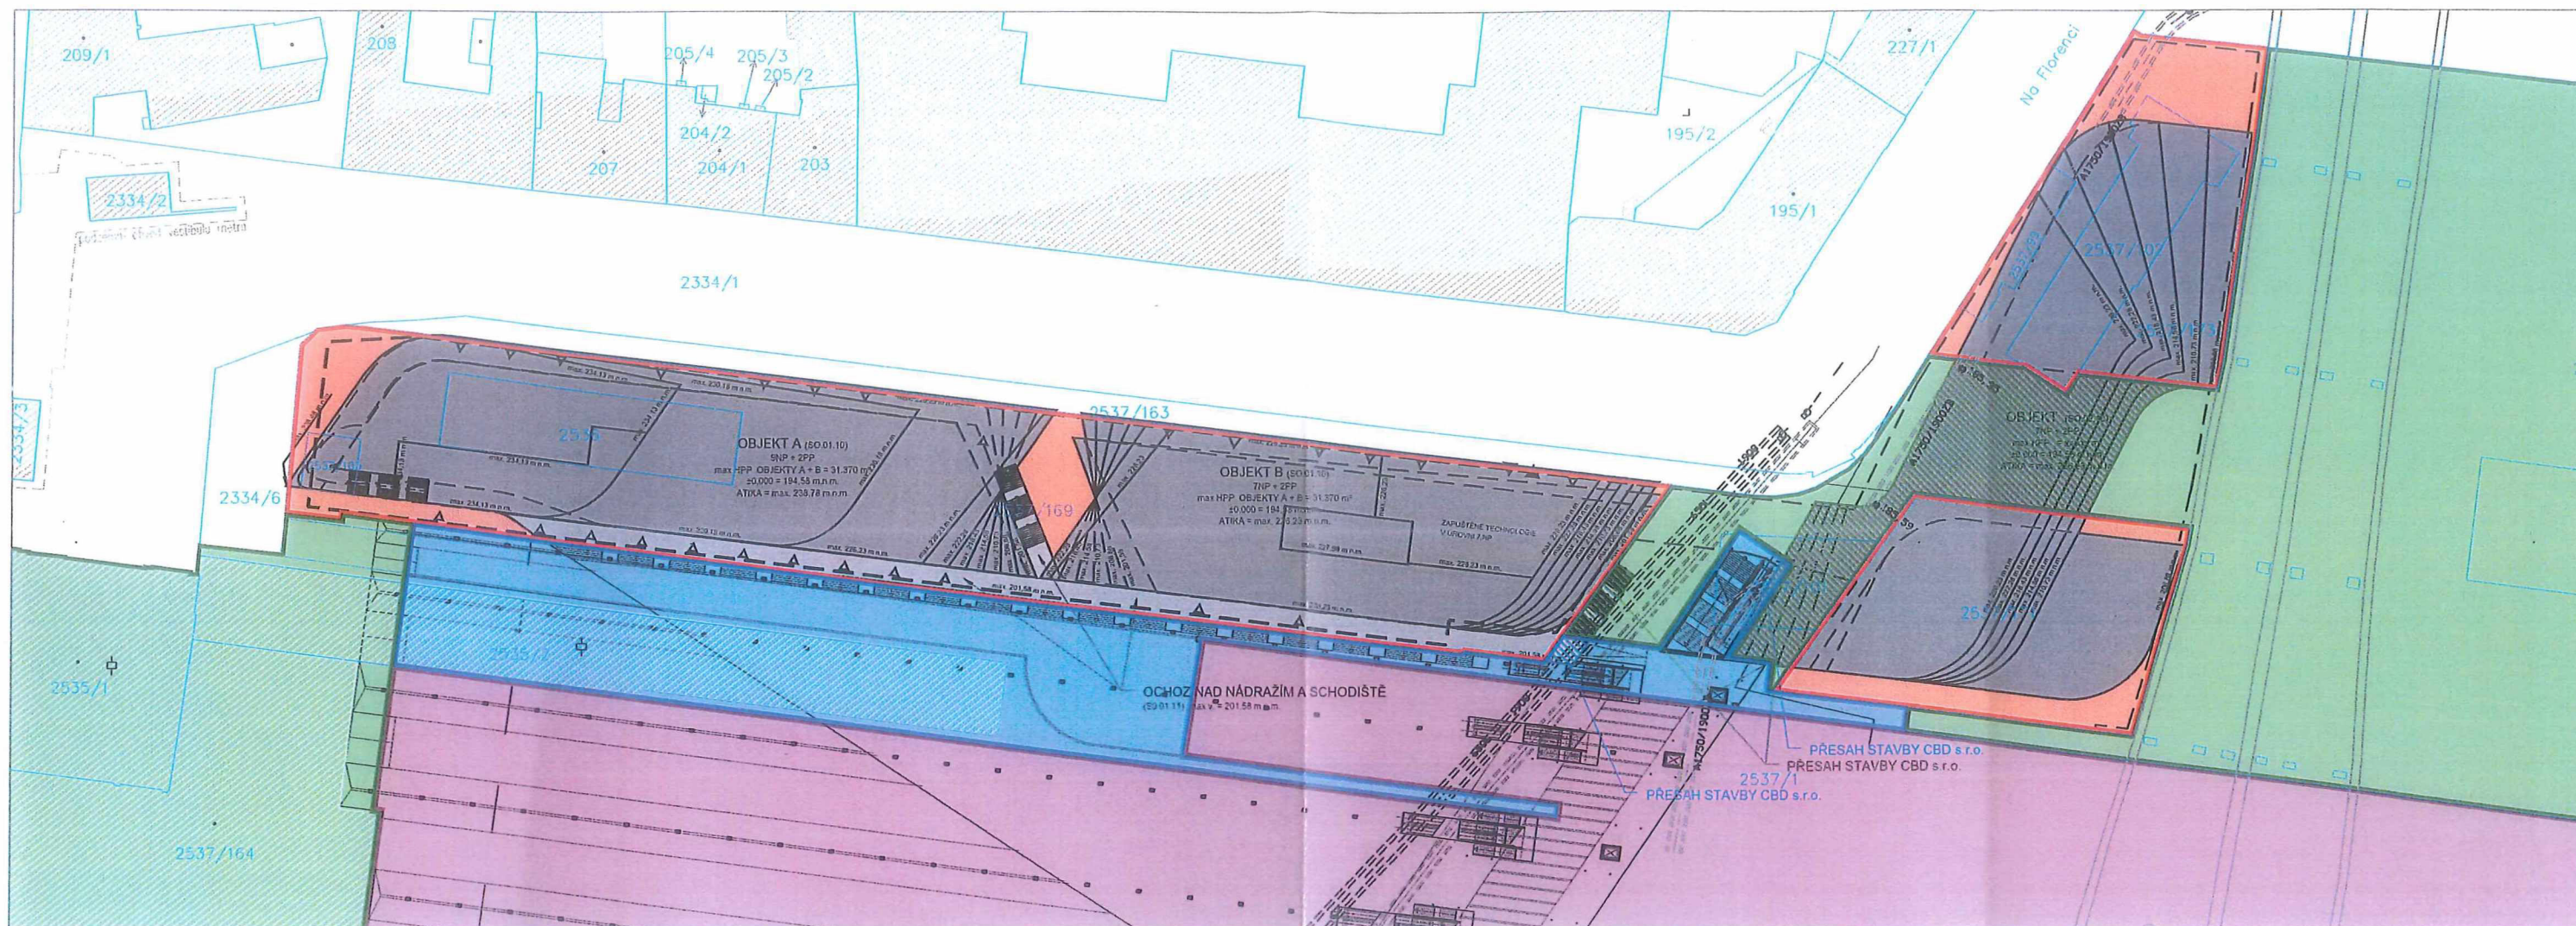

LEGENDA


- HRANICE PLOCH VE VLASTNICTVÍ PRAGUE CBD s.r.o.
- HRANICE PLOCH VE VLASTNICTVÍ ČESKÉ DRÁHY a.s.
- PLOCHY VE VLASTNICTVÍ ČD NÁROKOVANÉ SŽDC
- HRANICE PLOCH V RÁMCO DOSAVADNÍ PODOBY ÚMVŽST PŘIPADAJÍCÍ SŽDC
- BŘEMENA STAVEB PRAGUE CBD s.r.o. NA POZEMCÍCH ČD a.s.
- BŘEMENA STAVEB PRAGUE CBD s.r.o. V ZÁJMOVÉ PLOŠE SŽDC s.o.

SEZNAM POZEMKŮ

Č.PARCELY	VLASTNÍK DLE KN	DRUH POZEMKU	BŘEMENO
2536	PRAGUE CBD, s.r.o.	ZASTAVĚNÁ PLOCHA A NÁDVORÍ	
2537/1	ČESKÉ DRÁHY, a.s.	OSTATNÍ PLOCHA	
2537/99	PRAGUE CBD, s.r.o.	OSTATNÍ PLOCHA	
2537/100	PRAGUE CBD, s.r.o.	OSTATNÍ PLOCHA	
2537/101	ČESKÉ DRÁHY, a.s.	OSTATNÍ PLOCHA	STAVBA PRAGUE CBD, s.r.o.
2537/102	PRAGUE CBD, s.r.o.	OSTATNÍ PLOCHA	
2537/162	ČESKÉ DRÁHY, a.s.	OSTATNÍ PLOCHA	STAVBA PRAGUE CBD, s.r.o.
2537/169	PRAGUE CBD, s.r.o.	OSTATNÍ PLOCHA	STAVBA SŽDC s.o.
2537/171	PRAGUE CBD, s.r.o.	OSTATNÍ PLOCHA	
2537/173	PRAGUE CBD, s.r.o.	OSTATNÍ PLOCHA	

PŘÍLOHA č.2a

ZÁKRES PŘESAHU STAVBY

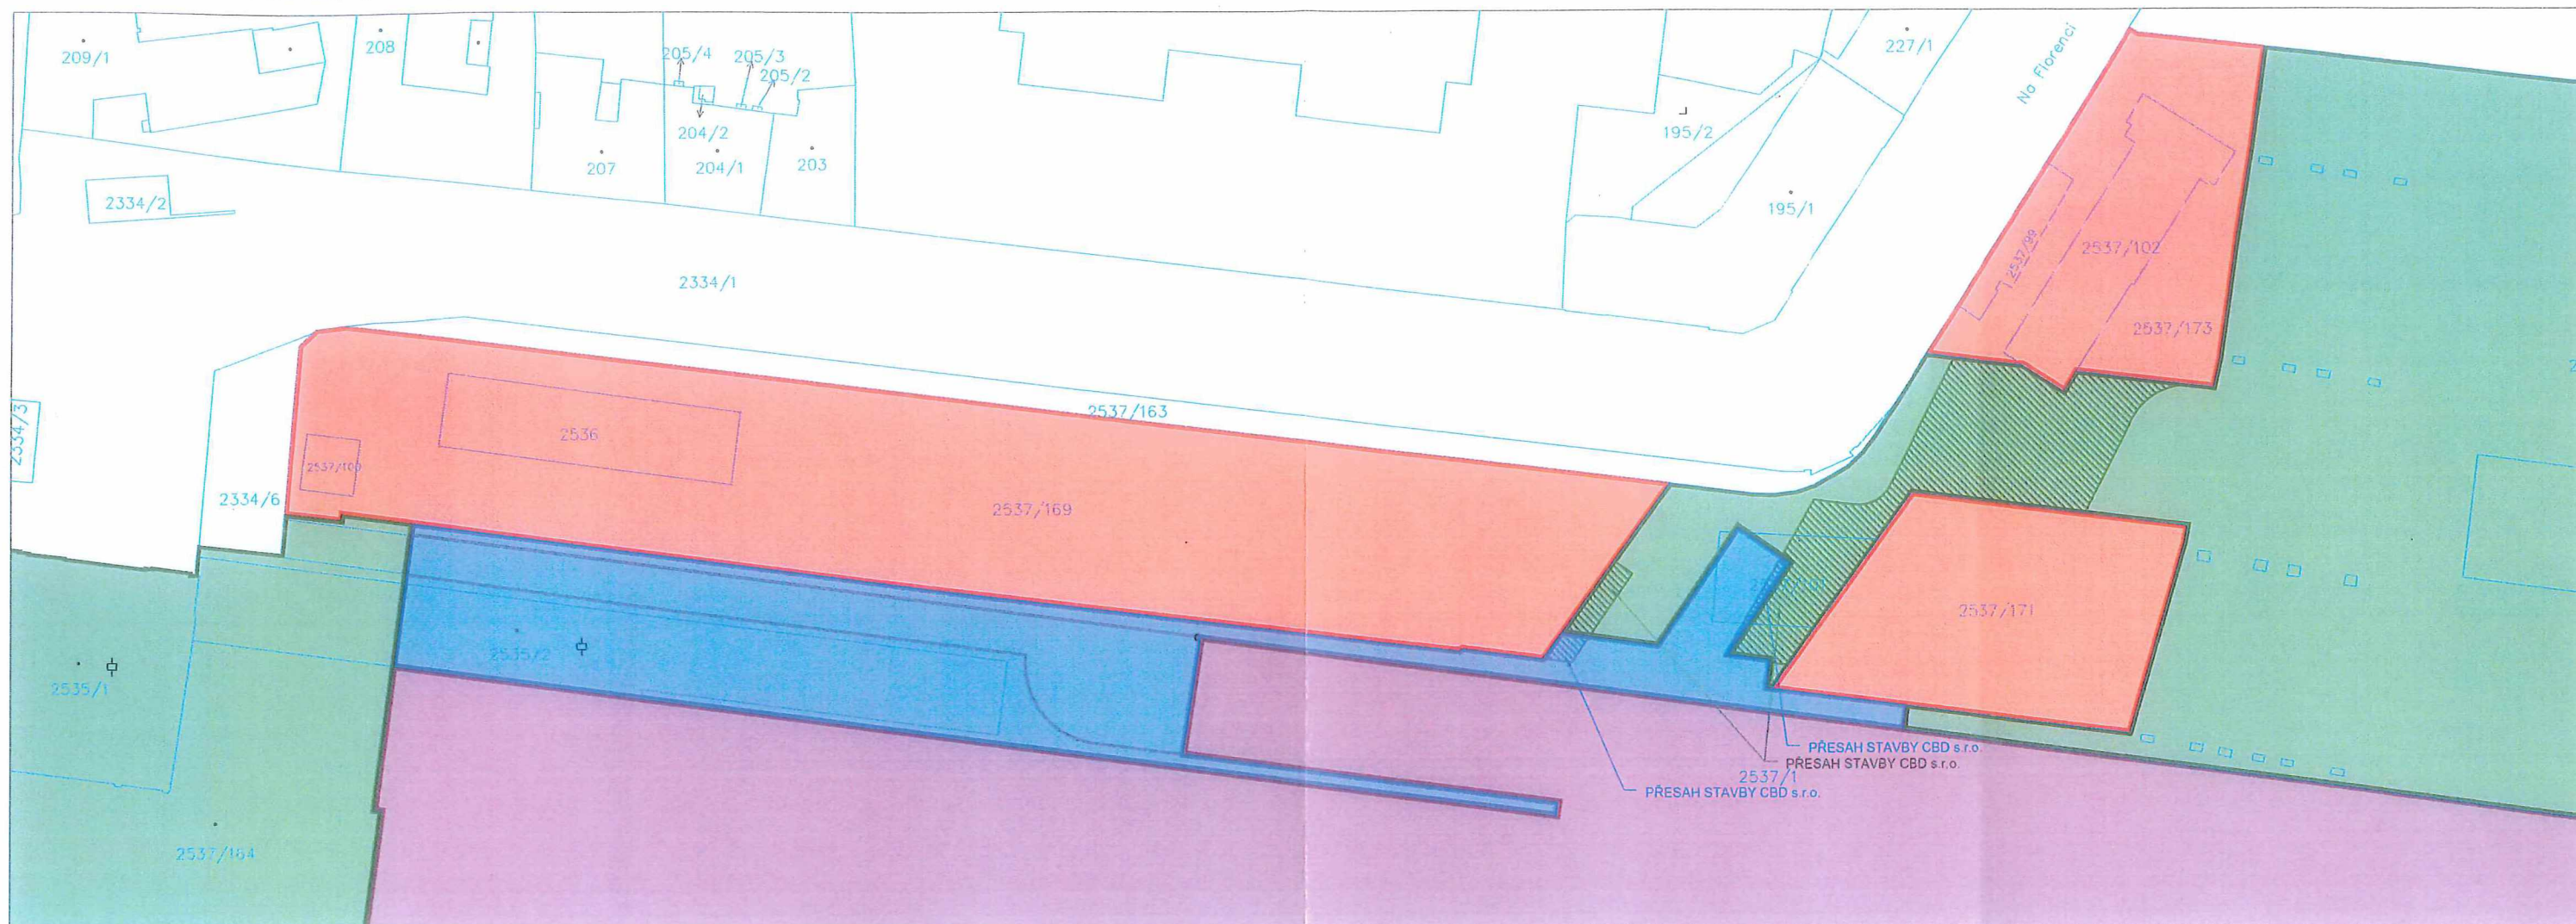

LEGENDA

- HRANICE PLOCH VE VLASTNICTVÍ PRAGUE CBD s.r.o.
- HRANICE PLOCH VE VLASTNICTVÍ ČESKÉ DRÁHY a.s.
- PLOCHY VE VLASTNICTVÍ ČD NÁROKOVANÉ SŽDC
- HRANICE PLOCH V RÁMCO DOSAVADNÍ PODOBY ÚMVĚST PŘÍPADAJÍCÍ SŽDC

- BŘEMENA STAVEB PRAGUE CBD s.r.o. NA POZEMCÍCH ČD a.s.
- BŘEMENA STAVEB PRAGUE CBD s.r.o. V ZÁJMOVÉ PLOŠE SŽDC s.o.

SEZNAM POZEMKŮ

Č.PARCELY	VLASTNÍK DLE KN	DRUH POZEMKU	BŘEMENO
2536	PRAGUE CBD, s.r.o.	ZASTAVĚNÁ PLOCHA A NÁDVOŘÍ	
2537/1	ČESKÉ DRÁHY, a.s.	OSTATNÍ PLOCHA	
2537/99	PRAGUE CBD, s.r.o.	OSTATNÍ PLOCHA	
2537/100	PRAGUE CBD, s.r.o.	OSTATNÍ PLOCHA	
2537/101	ČESKÉ DRÁHY, a.s.	OSTATNÍ PLOCHA	STAVBA PRAGUE CBD, s.r.o.
2537/102	PRAGUE CBD, s.r.o.	OSTATNÍ PLOCHA	
2537/162	ČESKÉ DRÁHY, a.s.	OSTATNÍ PLOCHA	STAVBA PRAGUE CBD, s.r.o.
2537/169	PRAGUE CBD, s.r.o.	OSTATNÍ PLOCHA	STAVBA SŽDC s.o.
2537/171	PRAGUE CBD, s.r.o.	OSTATNÍ PLOCHA	
2537/173	PRAGUE CBD, s.r.o.	OSTATNÍ PLOCHA	

Ověřovací doložka změny datového formátu dokumentu podle § 69a zákona č. 499/2004 Sb.

Doložka číslo: 305508

Původní datový formát: application/pdf

UUID původní komponenty: dc0cedac-c26b-4bde-9cd5-8219d2b541d8

Jméno a příjmení osoby, která změnu formátu dokumentu provedla:

System ERMS (zpracovatel dokumentu Veronika FUČÍKOVÁ)

Subjekt, který změnu formátu provedl: Správa železniční dopravní cesty, státní organizace

Datum vyhotovení ověřovací doložky: 11.06.2019 14:48:01



72dfacdc-86cf-4ce3-972b-c78c2871fc08